
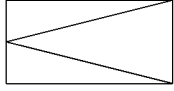










# Renvooi

-  - entree woning
-  - parkeervak eigen terrein
-  - haag
-  - gras
-  - trottoir
-  - parkeerplaats
-  - tuinhek ca. 1800 mm hoog
-  - tuinhek ca. 900 mm hoog
-  - poort
-  - pergola

Parkeerplekken en posities bomen indicatief

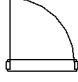

Tekening: **Situatie Blok 36**


Woningtype: **Y+, Y+', Y+U**

Bouwnummer: **162 t/m 169**













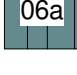
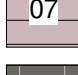

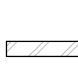
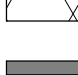
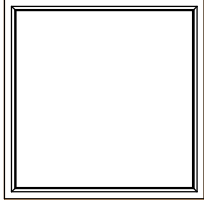

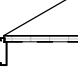

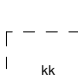
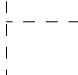
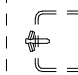
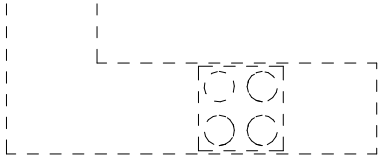
Bladnummer: **VT-S-36**

Schaal: **1:200**



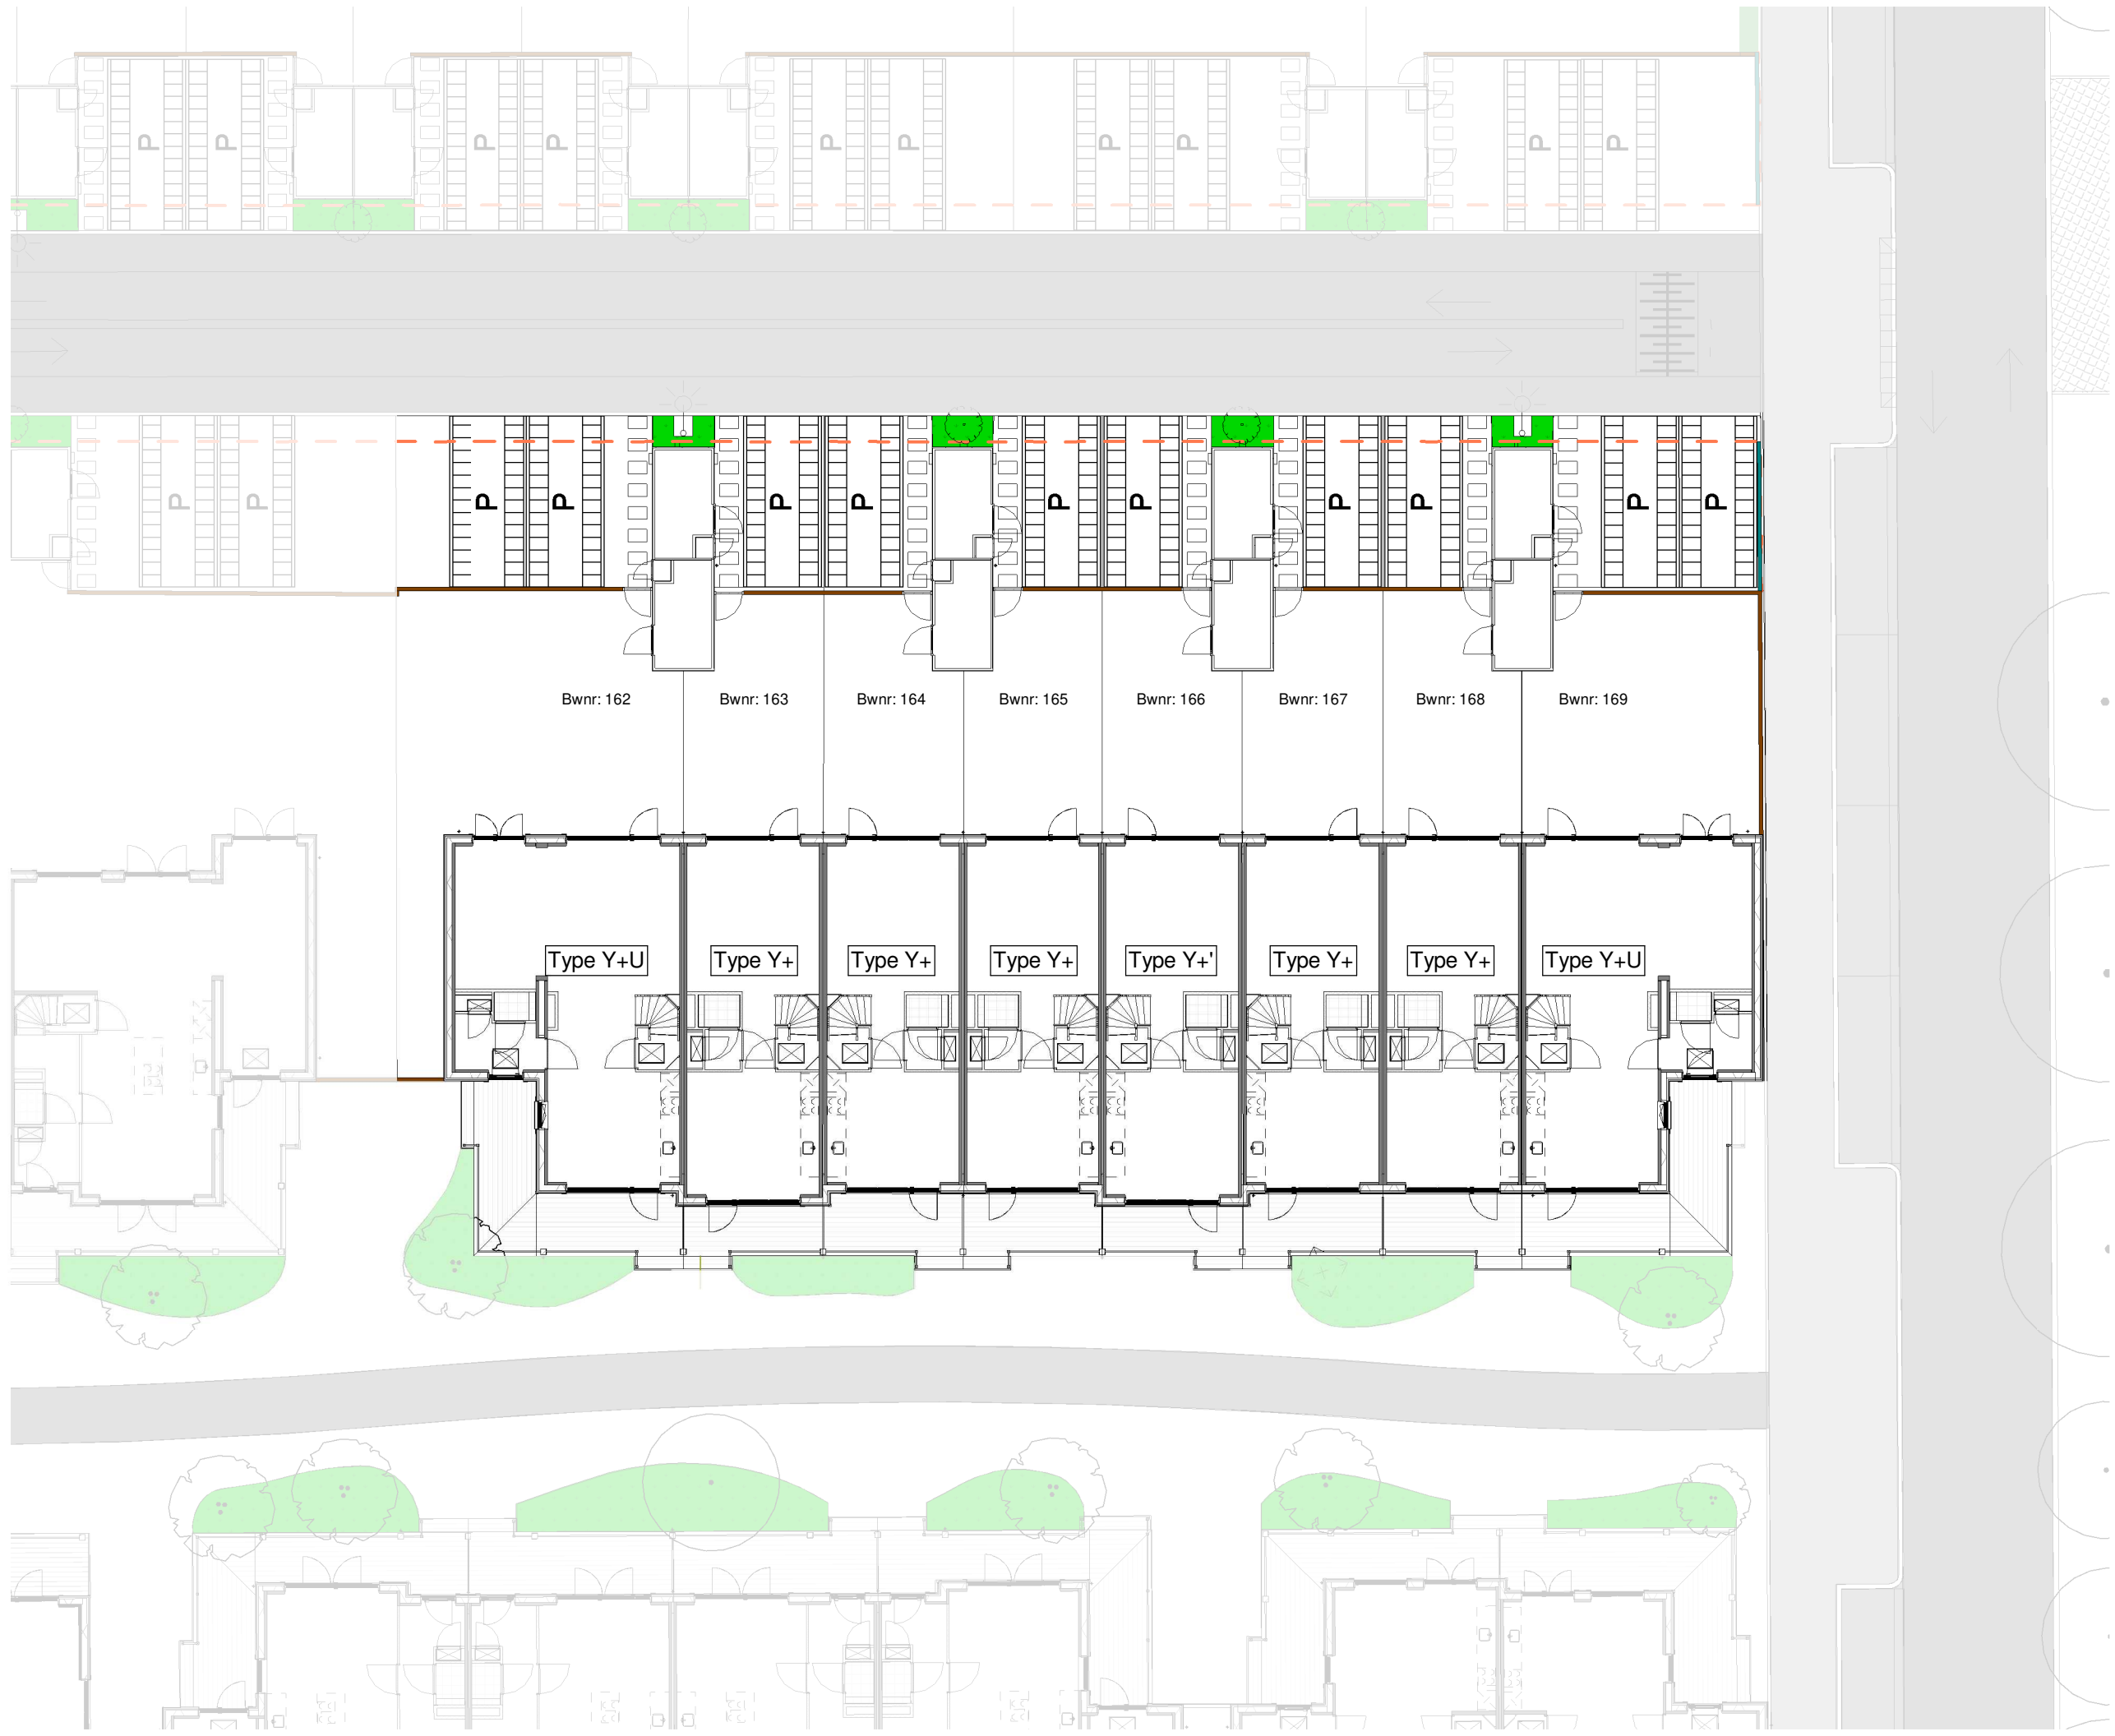



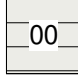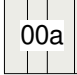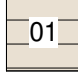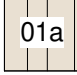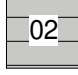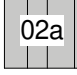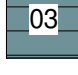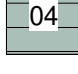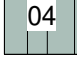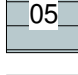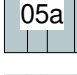


 
 
















 


 
Datum: **30-05-2024**

 

## Renvooi bouwkundig

	kleuren sidings (00)		kleuren alternerende gevelbekleding (00a)
	kleuren sidings (01)		kleuren alternerende gevelbekleding (01a)
	kleuren sidings (02)		kleuren alternerende gevelbekleding (02a)
	kleuren sidings (03)		
	kleuren sidings (04)		kleuren alternerende gevelbekleding (04a)
	kleuren sidings (05)		kleuren alternerende gevelbekleding (05a)
	kleuren sidings (06)		kleuren alternerende gevelbekleding (06a)
	kleuren sidings (07)		
	dakpannen kleur antraciet		
	entree woning		
	metselwerk		lichtkoepel, 1,2x1,2 m <sup>2</sup>
	isolatie		
	dragende wand		
	niet dragende binnenwand		
	binnendeurkozijn		
	kruipluik		
			
	principe opstelling keukenblok		

## Renvooi installaties

	aansluitpunt licht
	aansluitpunt licht, wand
	centraaldoos met lichtpunt
	armatuur aan de wand
	rookmelder
	aansluitpunt niet bedraad
	verdeelinrichting / meterkast / groepenkast
	bedrukker
	schel
	schakelaar, 1-polig
	werkschakelaar tbv PV-panelen
	schakelaar, 3-polig
	schakelaar, wissel
	schakelaar, kruis
	schakelaar, serie
	wandcontactdoos 1-voudig met beschermingscontact
	wandcontactdoos 2-voudig met beschermingscontact, verticaal
	wandcontactdoos 2-voudig met beschermingscontact
	thermostaatleiding, bedraad
	mechanische ventilatie-unit incl. warmteterugwinunit
	plafond inblaasventiel mechanische ventilatie
	plafond uitblaasventiel mechanische ventilatie
	wand uitblaasventiel mechanische ventilatie
	verdeler vloerverwarming
	vloerverwarming
	elektrische radiator
	kanalen in het zicht
	zonnewering
	onbenoemde ruimte volgens krijtstreepmethode
	opstelplaats wasmachine
	opstelplaats wasdroger

### Disclaimer

De op deze tekeningen aangegeven maten zijn circa maten in millimeters en tussen de wanden / vloeren gemeten, waarbij geen rekening is gehouden met enige wandafwerking, plinten, aftimmering, ect. In verband met de nauwkeurige uitwerking van details, constructie, maatvoering, materialen e.d. kunnen er kleine afwijkingen ontstaan ten opzichte van de nu vermelde gegevens. Deze geringe afwijkingen geven geen aanleiding tot verrekening. Aan de op deze tekening aangegeven maten kunnen derhalve geen rechten worden ontleend. De op deze tekeningen aangegeven maatvoering is niet geschikt voor opdrachten aan derden door koper(s). De posities van aansluitingen en installatie onderdelen zijn indicatief op tekening aangegeven. De exacte aantallen en posities zullen na berekening in het werk door de installateurs worden bepaald en kunnen afwijken van deze tekening.



Tekening: Renvooi blok 36


Woningtype: Y+, Y+', Y+U

Bouwnummer: 162 t/m 169

Bladnummer: VT-36-00

Schaal: -

Datum: 30-05-2024

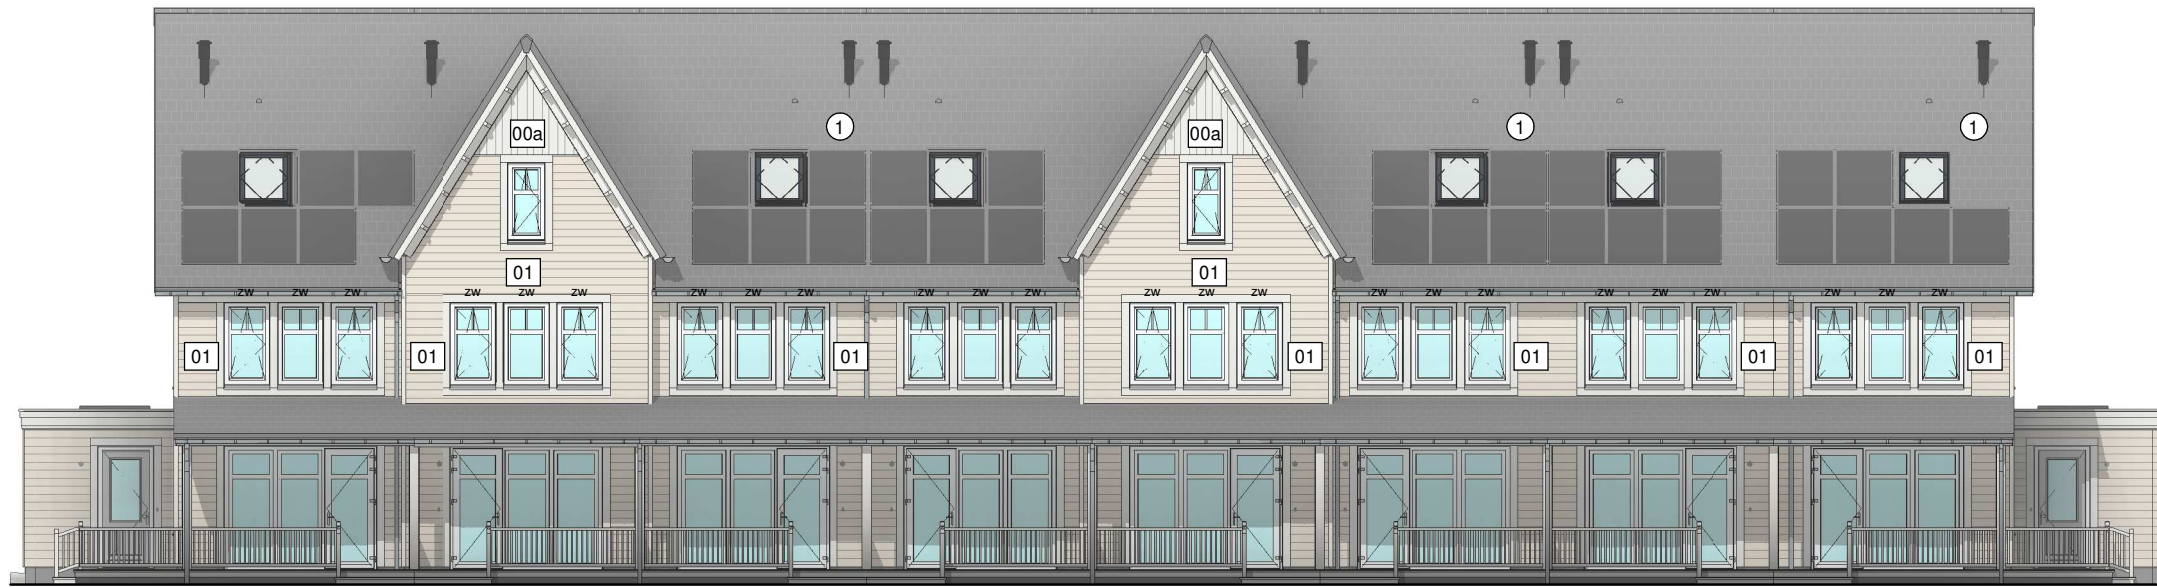

Voorgevel

Type: Y+U  
bwnr: 162

Type: Y+ accent  
bwnr: 163

Type: Y+  
bwnr: 164

Type: Y+  
bwnr: 165

Type: Y+ accent  
bwnr: 166

Type: Y+  
bwnr: 167

Type: Y+  
bwnr: 168

Type: Y+U  
bwnr: 169



Achtergevel

Type: Y+U  
bwnr: 169

Type: Y+  
bwnr: 168

Type: Y+  
bwnr: 167

Type: Y+ accent  
bwnr: 166

Type: Y+  
bwnr: 165

Type: Y+  
bwnr: 164

Type: Y+ accent  
bwnr: 163

Type: Y+U  
bwnr: 162



Tekening: Gevels blok 36

Woningtype: Y+, Y+', Y+U

Bouwnummer: 162 t/m 169

Bladnummer: VT-36-00a

Schaal: 1:150

Datum: 30-05-2024



Linker zijgevel

Type: Y+U  
bwnr: 162



Rechter zijgevel

Type: Y+U  
bwnr: 168



Tekening: Zijgevels blok 36


Woningtype: Y+, Y+', Y+U

Bouwnummer: 162 t/m 169

Bladnummer: VT-36-00b


Schaal: 1:100

Datum: 30-05-2024

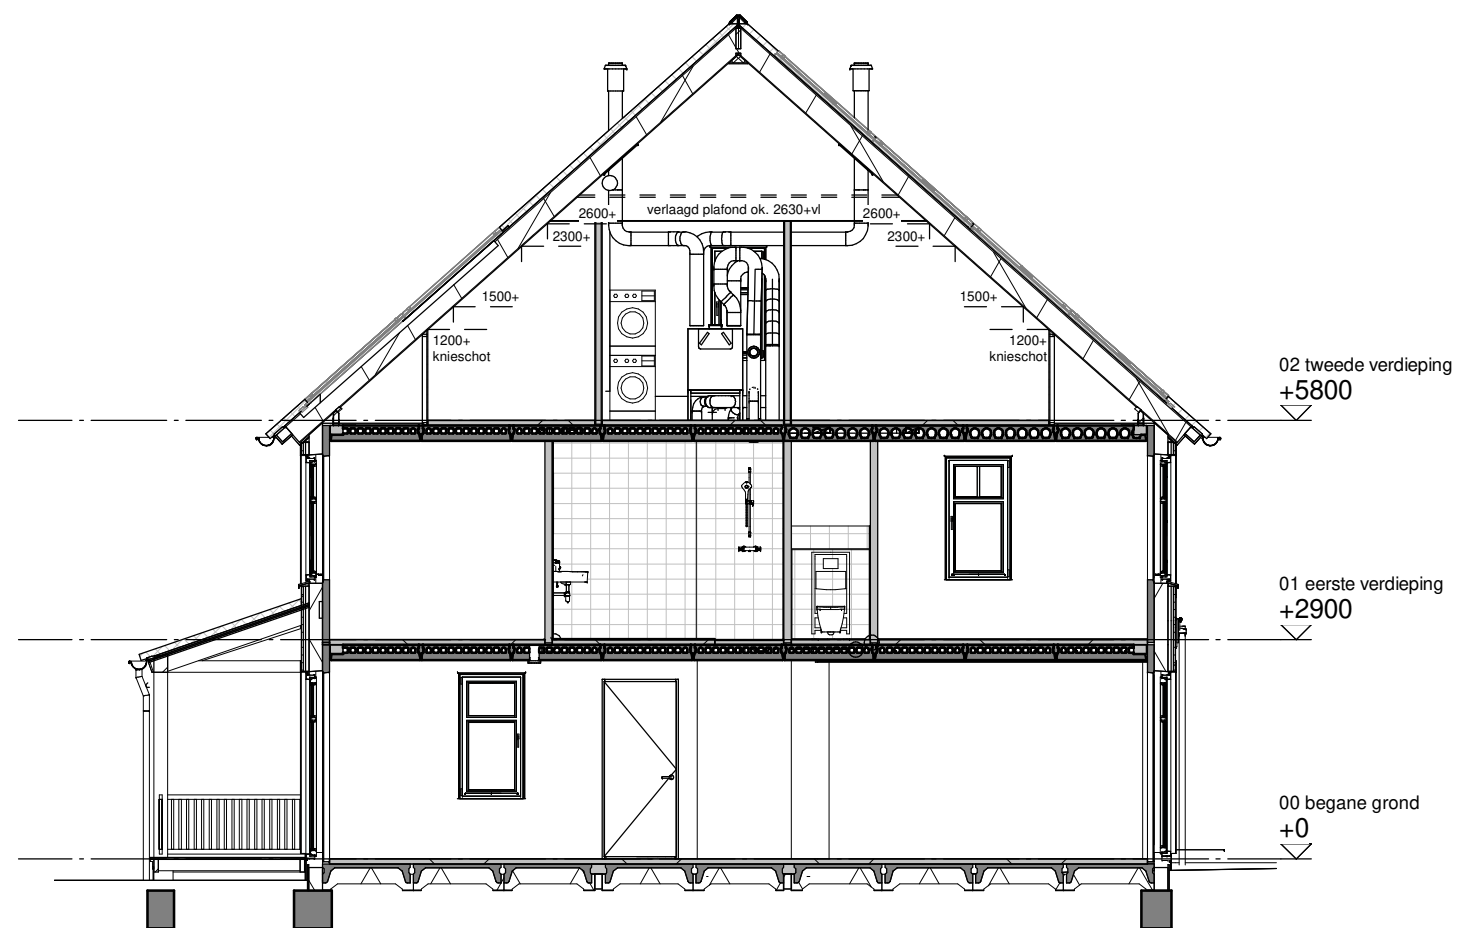


Type: Y+  
bwnr: 167

Doorsnede A

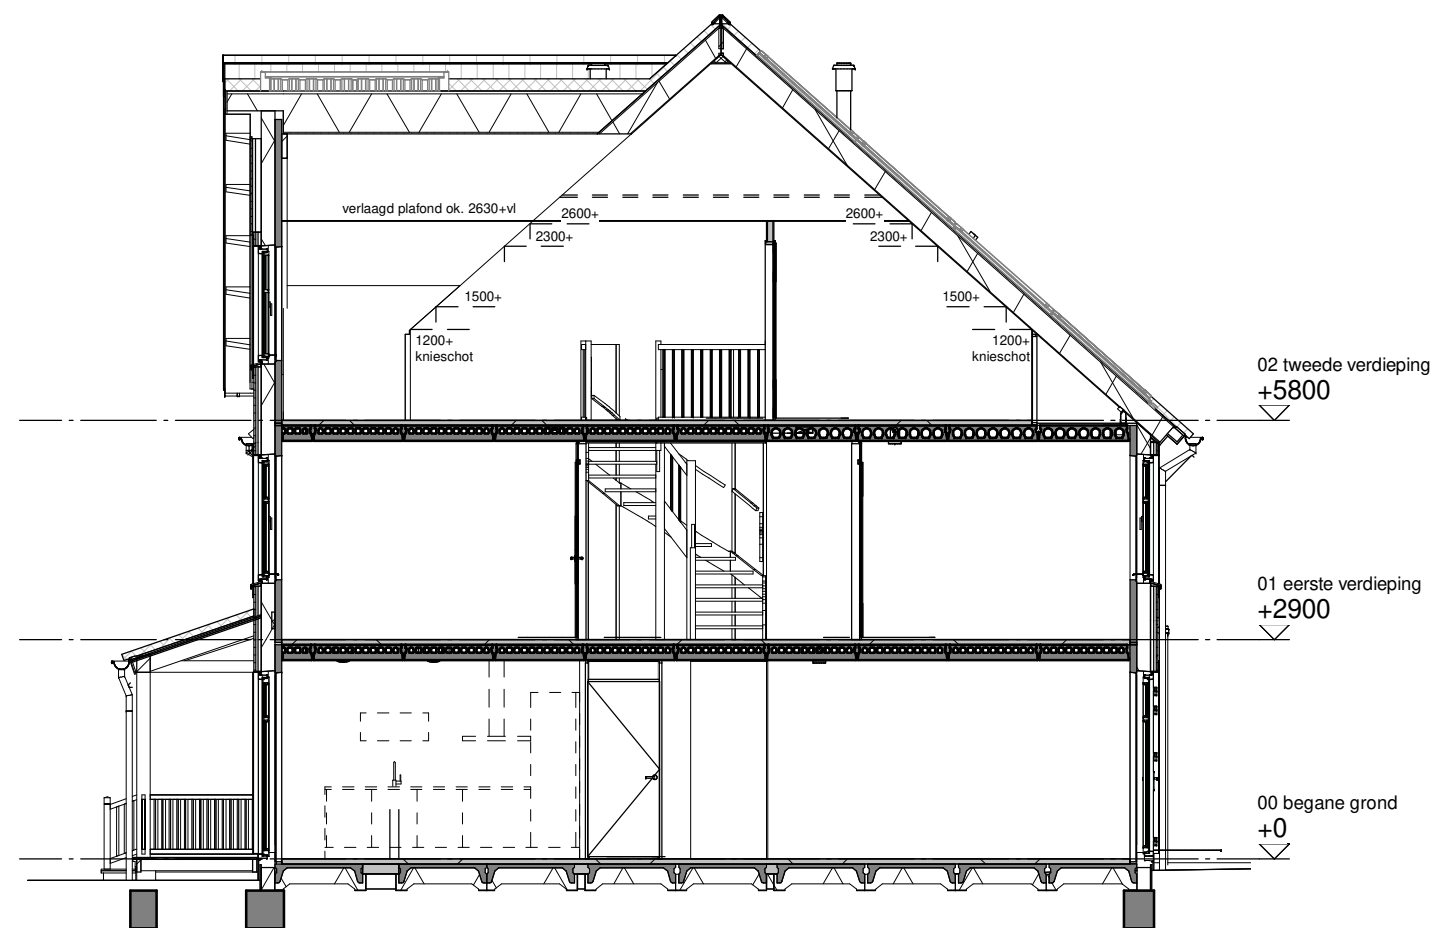

Type: Y+U  
bwnr: 163

Doorsnede B

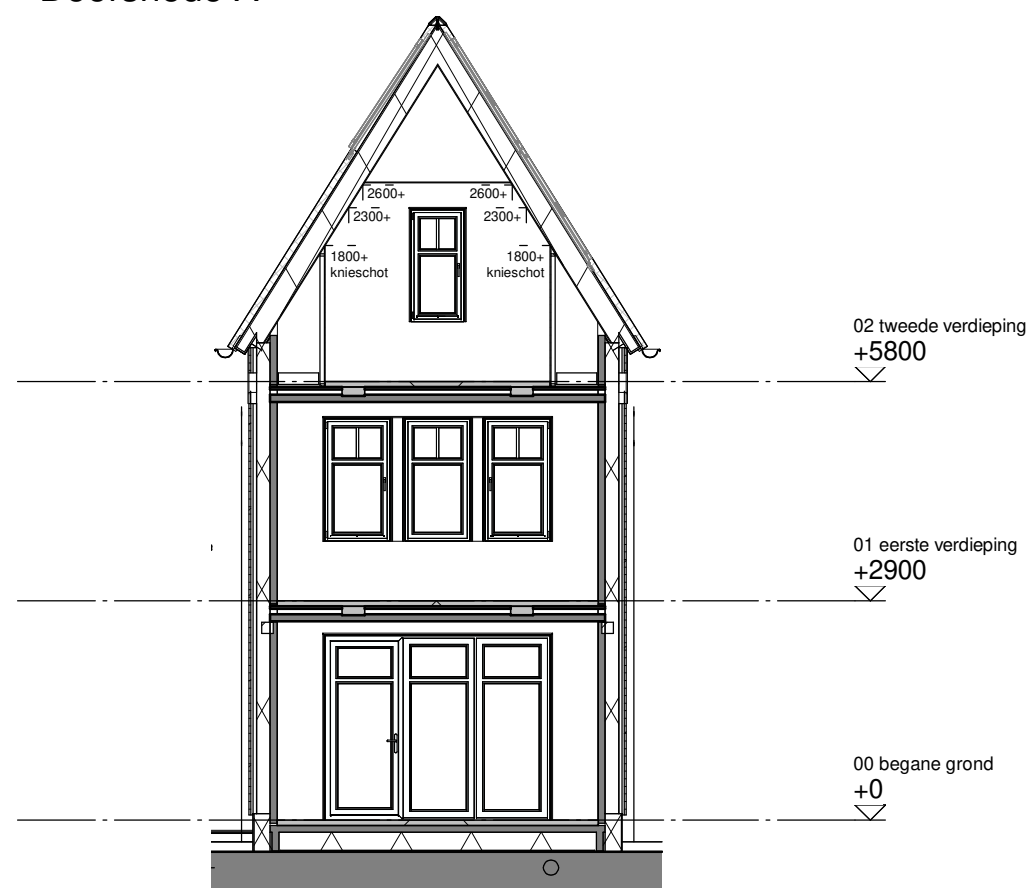

Type: Y+  
bwnr: 163

Doorsnede C



Tekening: Doorsneden blok 36


Woningtype: Y+, Y+', Y+U

Bouwnummer: 162 t/m 169

Bladnummer: VT-36-00c

Schaal: 1:100

Datum: 30-05-2024

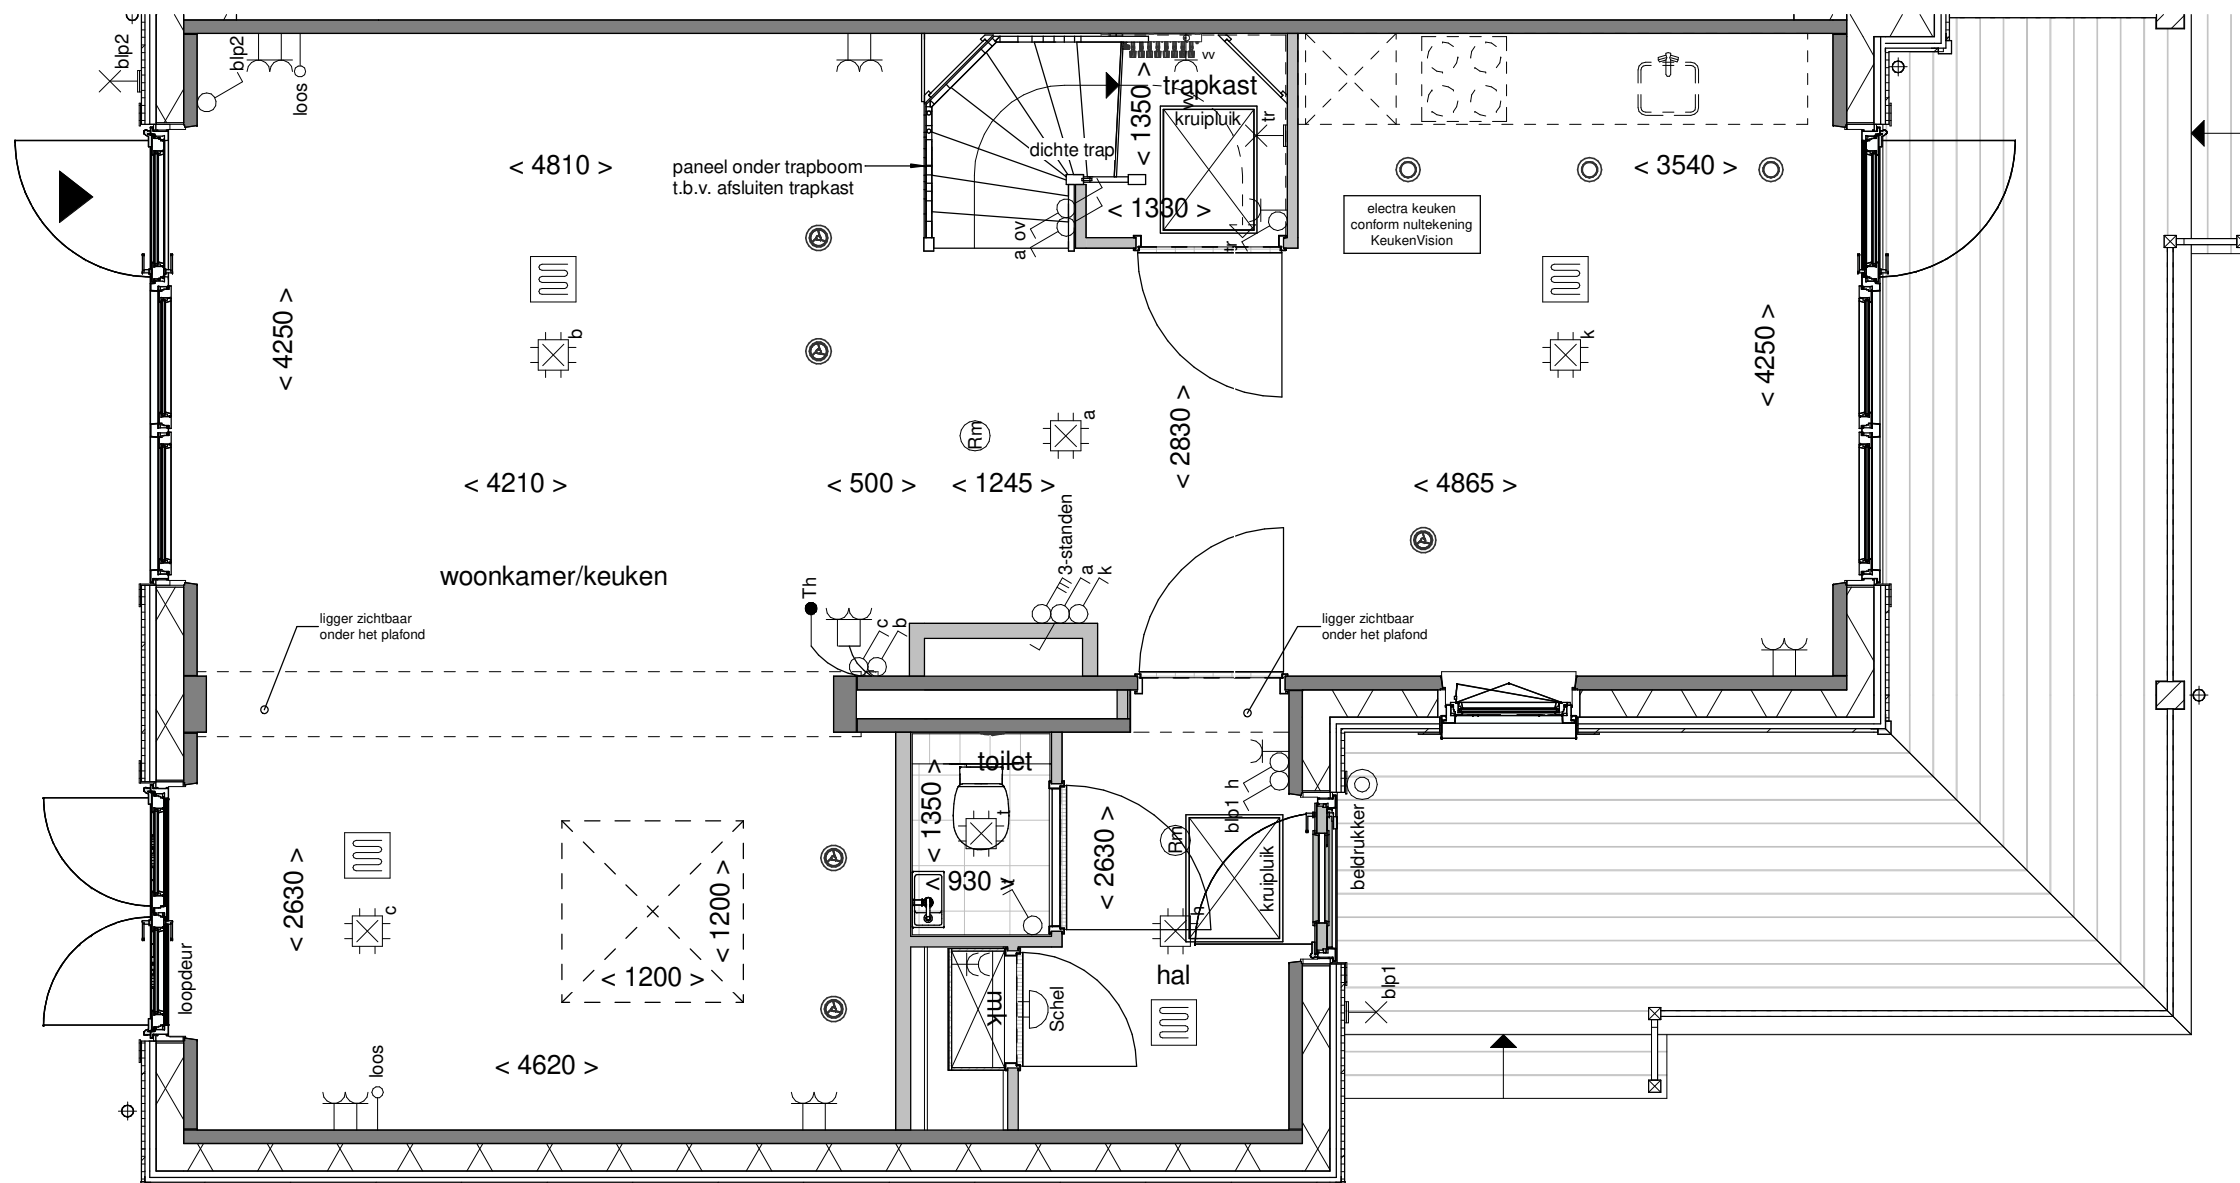

Tekening: Begane grond

---

Woningtype: Y+U

---

Bouwnummer: 162

---


Bladnummer: VT-36-162a

---

Schaal: 1:50

---

Datum: 30-05-2024

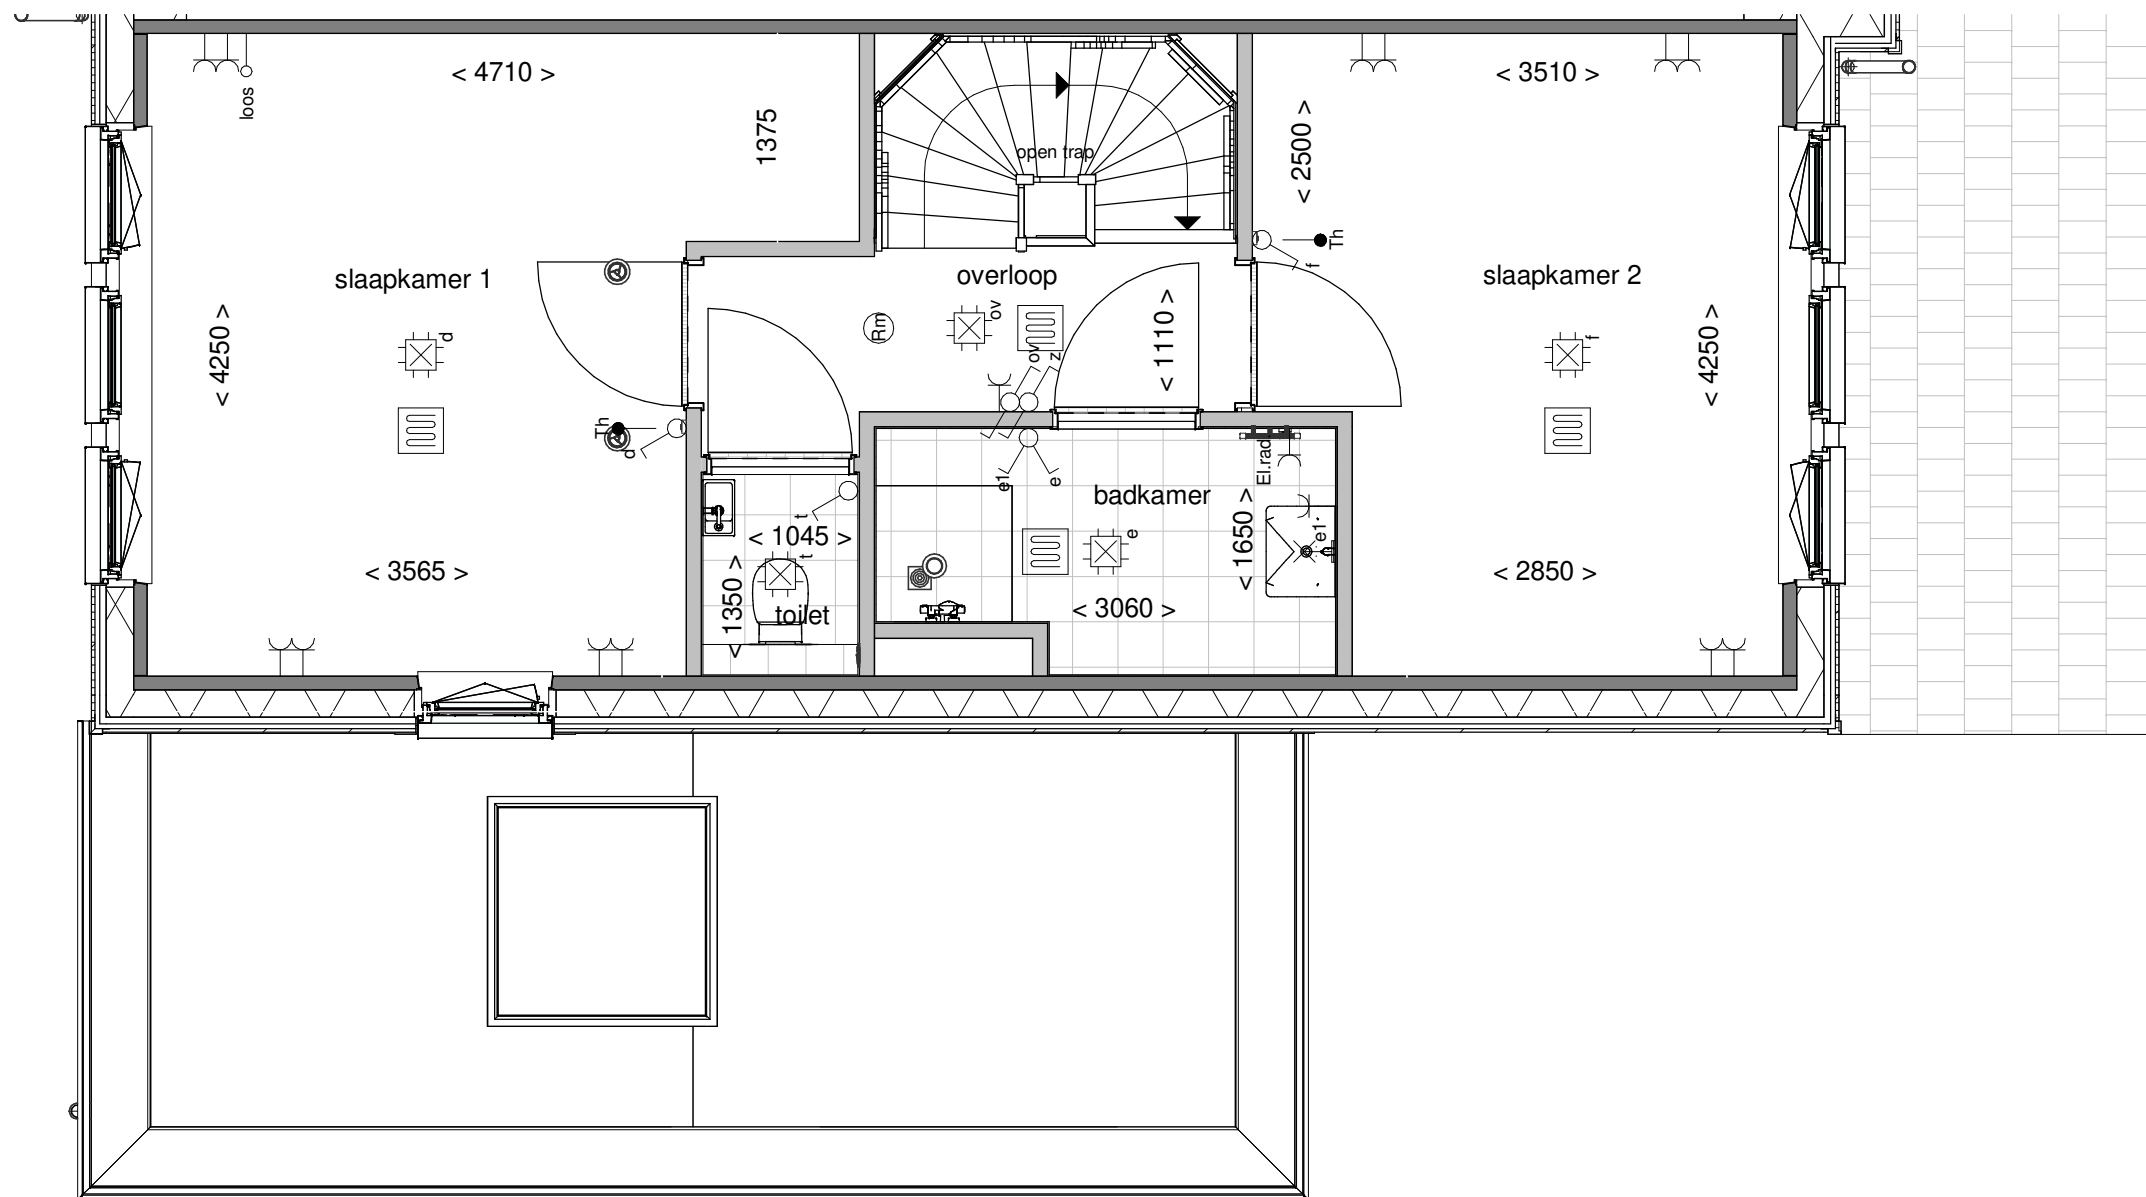

Tekening: Eerste verdieping


Woningtype: Y+U

Bouwnummer: 162

Bladnummer: VT-36-162b

Schaal: 1:50

Datum: 30-05-2024

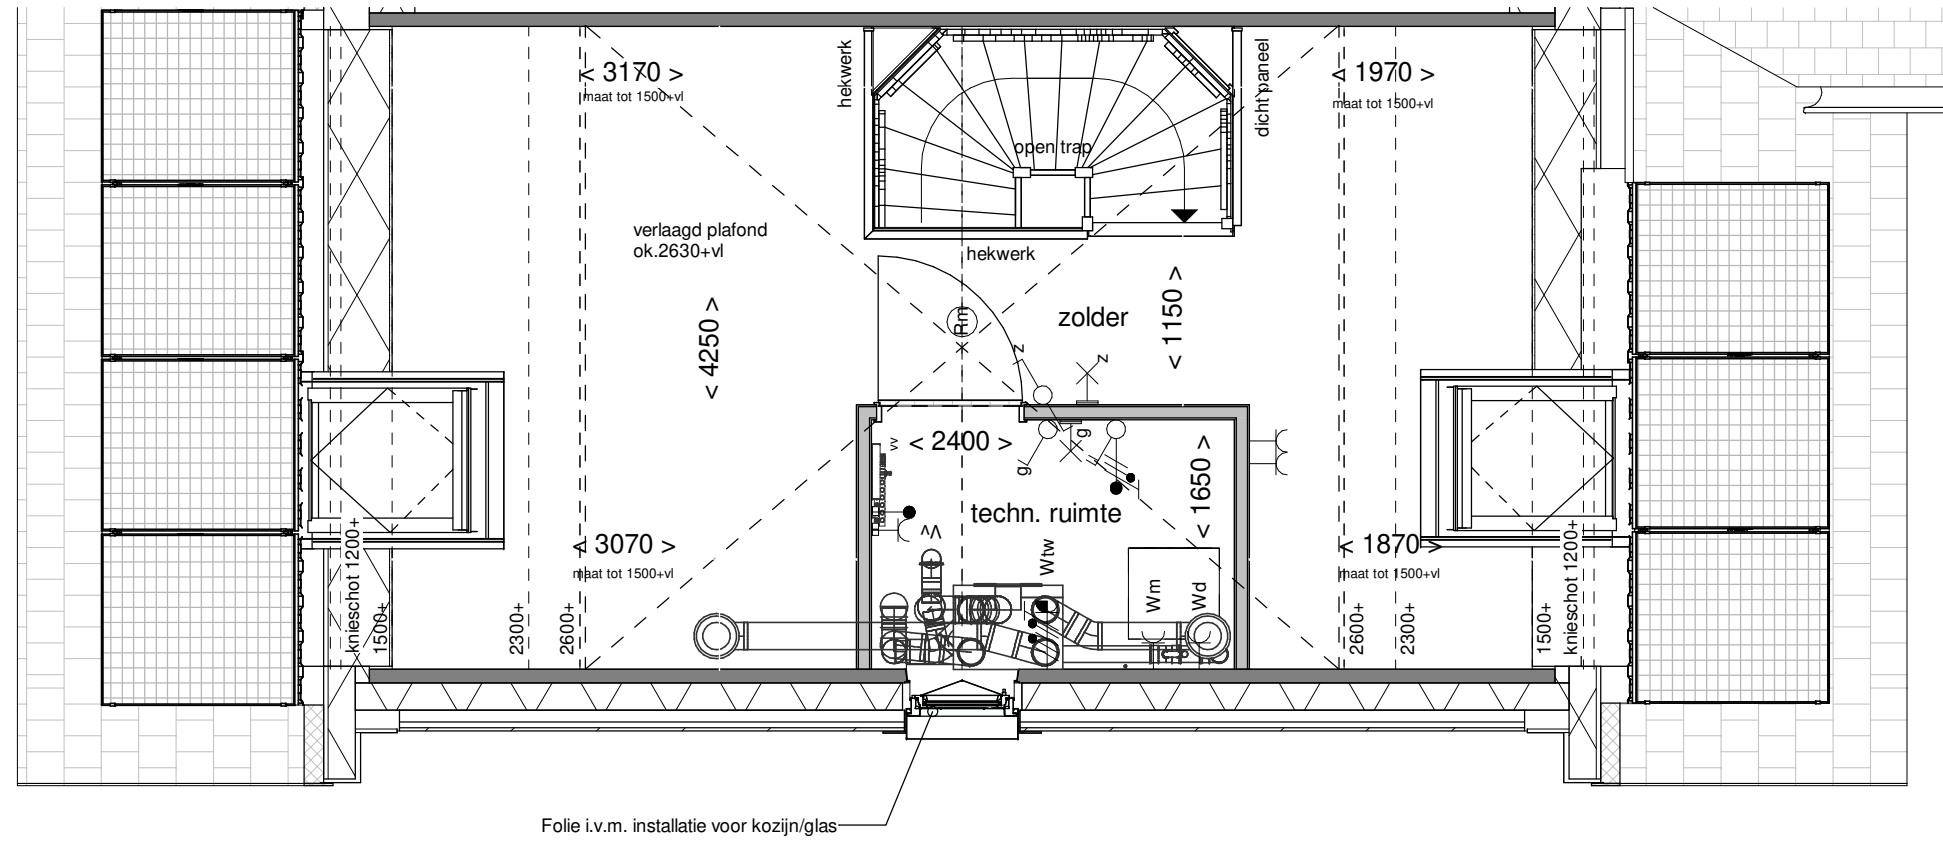

Tekening: Tweede verdieping

Woningtype: Y+U


Bouwnummer: 162

Bladnummer: VT-36-162c

Schaal: 1:50

Datum: 30-05-2024



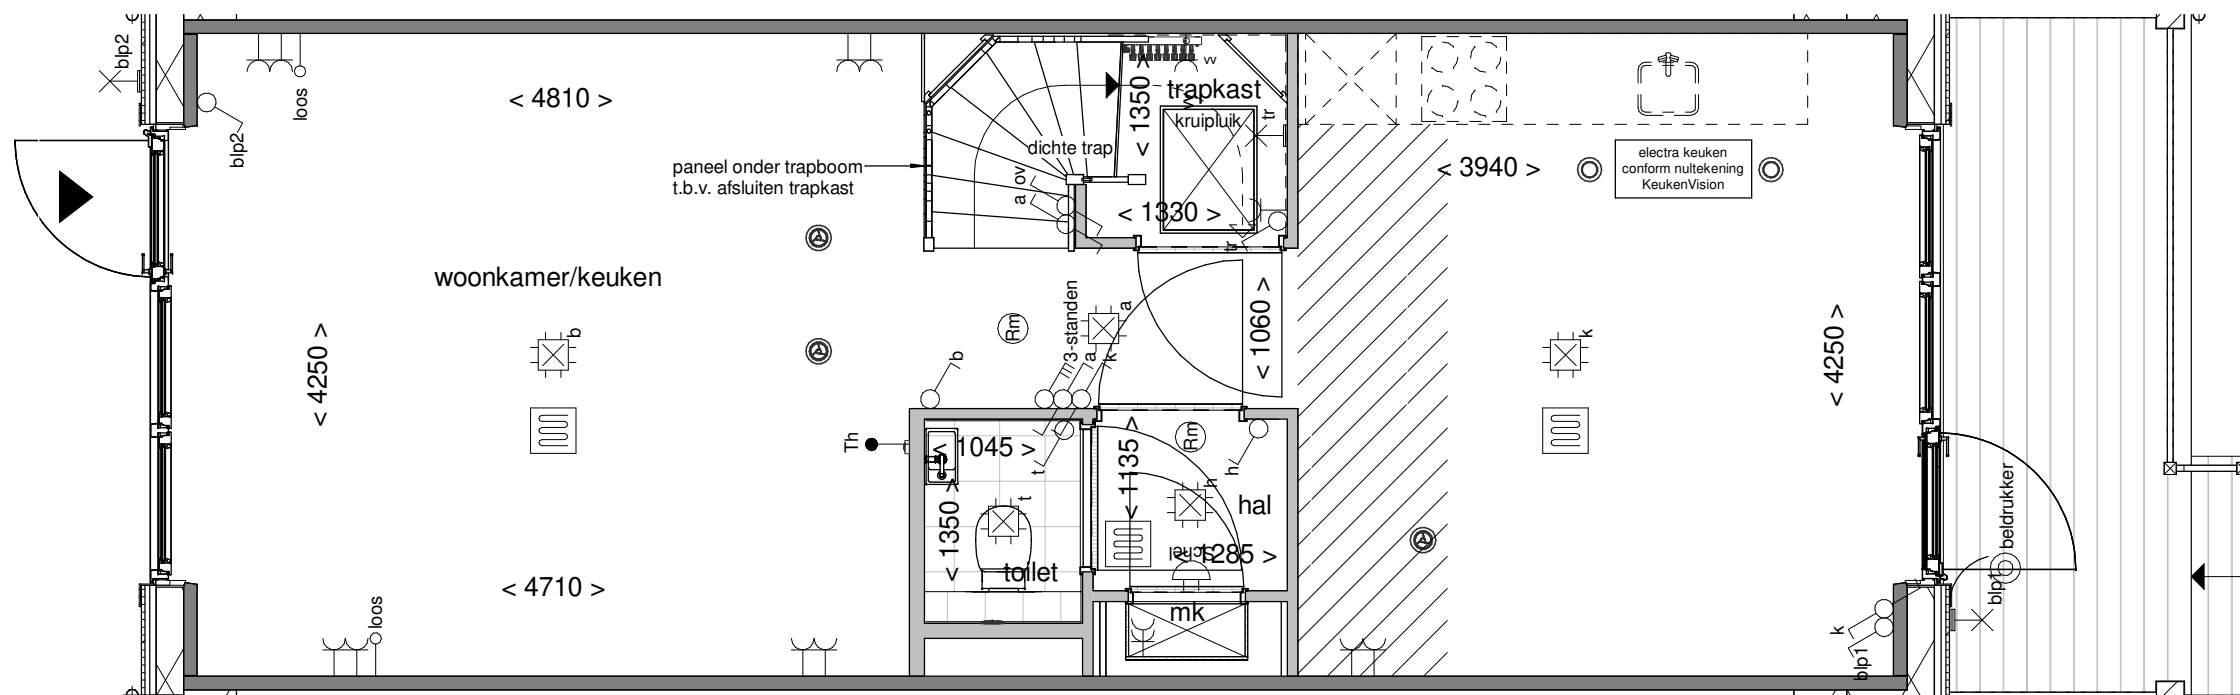

Tekening: Begane grond


Woningtype: Y+'

Bouwnummer: 163

Bladnummer: VT-36-163a

Schaal: 1:50

Datum: 30-05-2024

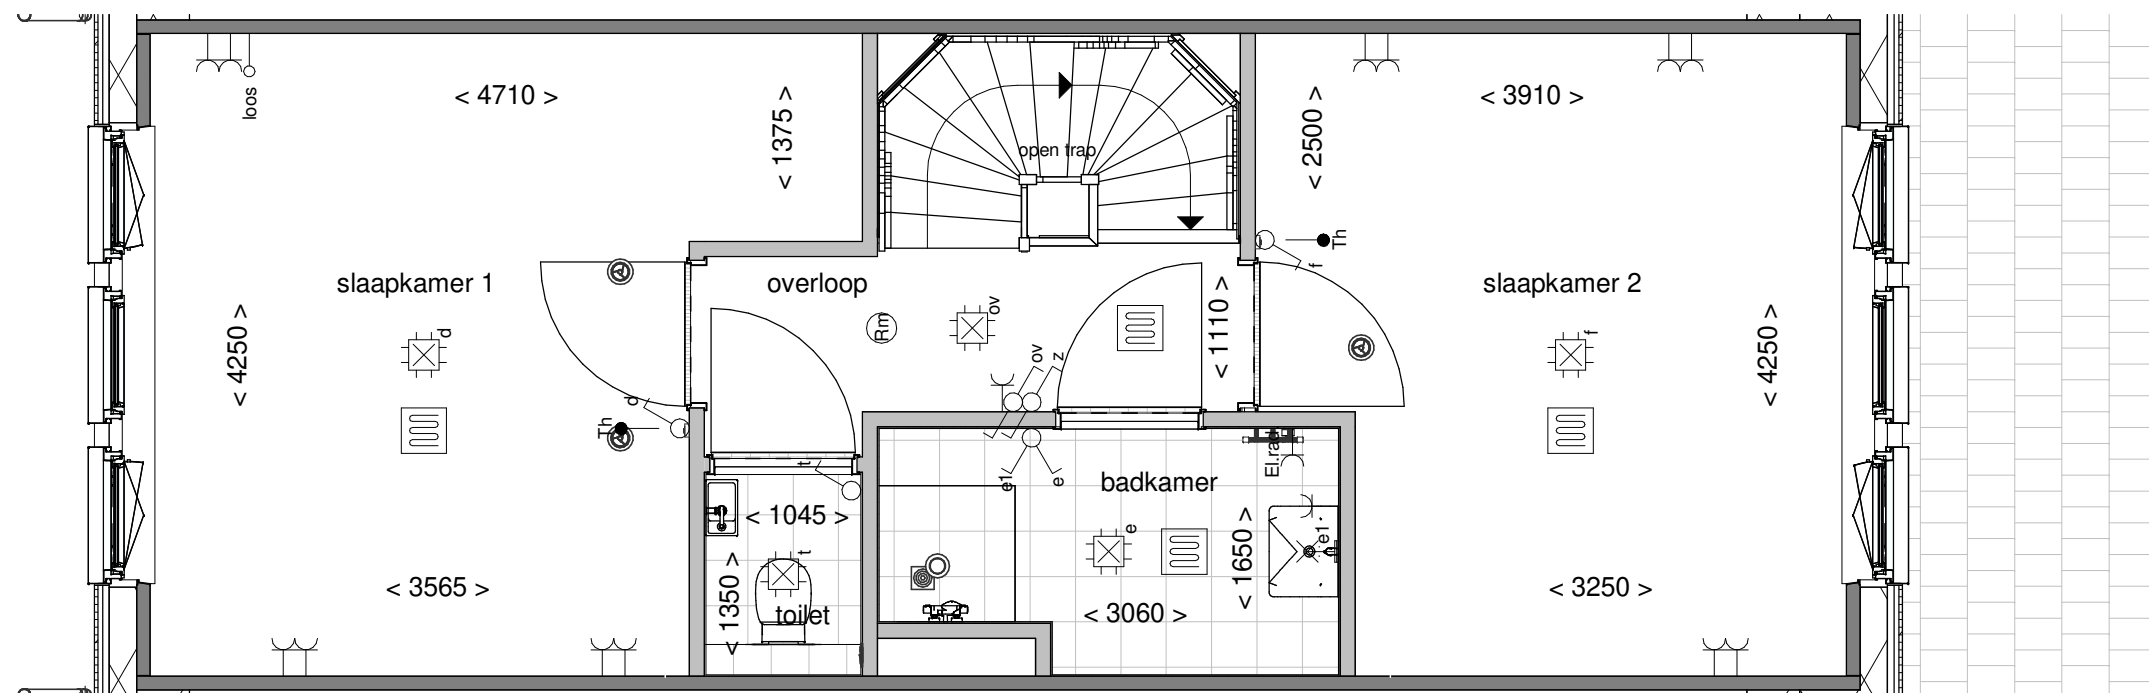

Tekening: Eerste verdieping


Woningtype: Y+'

Bouwnummer: 163

Bladnummer: VT-36-163b

Schaal: 1:50

Datum: 30-05-2024

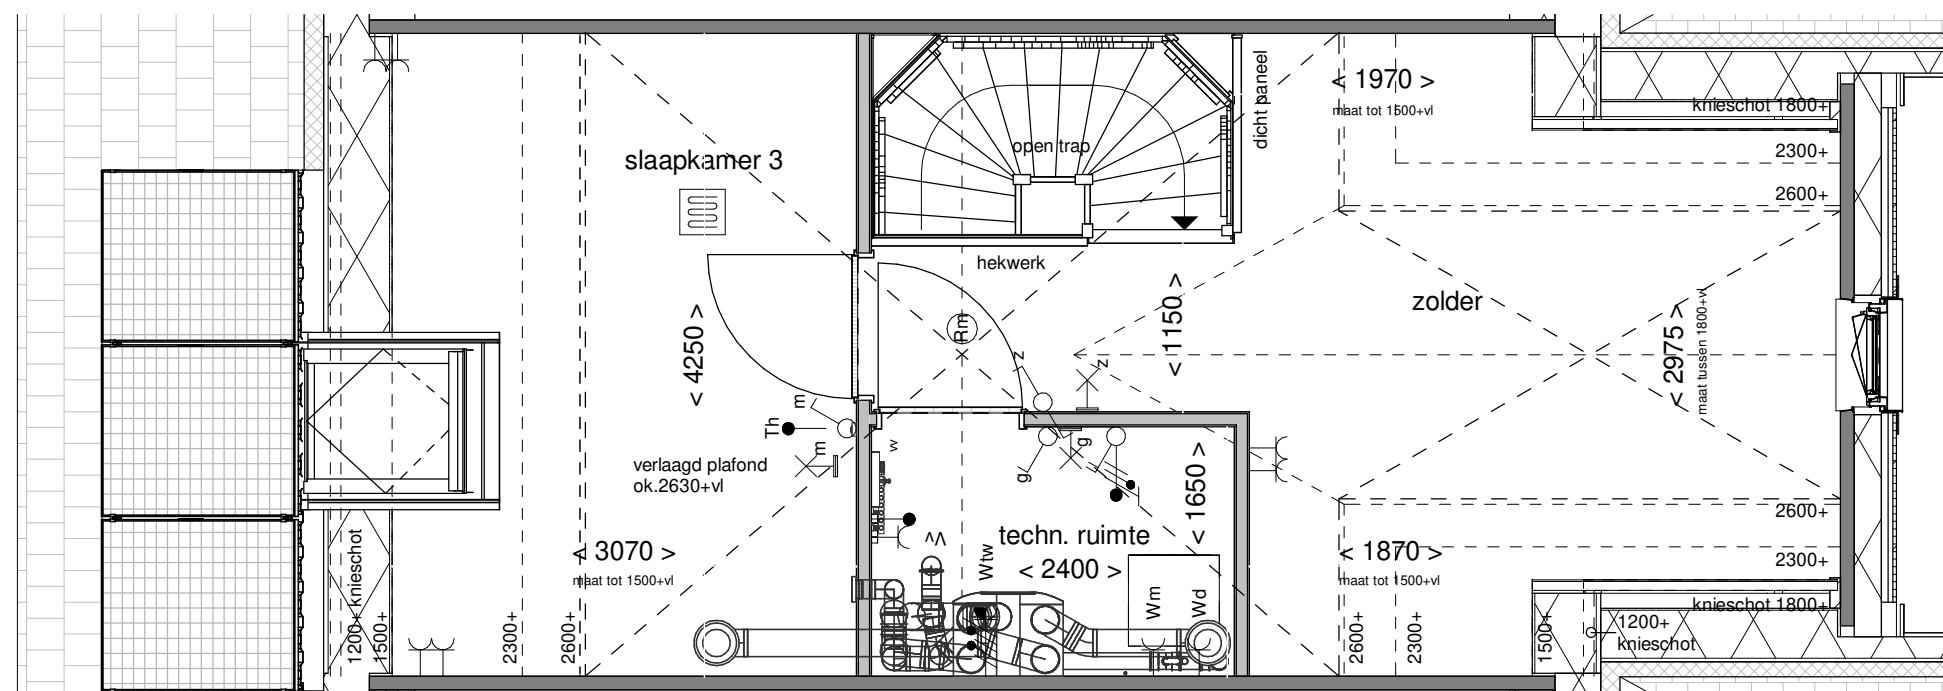

Tekening: Tweede verdieping


Woningtype: Y+'

Bouwnummer: 163

Bladnummer: VT-36-163c

Schaal: 1:50

Datum: 30-05-2024

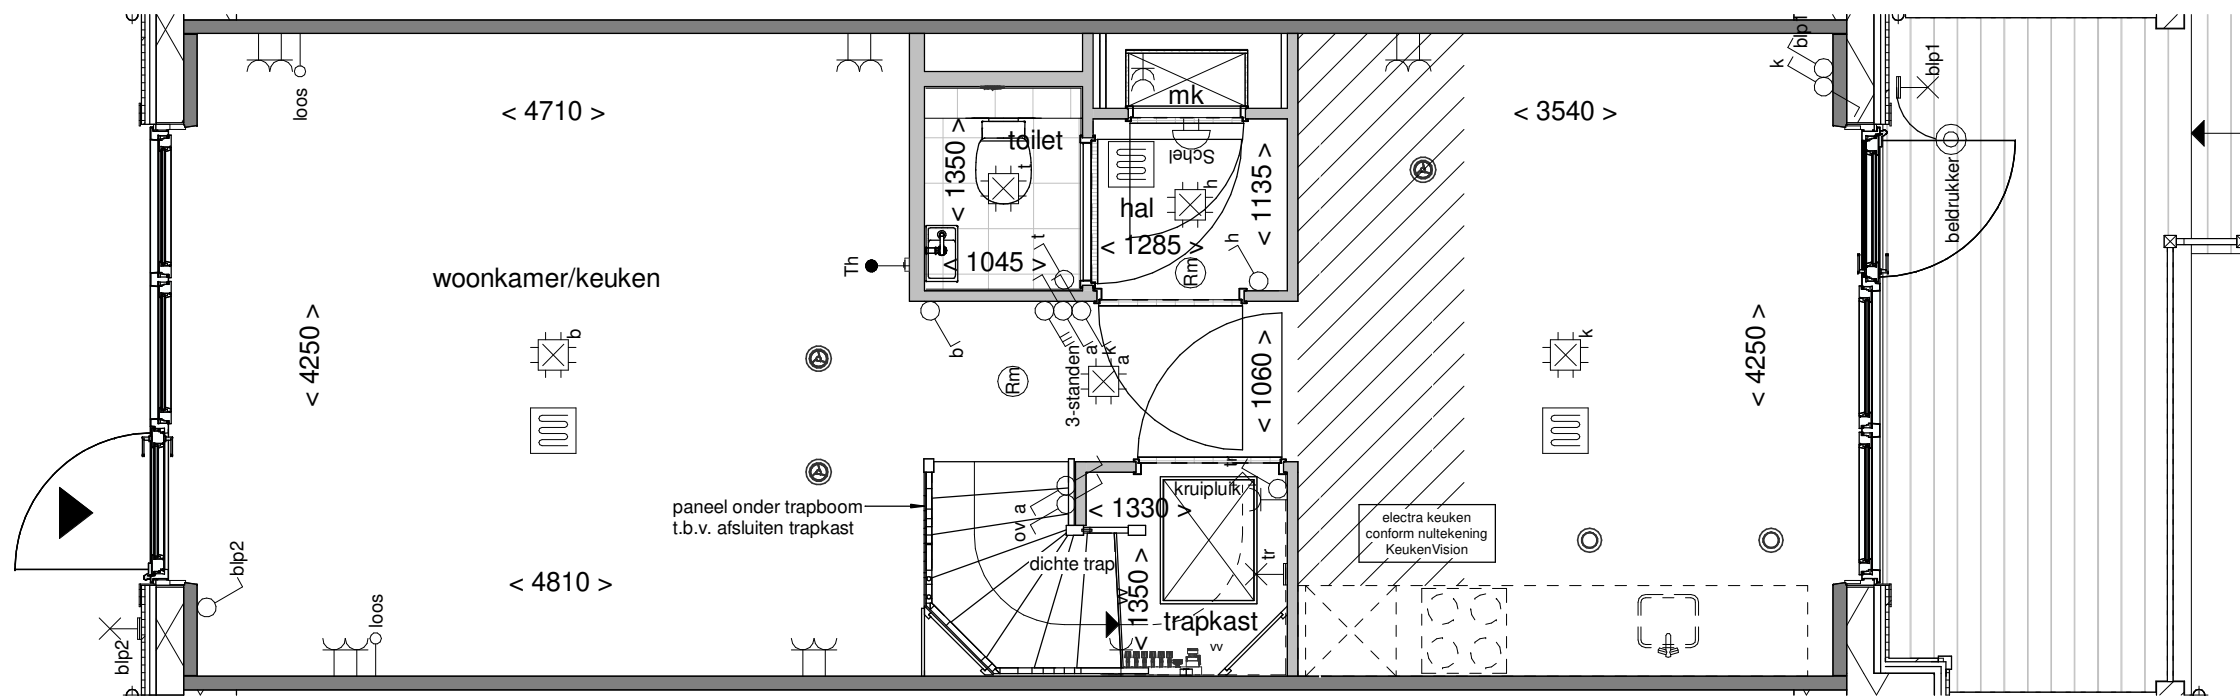

Tekening: Begane grond

---

Woningtype: Y+

---

Bouwnummer: 164

---


Bladnummer: VT-36-164a

---

Schaal: 1:50

---

Datum: 30-05-2024

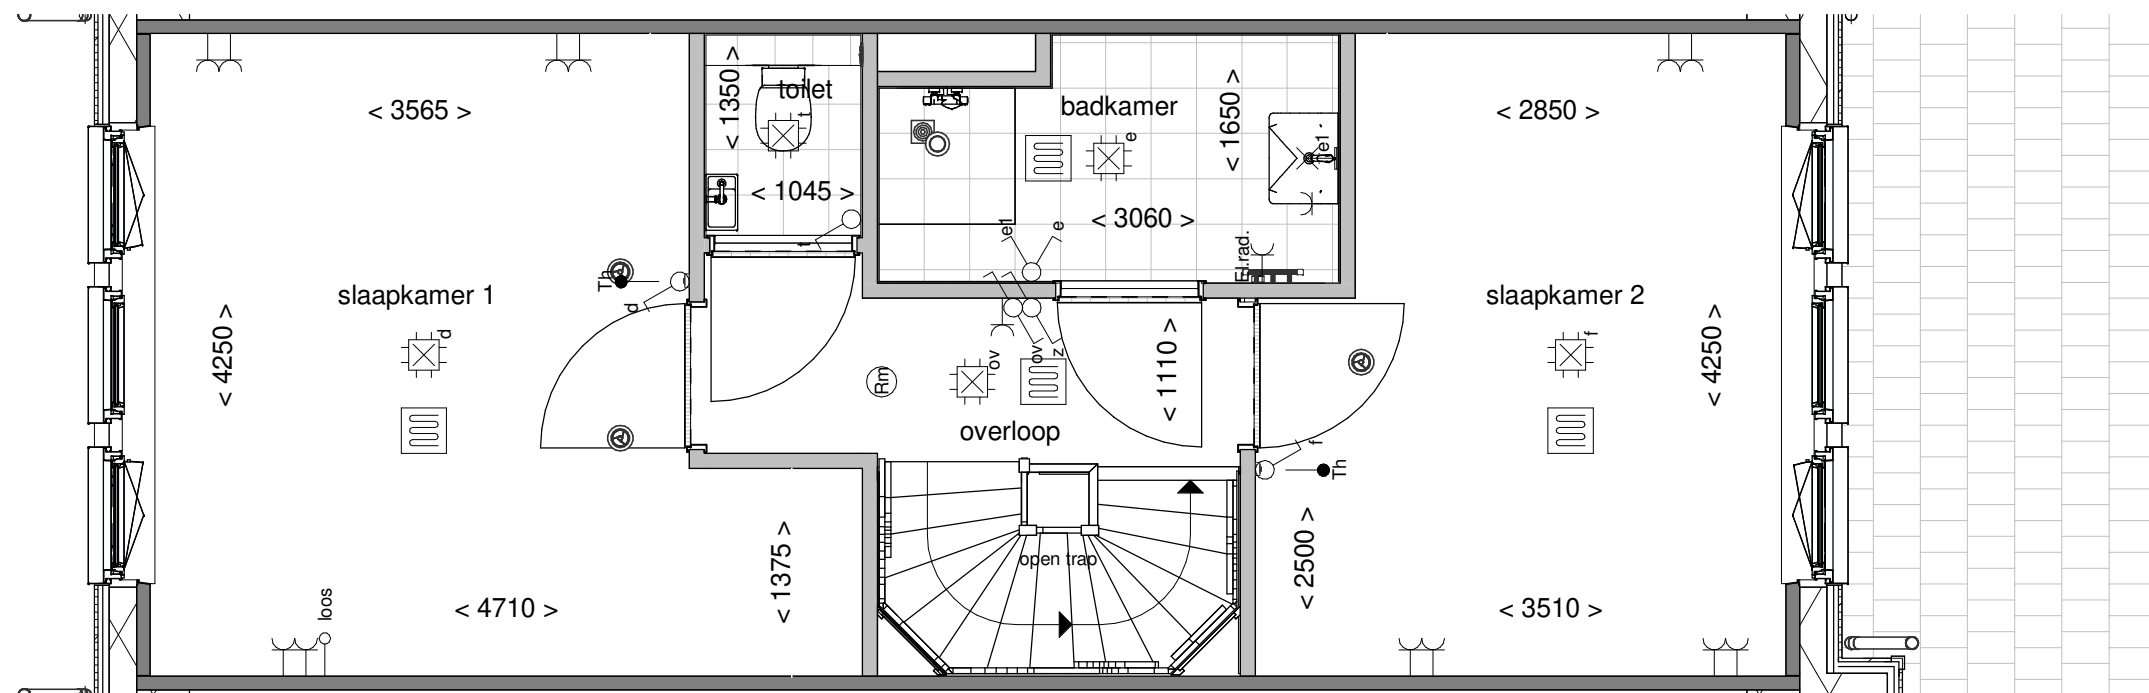

Tekening: Eerste verdieping


Woningtype: Y+

Bouwnummer: 164

Bladnummer: VT-36-164b

Schaal: 1:50

Datum: 30-05-2024

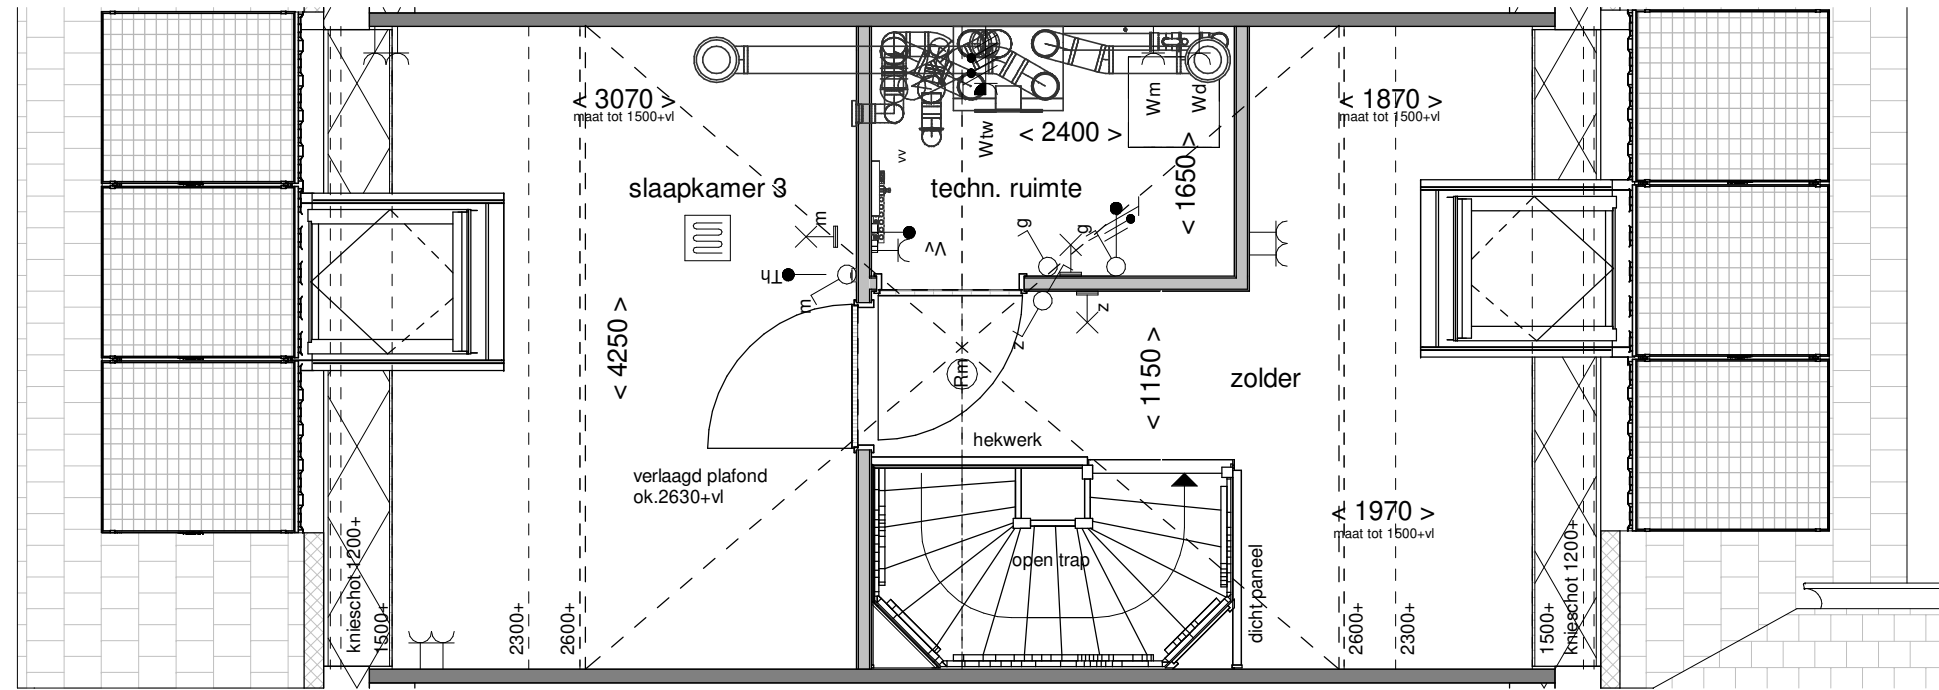

Tekening: Tweede verdieping


Woningtype: Y+

Bouwnummer: 164


Bladnummer: VT-36-164c

Schaal: 1:50

Datum: 30-05-2024

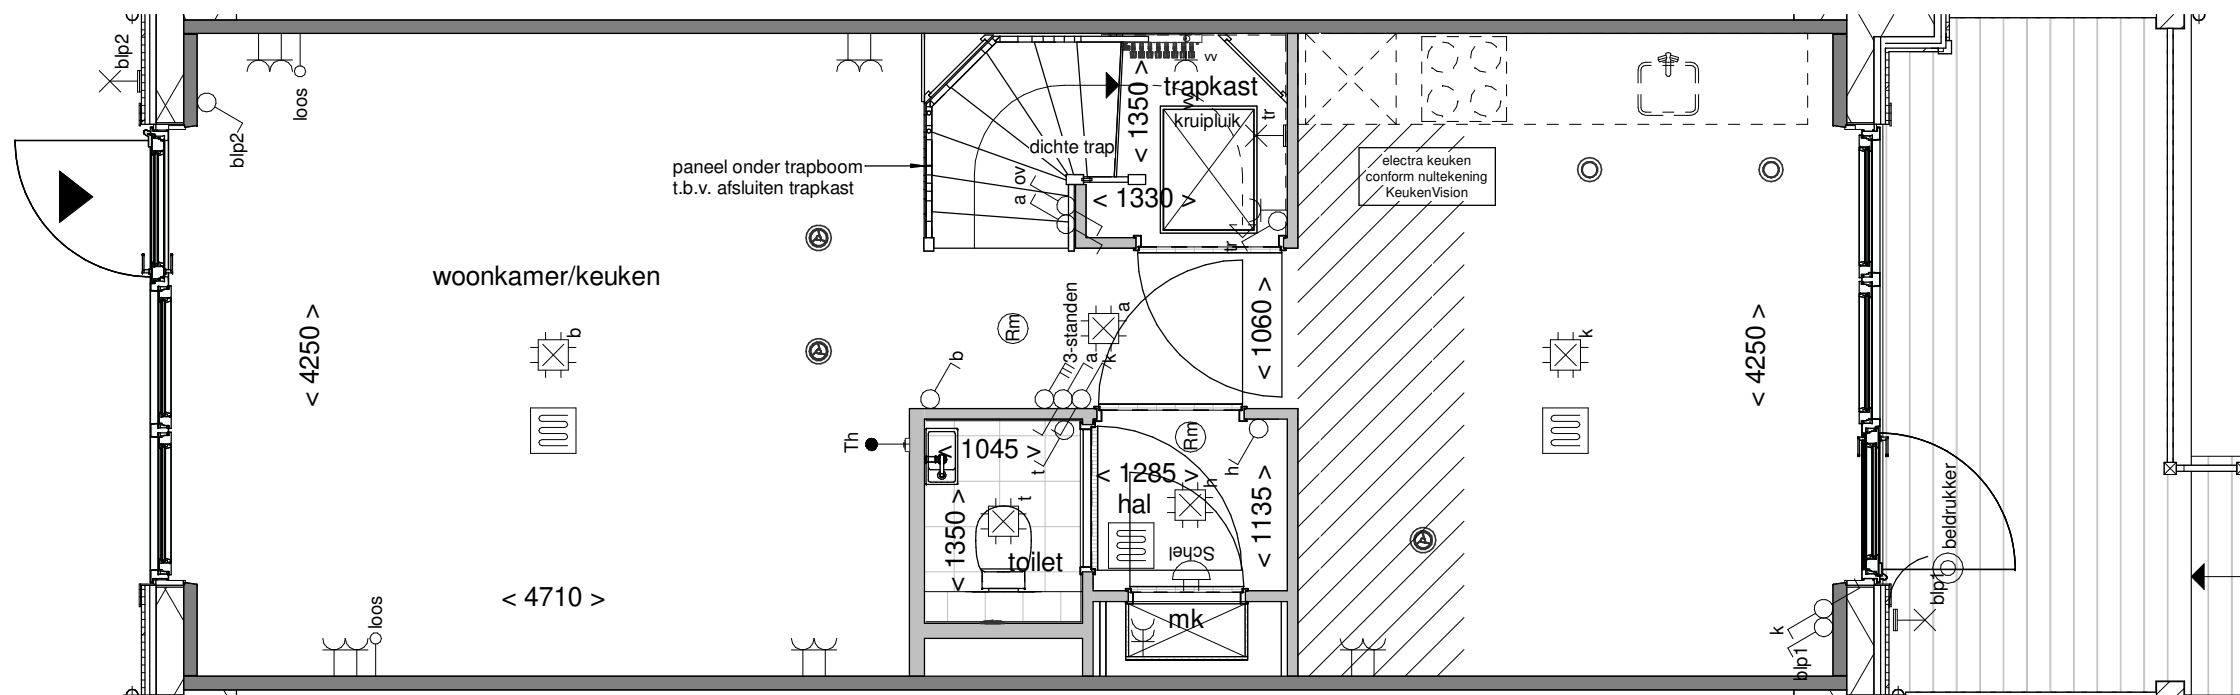

Tekening: Begane grond  
 Woningtype: Y+  
 Bouwnummer: 165  
 Bladnummer: VT-36-165a  
 Schaal: 1:50  
 Datum: 30-05-2024

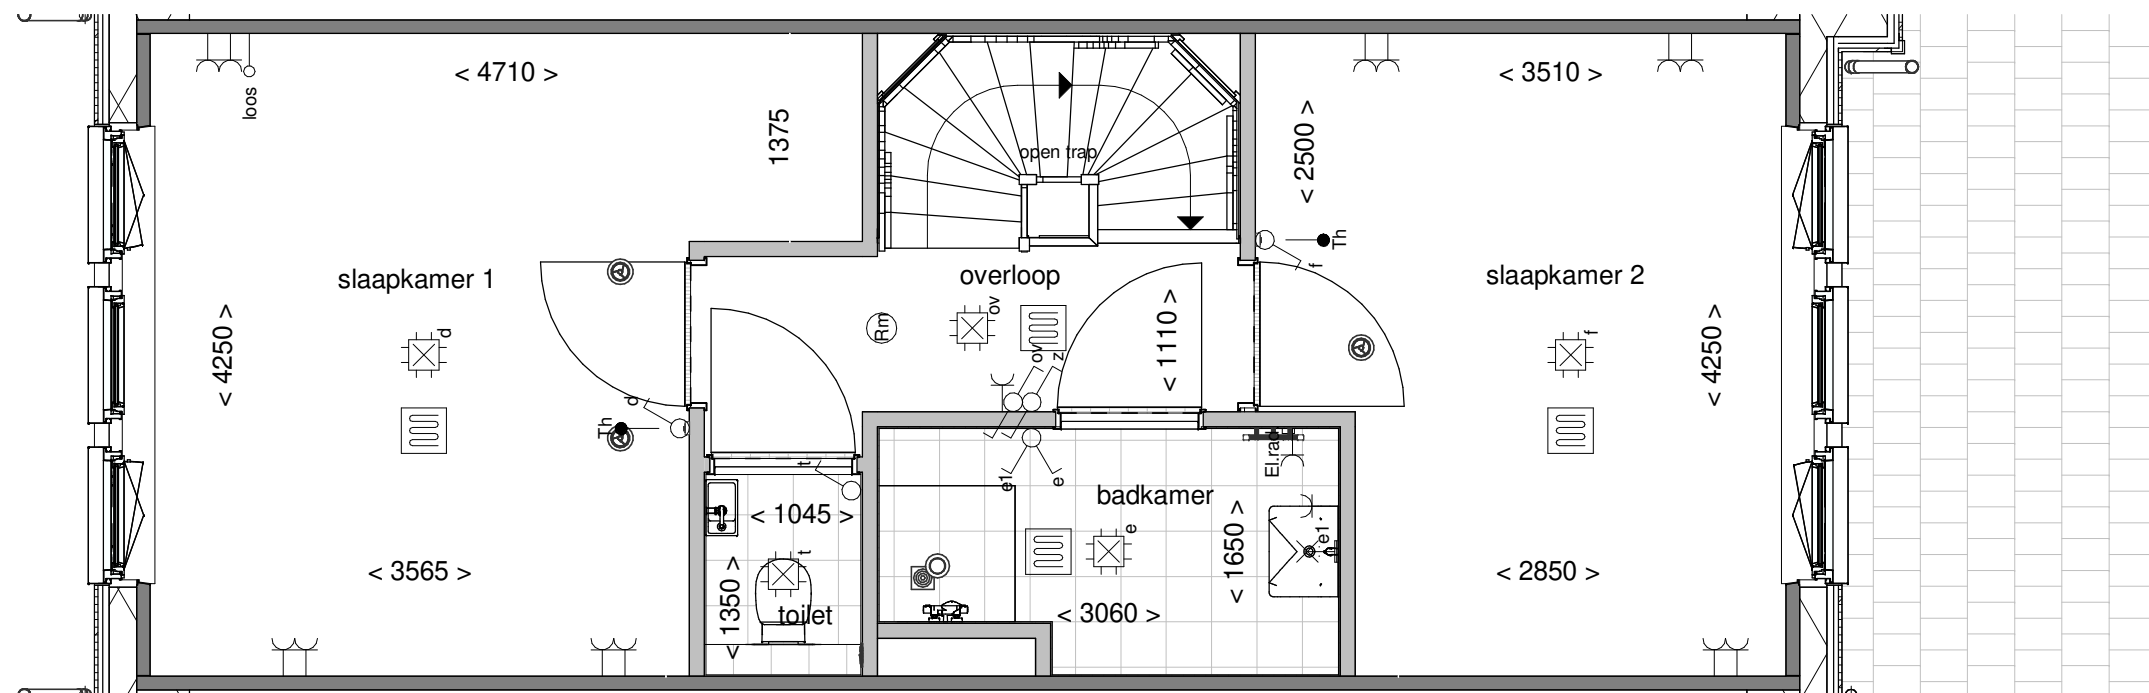

Tekening: Eerste verdieping

Woningtype: Y+


Bouwnummer: 165

Bladnummer: VT-36-165b

Schaal: 1:50

Datum: 30-05-2024



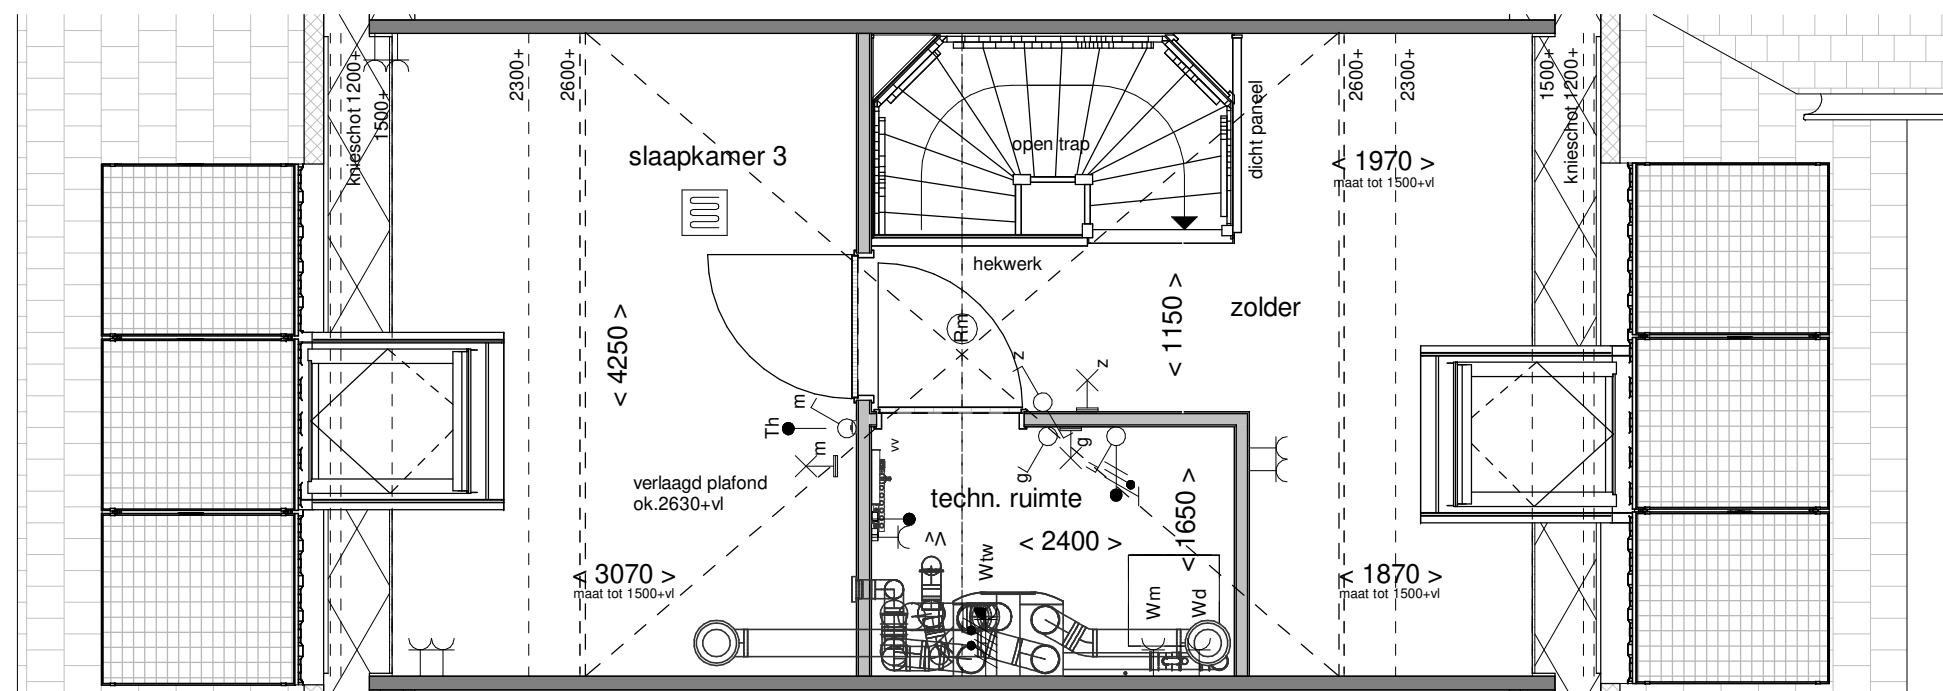

Tekening: Tweede verdieping


Woningtype: Y+

Bouwnummer: 165

Bladnummer: VT-36-165c

Schaal: 1:50

Datum: 30-05-2024

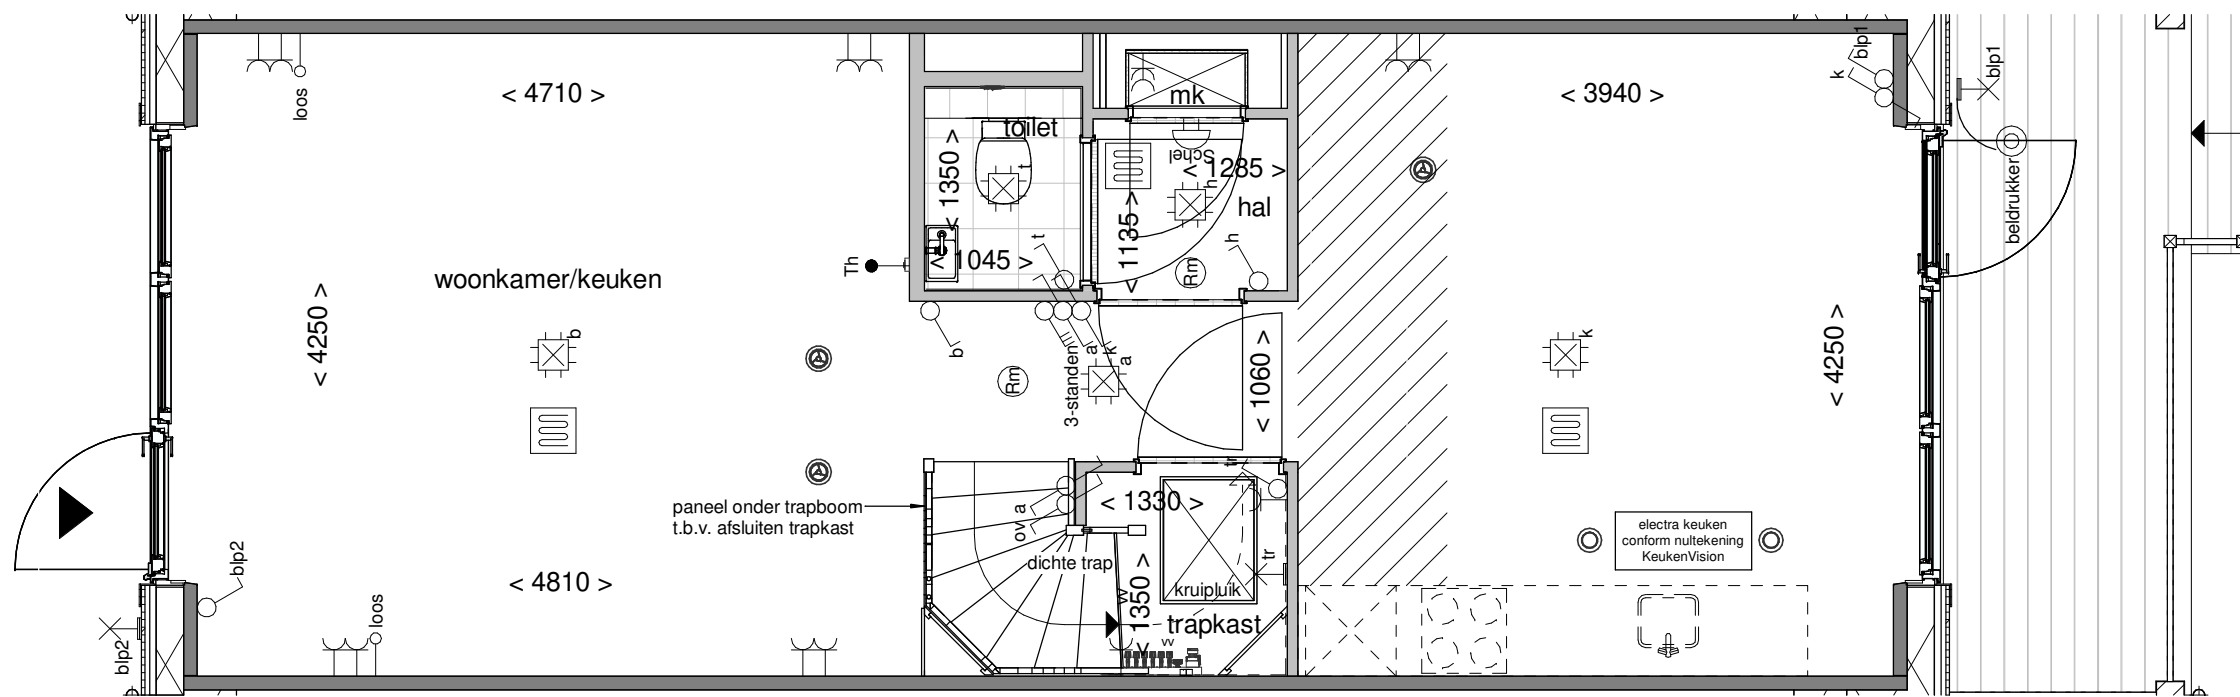

Tekening: Begane grond


Woningtype: Y+'

Bouwnummer: 166


Bladnummer: VT-36-166a

Schaal: 1:50

Datum: 30-05-2024

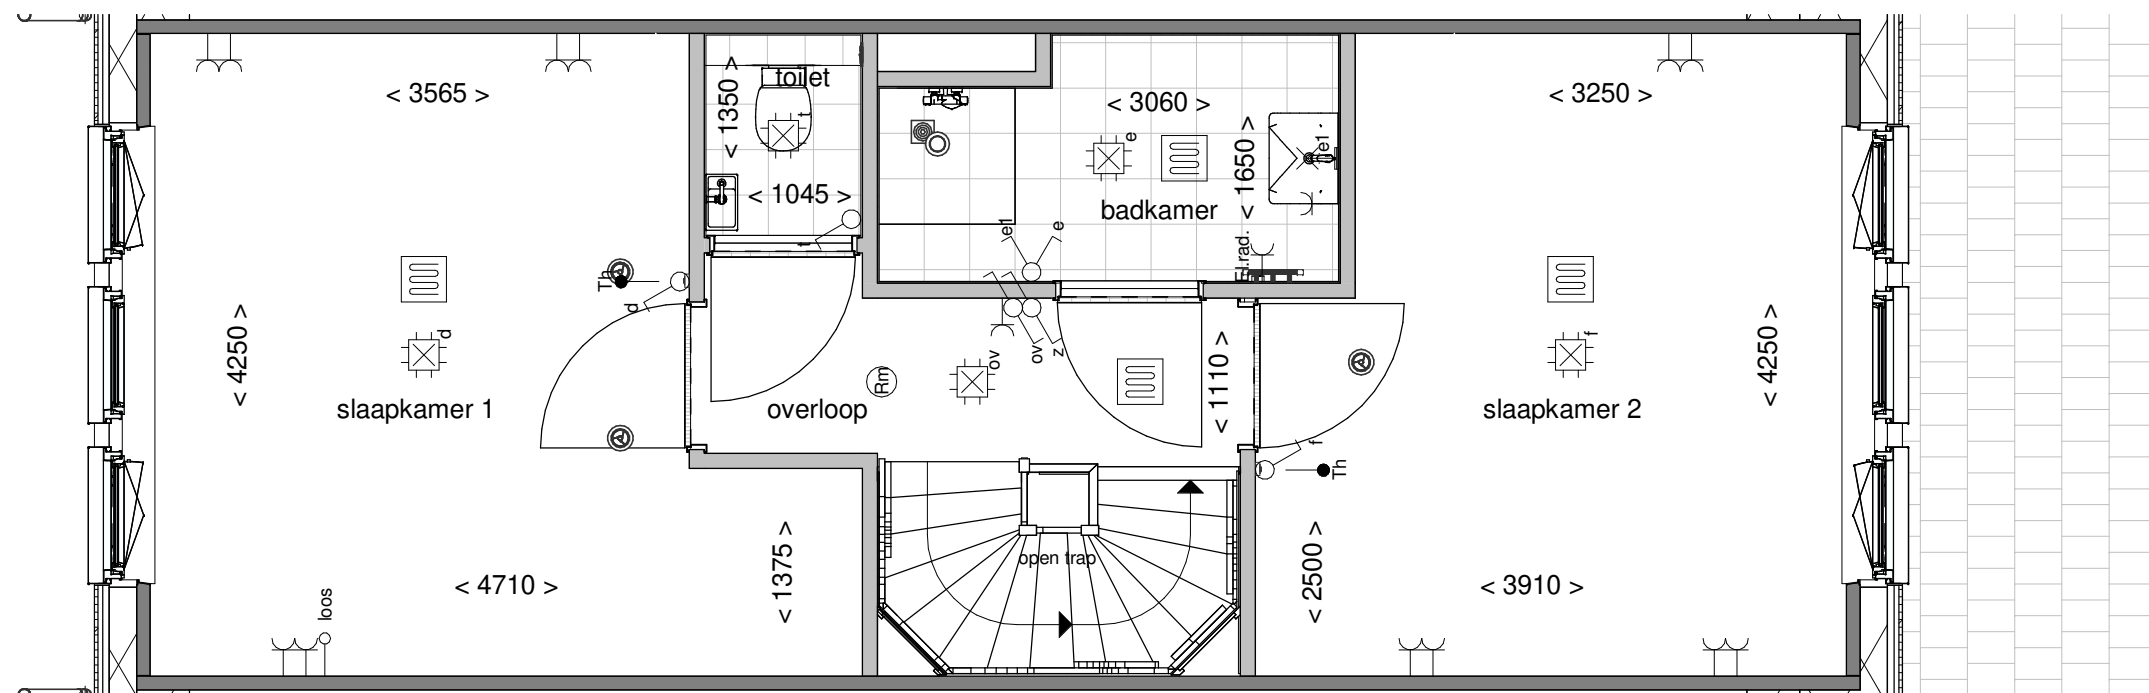

Tekening: Eerste verdieping  
 Woningtype: Y+  
 Bouwnummer: 166  
 Bladnummer: VT-36-166b  
 Schaal: 1:50  
 Datum: 30-05-2024

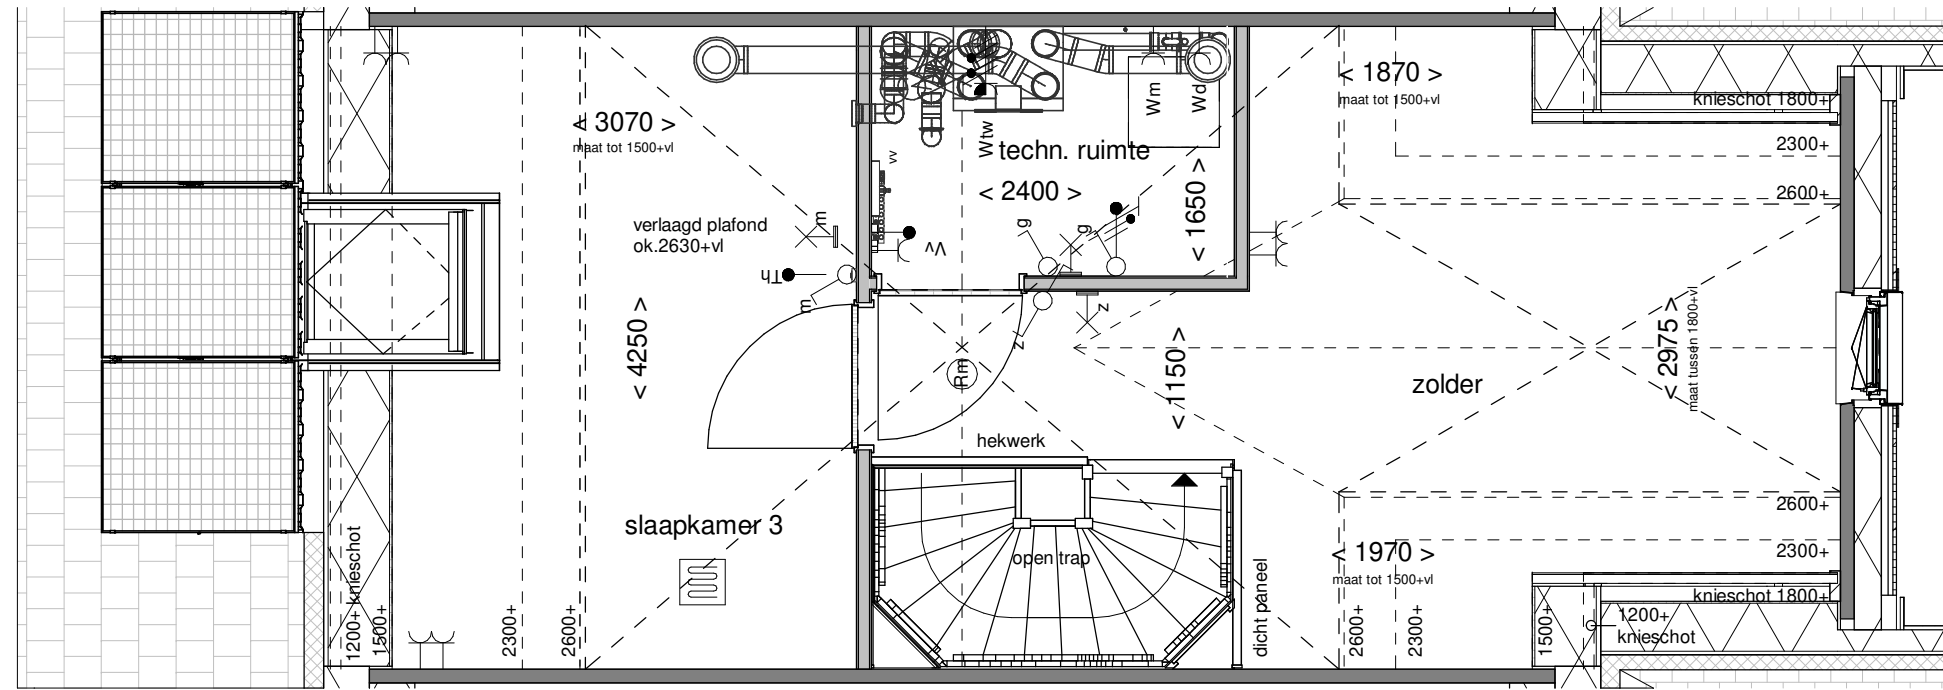

Tekening: Tweede verdieping


Woningtype: Y+'

Bouwnummer: 166

Bladnummer: VT-36-166c

Schaal: 1:50

Datum: 30-05-2024

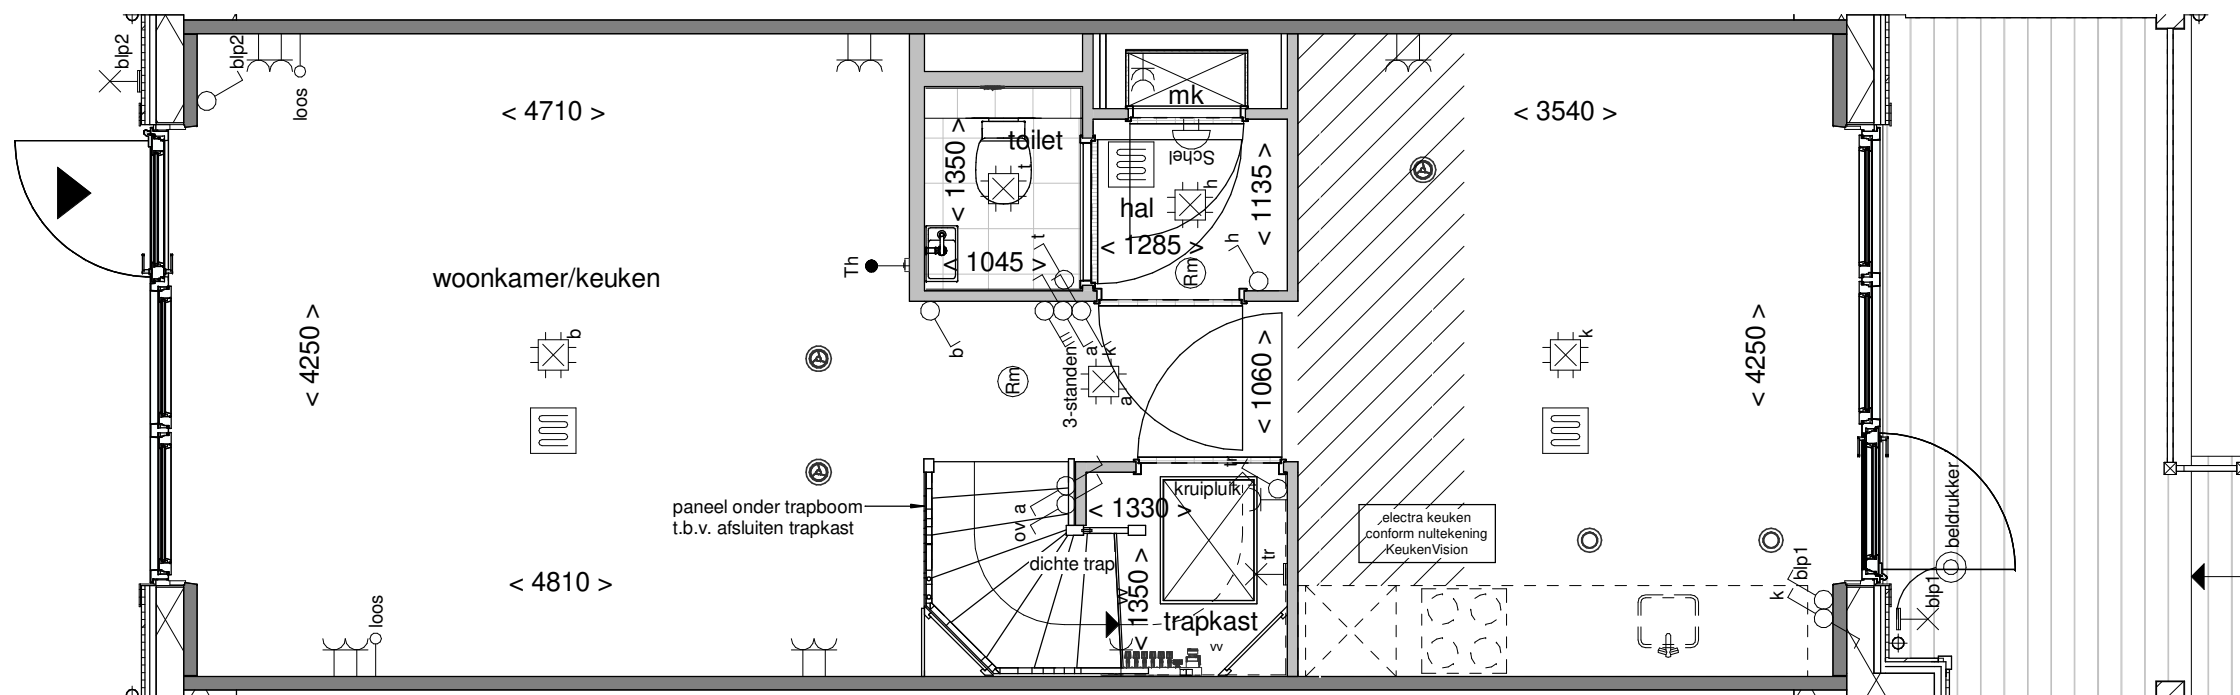

Tekening: Begane grond


Woningtype: Y+

Bouwnummer: 167

Bladnummer: VT-36-167a

Schaal: 1:50

Datum: 30-05-2024

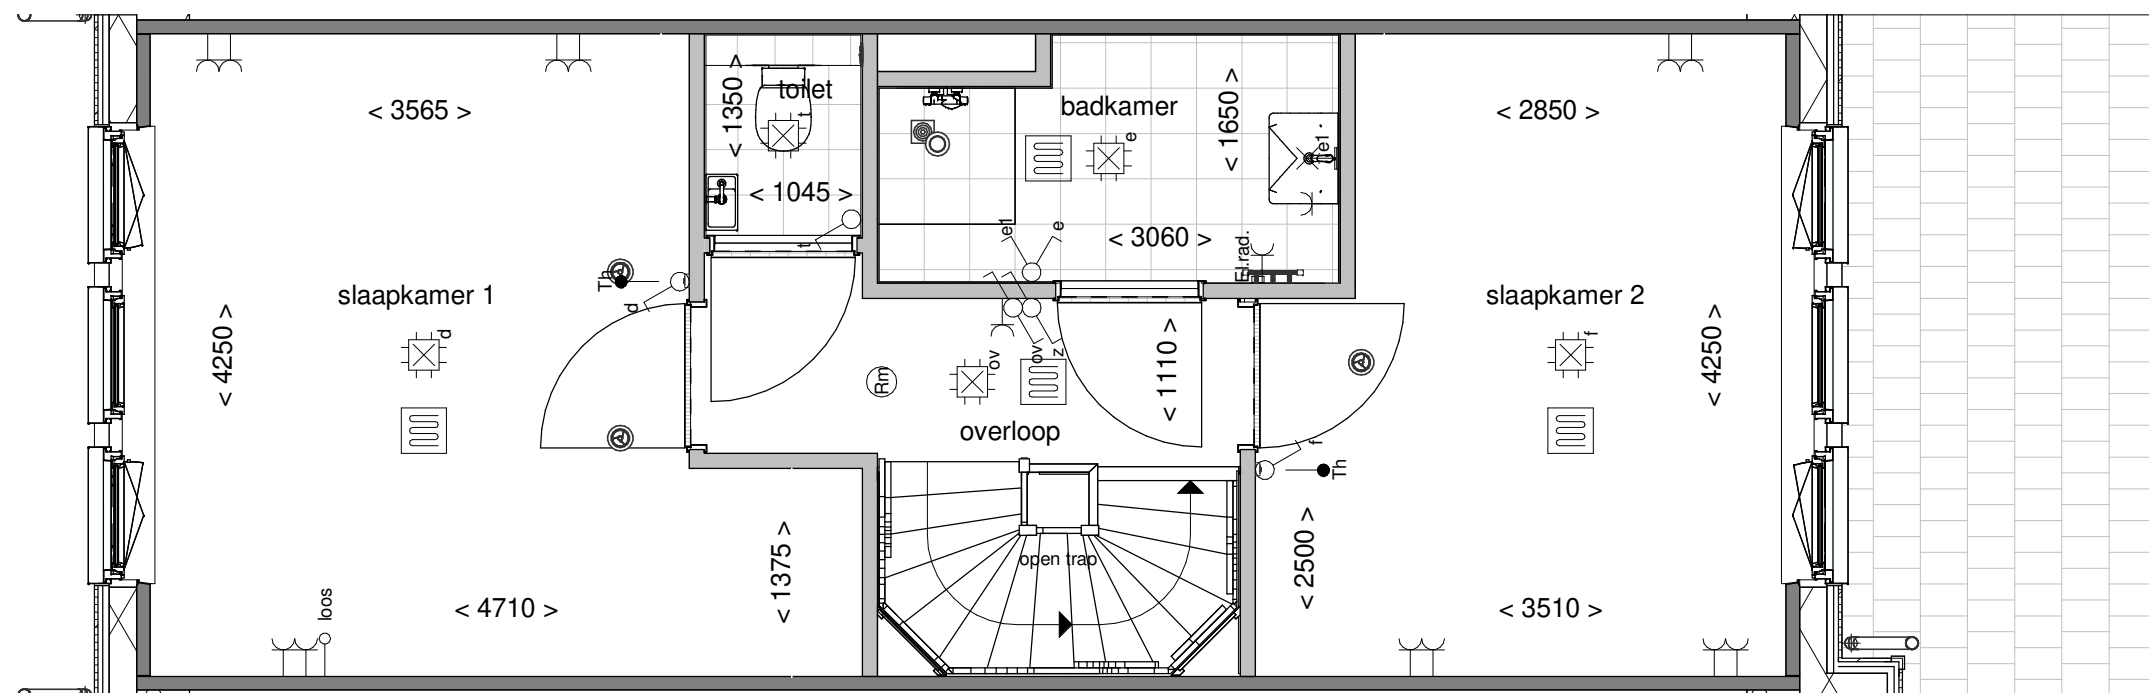

Tekening: Eerste verdieping


Woningtype: Y+

Bouwnummer: 167

Bladnummer: VT-36-167b

Schaal: 1:50

Datum: 30-05-2024

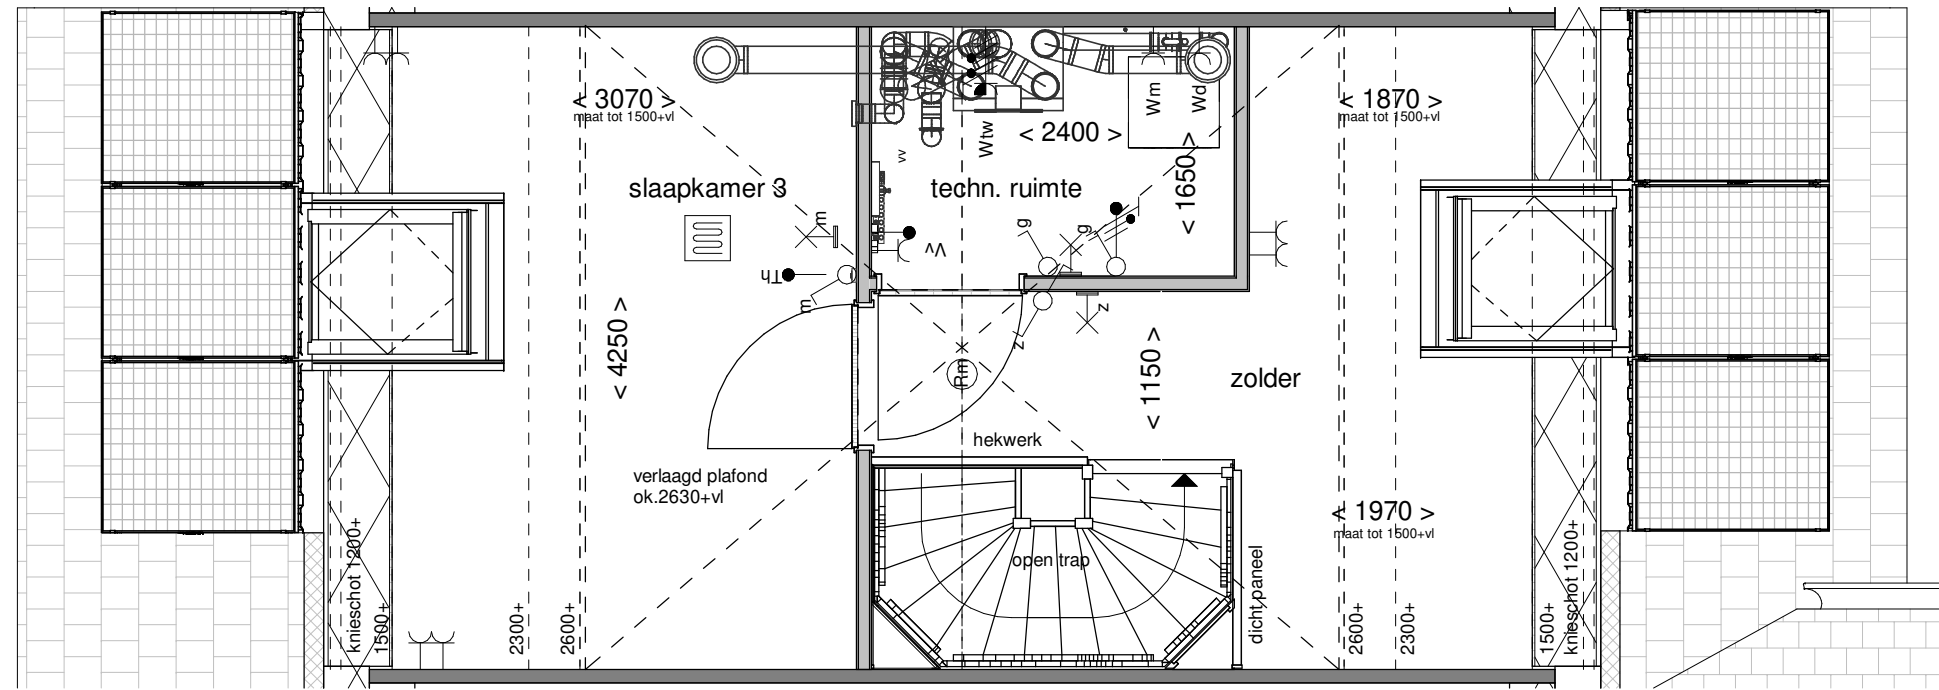

Tekening: Tweede verdieping


Woningtype: Y+

Bouwnummer: 167

Bladnummer: VT-36-167c

Schaal: 1:50

Datum: 30-05-2024

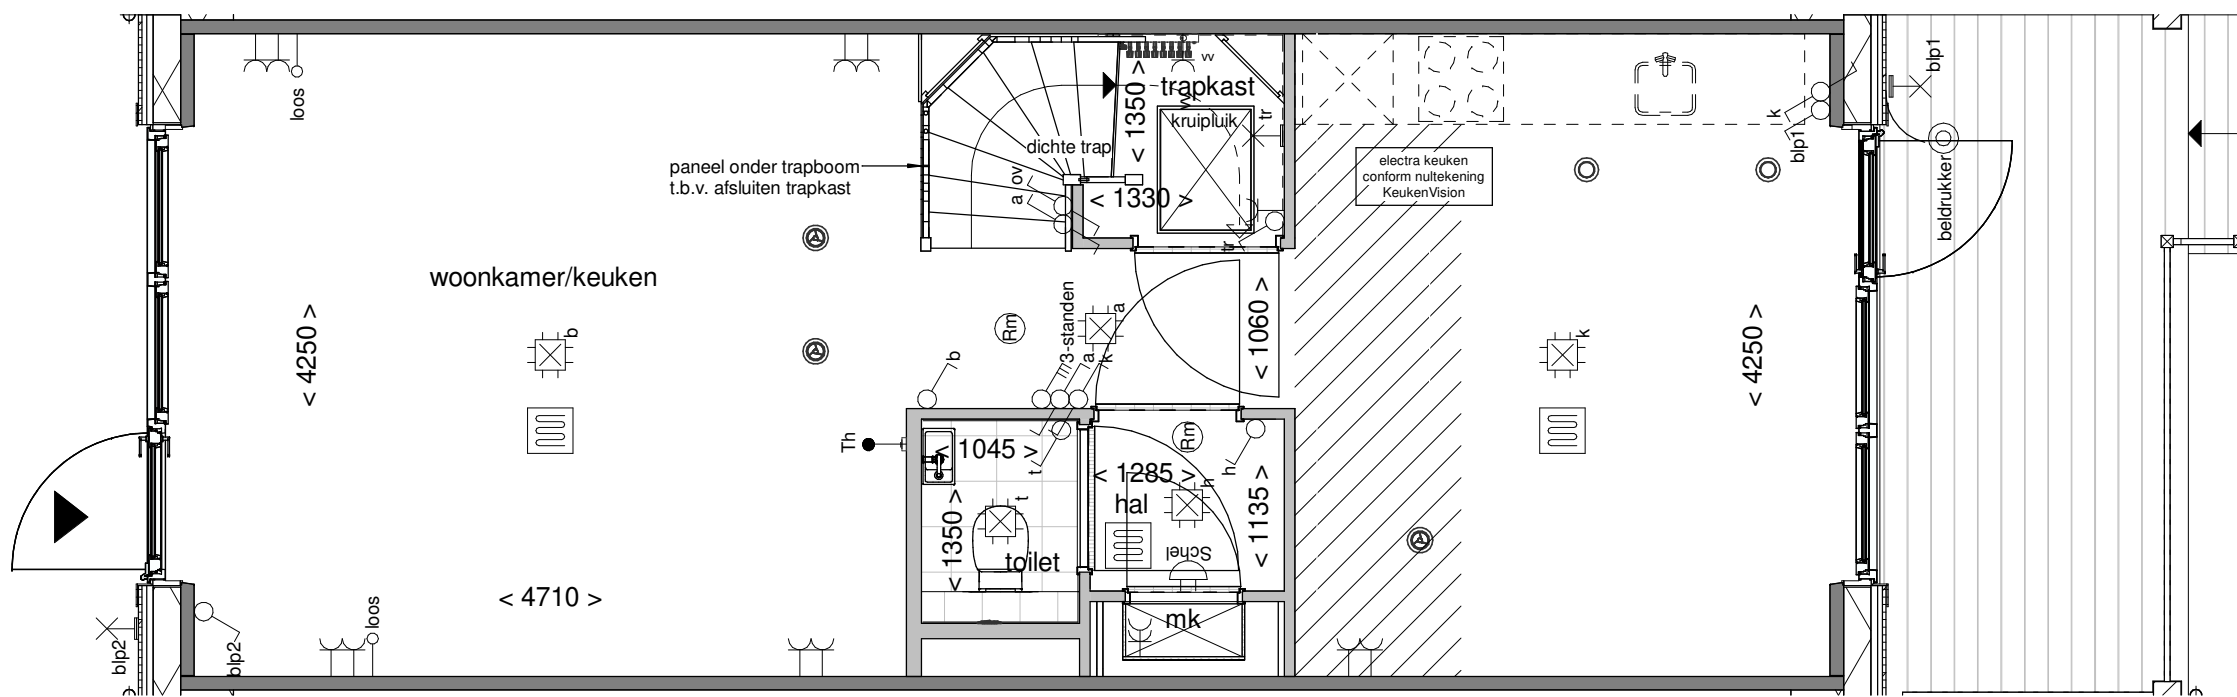

Tekening: Begane grond

Woningtype: Y+


Bouwnummer: 168

Bladnummer: VT-36-168a

Schaal: 1:50

Datum: 30-05-2024



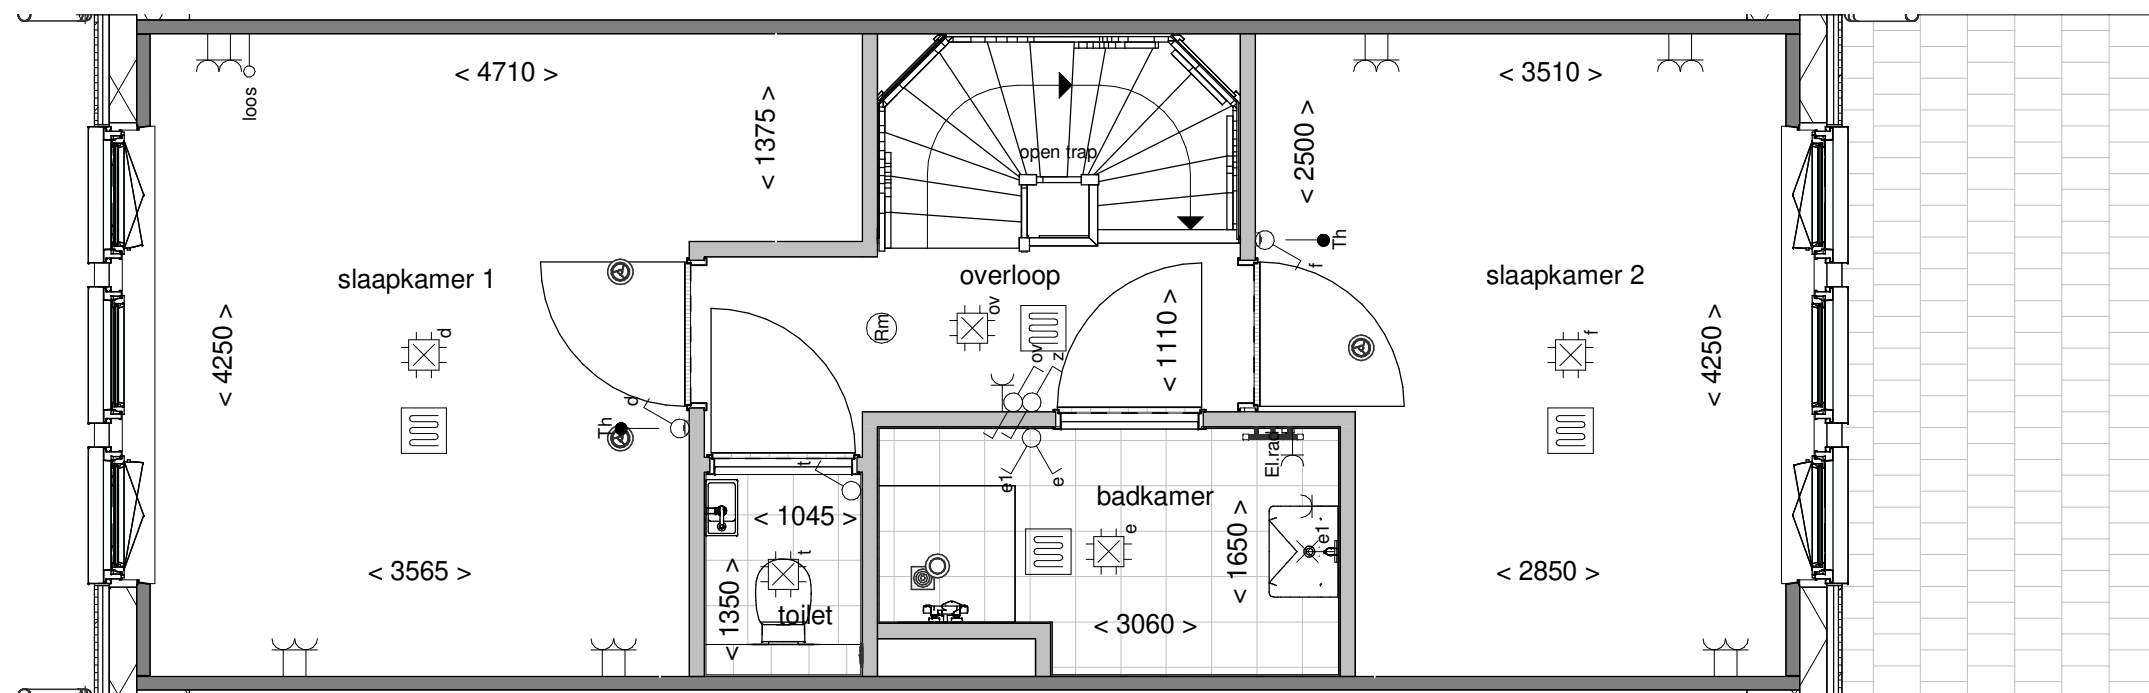

Tekening: Eerste verdieping


Woningtype: Y+

Bouwnummer: 168

Bladnummer: VT-36-168b

Schaal: 1:50

Datum: 30-05-2024

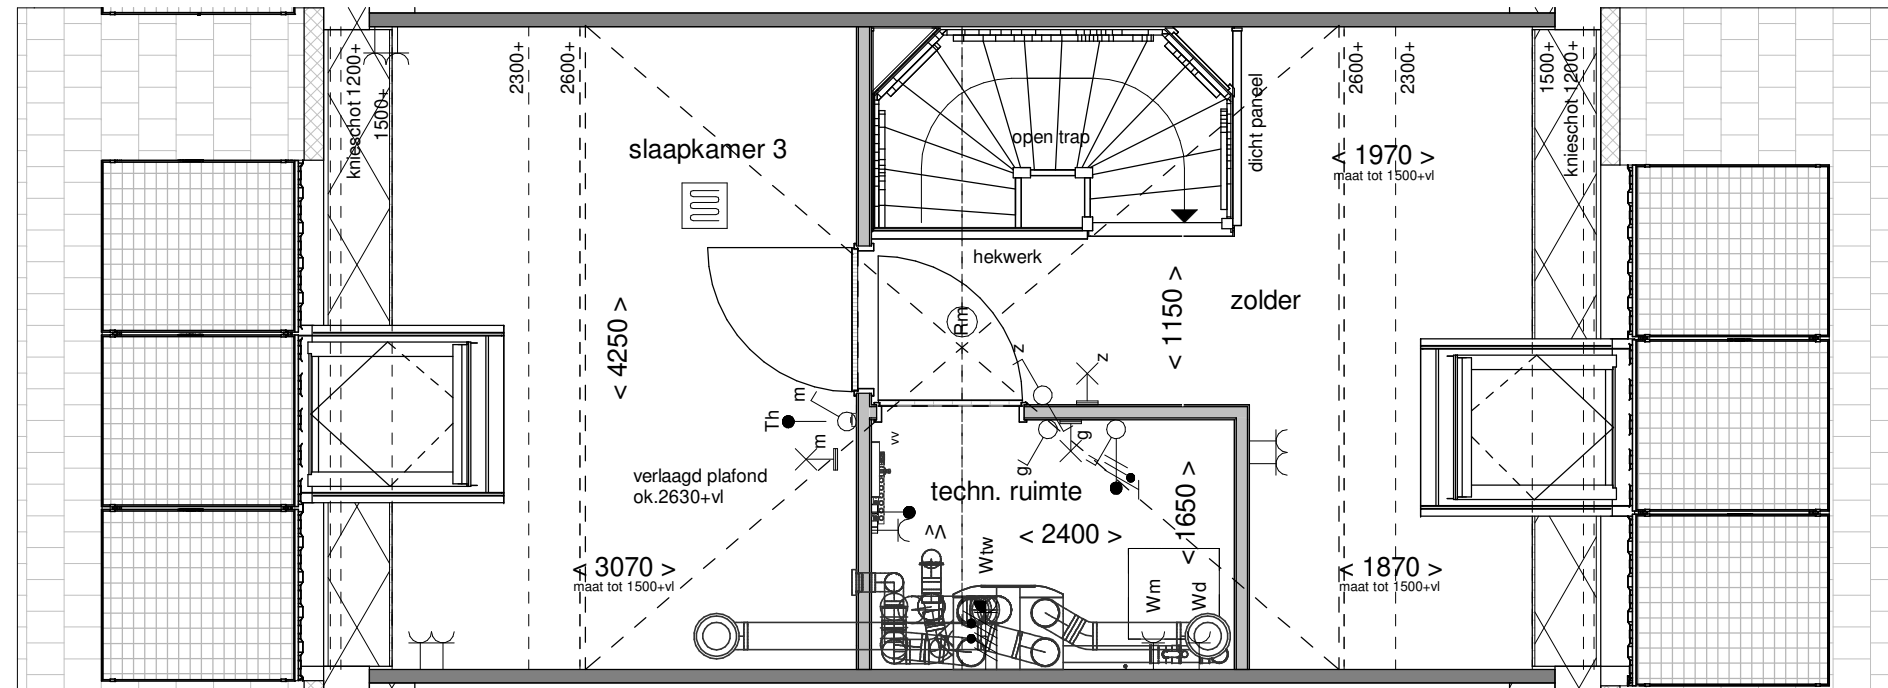

Tekening: Tweede verdieping


Woningtype: Y+

Bouwnummer: 168

Bladnummer: VT-36-168c

Schaal: 1:50

Datum: 30-05-2024

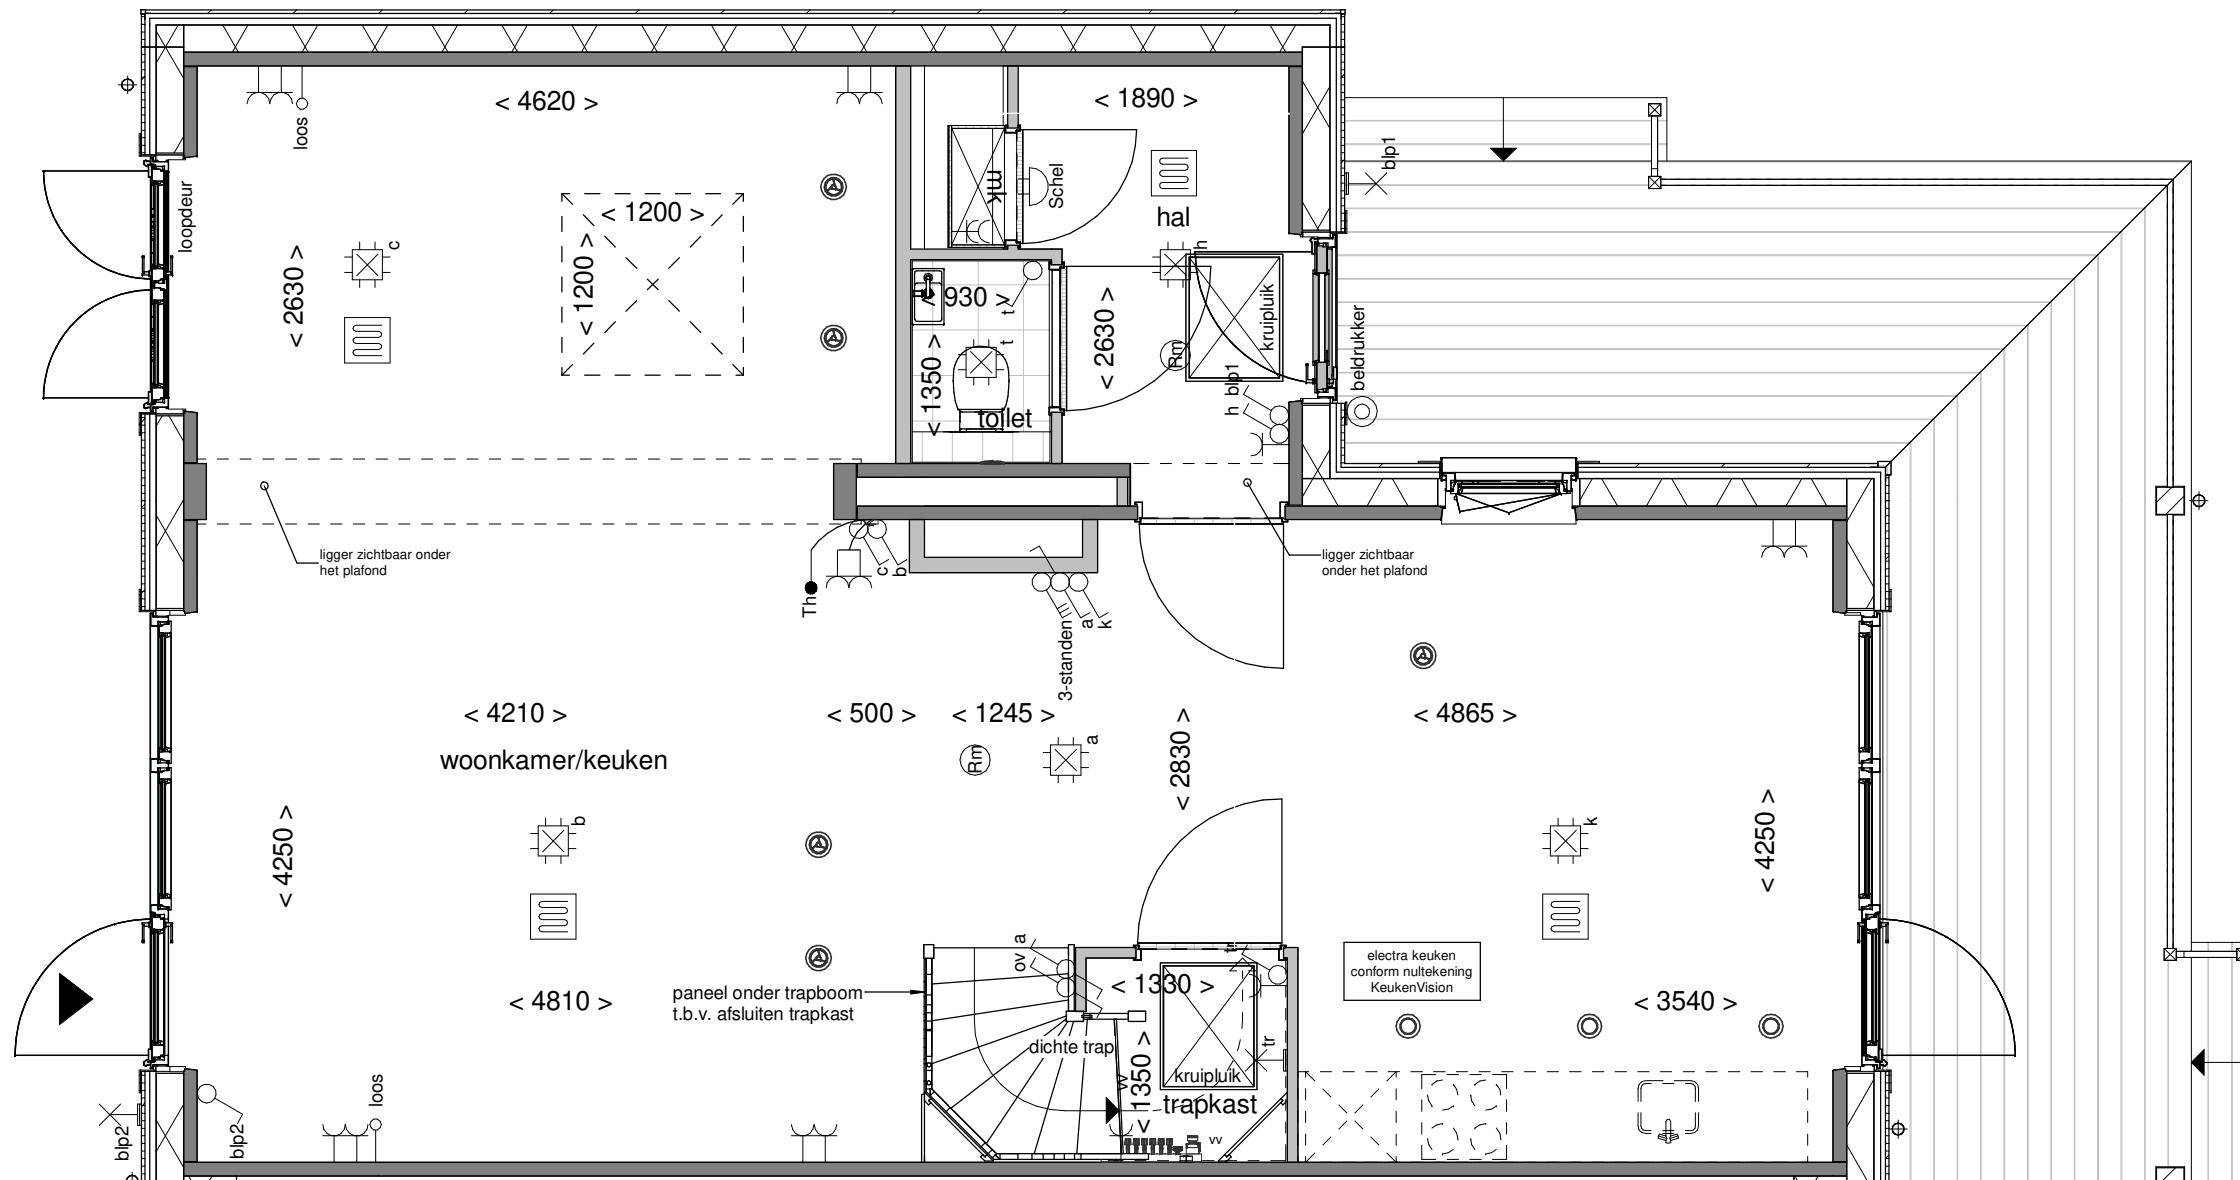

Tekening: Begane grond


Woningtype: Y+U

Bouwnummer: 169

Bladnummer: VT-36-169a

Schaal: 1:50

Datum: 30-05-2024

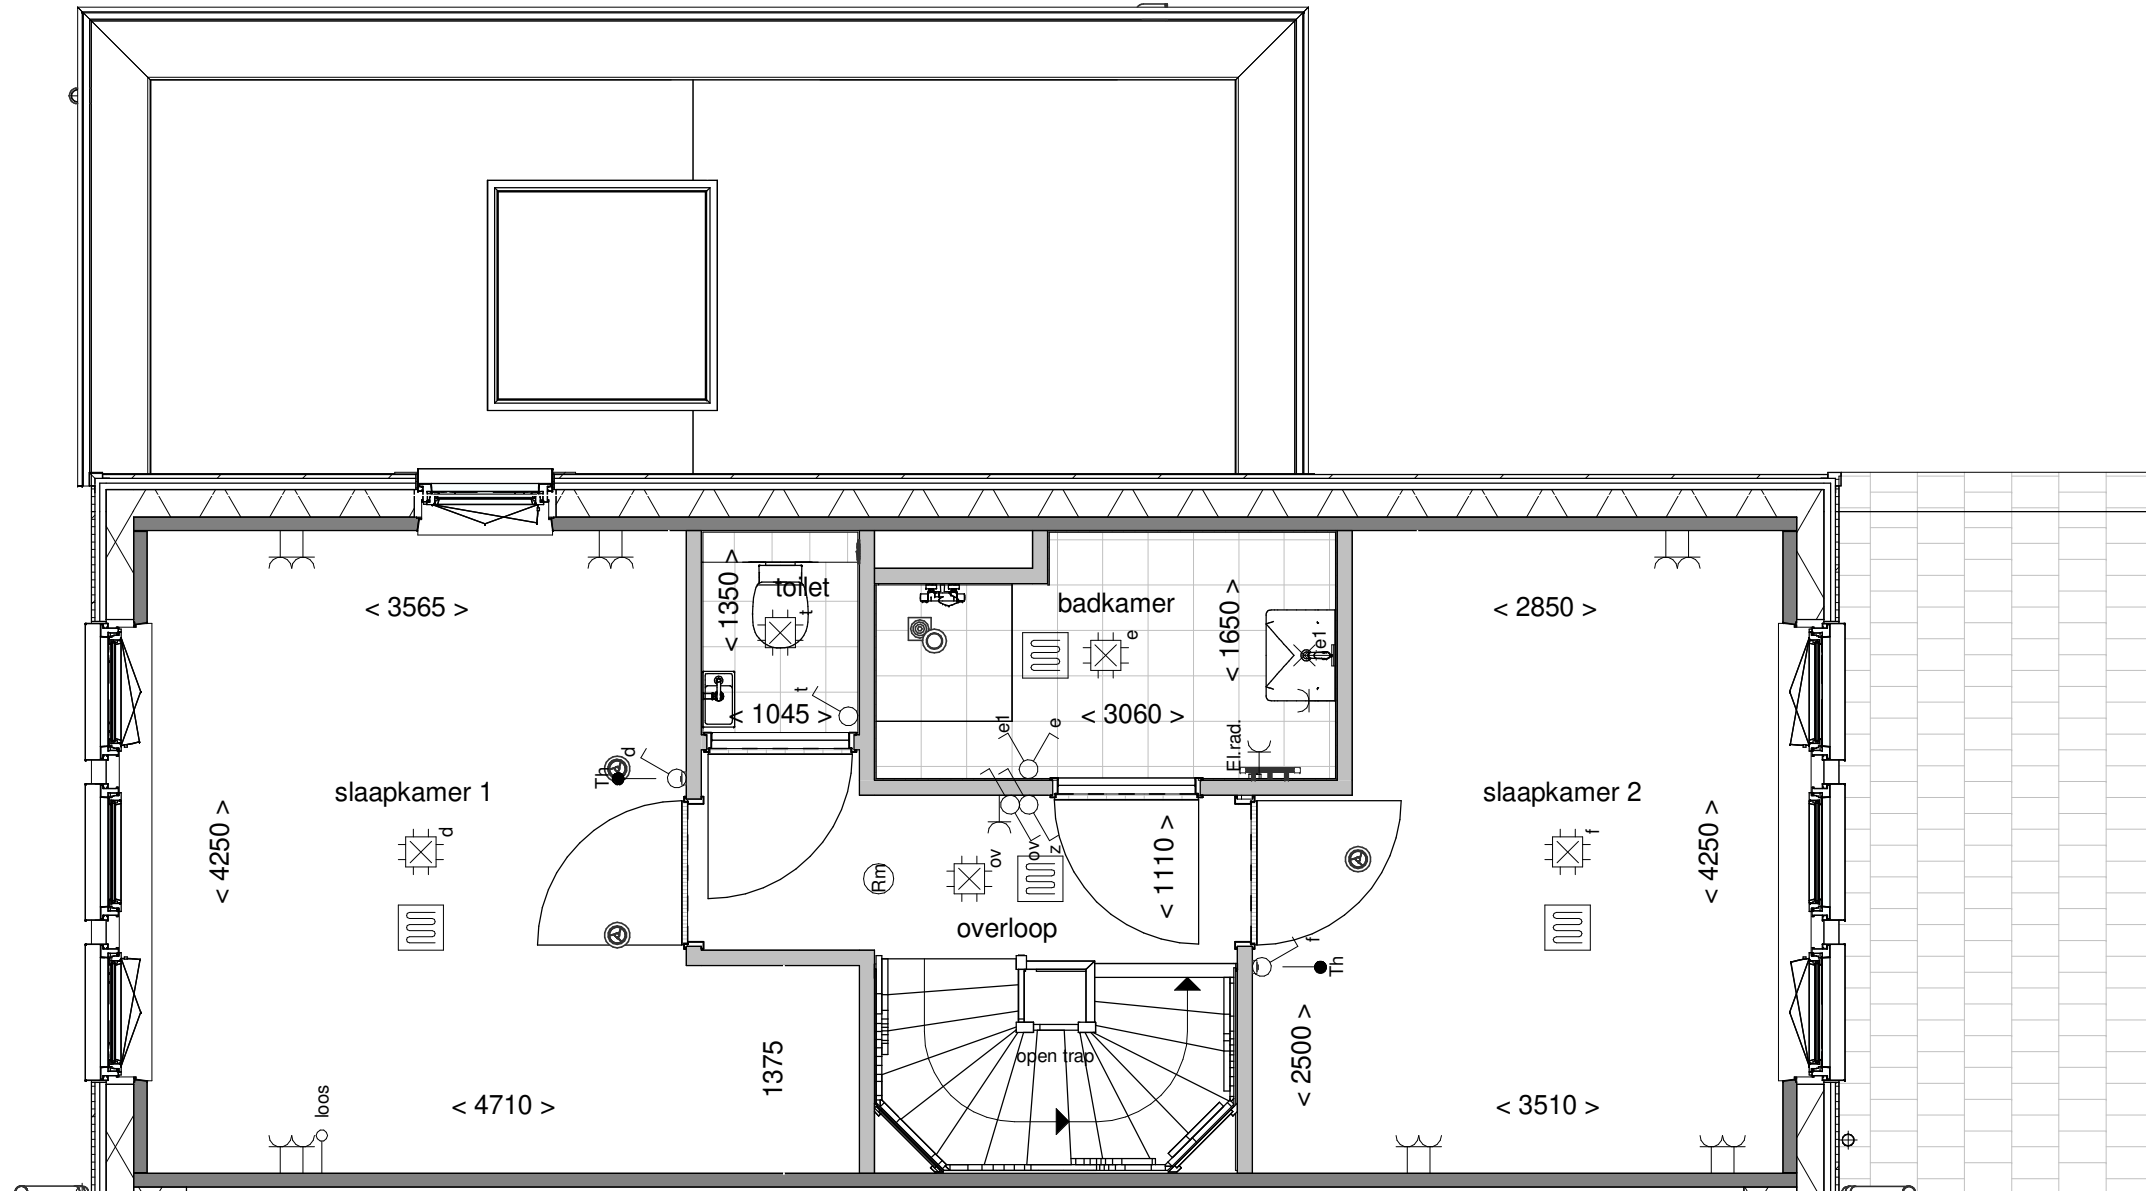

Tekening: Eerste verdieping


Woningtype: Y+U

Bouwnummer: 169

Bladnummer: VT-36-169b

Schaal: 1:50

Datum: 30-05-2024

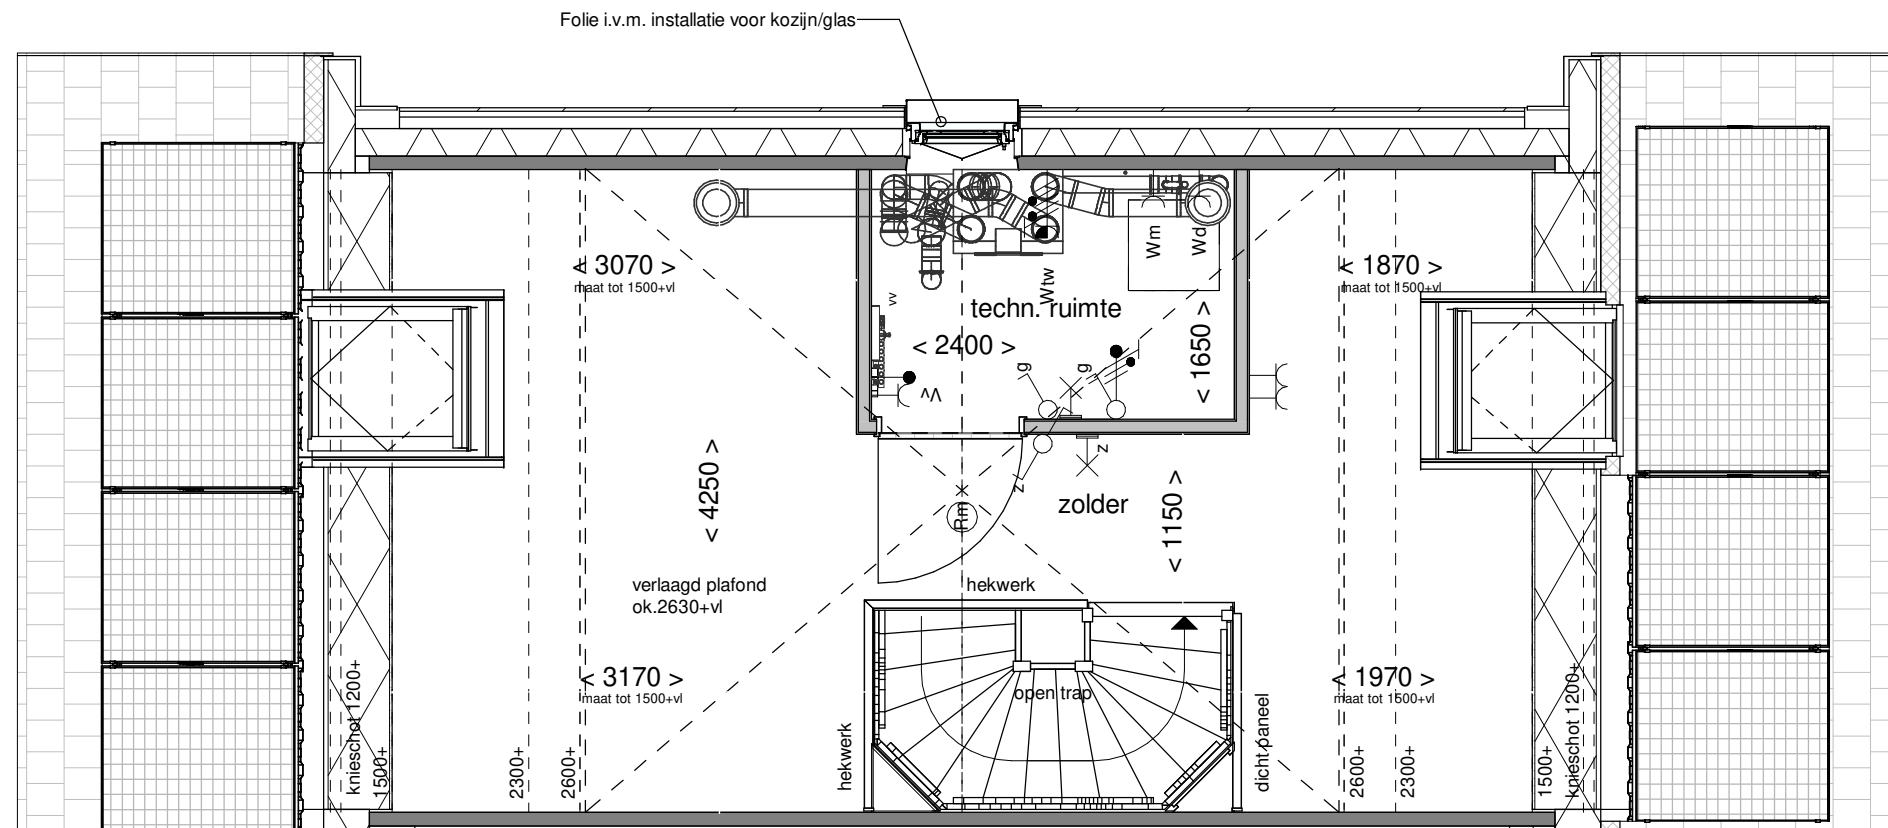

Tekening: Tweede verdieping

Woningtype: Y+U

Bouwnummer: 169

Bladnummer: VT-36-169c

Schaal: 1:50


Datum: 30-05-2024



Voorgevel




Rechter zijgevel

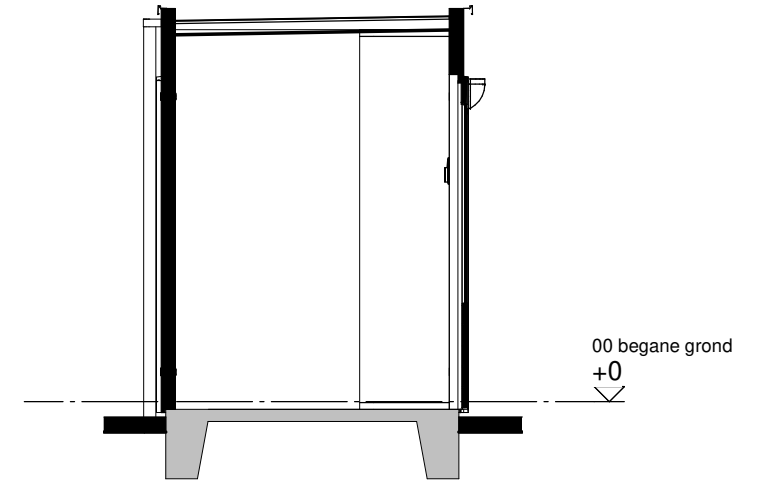

Doorsnede A-A



Achtergevel

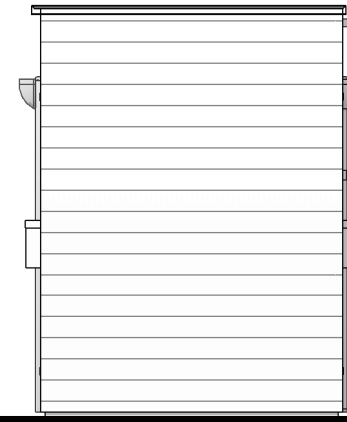

Linker zijgevel






 
### Renvooi




### Disclaimer

De op deze tekening aangegeven maten zijn circa maten in millimeters en tussen de wanden / vloeren gemeten, waarbij geen rekening is gehouden met enige wandafwerking, plinten, aftimmering, ect. In verband met de nauwkeurige uitwerking van details, constructie, maatvoering, materialen e.d. kunnen er kleine afwijkingen ontstaan ten opzichte van de nu vermelde gegevens. Deze geringe afwijkingen geven geen aanleiding tot verrekening. Aan de op deze tekening aangegeven maten kunnen derhalve geen rechten worden ontleend. De op deze tekening aangegeven maatvoering is niet geschikt voor opdrachten aan derden door koper(s). De posities van aansluitingen en installatie onderdelen zijn indicatief op tekening aangegeven. De exacte aantallen en posities zullen na berekening in het werk door de installateurs worden bepaald en kunnen afwijken van deze tekening.
  
### Installaties

-  - enkelpolige schakelaar
-  - dubbele wandcontactdoos
-  - lichtpunt buiten incl. armatuur
-  - lichtpunt aan wand
-  - bedrukker
-  - brievenbus

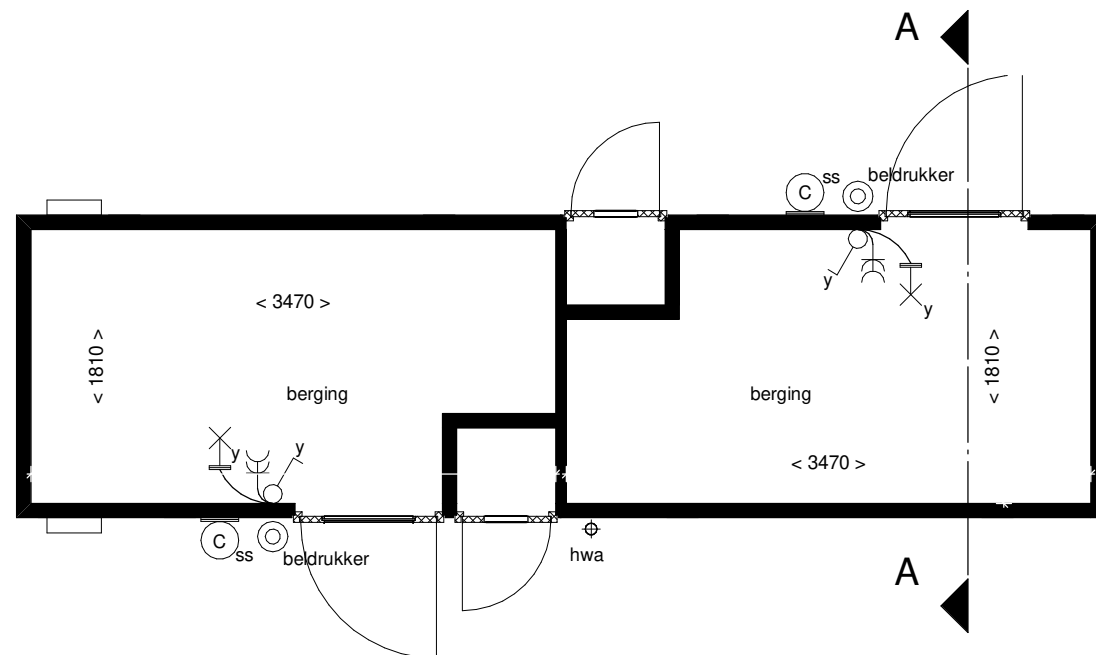

Plattegrond

Van toepassing bij bouwnummer:  
122 t/m 127

Gespiegeld bij bouwnummer:  
142 t/m 149, 162 t/m 169



Tekening: **Berging dubbel 2**

Woningtype: -

Bouwnummer: -

Bladnummer: VT-00-01

Schaal: 1:50

Datum: 30-05-2024