

Type: VU
bwnr: 176

Type: V
bwnr: 177

Type: V accent
bwnr: 178

Type: VU
bwnr: 179

Voorgevel



Type: VU
bwnr: 179

Type: V accent
bwnr: 178

Type: V
bwnr: 177

Type: VU
bwnr: 176

Achtergevel



Tekening: Gevels blok 39


Woningtype: V, V', VU

Bouwnummer: 176 t/m 179

Bladnummer: VT-39-00a


Schaal: 1:100

Datum: 19-12-2023

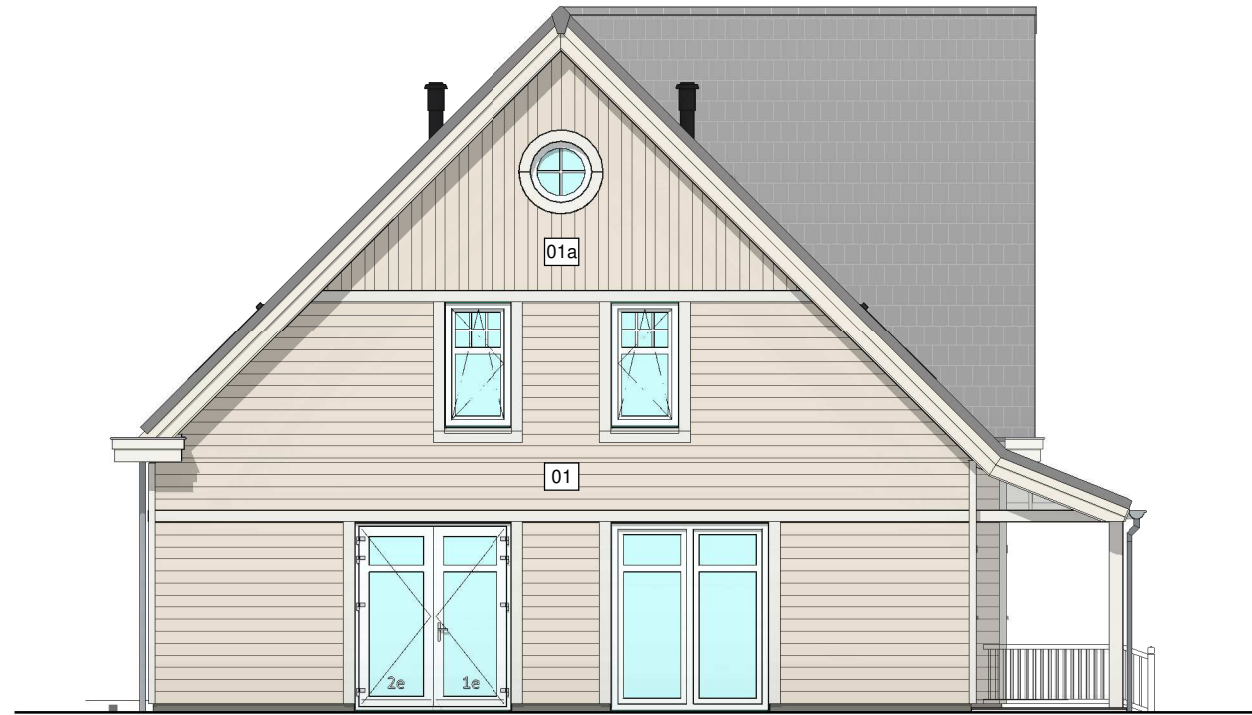

Type: V
bwnr: 176

Linker zijgevel

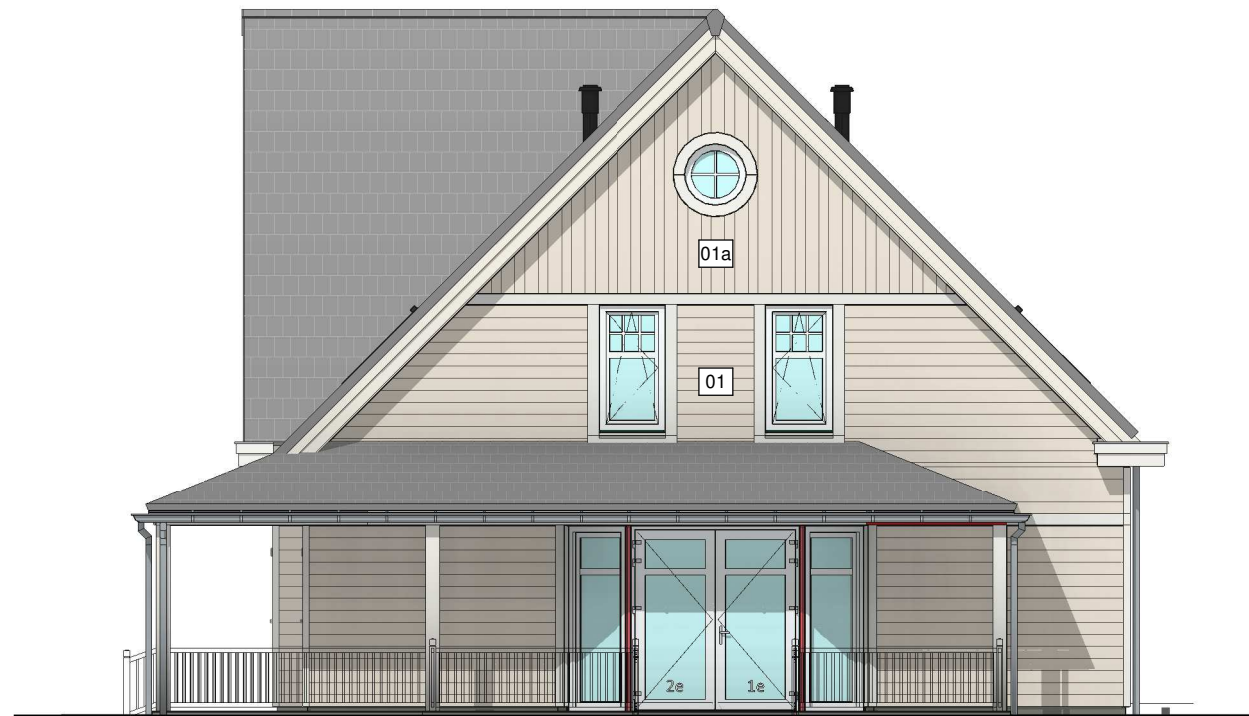

Type: VU
bwnr: 179

Rechter zijgevel



Tekening: Zijgevels blok 39


Woningtype: V, V', VU

Bouwnummer: 176 t/m 179

Bladnummer: VT-39-00b


Schaal: 1:100

Datum: 19-12-2023

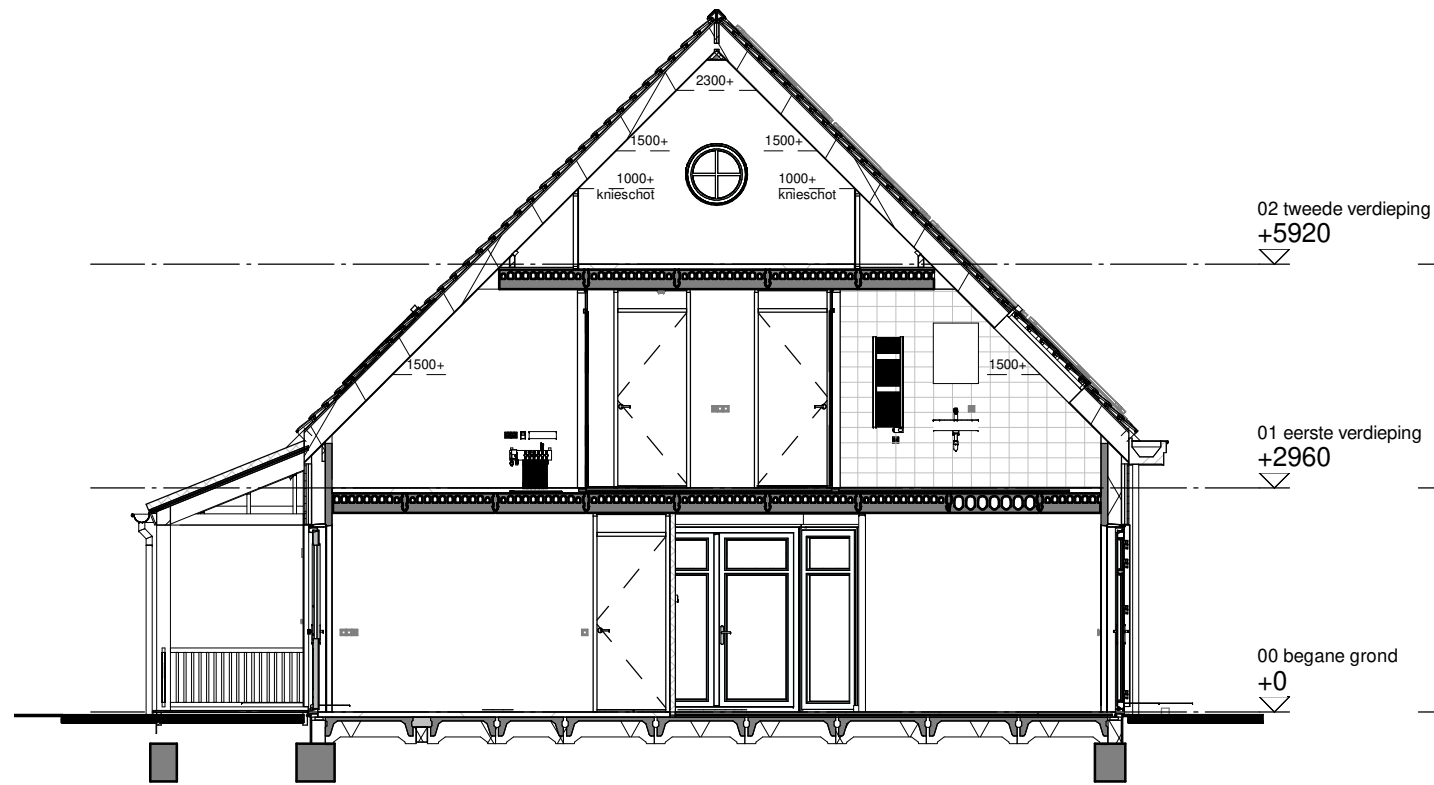

Type: V
bwnr: 179

Doorsnede A

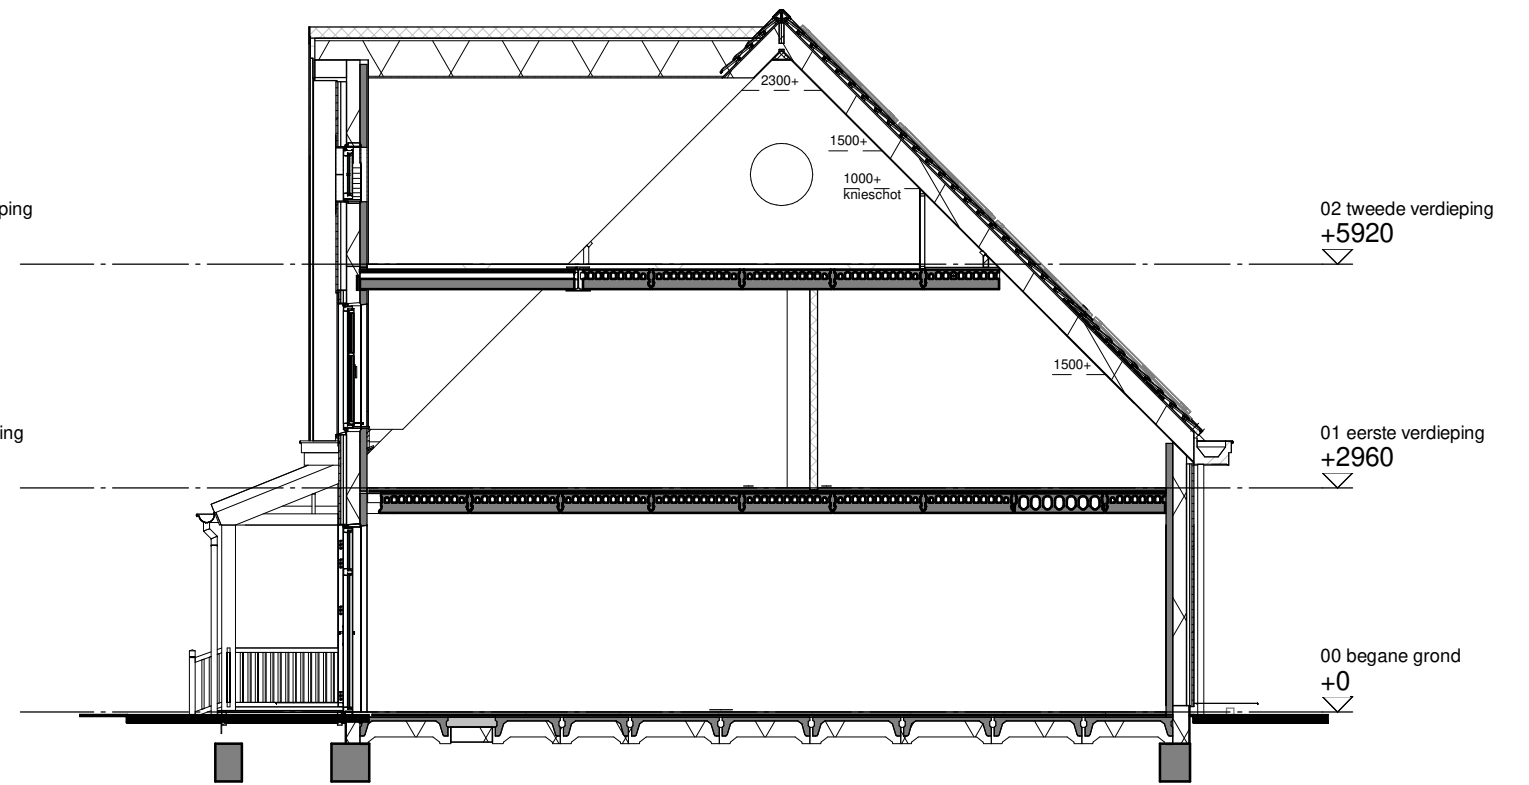

Type: V accent
bwnr: 178

Doorsnede B



Tekening: Doorsneden blok 39

Woningtype: V, V', VU






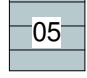

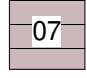




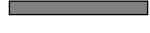

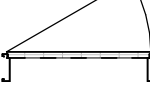
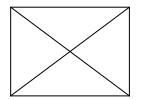

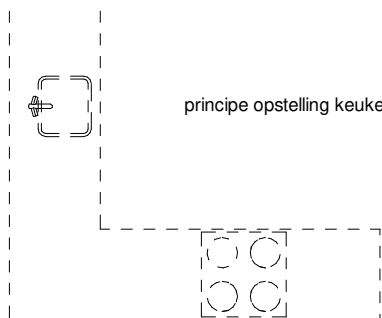
Bouwnummer: 176 t/m 179

Bladnummer: VT-39-00c


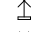


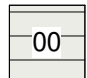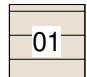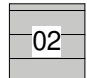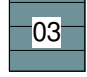


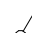

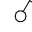
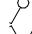


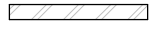






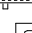









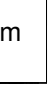

Schaal: 1:100

Datum: 19-12-2023

Renvooi bouwkundig

	kleuren sidings (00)
	kleuren sidings (01)
	kleuren sidings (02)
	kleuren sidings (03)
	kleuren sidings (04)
	kleuren sidings (05)
	kleuren sidings (06)
	kleuren sidings (06)
	dakpannen kleur antraciet
	entree woning
	metselwerk
	isolatie
	dragende wand
	niet dragende binnenwand
	binnendeurkozijn (met bovenlicht)
	kruipluik
	kk
	principe opstelling keukenblok

Renvooi installaties


	aansluitpunt licht
	aansluitpunt licht, wand
	centraaldoos met lichtpunt
	armatuur aan de wand
	rookmelder
	aansluitpunt niet bedraad
	verdeelinrichting / meterkast / groepenkast
	beldrukker
	schel
	schakelaar, 1-polig
	werkschakelaar tbv PV-panelen
	schakelaar, 3-polig
	schakelaar, wissel
	schakelaar, kruis
	schakelaar, serie
	wandcontactdoos 1-voudig met beschermingscontact
	wandcontactdoos 2-voudig met beschermingscontact, verticaal
	wandcontactdoos 2-voudig met beschermingscontact
	thermostaatleiding, bedraad
	wtw mechanische ventilatie-unit incl. warmteterugwinunit
	wp warmtepomp
	plafond inblaasventiel mechanische ventilatie
	plafond uitblaasventiel mechanische ventilatie
	wand uitblaasventiel mechanische ventilatie
	wv verdeler vloerverwarming
	vloerverwarming
	rad elektrische radiator
	kanalen in het zicht
	zw zonnepanelen
	onbenoemde ruimte volgens krijtstreepmethode
	wm opstelplaats wasmachine
	wd opstelplaats wasdroger

Disclaimer

De op deze tekeningen aangegeven maten zijn circa maten in millimeters en tussen de wanden / vloeren gemeten, waarbij geen rekening is gehouden met enige wandafwerking, plinten, aftimmering, ect. In verband met de nauwkeurige uitwerking van details, constructie, maatvoering, materialen e.d. kunnen er kleine afwijkingen ontstaan ten opzichte van de nu vermelde gegevens. Deze geringe afwijkingen geven geen aanleiding tot verrekening. Aan de op deze tekening aangegeven maten kunnen derhalve geen rechten worden ontleend. De op deze tekeningen aangegeven maatvoering is niet geschikt voor opdrachten aan derden door koper(s). De posities van aansluitingen en installatie onderdelen zijn indicatief op tekening aangegeven. De exacte aantallen en posities zullen na berekening in het werk door de installateurs worden bepaald en kunnen afwijken van deze tekening.



Tekening:	Renvooi
Woningtype:	V, V', VU
Bouwnummer:	176 t/m 179
Bladnummer:	VT-39-00
Schaal:	-
Datum:	19-12-2023

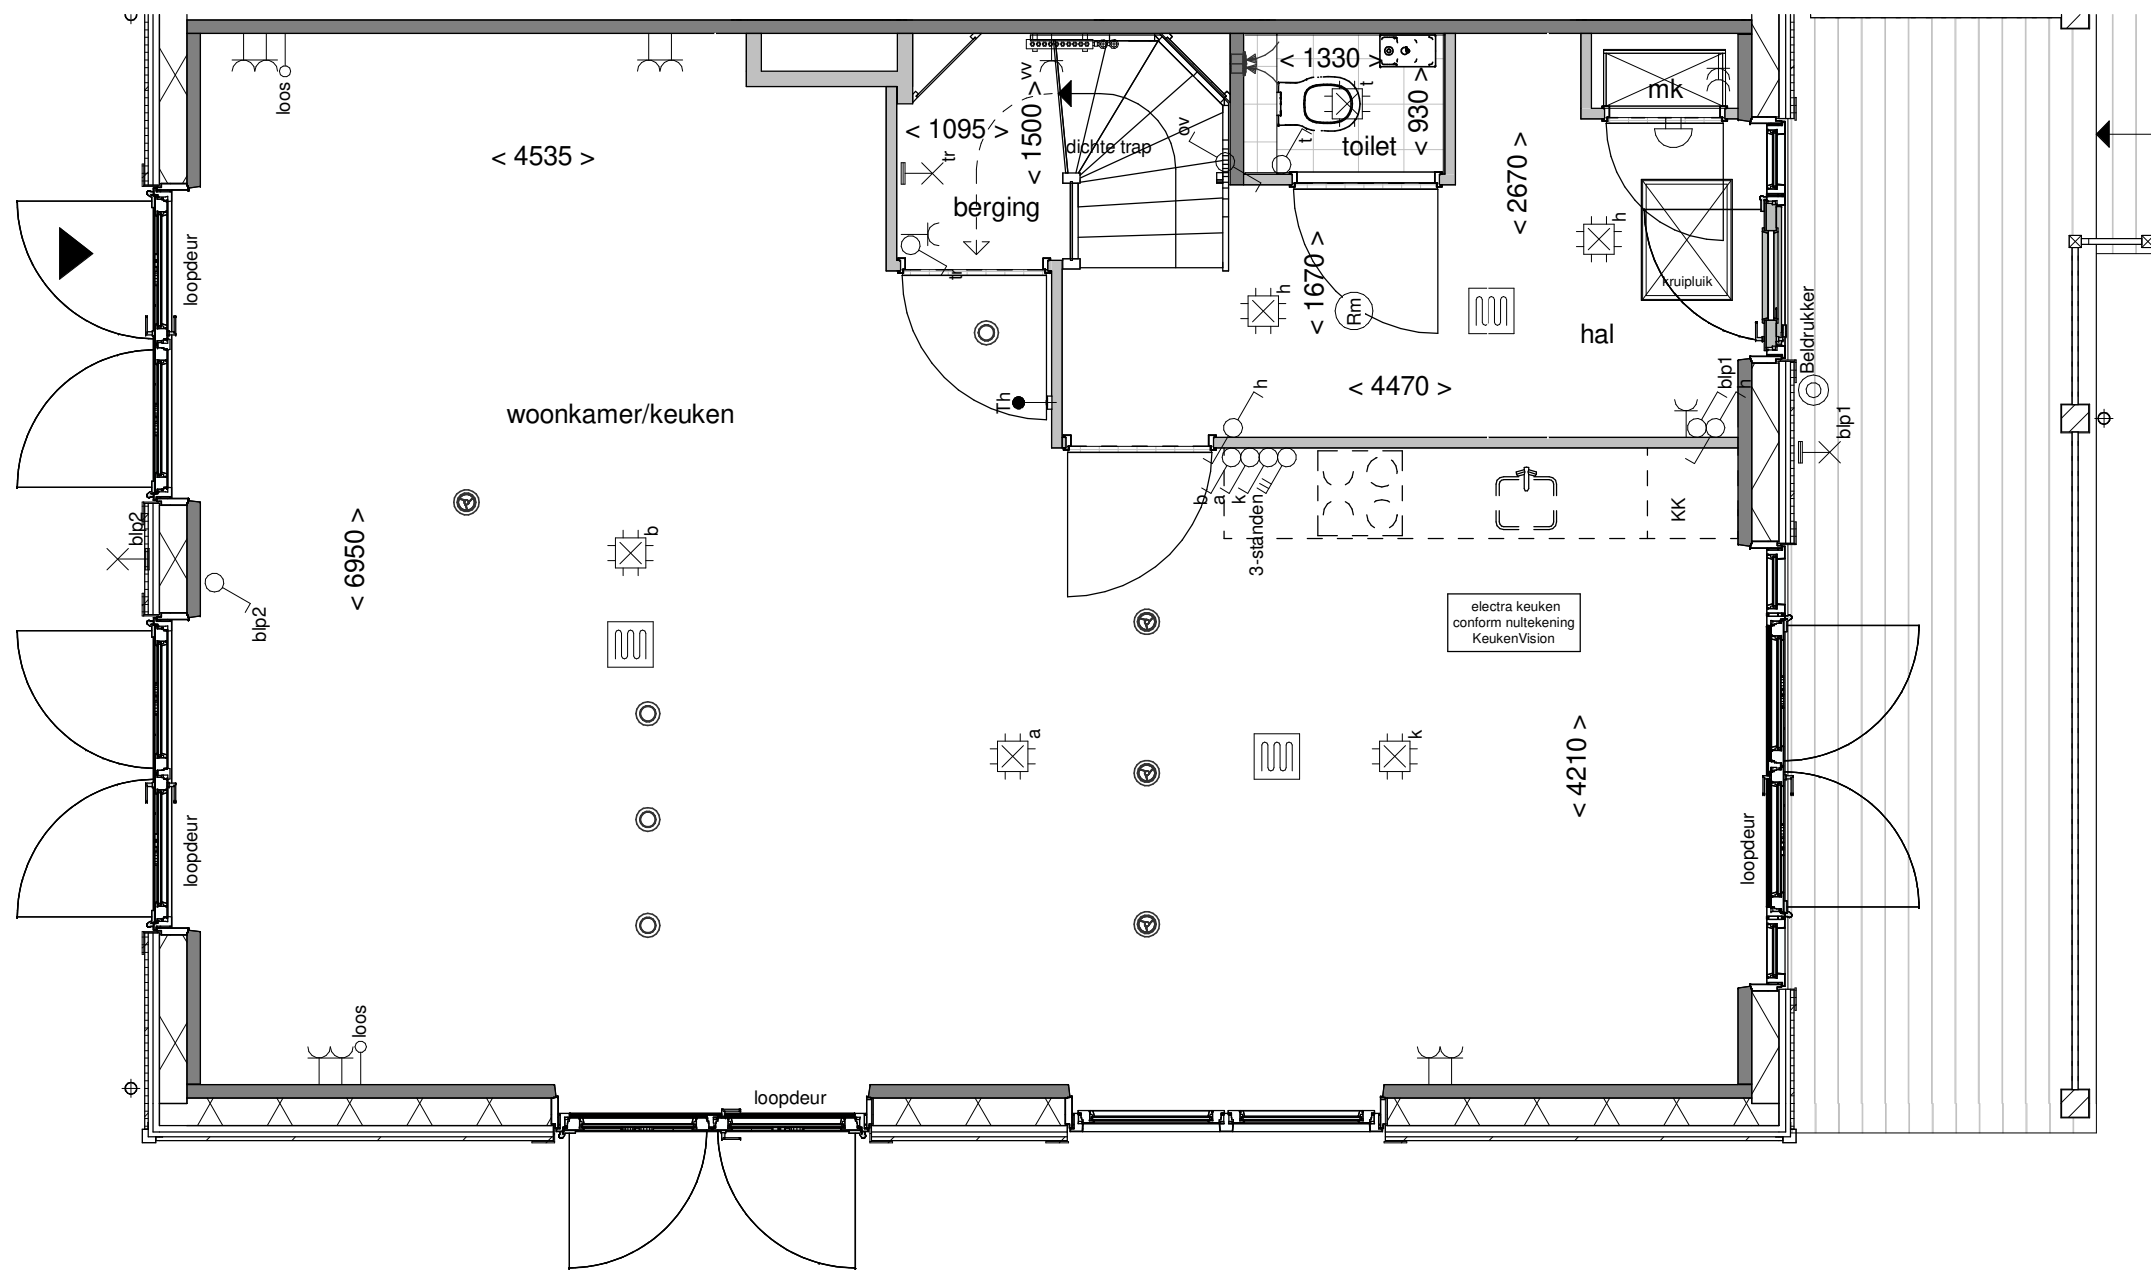

Tekening: Begane grond


Woningtype: VU

Bouwnummer: 176

Bladnummer: VT-39-176a

Schaal: 1:50

Datum: 19-12-2023

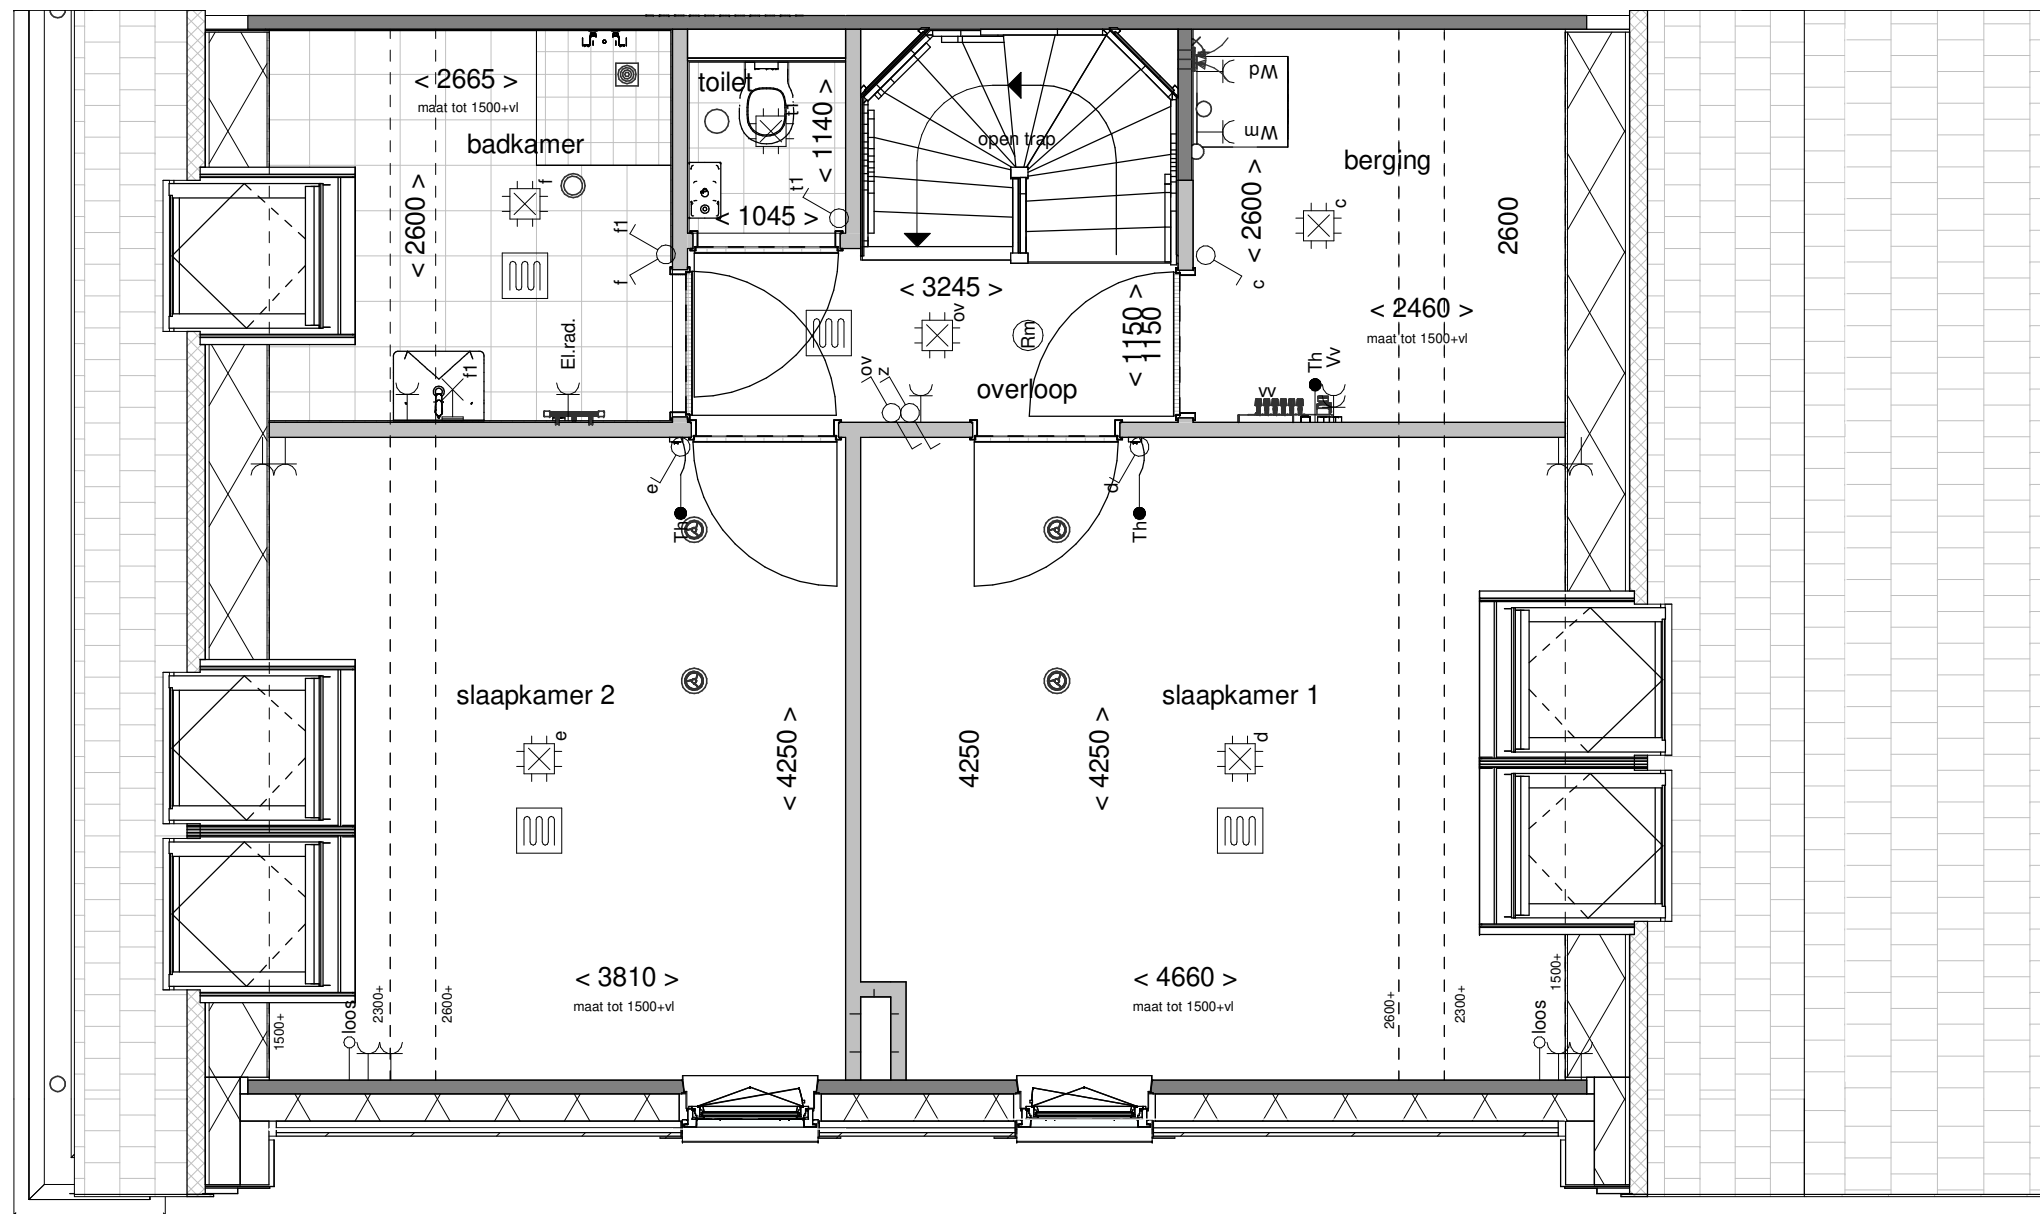

Tekening: Eerste verdieping


Woningtype: VU

Bouwnummer: 176

Bladnummer: VT-39-176b

Schaal: 1:50

Datum: 19-12-2023

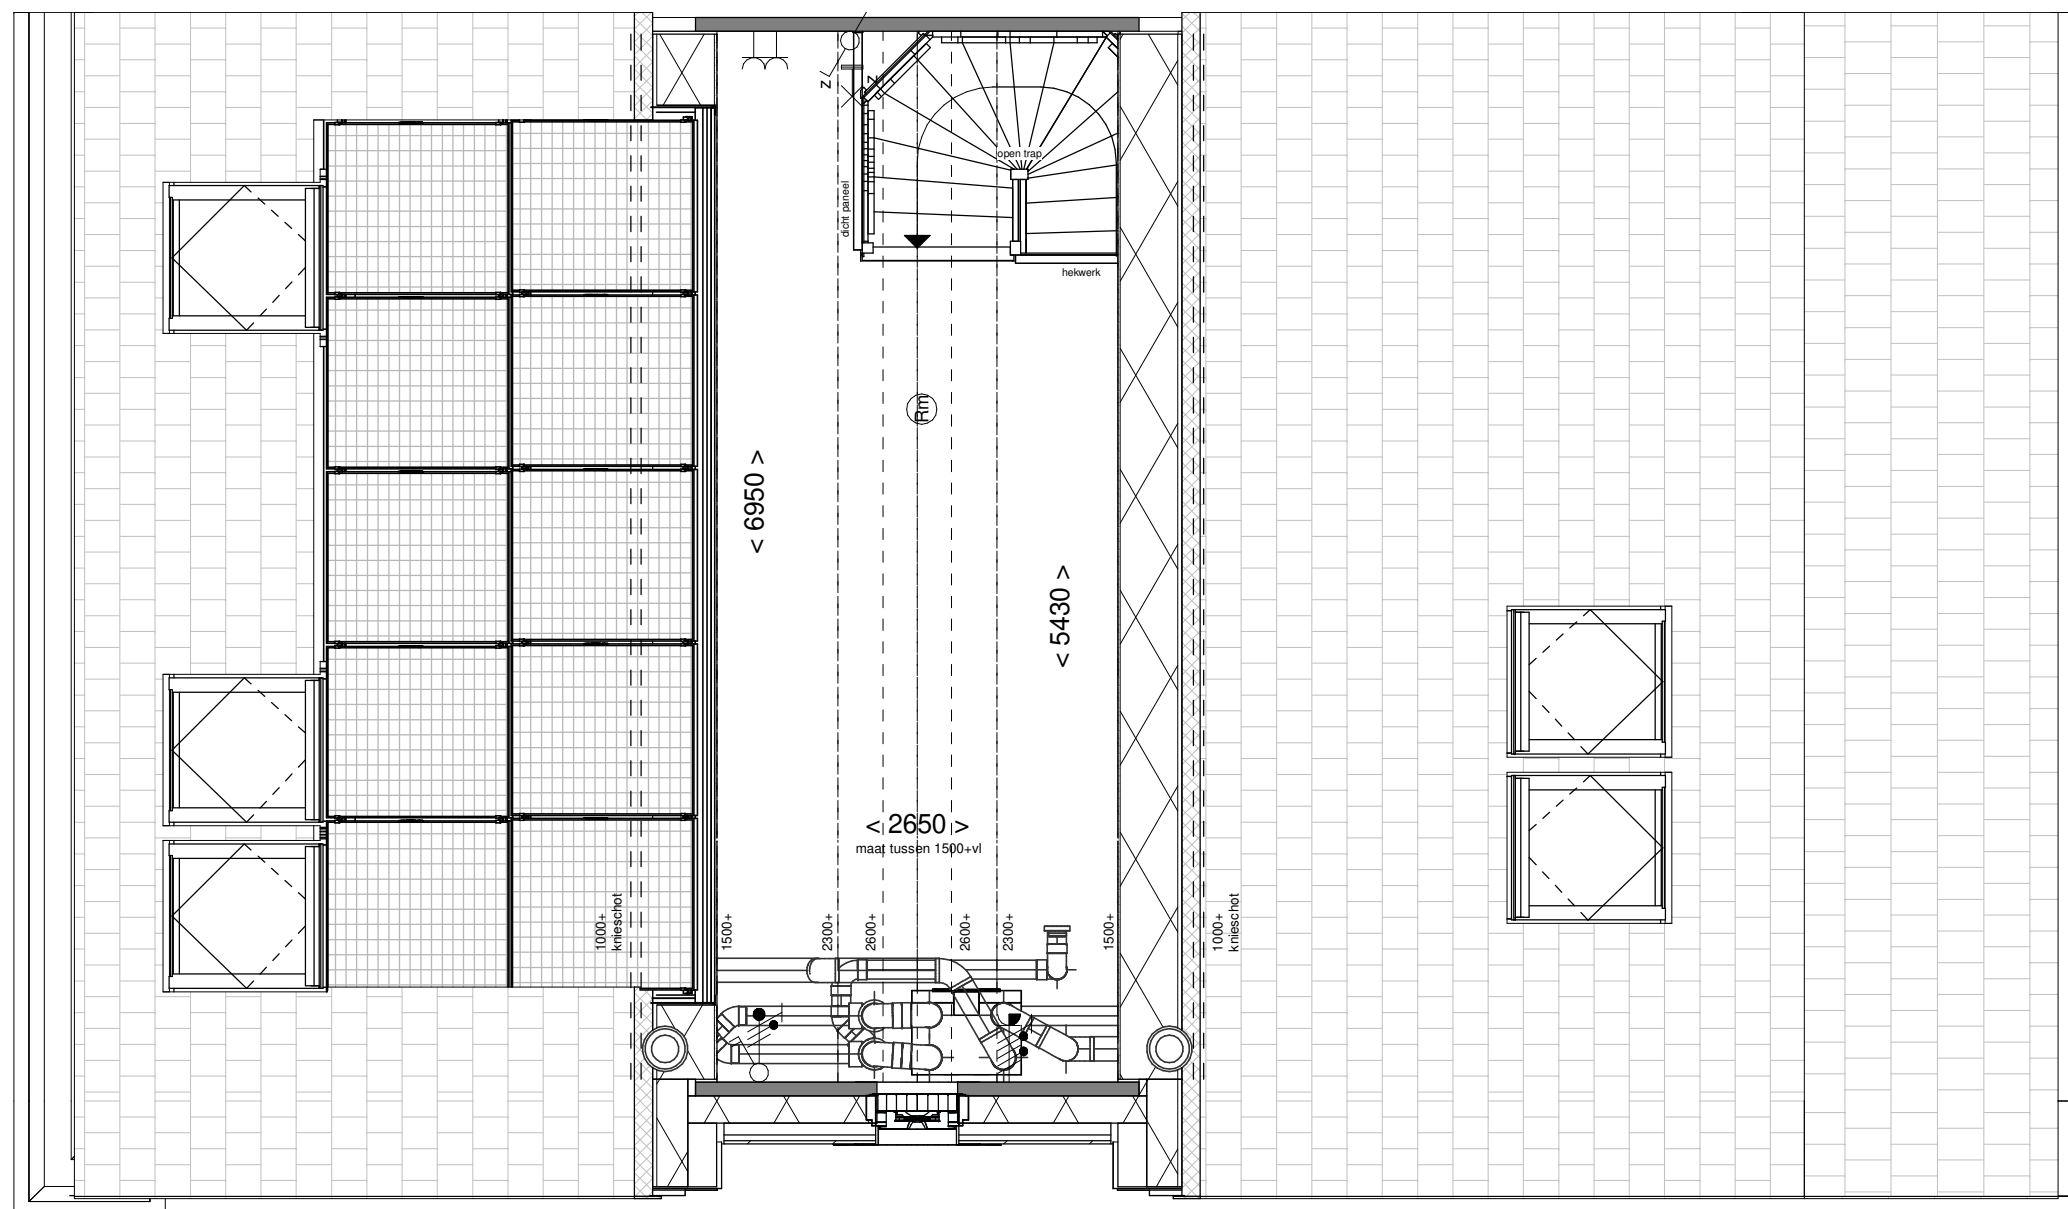

Tekening: Tweede verdieping


Woningtype: VU

Bouwnummer: 176

Bladnummer: VT-39-176c

Schaal: 1:50

Datum: 19-12-2023

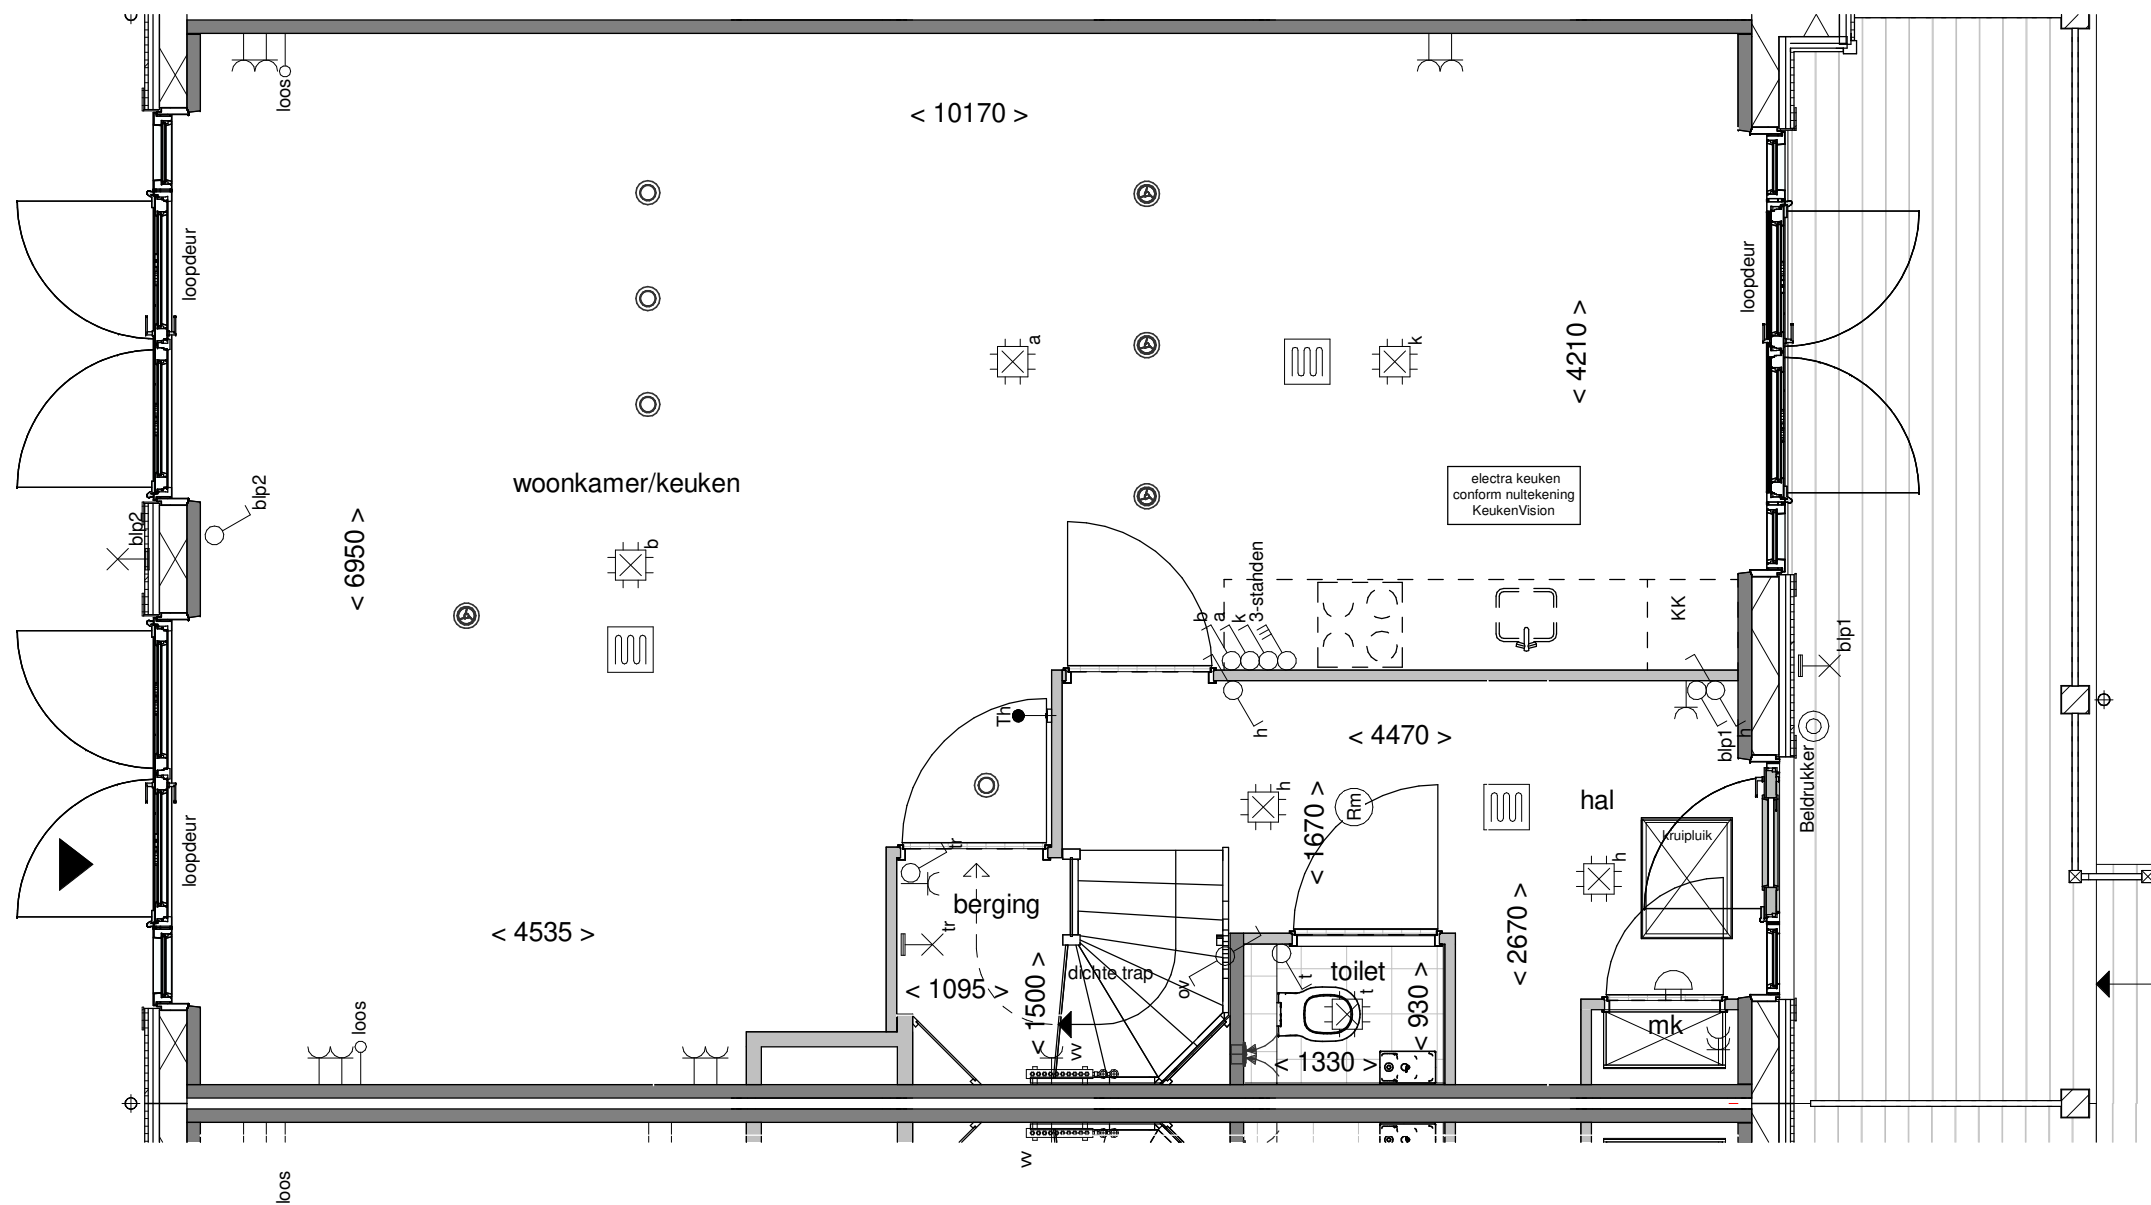

Tekening: Begane grond


Woningtype: V

Bouwnummer: 177

Bladnummer: VT-39-177a

Schaal: 1:50

Datum: 19-12-2023

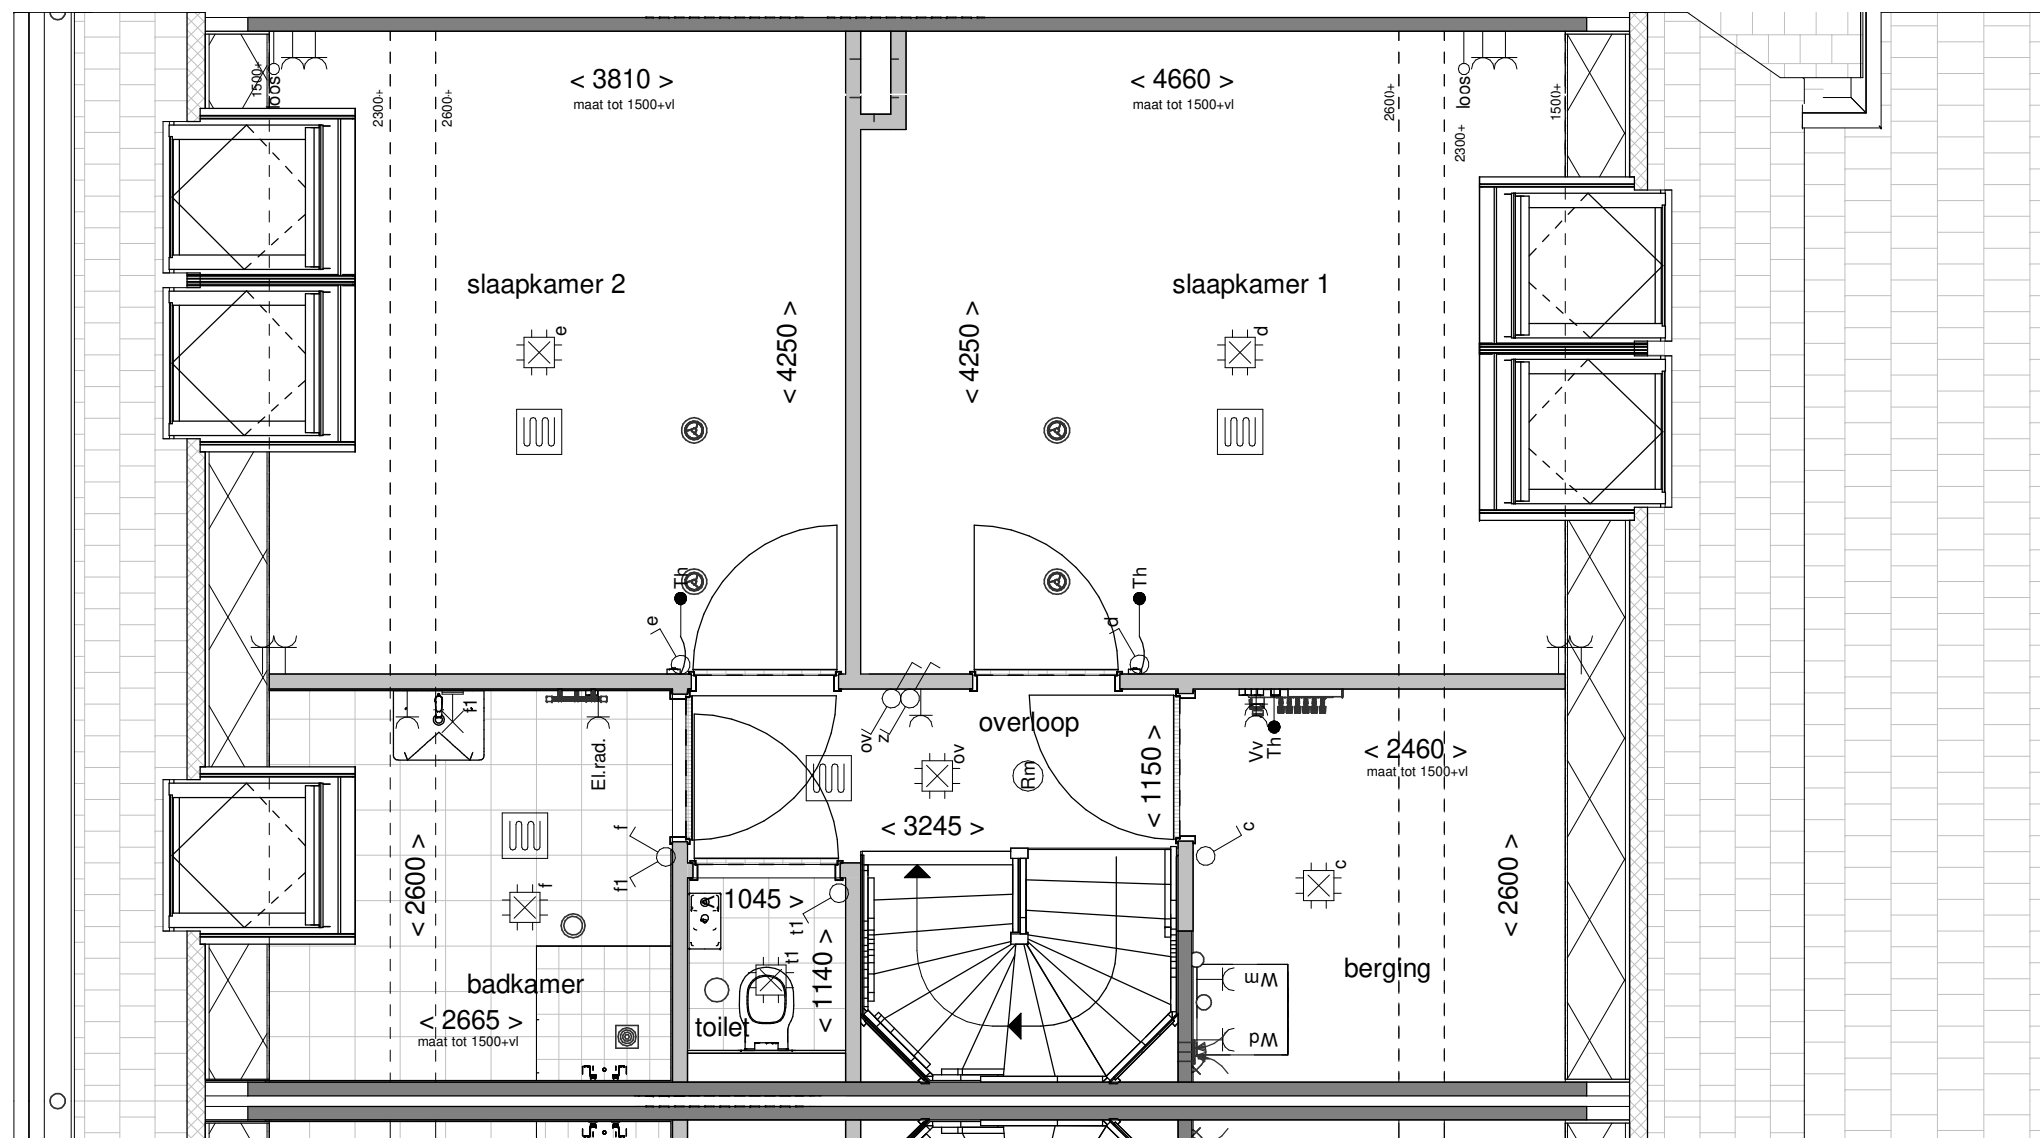

Tekening: Eerste verdieping


Woningtype: V

Bouwnummer: 177

Bladnummer: VT-39-177b

Schaal: 1:50

Datum: 19-12-2023

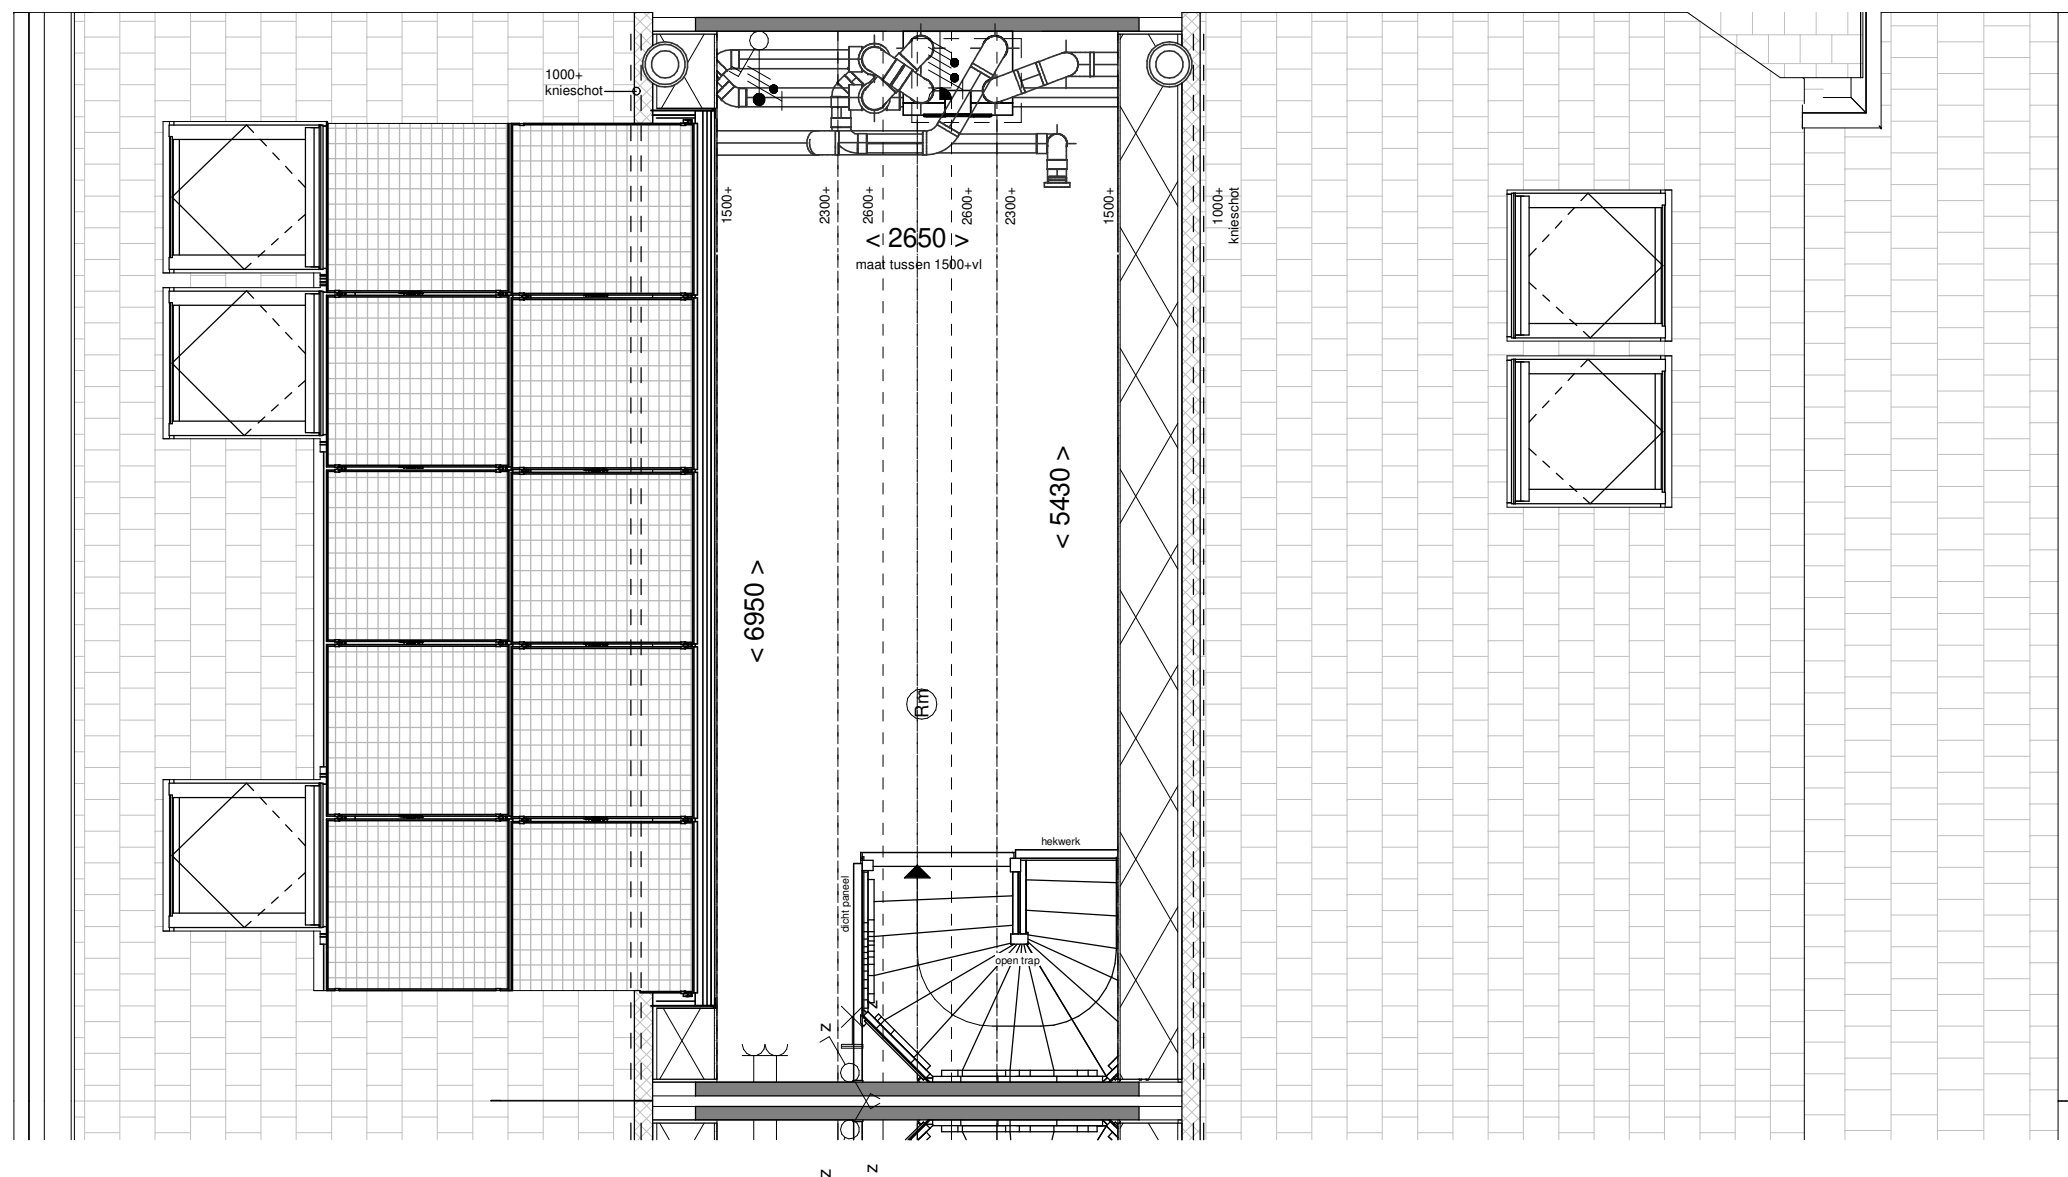

Tekening: Tweede verdieping


Woningtype: V

Bouwnummer: 177


Bladnummer: VT-39-177c

Schaal: 1:50

Datum: 19-12-2023

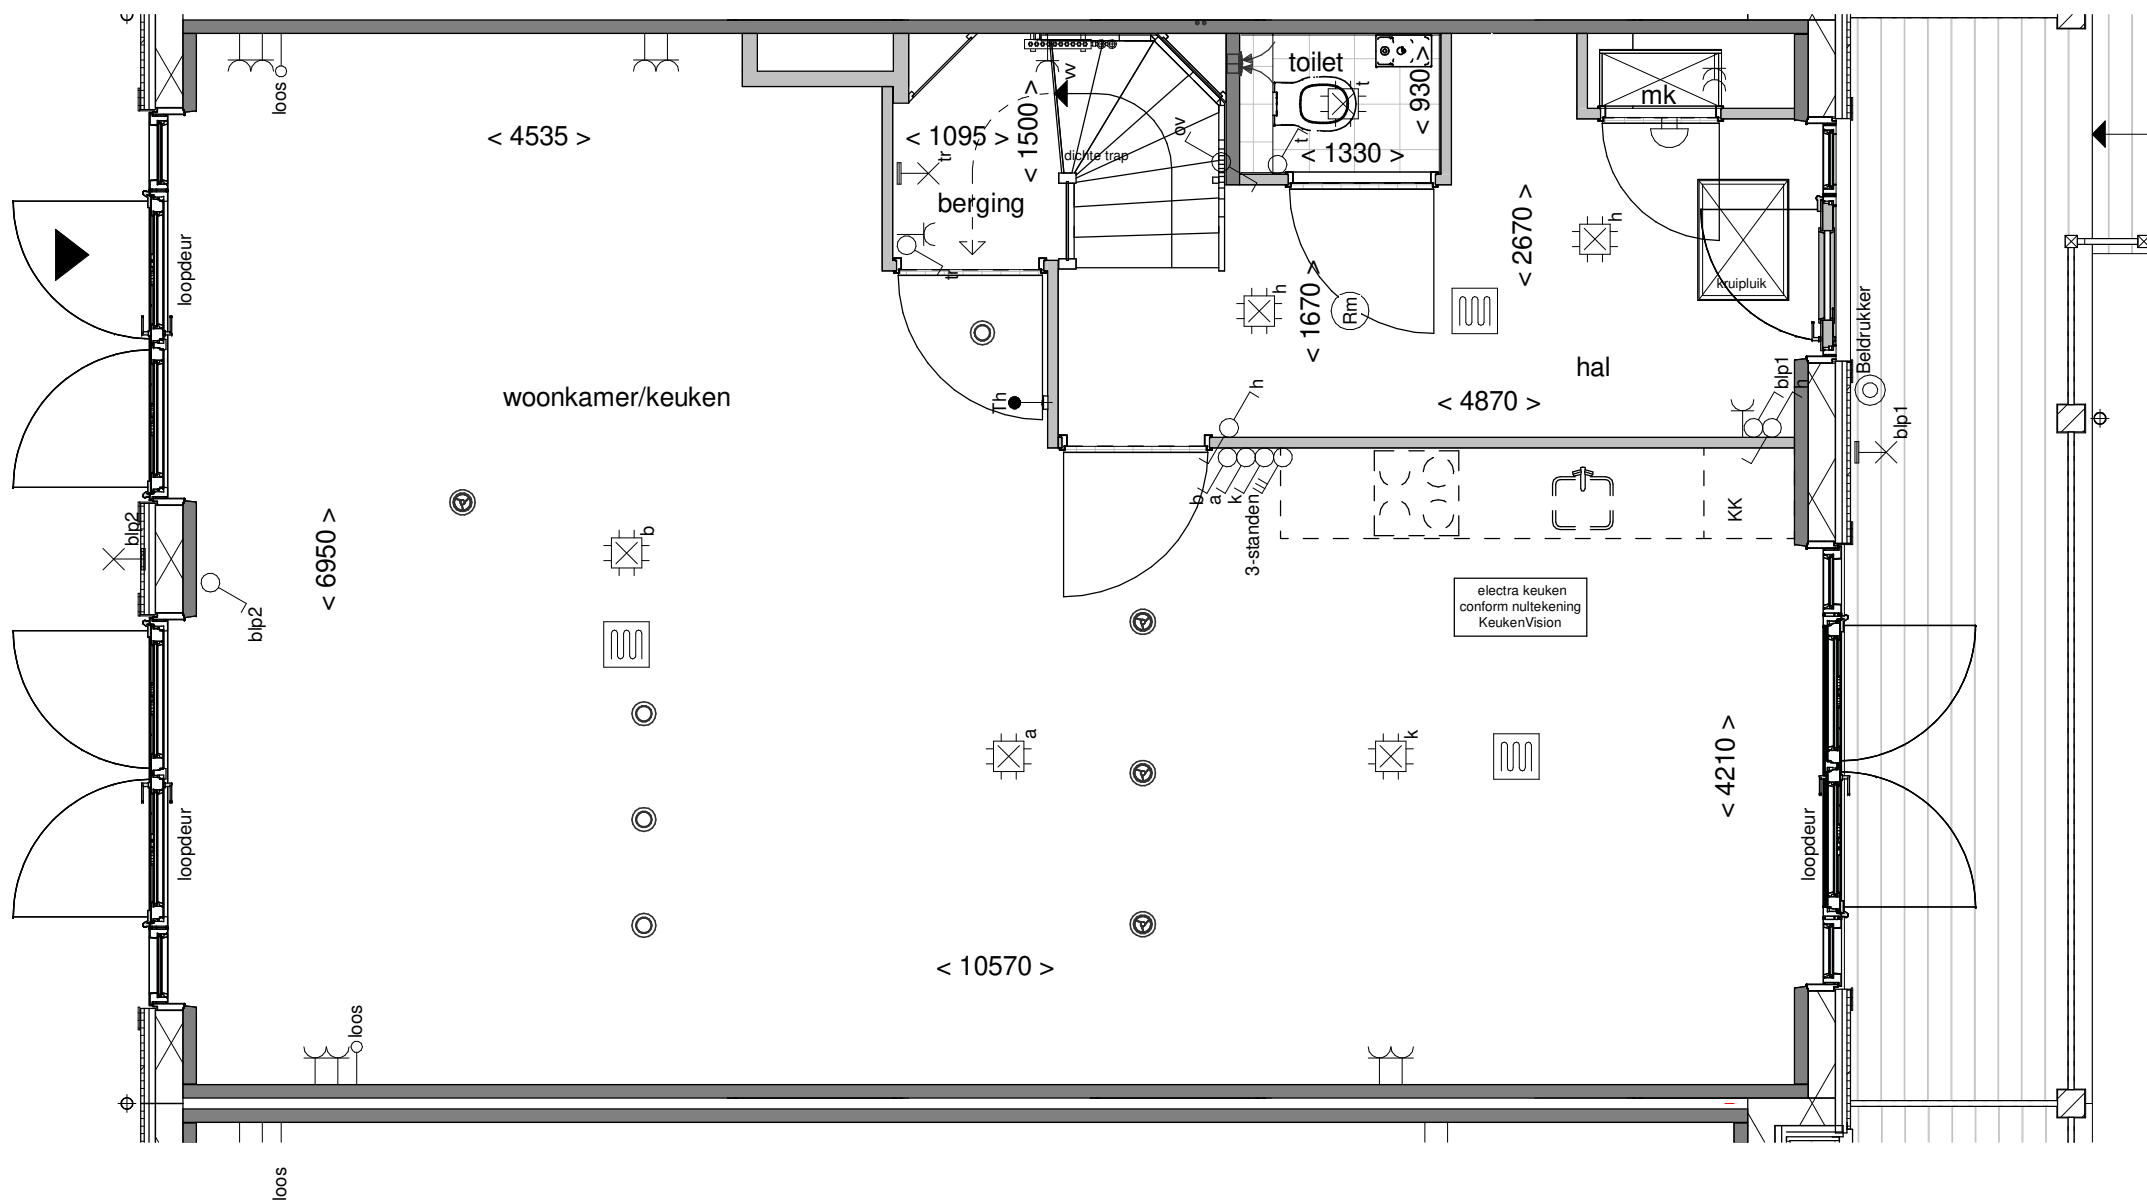

Tekening: Begane grond
 Woningtype: V'
 Bouwnummer: 178
 Bladnummer: VT-39-178a
 Schaal: 1:50
 Datum: 19-12-2023

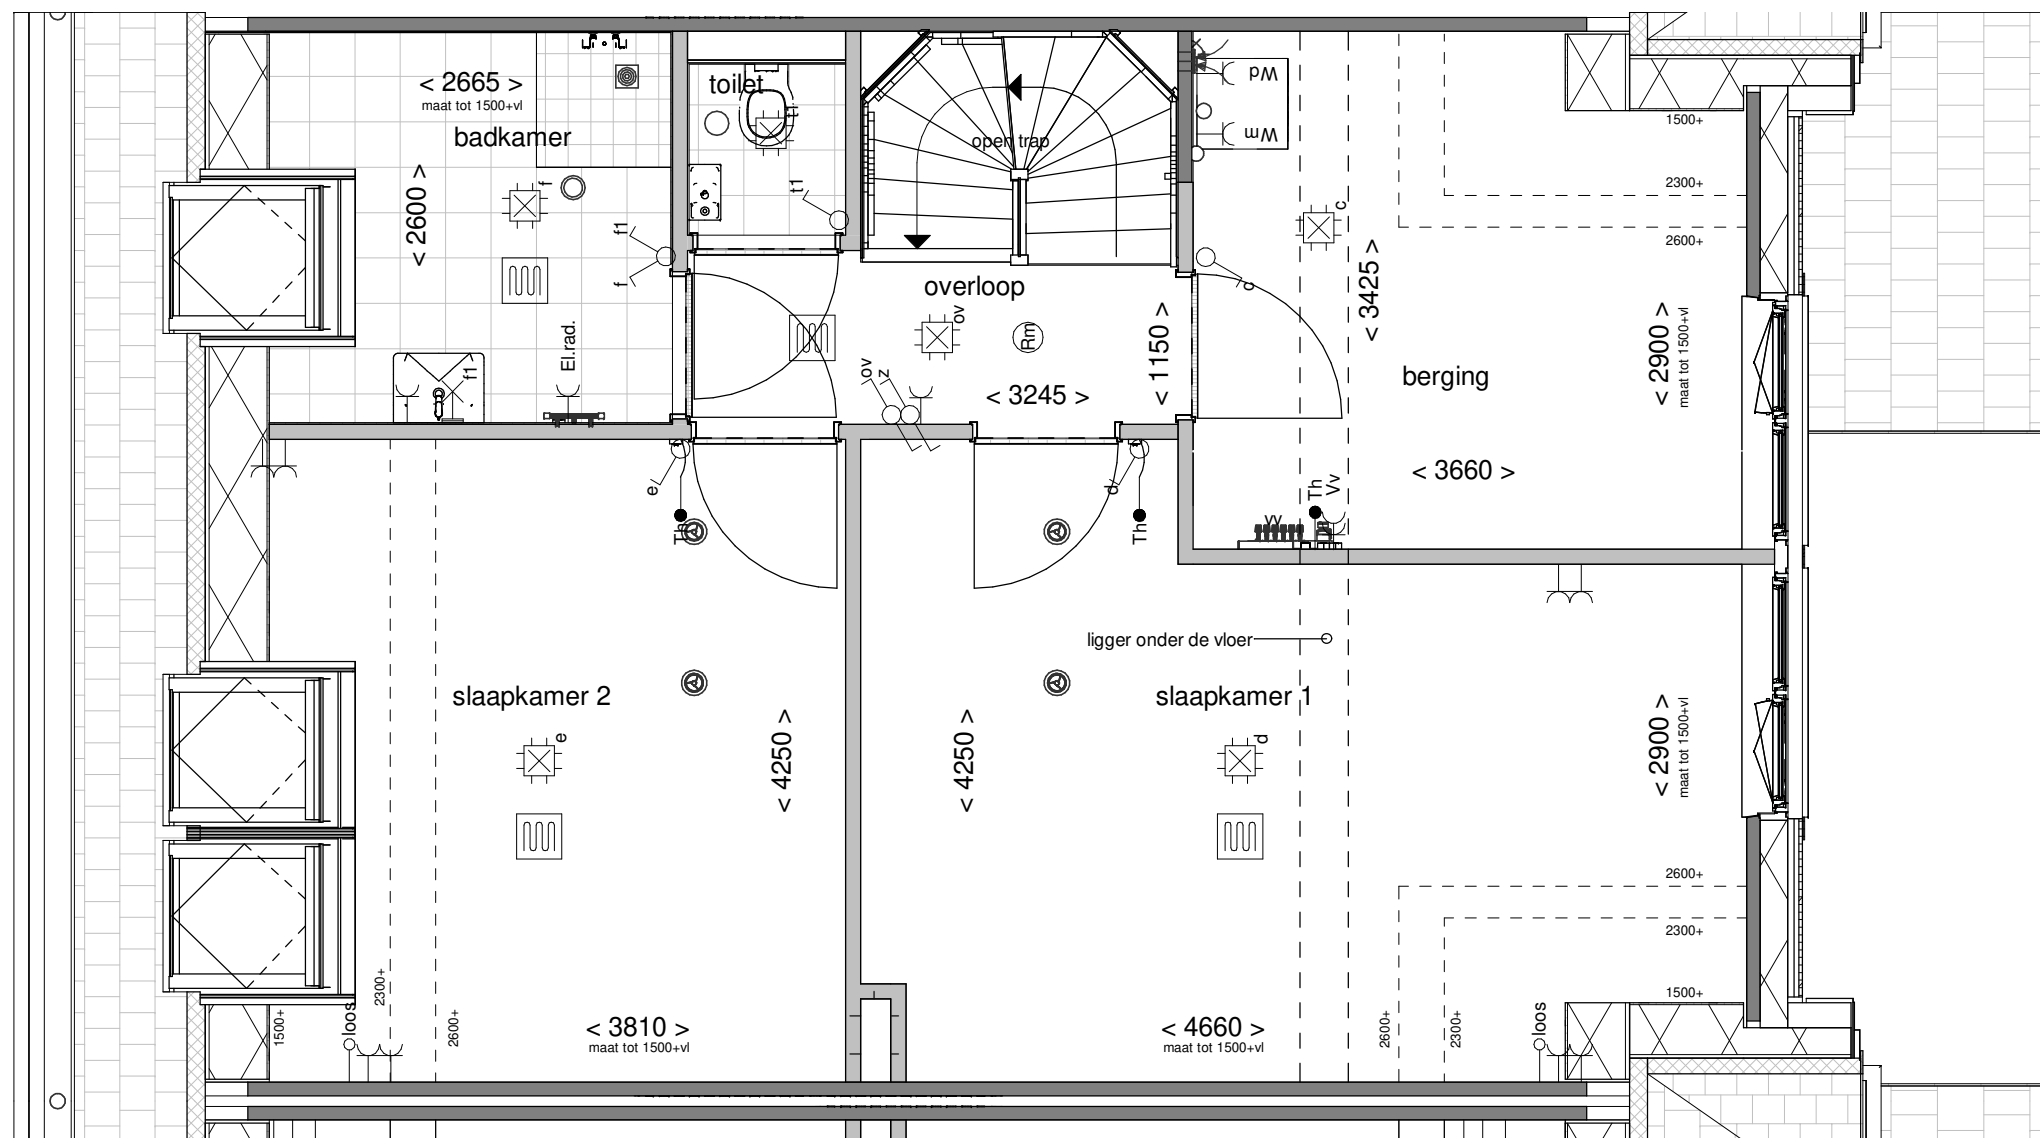

Tekening: Eerste verdieping


Woningtype: V'

Bouwnummer: 178

Bladnummer: VT-39-178b

Schaal: 1:50

Datum: 19-12-2023

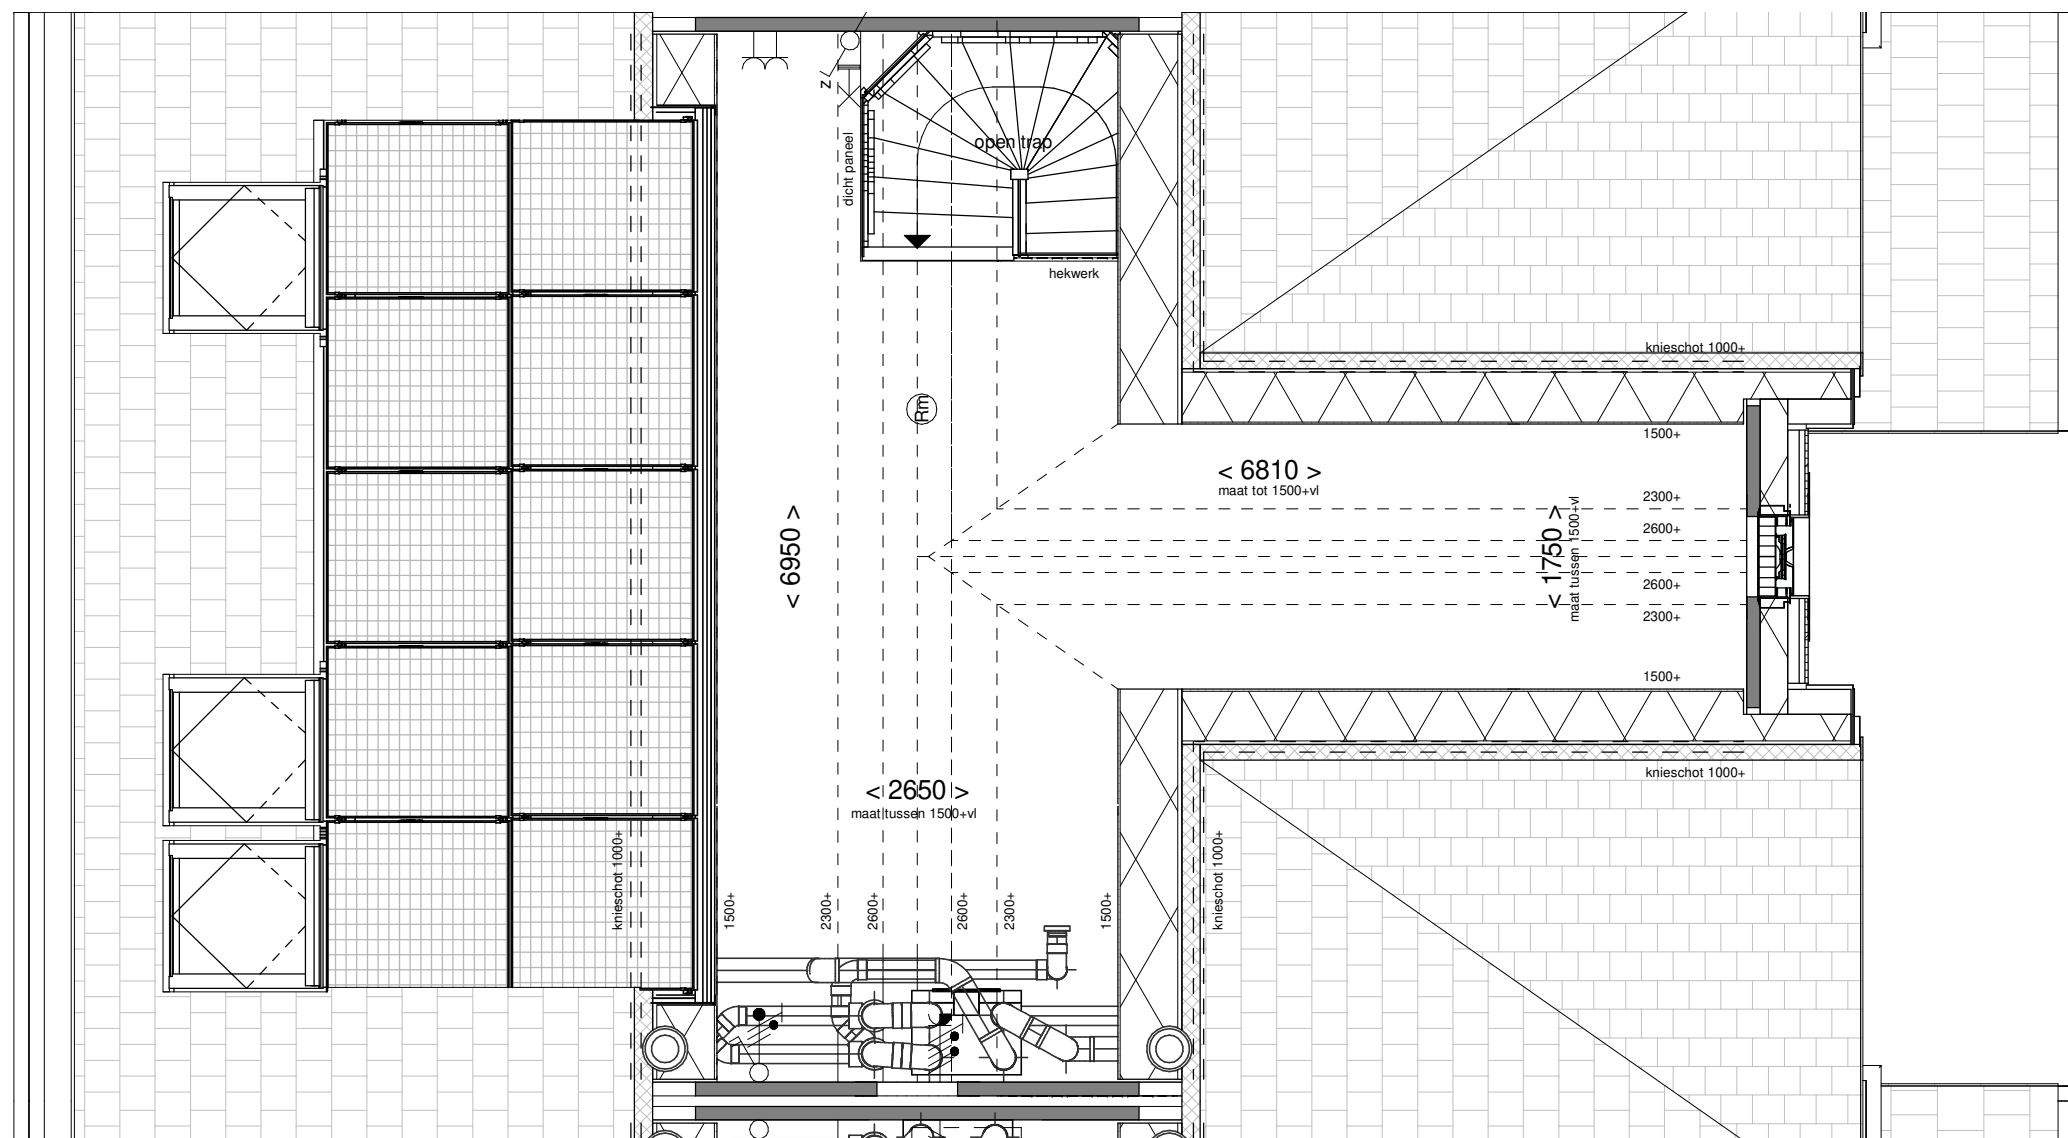

Tekening: Tweede verdieping


Woningtype: V'

Bouwnummer: 178


Bladnummer: VT-39-178c

Schaal: 1:50

Datum: 19-12-2023

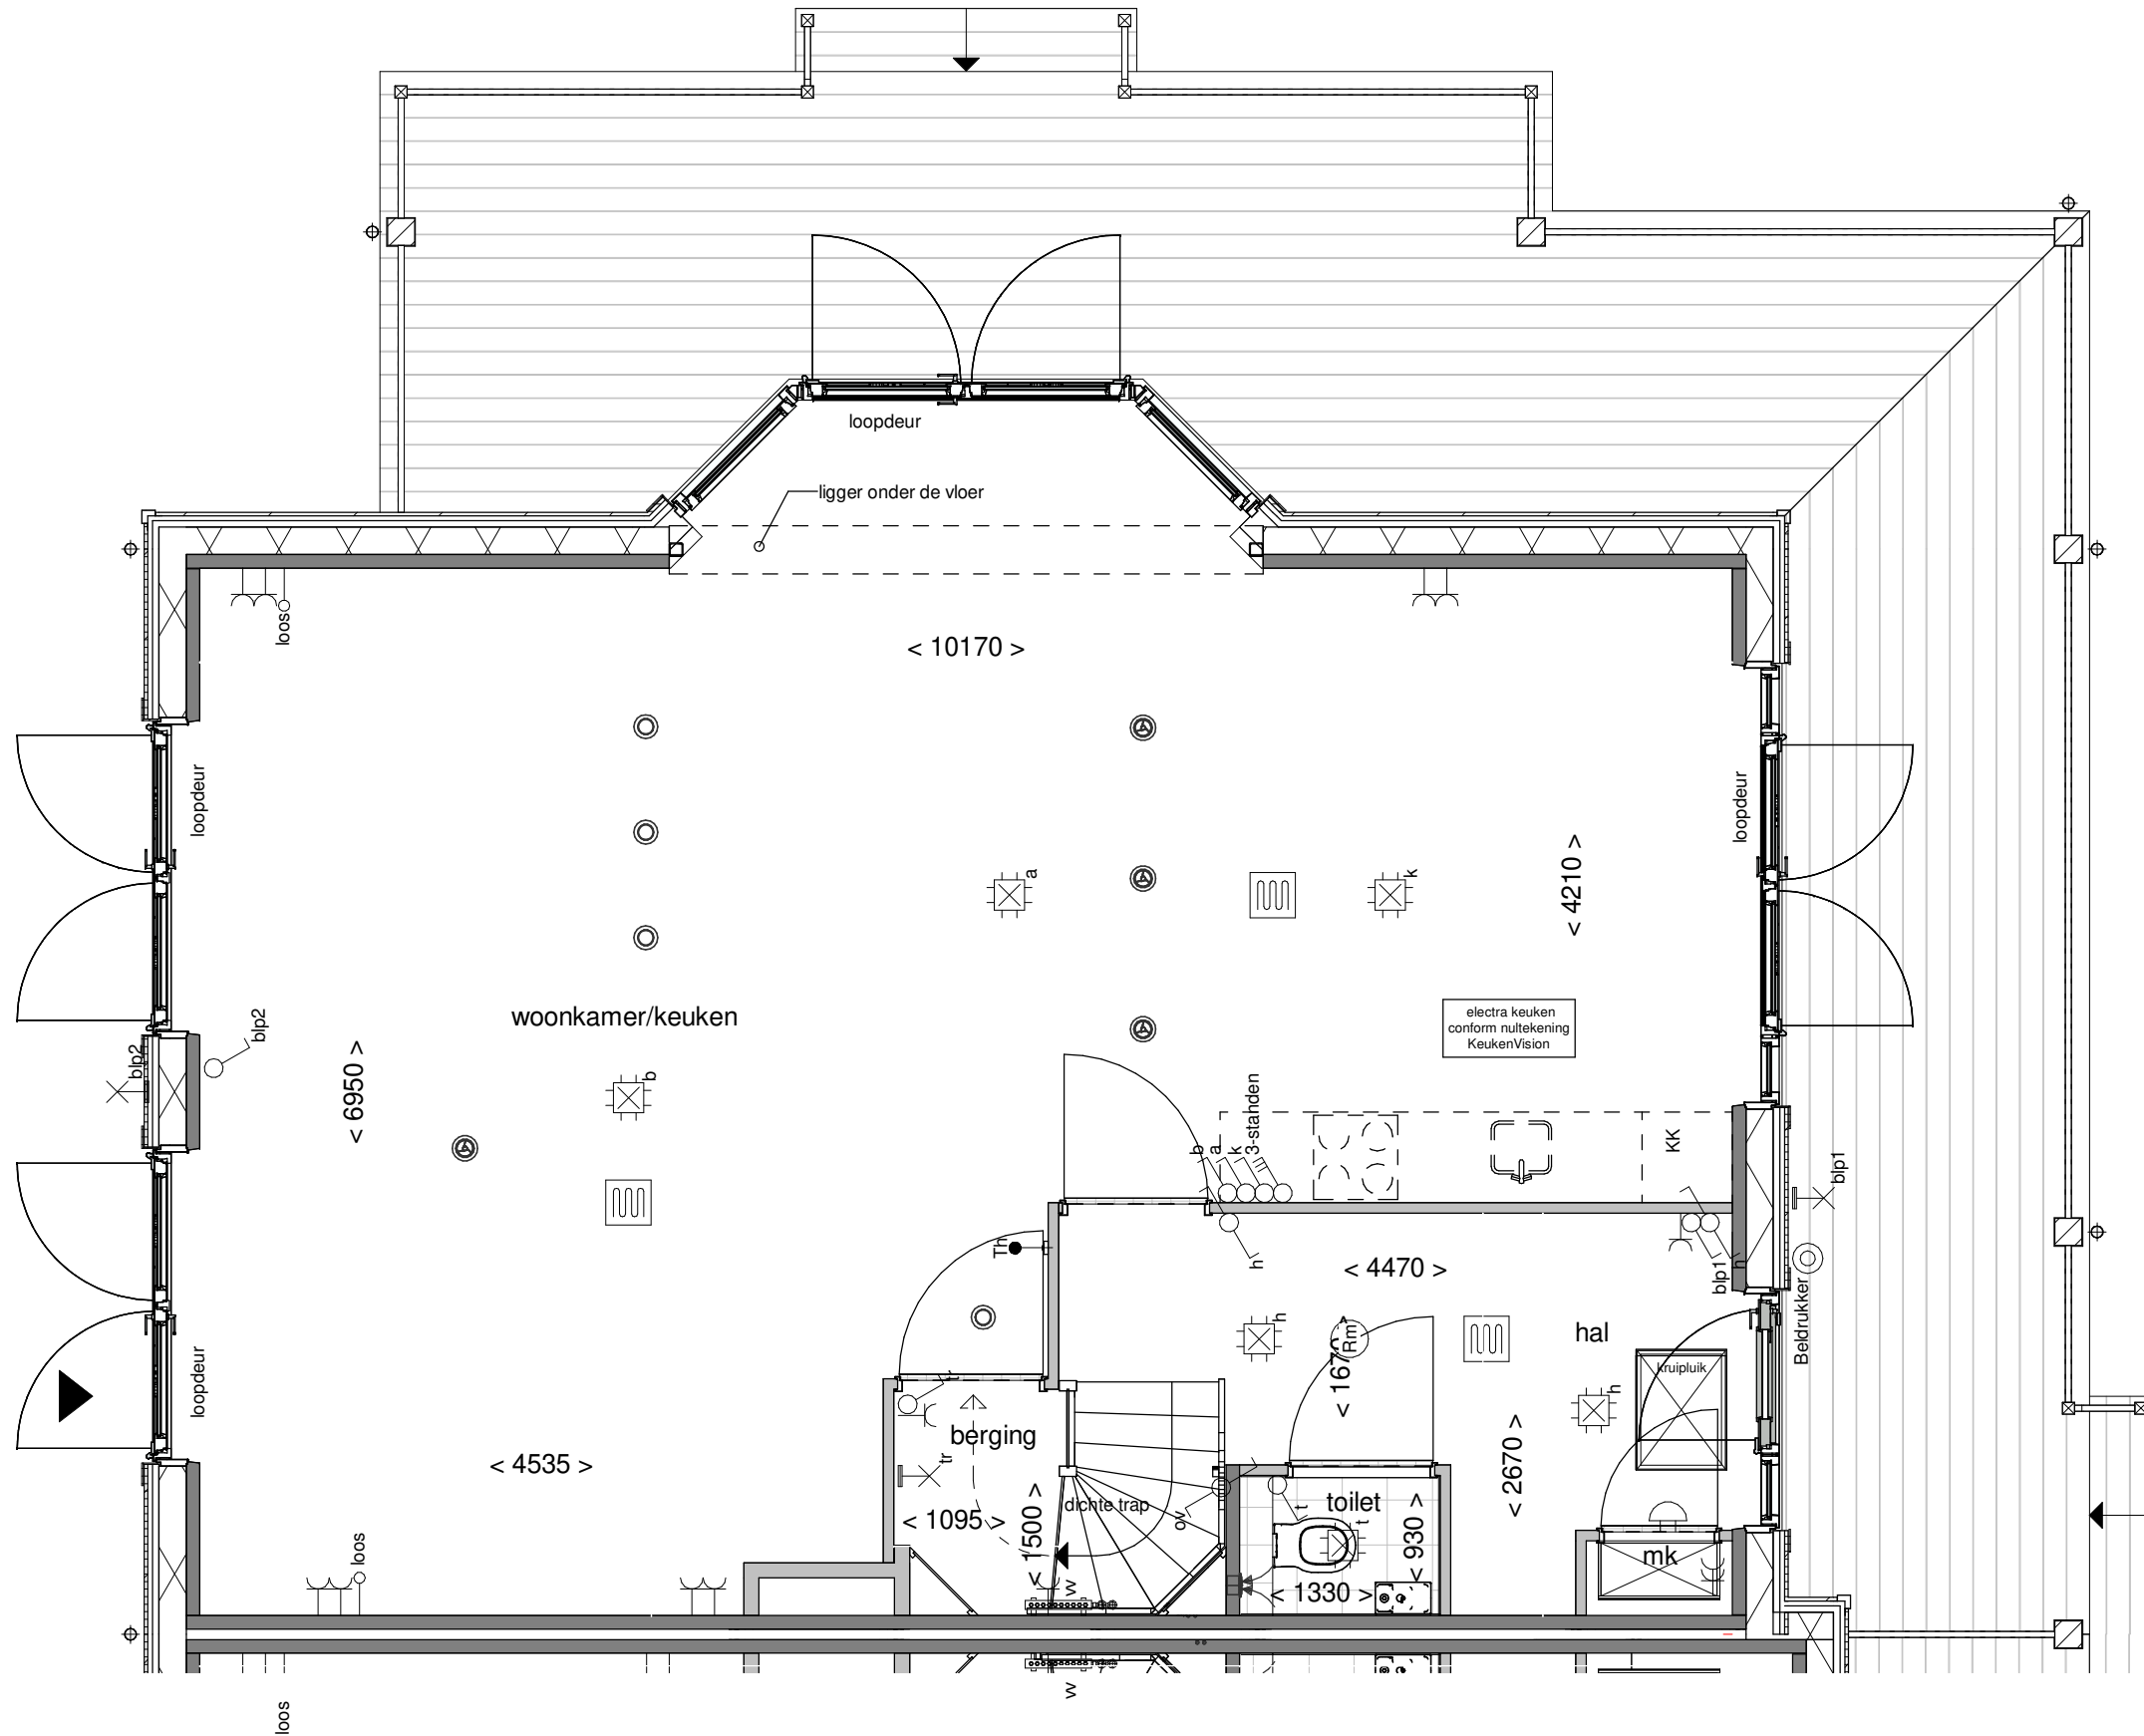

Tekening: Begane grond
 Woningtype: VU
 Bouwnummer: 179
 Bladnummer: VT-39-179a
 Schaal: 1:50
 Datum: 19-12-2023

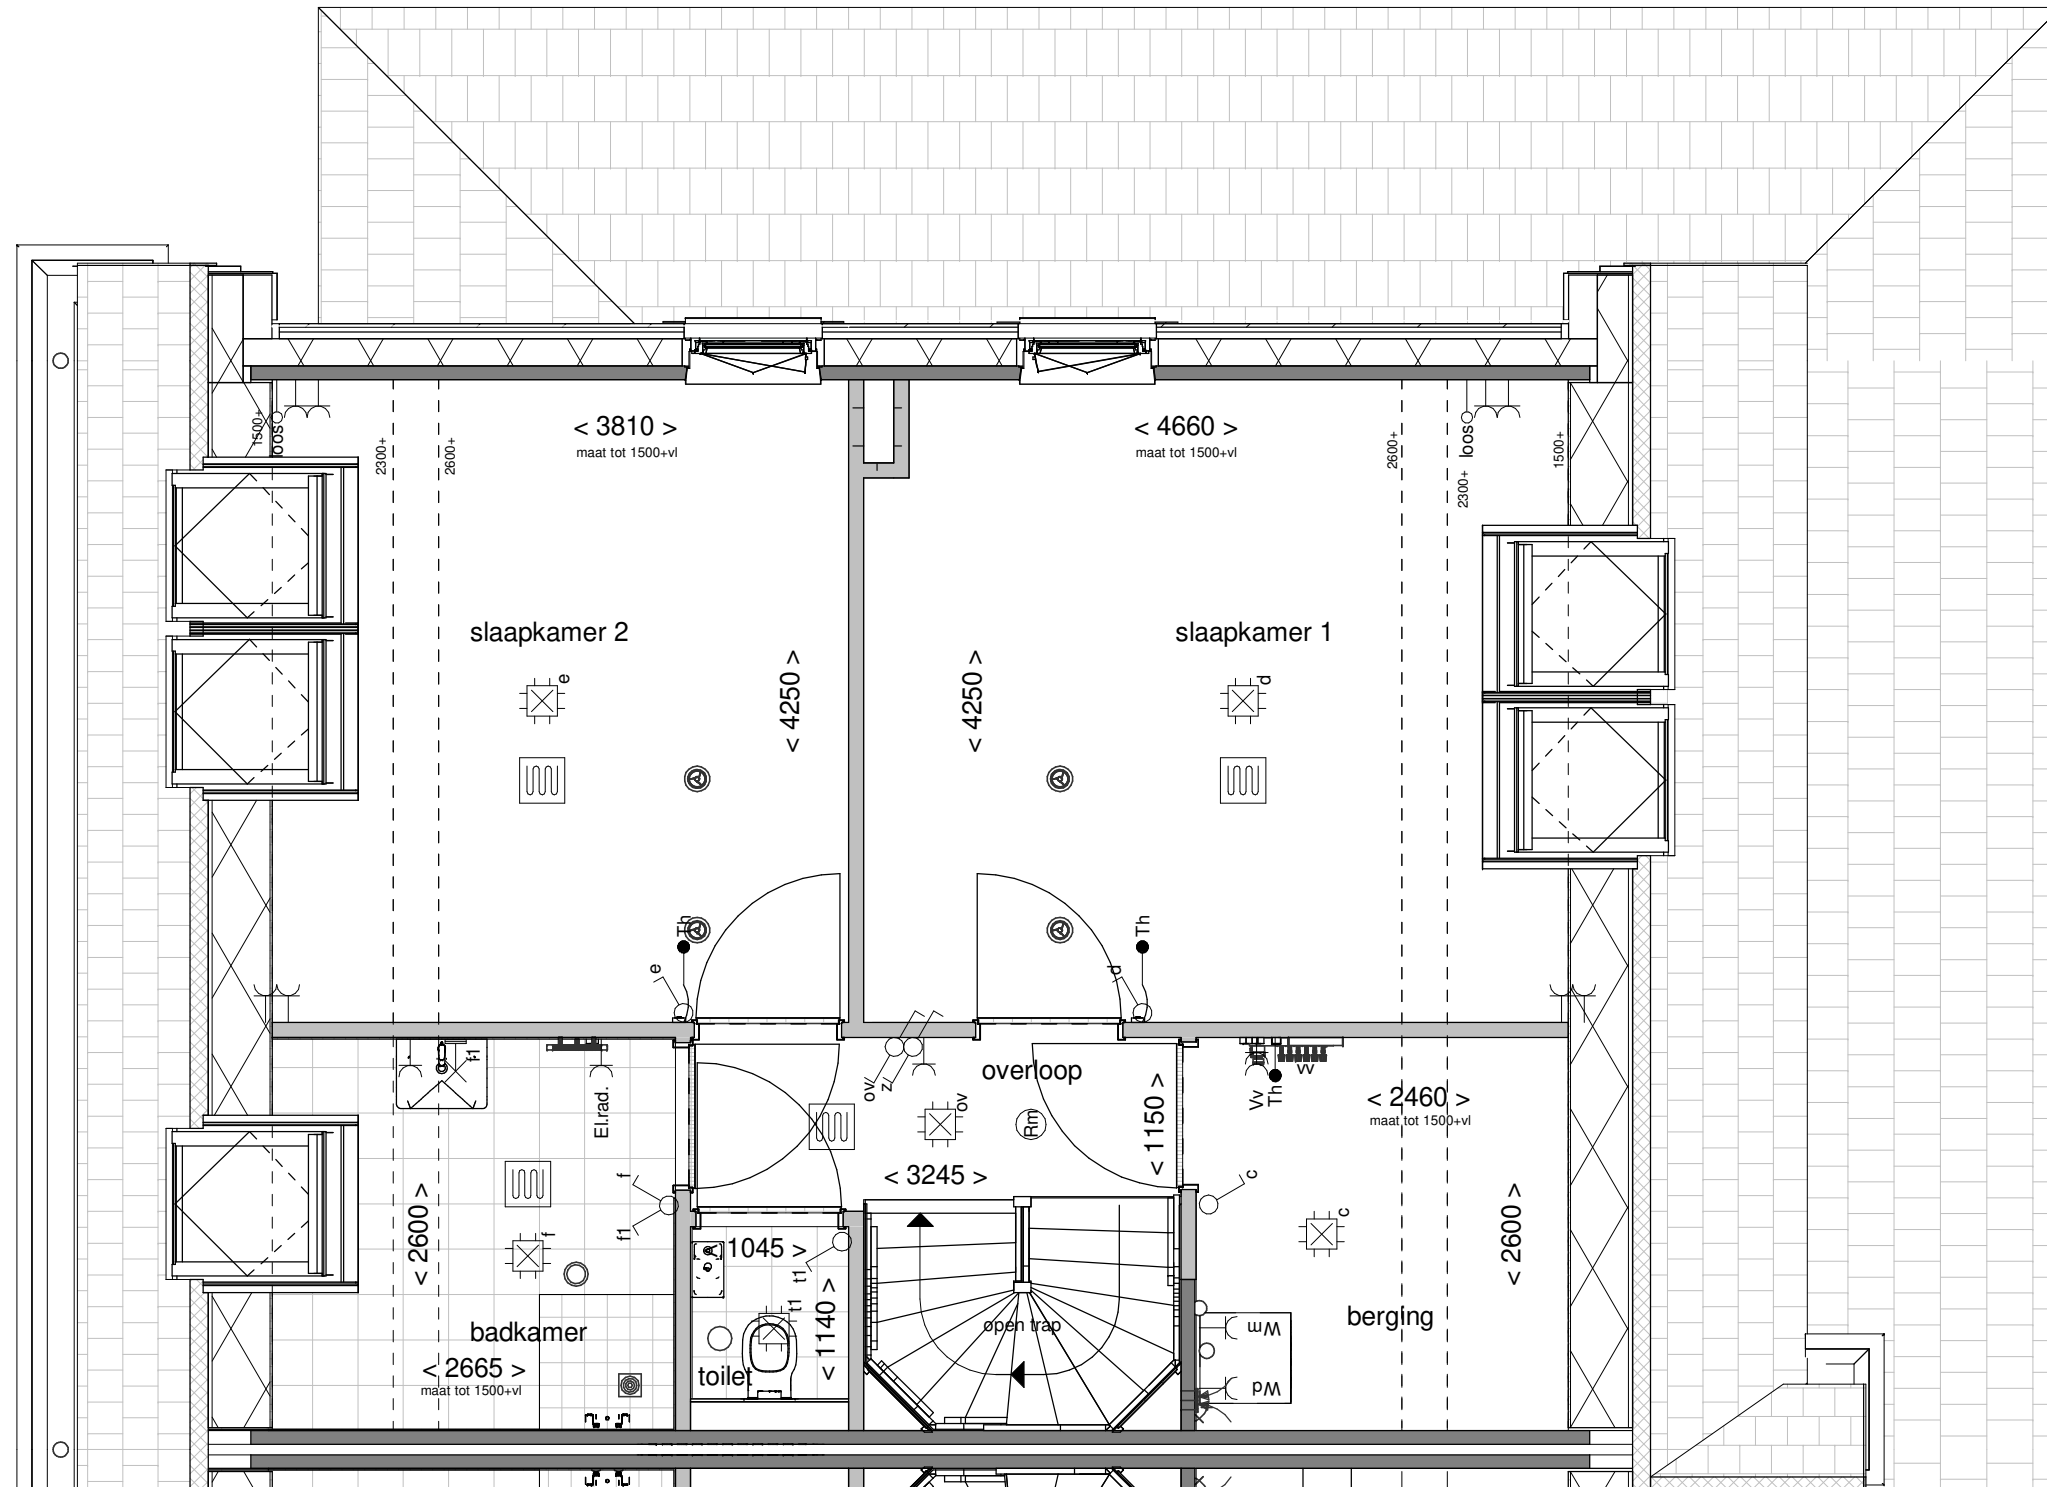

Tekening: Eerste verdieping


Woningtype: VU

Bouwnummer: 179

Bladnummer: VT-39-179b

Schaal: 1:50


Datum: 19-12-2023

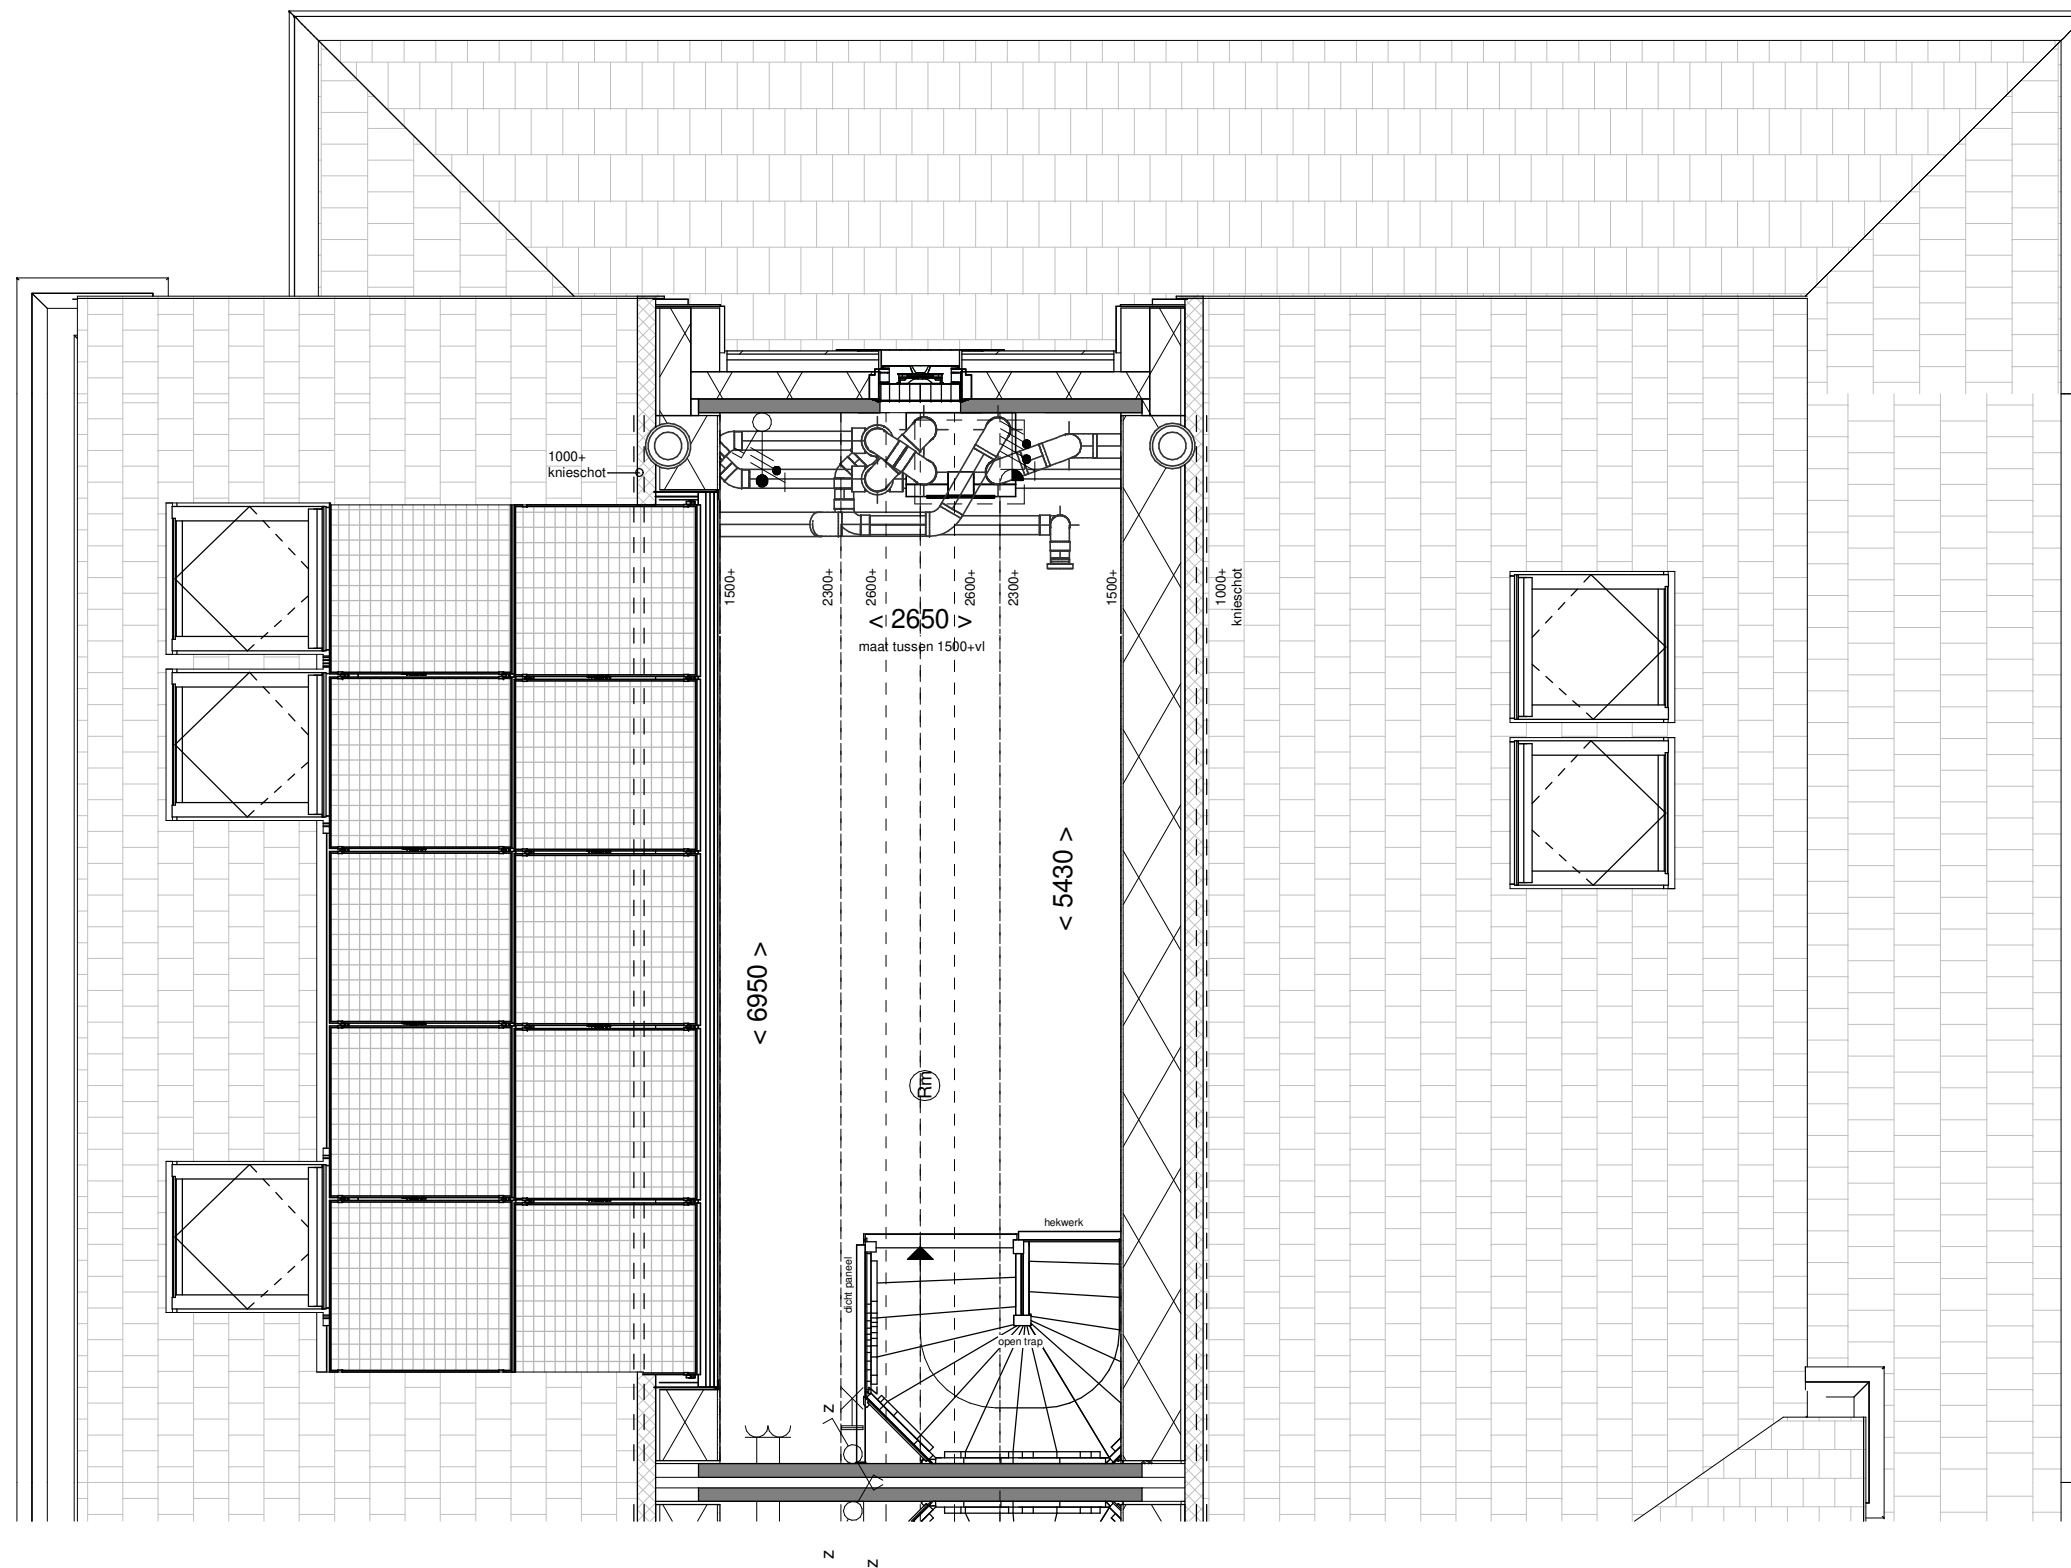


Tekening: Tweede verdieping
 Woningtype: VU
 Bouwnummer: 179
 Bladnummer: VT-39-179c
 Schaal: 1:50
 Datum: 19-12-2023



Voorgevel

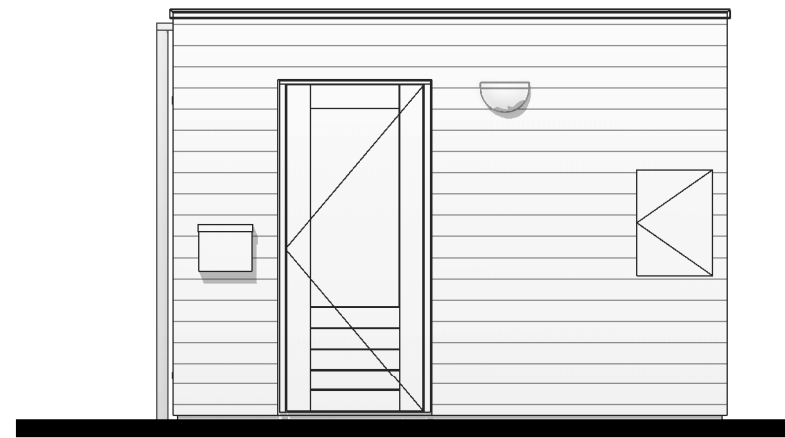


Rechter zijgevel

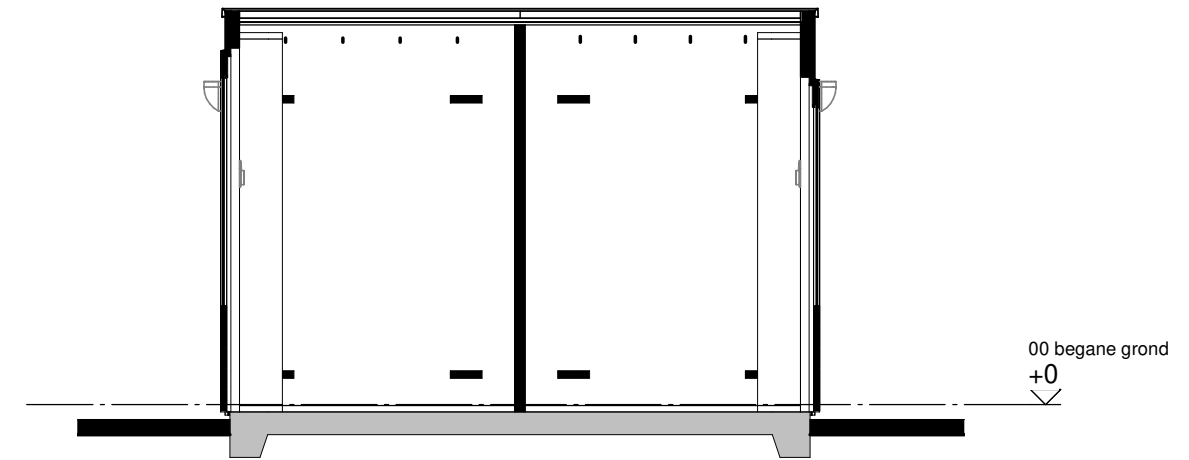

Doorsnede A-A



Achtergevel

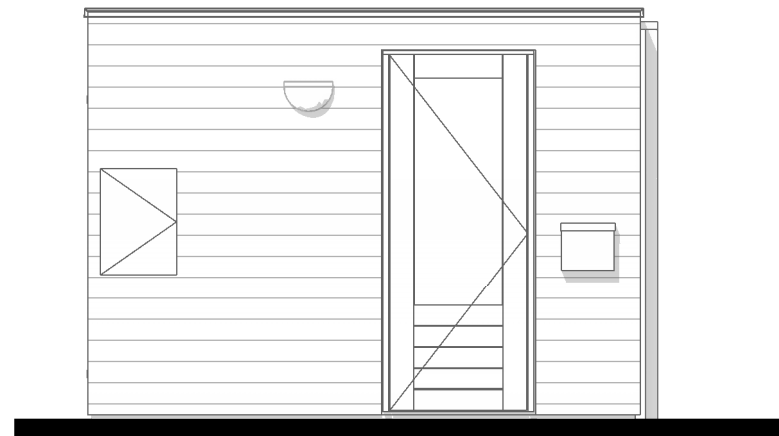

Linker zijgevel

Renvooi

- houten delen
- houten wanden

Disclaimer

De op deze tekening aangegeven maten zijn circa maten in millimeters en tussen de wanden / vloeren gemeten, waarbij geen rekening is gehouden met enige wandafwerking, plinten, aftimmering, ect. In verband met de nauwkeurige uitwerking van details, constructie, maatvoering, materialen e.d. kunnen er kleine afwijkingen ontstaan ten opzichte van de nu vermelde gegevens. Deze geringe afwijkingen geven geen aanleiding tot verrekening. Aan de op deze tekening aangegeven maten kunnen derhalve geen rechten worden ontleend. De op deze tekening aangegeven maatvoering is niet geschikt voor opdrachten aan derden door koper(s). De posities van aansluitingen en installatie onderdelen zijn indicatief op tekening aangegeven. De exacte aantallen en posities zullen na berekening in het werk door de installateurs worden bepaald en kunnen afwijken van deze tekening.

Installaties

- enkelpolige schakelaar
- dubbele wandcontactdoos
- lichtpunt buiten incl. armatuur
- lichtpunt aan wand
- brievenbus



Tekening: **Berging dubbel 1**


Woningtype: -

Bouwnummer: -

Bladnummer: VT-00-01

Schaal: 1:50

Datum: 19-12-2023

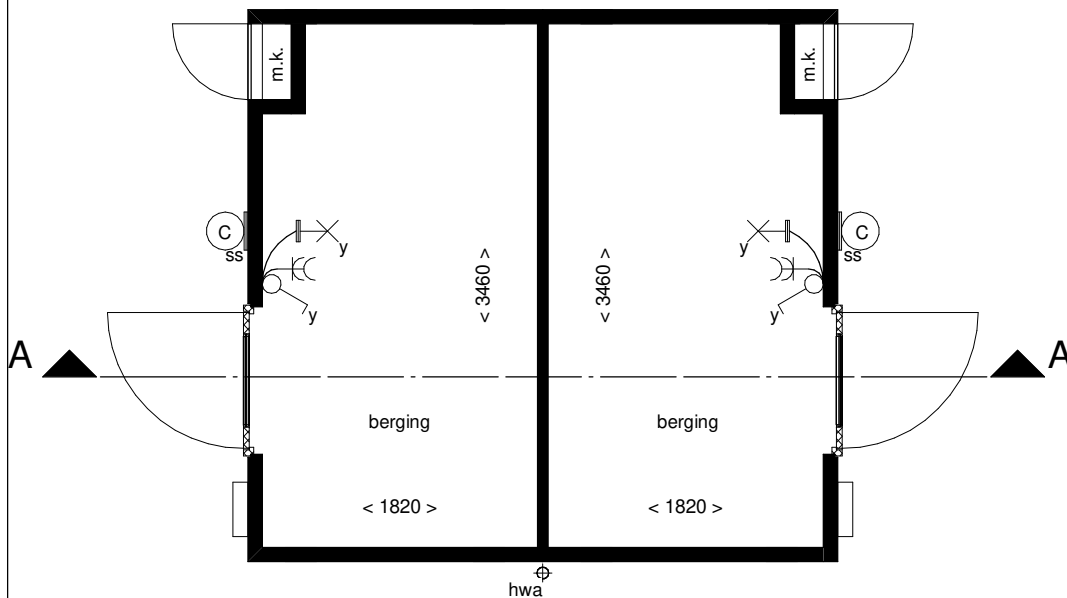

Plattegrond

Van toepassing bij bouwnummer:
170 t/m 197, 210, 211, 223 t/m 226