



Voorgevel

Type: YU
bwnr: 214

Type: Z
bwnr: 215

Type: Z
bwnr: 216

Type: Z accent
bwnr: 217

Type: Z
bwnr: 218

Type: Z
bwnr: 219

Type: Z accent
bwnr: 220

Type: YU
bwnr: 221



Achtergevel

Type: YU
bwnr: 221

Type: Z accent
bwnr: 220

Type: Z
bwnr: 219

Type: Z
bwnr: 218

Type: Z accent
bwnr: 217

Type: Z
bwnr: 216

Type: Z
bwnr: 215

Type: YU
bwnr: 214



Tekening: Gevels blok 48

Woningtype: YU, Z, Z'

Bouwnummer: 214 t/m 221

Bladnummer: VT-48-00a

Schaal: 1:150

Datum: 19-12-2023



Type: YU
bwnr: 214

Linker zijgevel



Type: YU
bwnr: 221

Rechter zijgevel



Tekening: Zijgevels blok 48


Woningtype: YU, Z, Z'

Bouwnummer: 214 t/m 221

Bladnummer: VT-48-00b


Schaal: 1:100

Datum: 19-12-2023

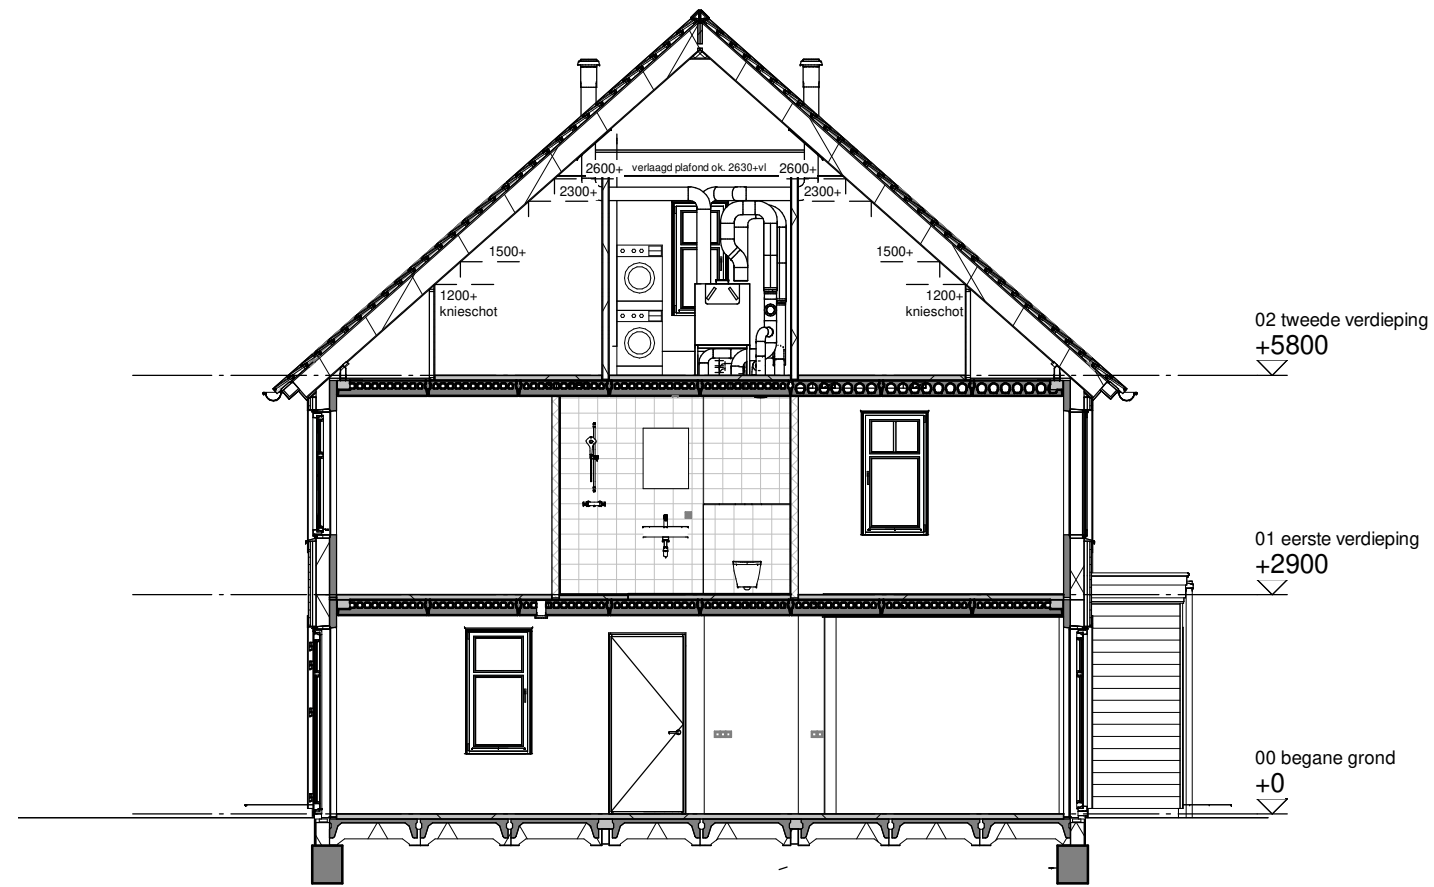


Doorsnede A

Type: Z
bwnr: 218

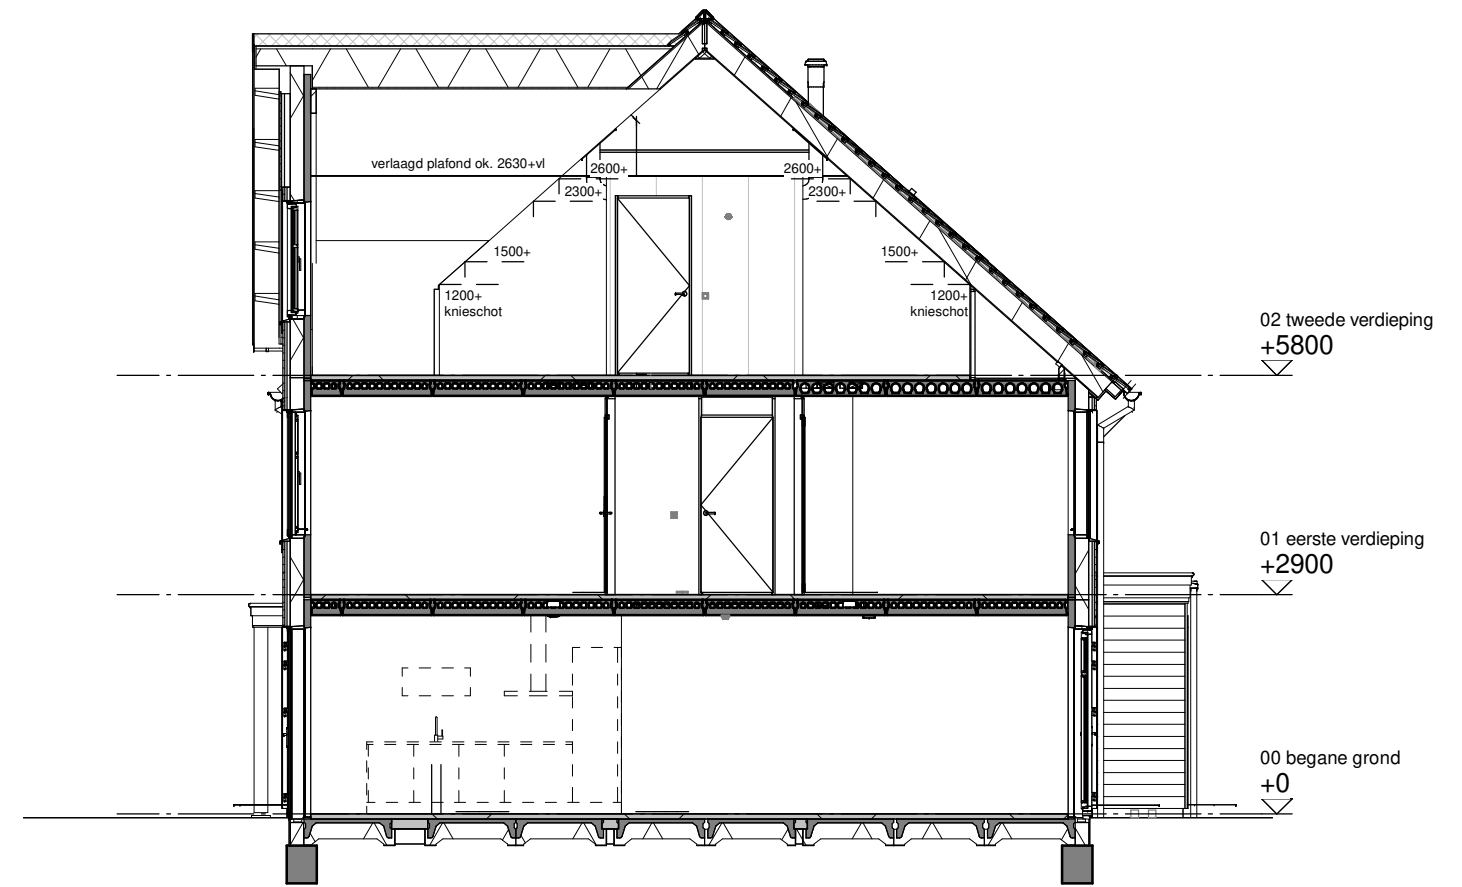

Doorsnede B

Type: Z accent
bwnr: 217

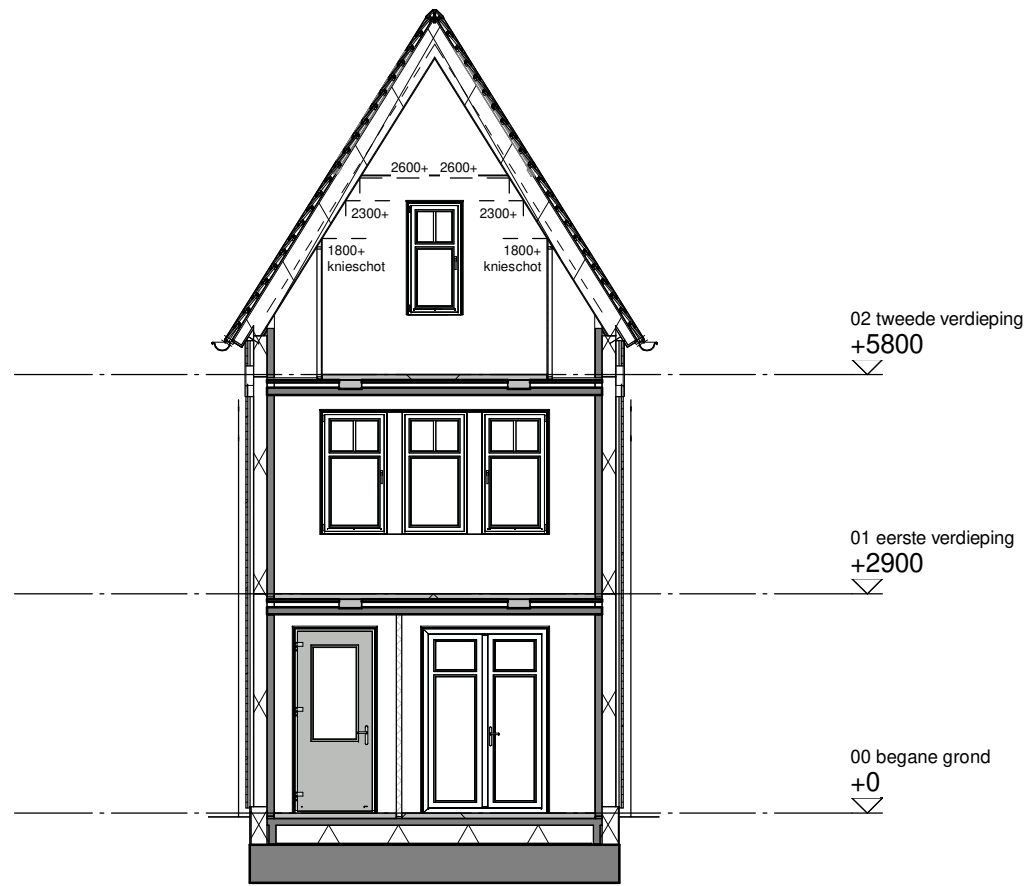

Doorsnede C

Type: Z accent
bwnr: 217



Tekening: Doorsneden blok 48

Woningtype: YU, Z, Z'








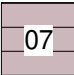






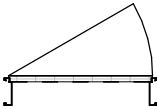
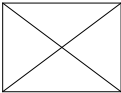
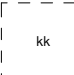
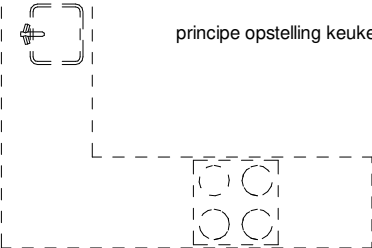
Bouwnummer: 214 t/m 221

Bladnummer: VT-48-00c



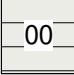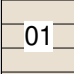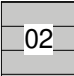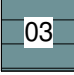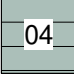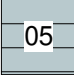

 














 








 
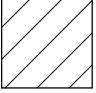

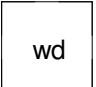
Schaal: 1:100

Datum: 19-12-2023

Renvooi bouwkundig

	kleuren sidings (00)
	kleuren sidings (01)
	kleuren sidings (02)
	kleuren sidings (03)
	kleuren sidings (04)
	kleuren sidings (05)
	kleuren sidings (06)
	kleuren sidings (06)
	dakpannen kleur antraciet
	entree woning
	metselwerk
	isolatie
	dragende wand
	niet dragende binnenwand
	binnendeurkozijn (met bovenlicht)
	kruipluik
	
	principe opstelling keukenblok

 Renvooi installaties

 	aansluitpunt licht
	aansluitpunt licht, wand
	centraaldoos met lichtpunt
	armatuur aan de wand
	rookmelder
	aansluitpunt niet bedraad
	verdeelinrichting / meterkast / groepenkast
	bedrukker
	schel
	schakelaar, 1-polig
	werkschakelaar tbv PV-panelen
	schakelaar, 3-polig
	schakelaar, wissel
	schakelaar, kruis
	schakelaar, serie
	wandcontactdoos 1-voudig met beschermingscontact
	wandcontactdoos 2-voudig met beschermingscontact, verticaal
	wandcontactdoos 2-voudig met beschermingscontact
	thermostaatleiding, bedraad
	mechanische ventilatie-unit incl. warmteterugwinunit
	warmtepomp
	plafond inblaasventiel mechanische ventilatie
	plafond uitblaasventiel mechanische ventilatie
	wand uitblaasventiel mechanische ventilatie
	verdeler vloerverwarming
	vloerverwarming
	elektrische radiator
	kanalen in het zicht
	zonnewering
	onbenoemde ruimte volgens krijtstreepmethode
	opstelplaats wasmachine
	opstelplaats wasdroger

Disclaimer

De op deze tekeningen aangegeven maten zijn circa maten in millimeters en tussen de wanden / vloeren gemeten, waarbij geen rekening is gehouden met enige wandafwerking, plinten, aftimmering, ect. In verband met de nauwkeurige uitwerking van details, constructie, maatvoering, materialen e.d. kunnen er kleine afwijkingen ontstaan ten opzichte van de nu vermelde gegevens. Deze geringe afwijkingen geven geen aanleiding tot verrekening. Aan de op deze tekening aangegeven maten kunnen derhalve geen rechten worden ontleend. De op deze tekeningen aangegeven maatvoering is niet geschikt voor opdrachten aan derden door koper(s). De posities van aansluitingen en installatie onderdelen zijn indicatief op tekening aangegeven. De exacte aantallen en posities zullen na berekening in het werk door de installateurs worden bepaald en kunnen afwijken van deze tekening.



Tekening: Renvooi blok 48


Woningtype: YU, Z, Z'

Bouwnummer: 214 t/m 221


Bladnummer: VT-48-00

Schaal: -

Datum: 19-12-2023

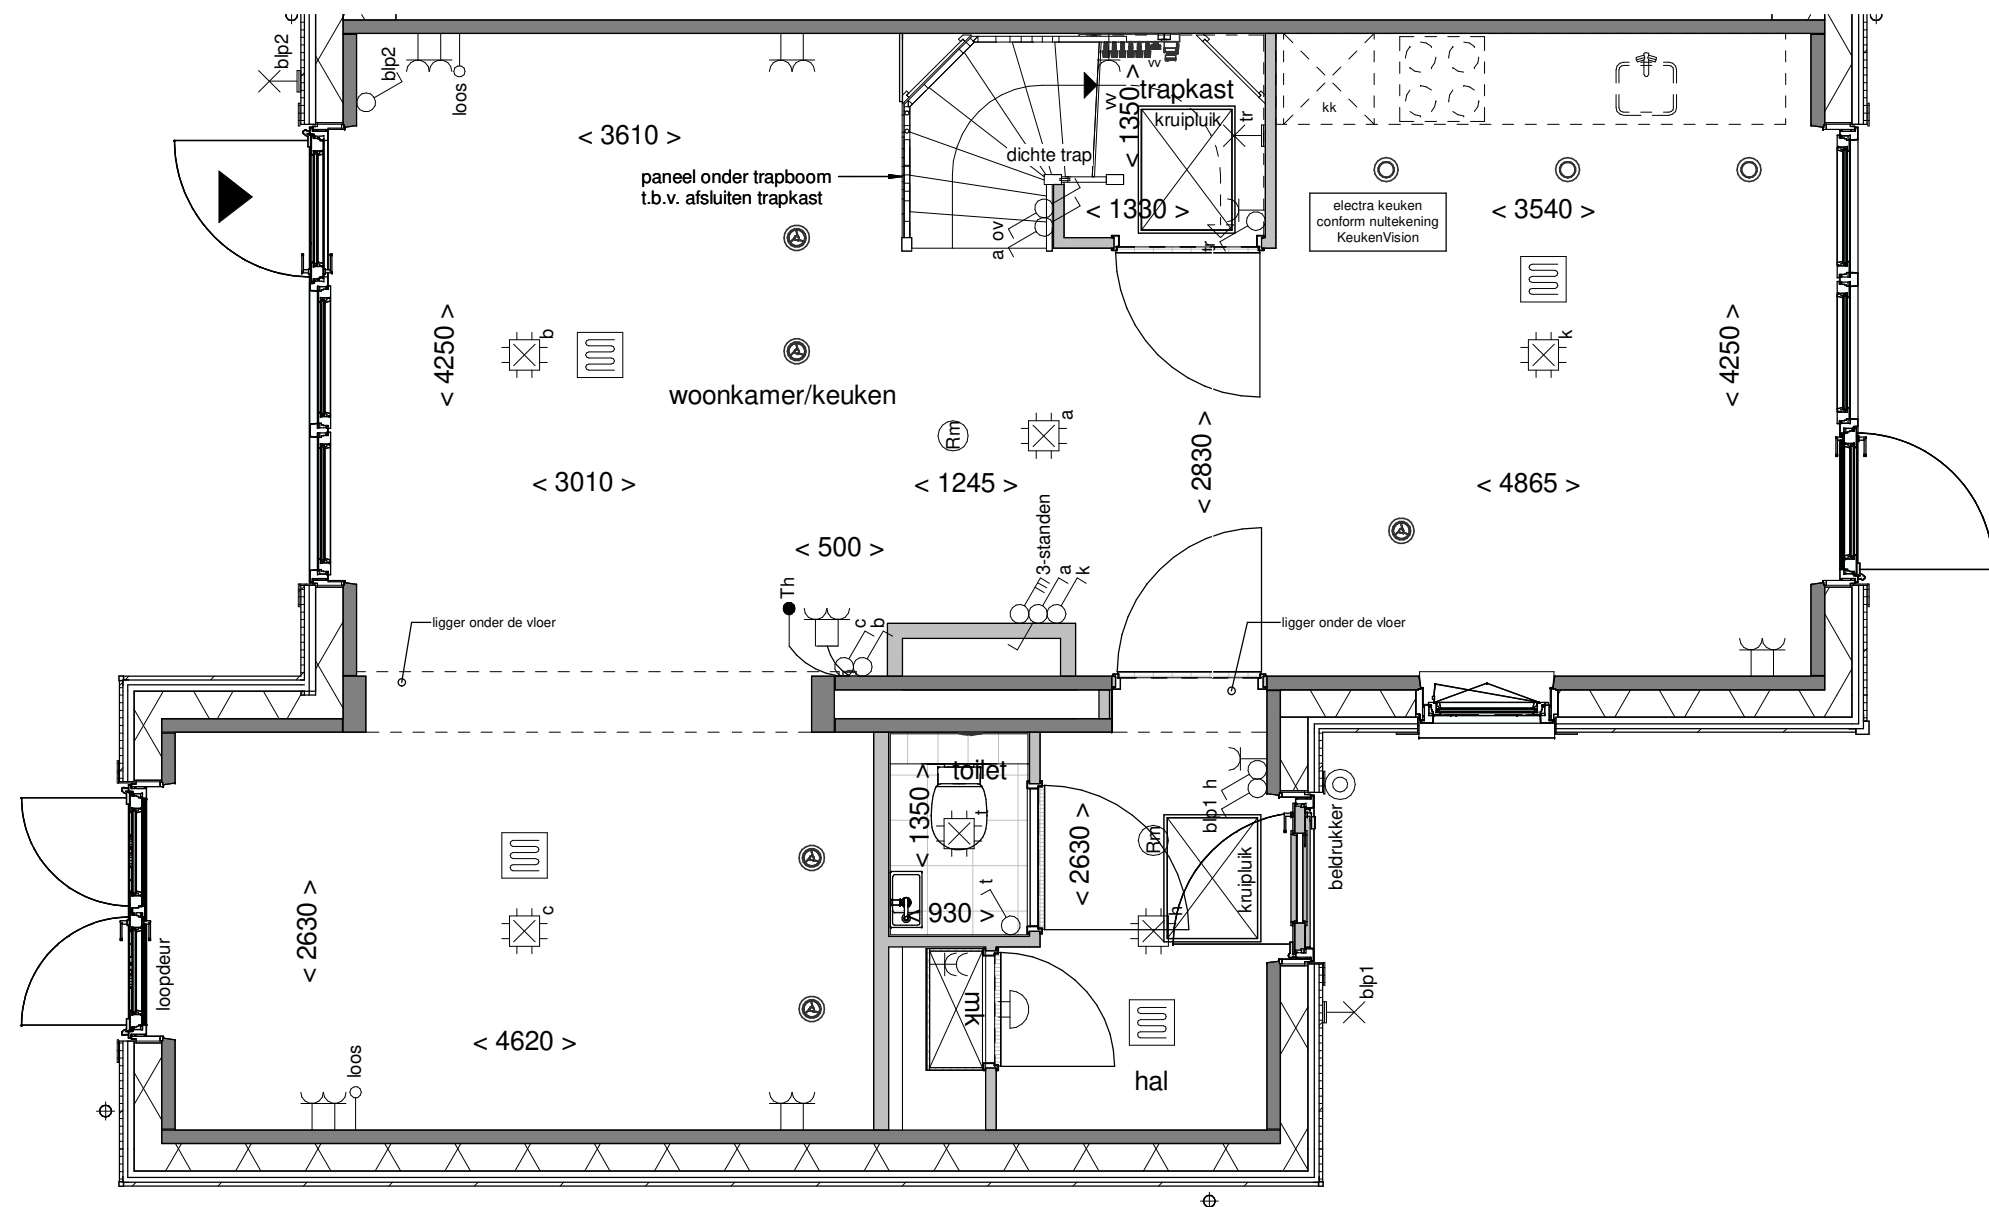

Tekening: Begane grond
 Woningtype: YU
 Bouwnummer: 214
 Bladnummer: VT-48-214a
 Schaal: 1:50
 Datum: 19-12-2023

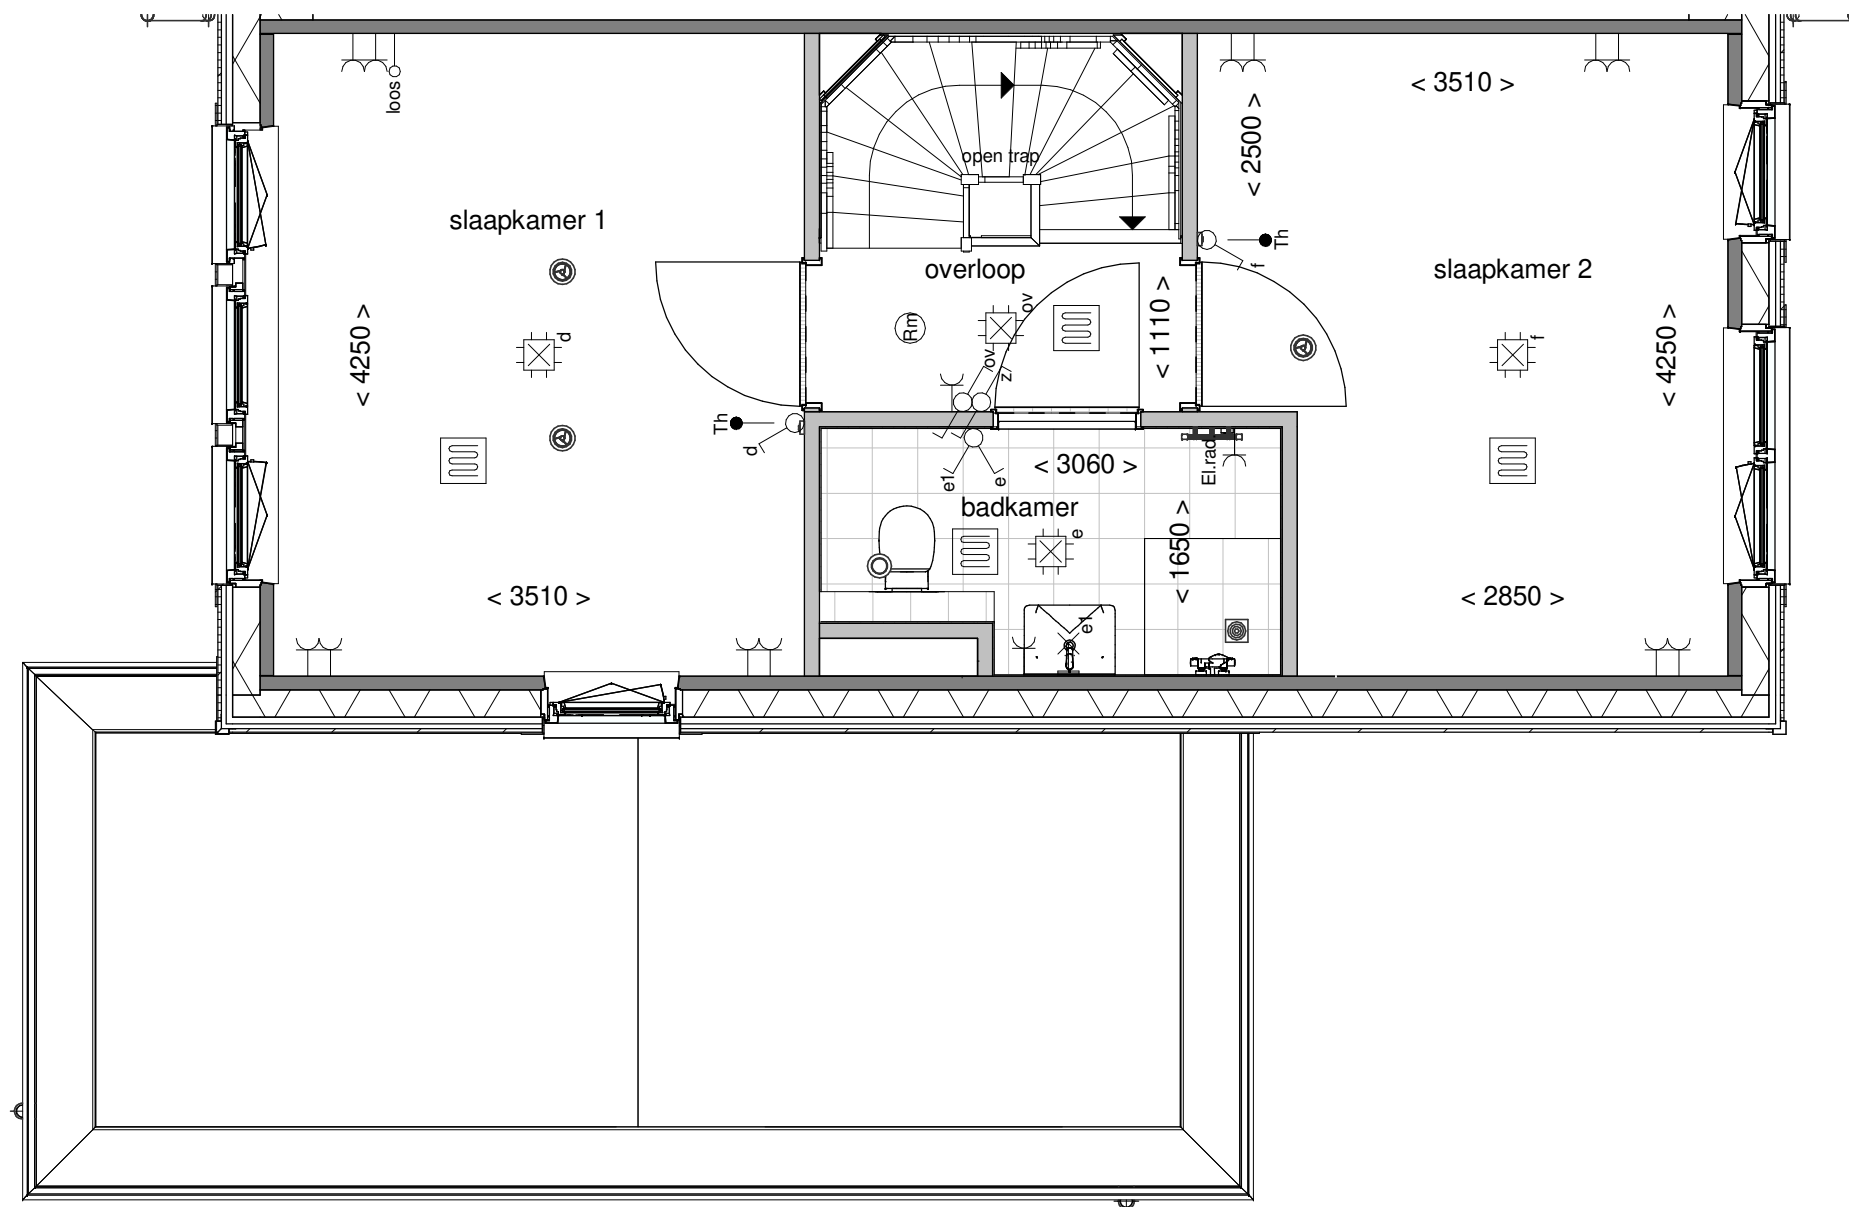

Tekening: Eerste verdieping


Woningtype: YU

Bouwnummer: 214

Bladnummer: VT-48-214b

Schaal: 1:50

Datum: 19-12-2023

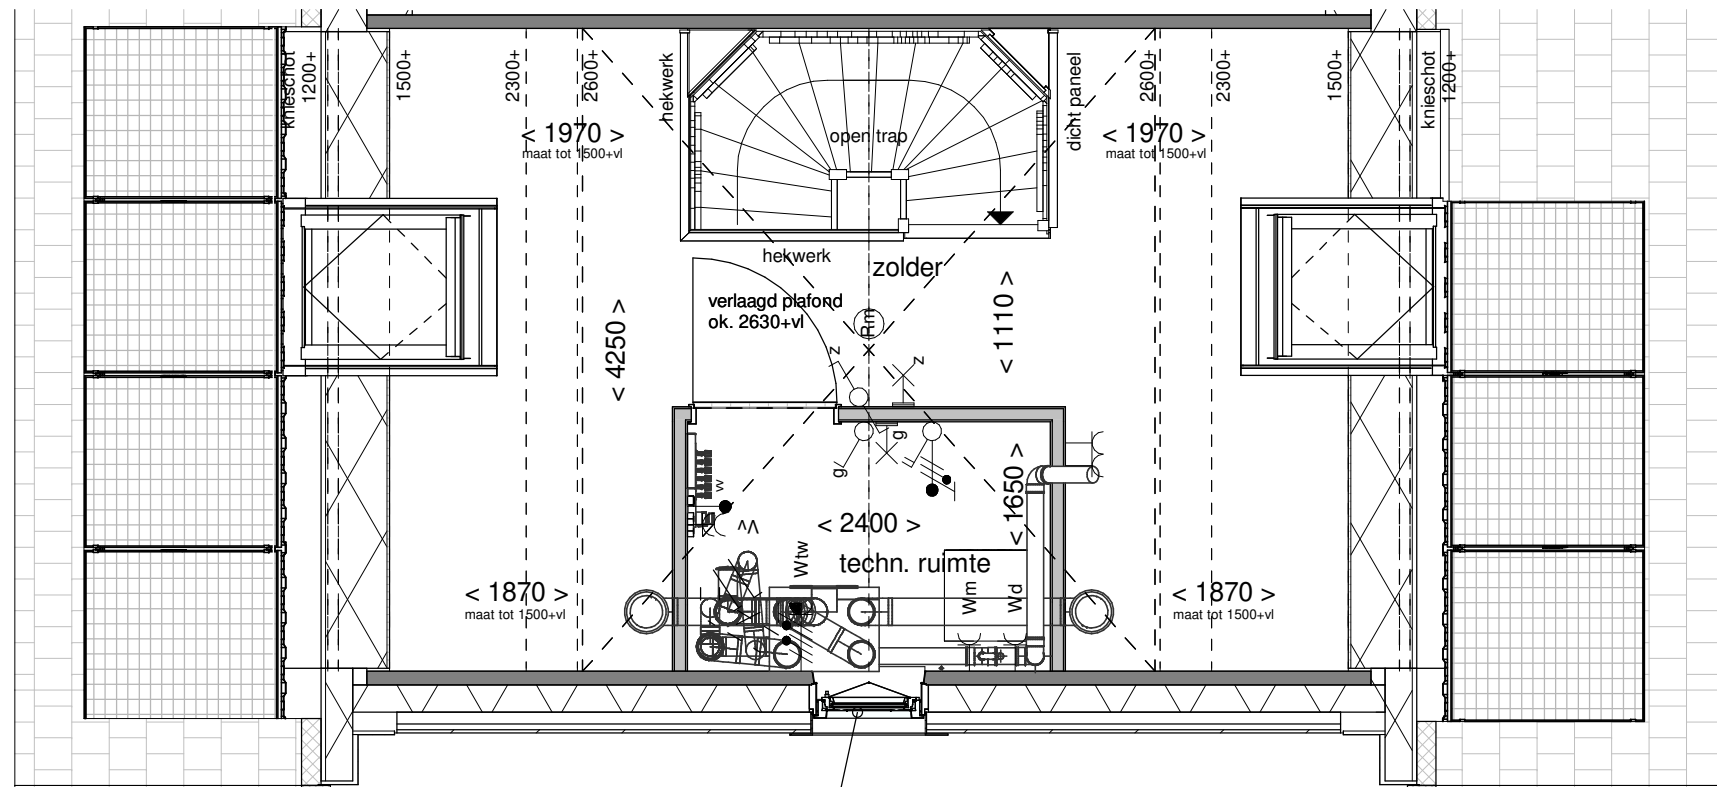

Folie i.v.m. installatie voor kozijn/glas



Tekening: Tweede verdieping


Woningtype: YU

Bouwnummer: 214

Bladnummer: VT-48-214c

Schaal: 1:50

Datum: 19-12-2023

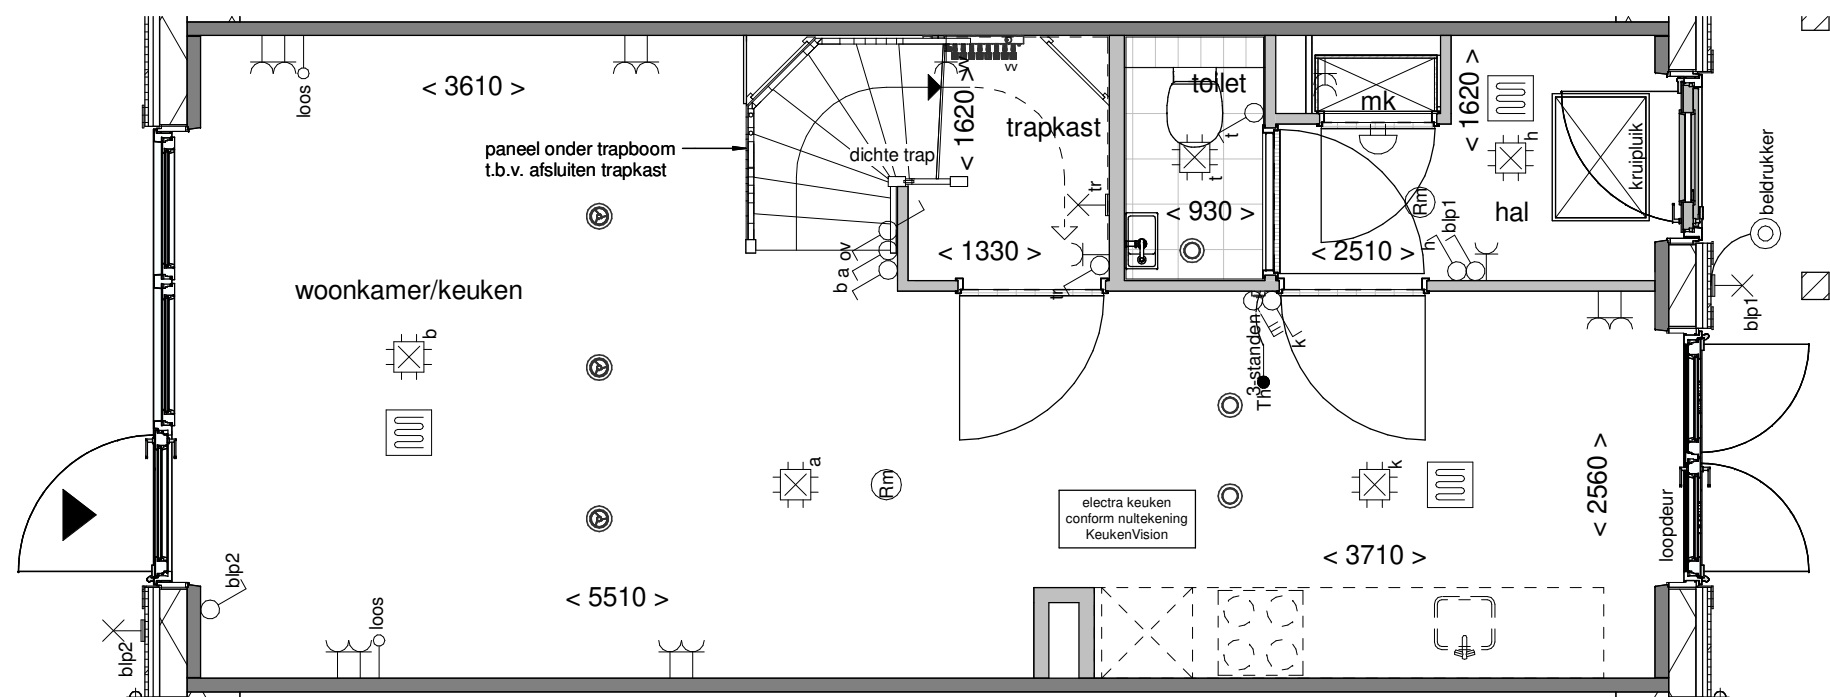

Tekening: Begane grond


Woningtype: Z

Bouwnummer: 215

Bladnummer: VT-48-215a

Schaal: 1:50

Datum: 19-12-2023

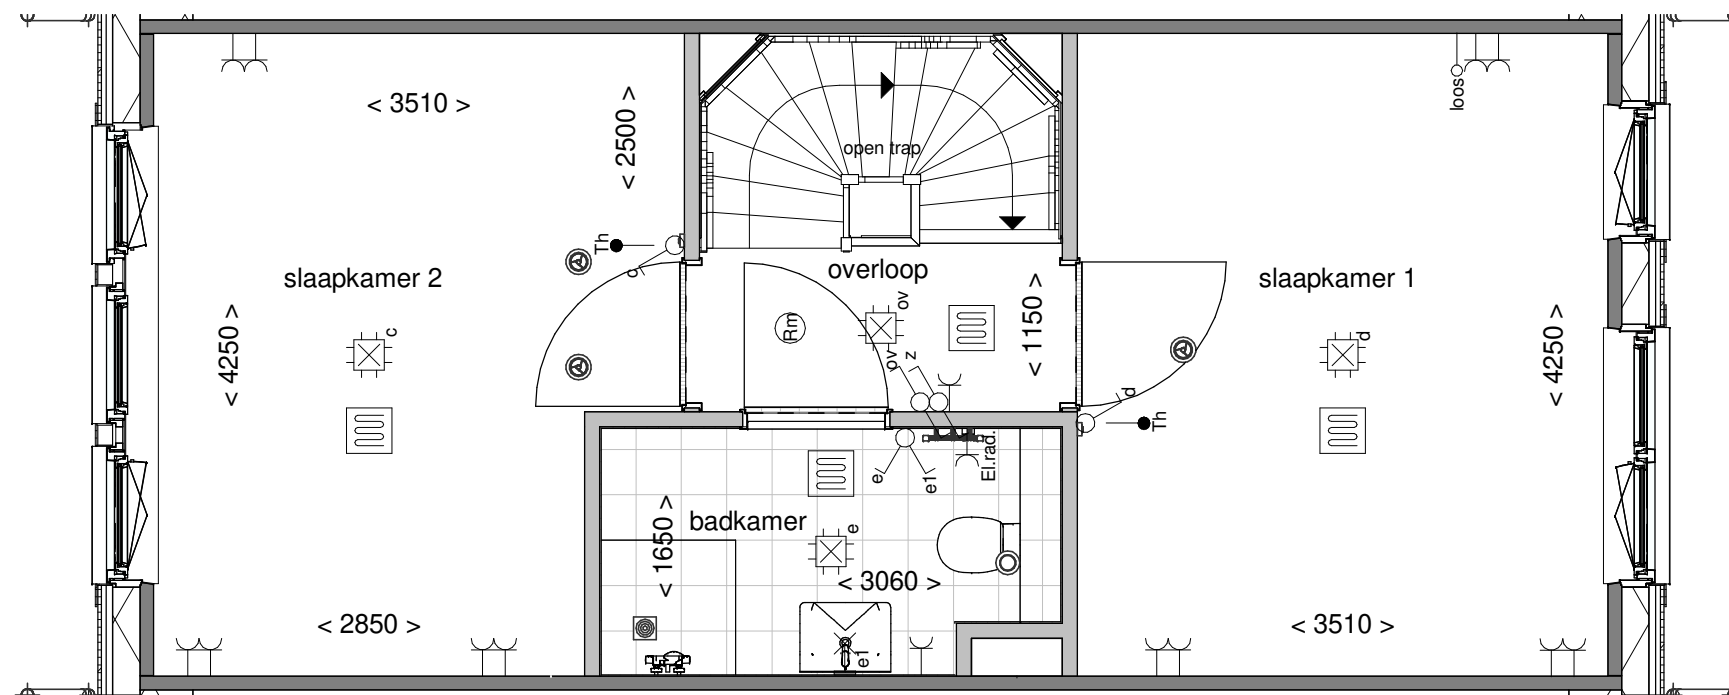

Tekening: Eerste verdieping


Woningtype: Z

Bouwnummer: 215

Bladnummer: VT-48-215b

Schaal: 1:50

Datum: 19-12-2023

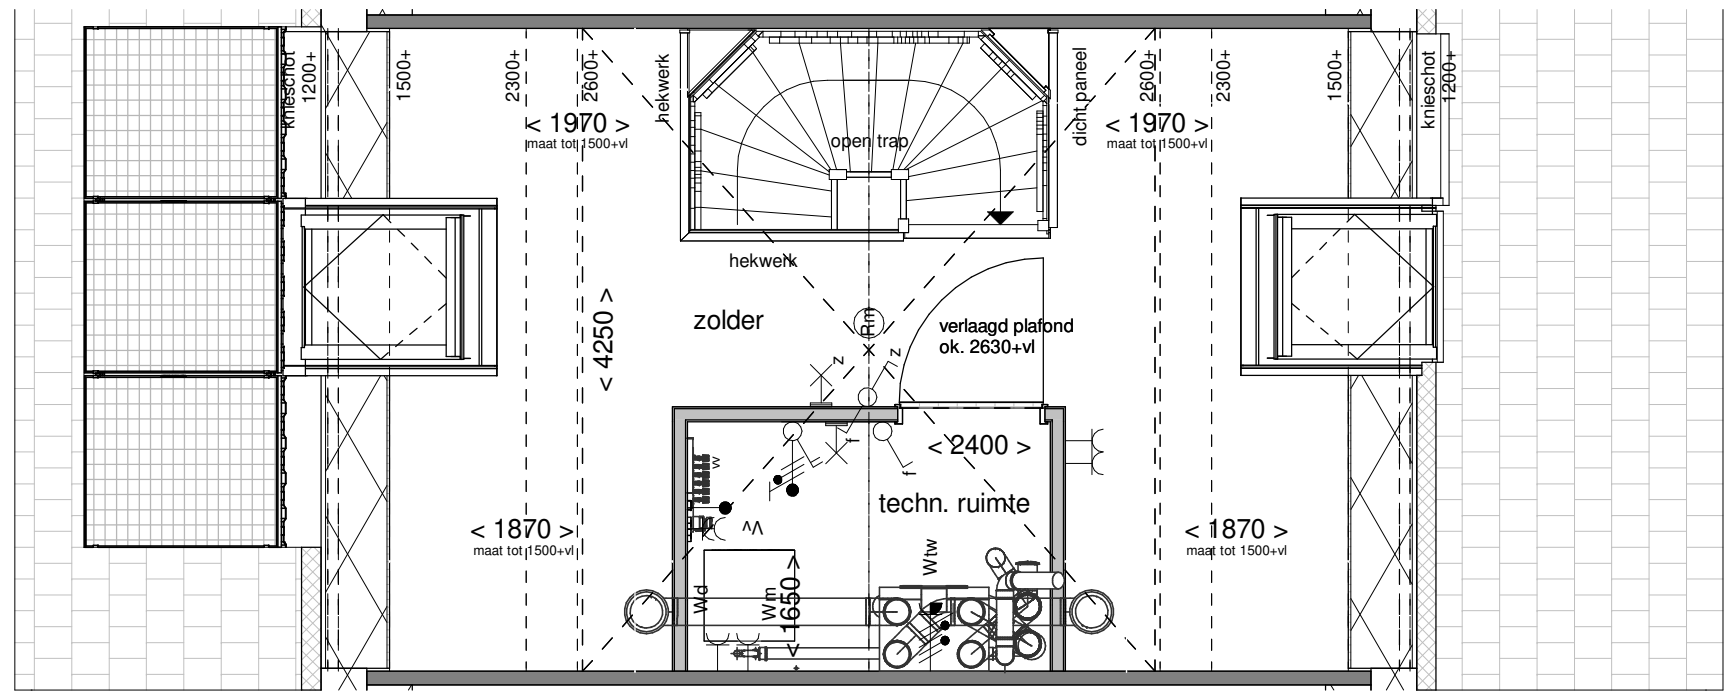

Tekening: Tweede verdieping


Woningtype: Z

Bouwnummer: 215

Bladnummer: VT-48-215c

Schaal: 1:50

Datum: 19-12-2023

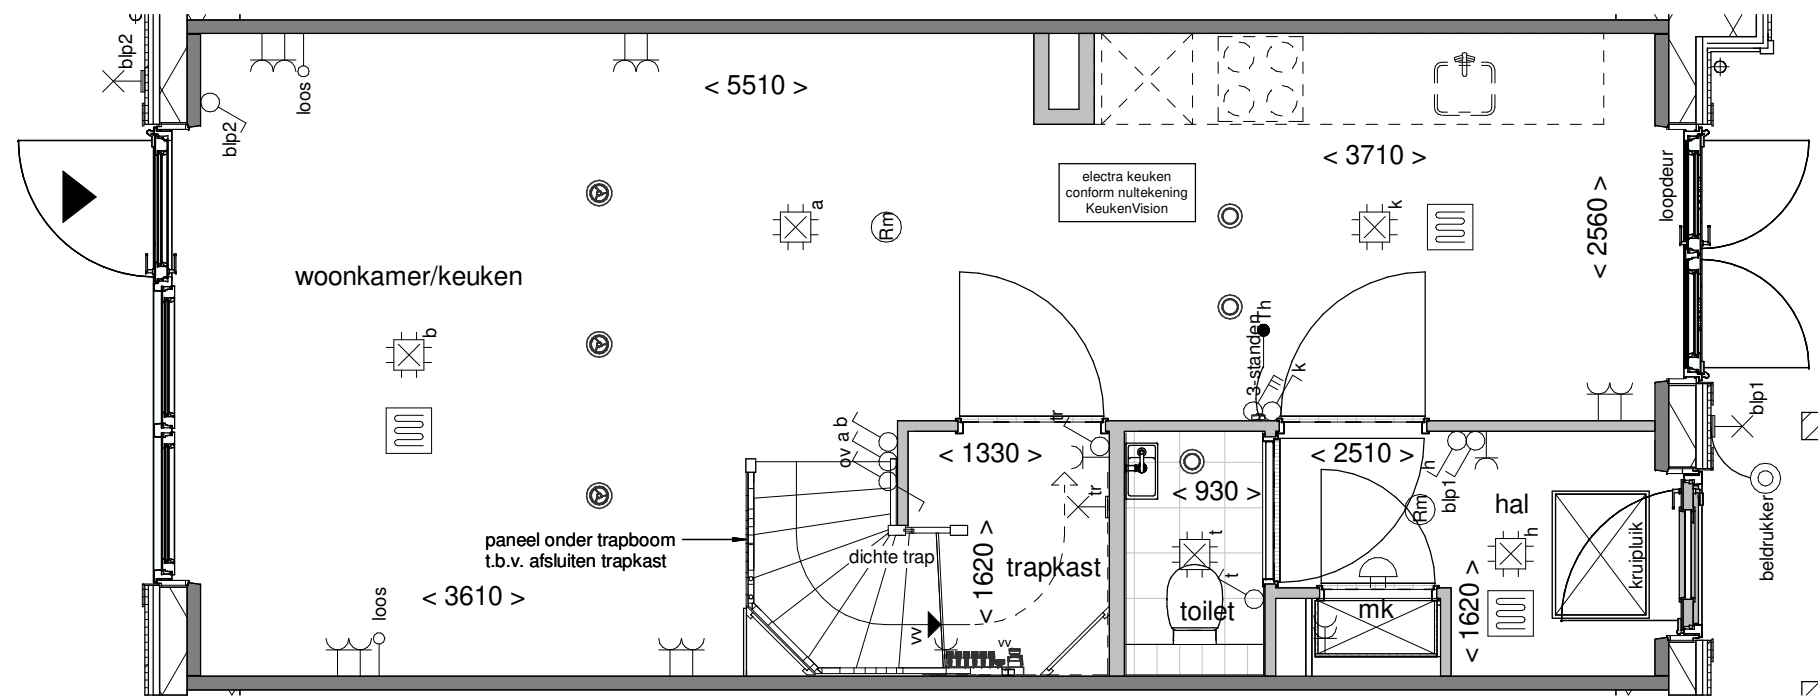

Tekening: Begane grond


Woningtype: Z

Bouwnummer: 216

Bladnummer: VT-48-216a

Schaal: 1:50

Datum: 19-12-2023

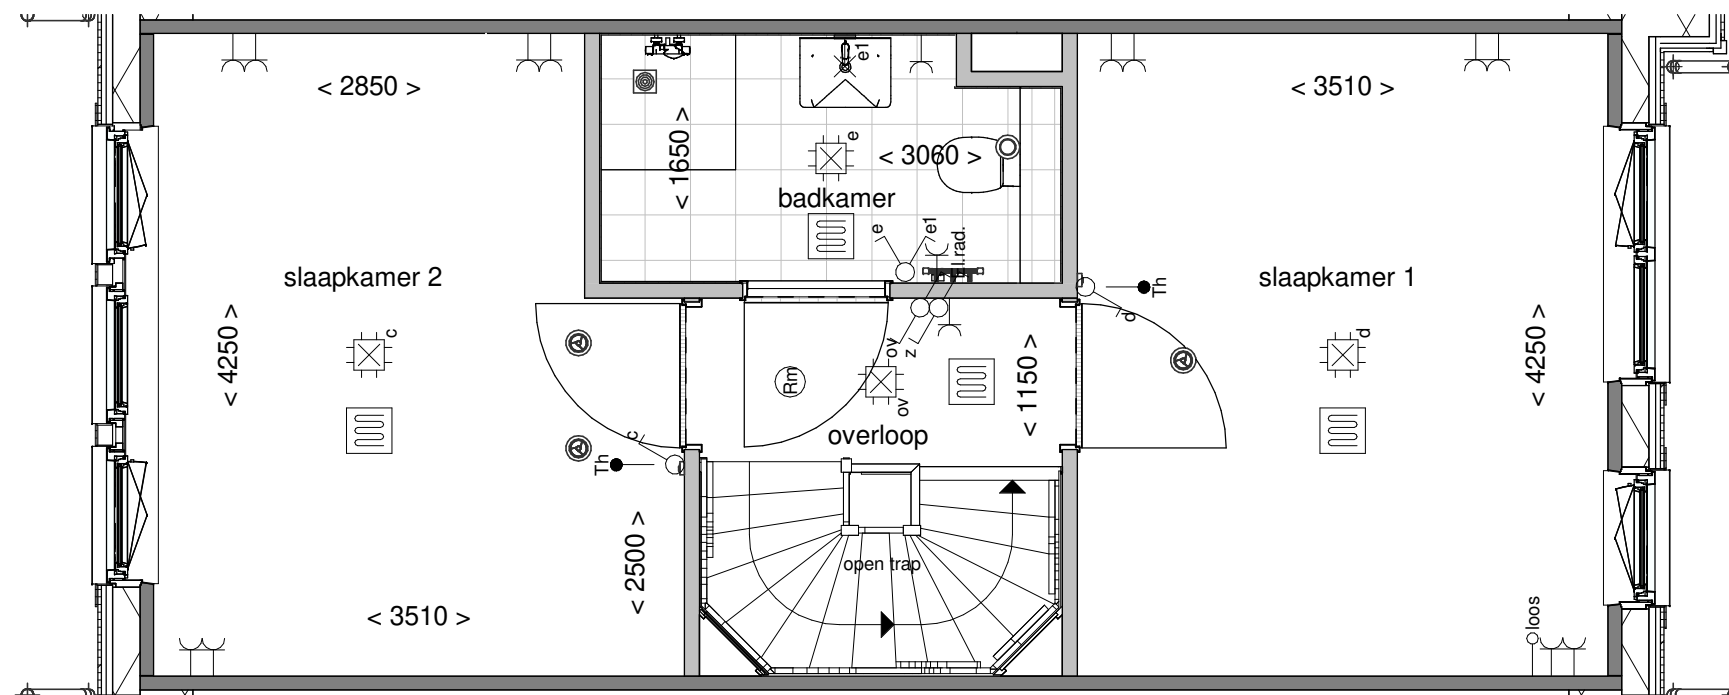

Tekening: Eerste verdieping


Woningtype: Z

Bouwnummer: 216

Bladnummer: VT-48-216b

Schaal: 1:50

Datum: 19-12-2023

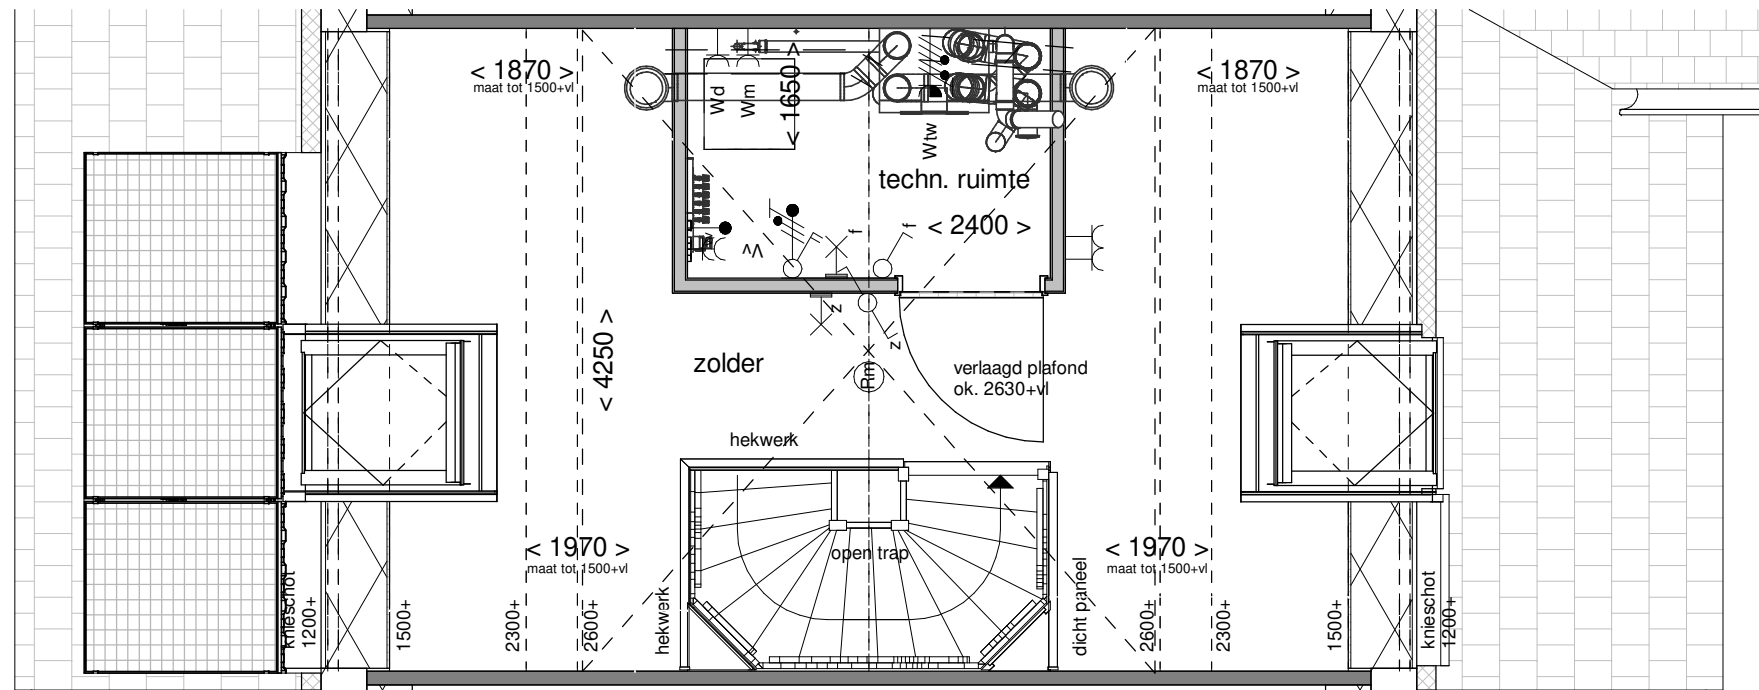

Tekening: Tweede verdieping


Woningtype: Z

Bouwnummer: 216


Bladnummer: VT-48-216c

Schaal: 1:50

Datum: 19-12-2023

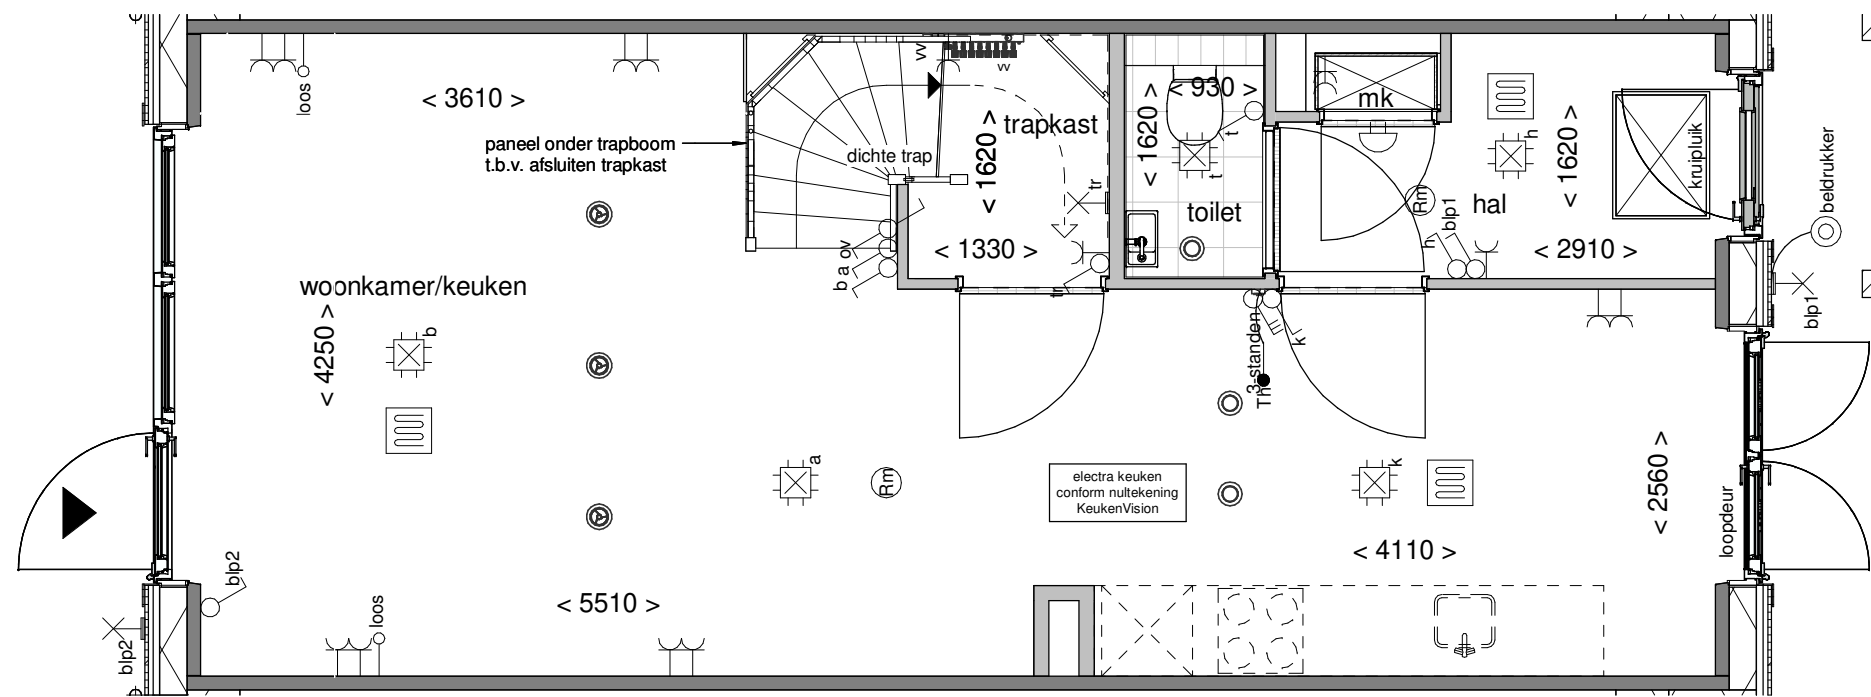

Tekening: Begane grond
 Woningtype: Z'
 Bouwnummer: 217
 Bladnummer: VT-48-217a
 Schaal: 1:50
 Datum: 19-12-2023

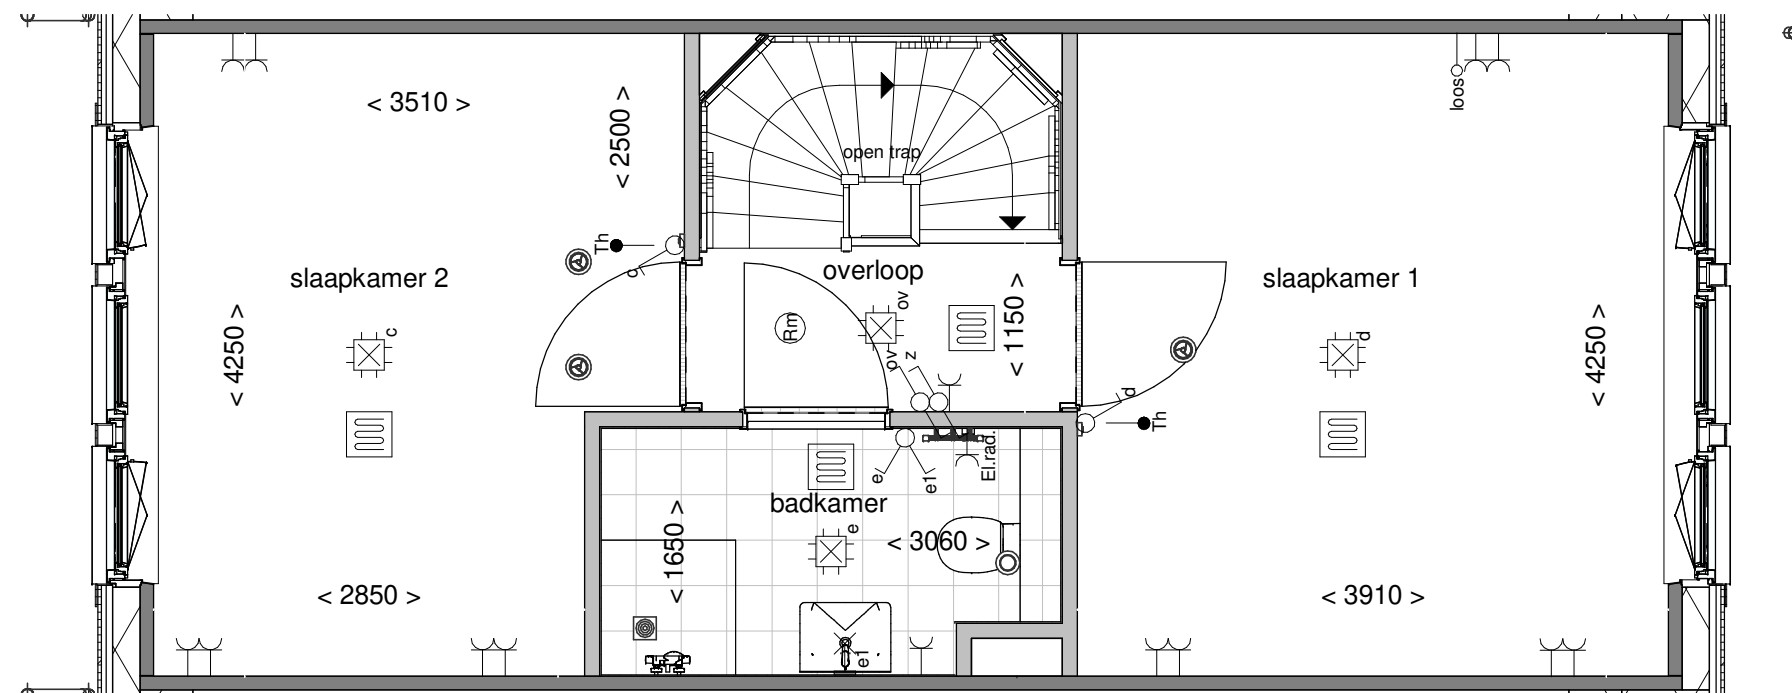

Tekening: Eerste verdieping


Woningtype: Z'

Bouwnummer: 217

Bladnummer: VT-48-217b

Schaal: 1:50

Datum: 19-12-2023

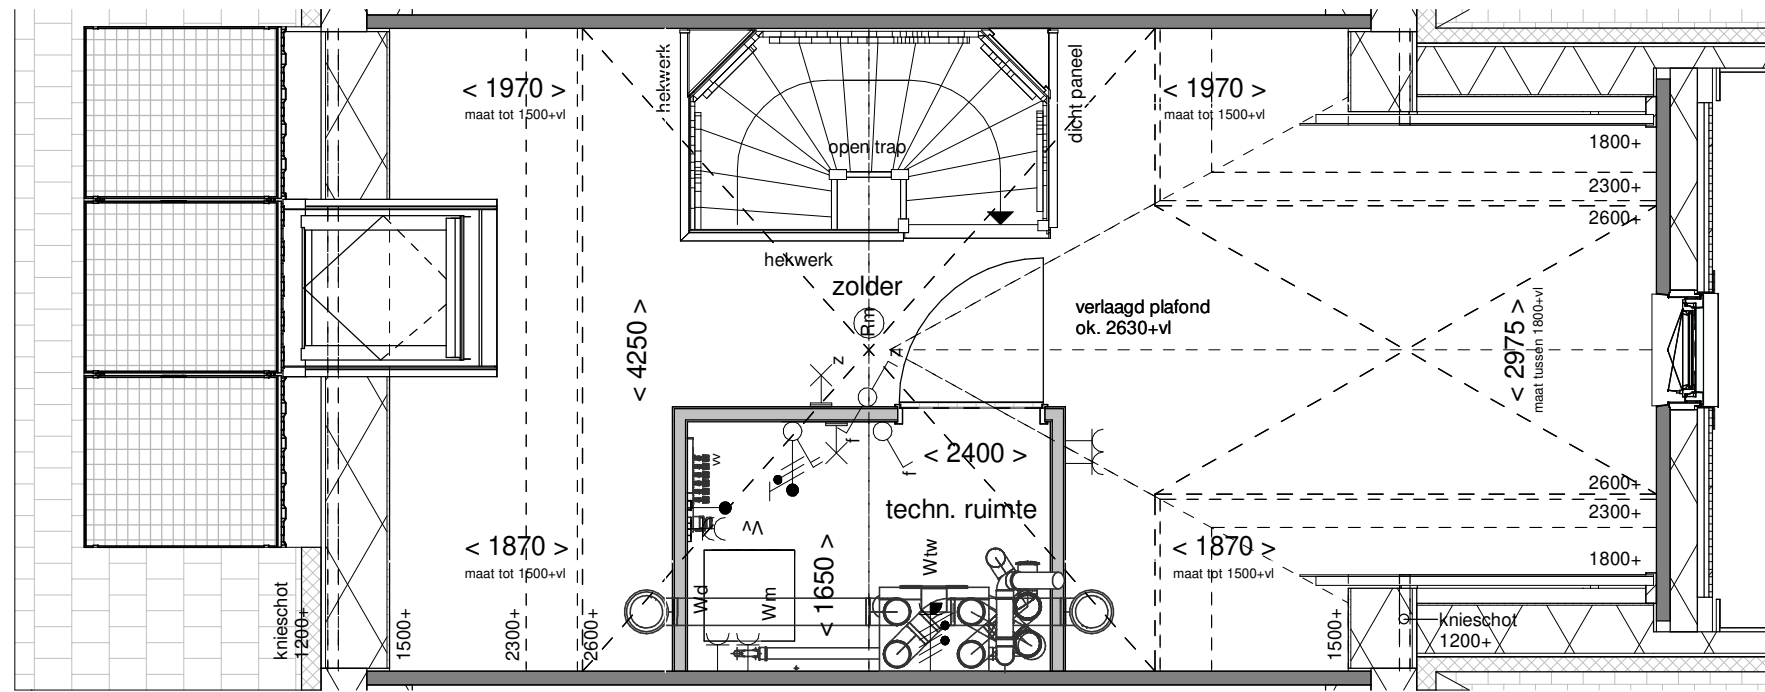

Tekening: Tweede verdieping


Woningtype: Z'

Bouwnummer: 217

Bladnummer: VT-48-217c

Schaal: 1:50

Datum: 19-12-2023

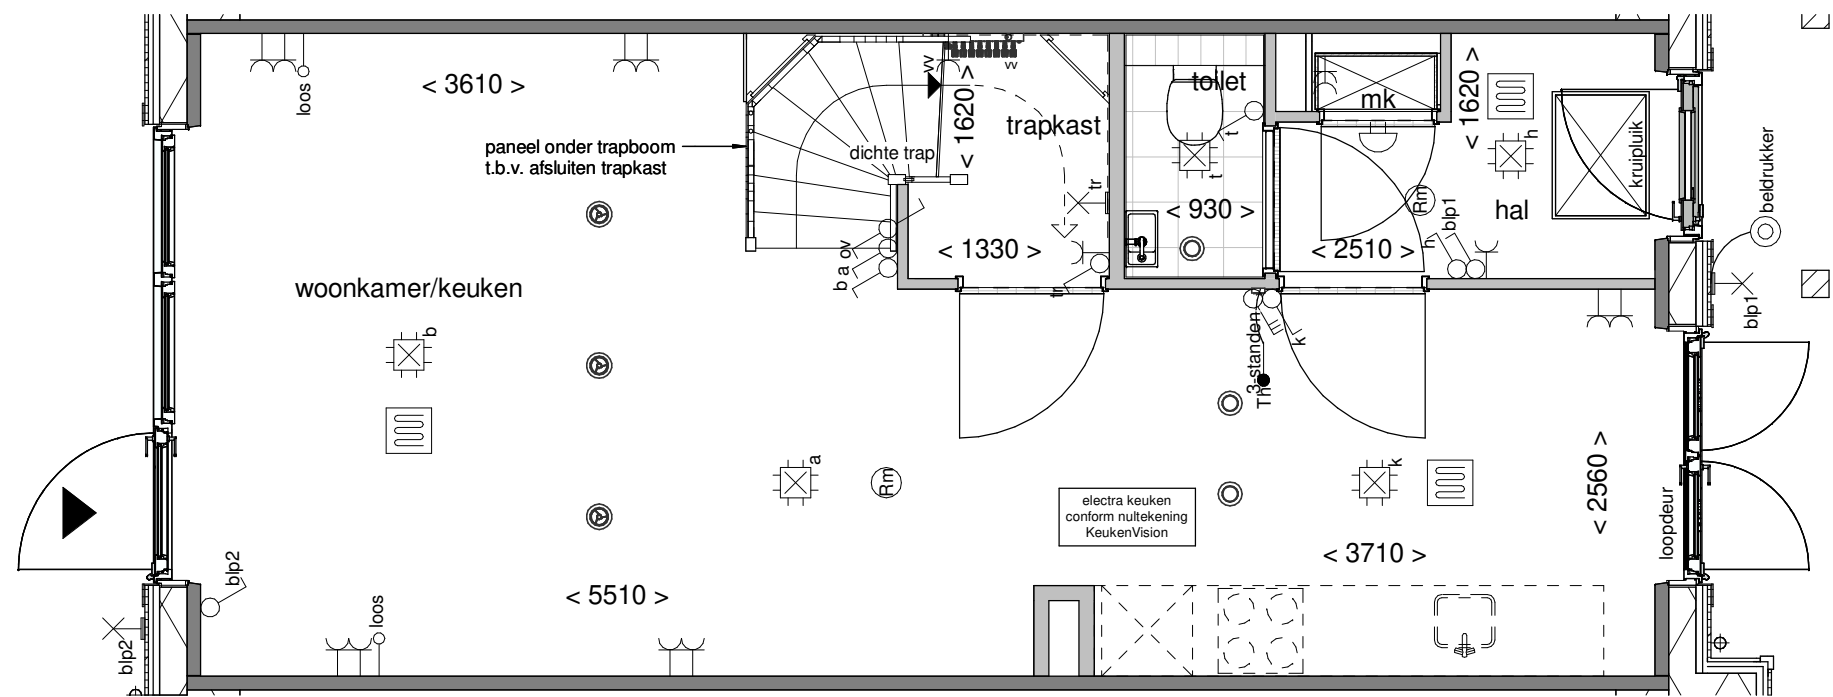

Tekening: Begane grond


Woningtype: Z

Bouwnummer: 218

Bladnummer: VT-48-218a

Schaal: 1:50

Datum: 19-12-2023

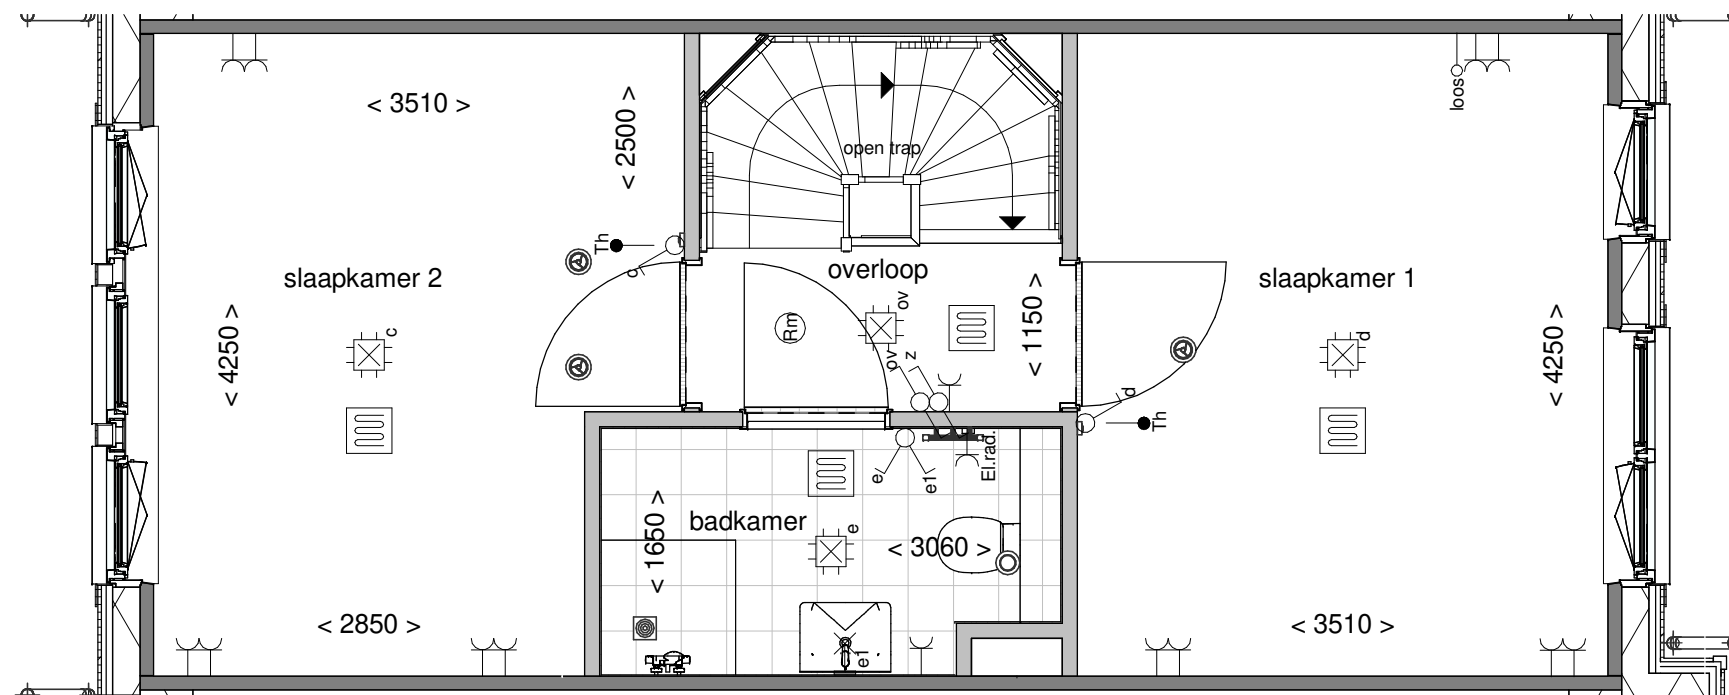

Tekening: Eerste verdieping


Woningtype: Z

Bouwnummer: 218

Bladnummer: VT-48-218b

Schaal: 1:50

Datum: 19-12-2023

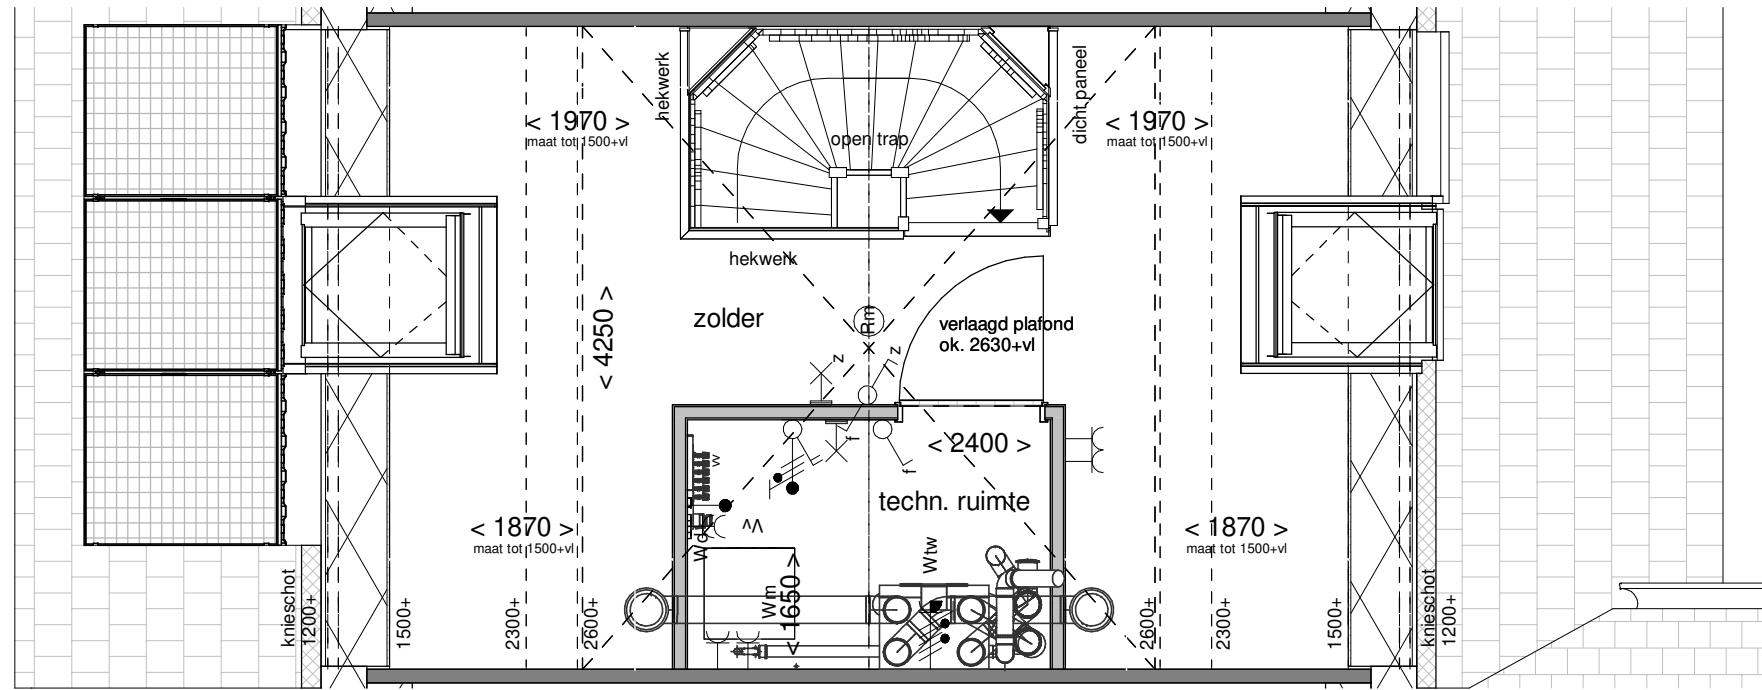

Tekening: Tweede verdieping


Woningtype: Z

Bouwnummer: 218

Bladnummer: VT-48-218c

Schaal: 1:50

Datum: 19-12-2023

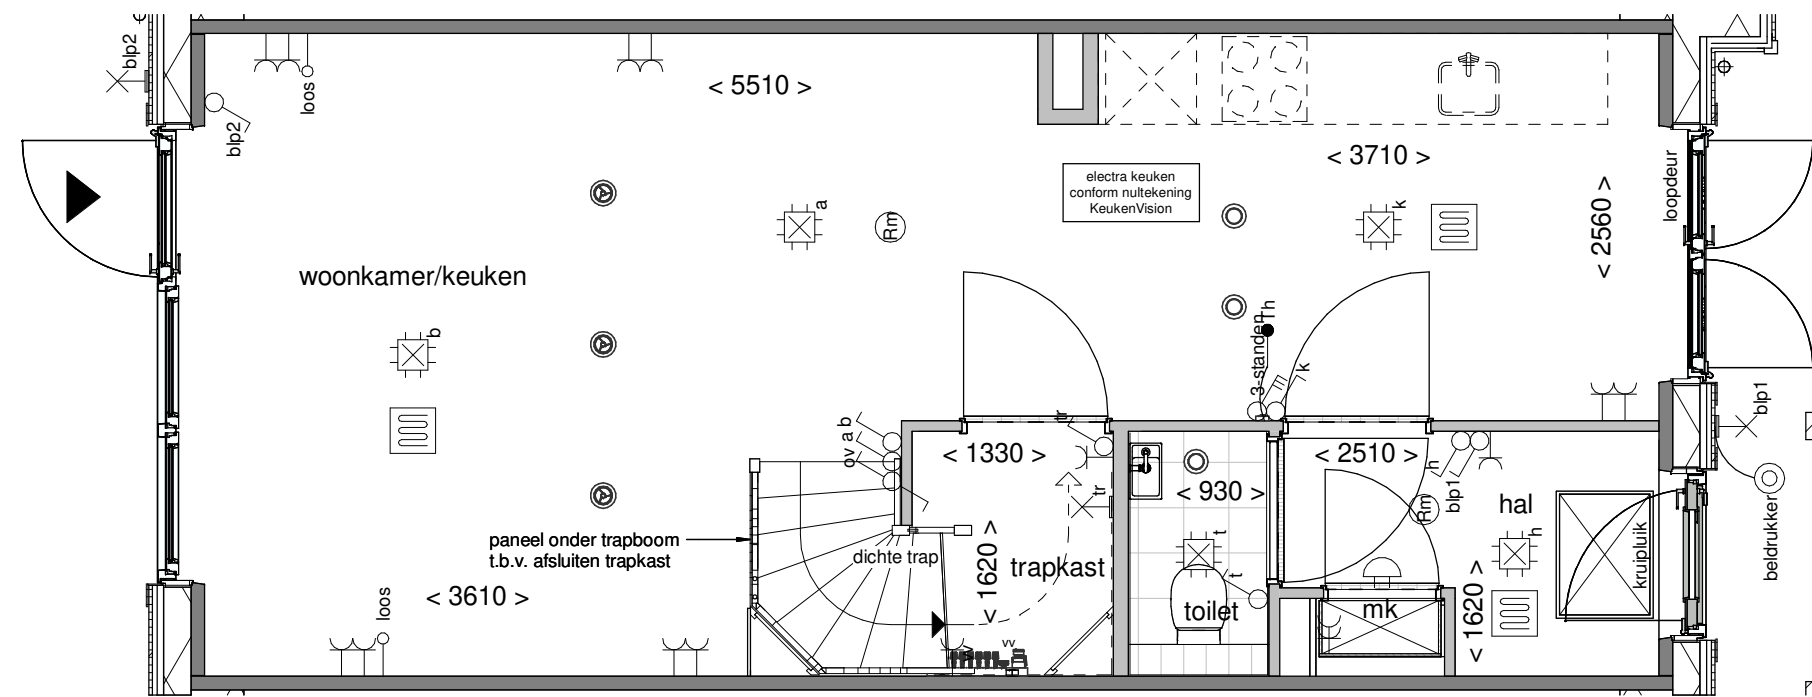

paneel onder trapboom
t.b.v. afsluiten trapkast



Tekening: Begane grond


Woningtype: Z

Bouwnummer: 219

Bladnummer: VT-48-219a

Schaal: 1:50

Datum: 19-12-2023

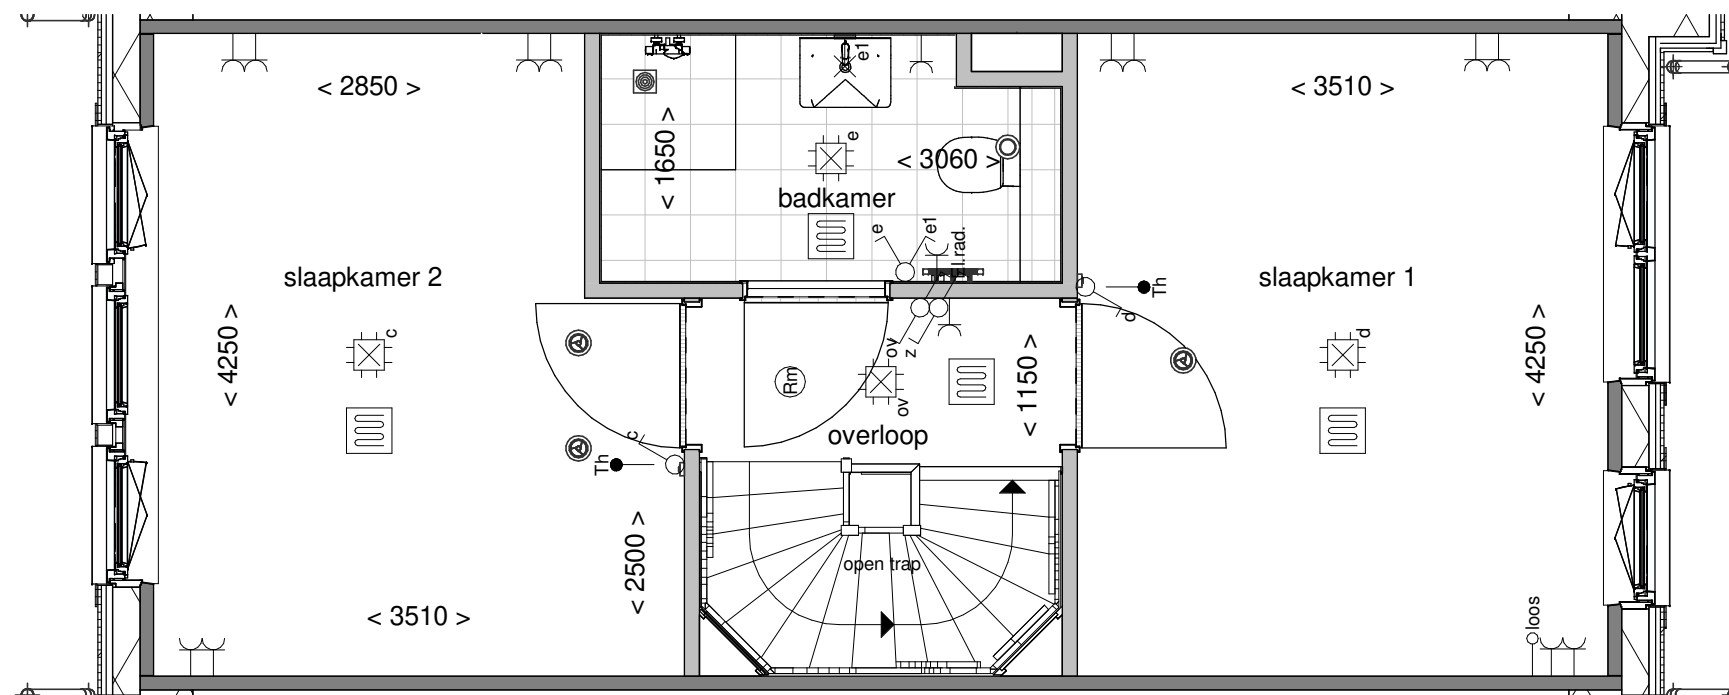

Tekening: Eerste verdieping


Woningtype: Z

Bouwnummer: 219

Bladnummer: VT-48-219b

Schaal: 1:50

Datum: 19-12-2023

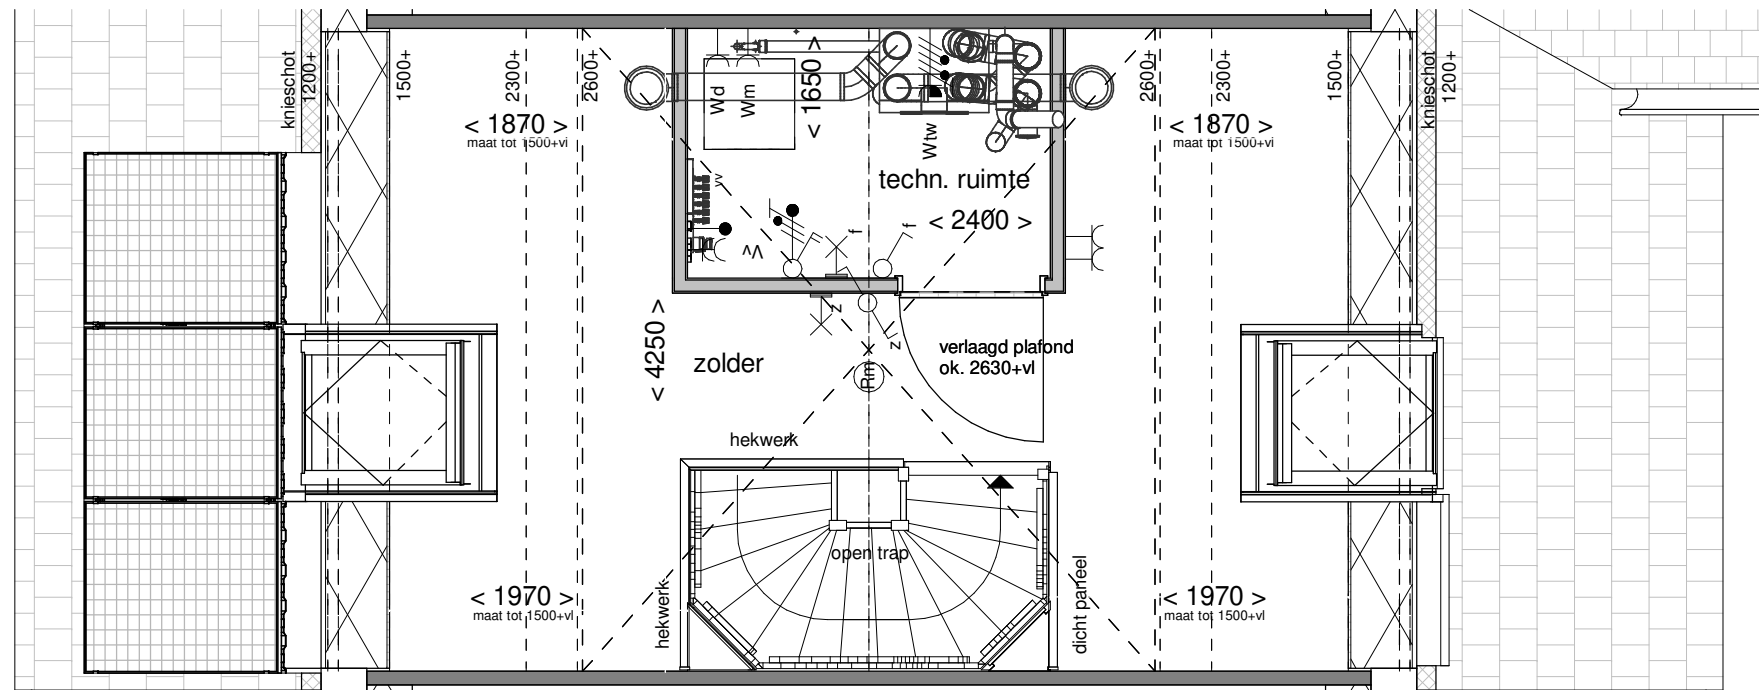

Tekening: Tweede verdieping


Woningtype: Z

Bouwnummer: 219


Bladnummer: VT-48-219c

Schaal: 1:50

Datum: 19-12-2023

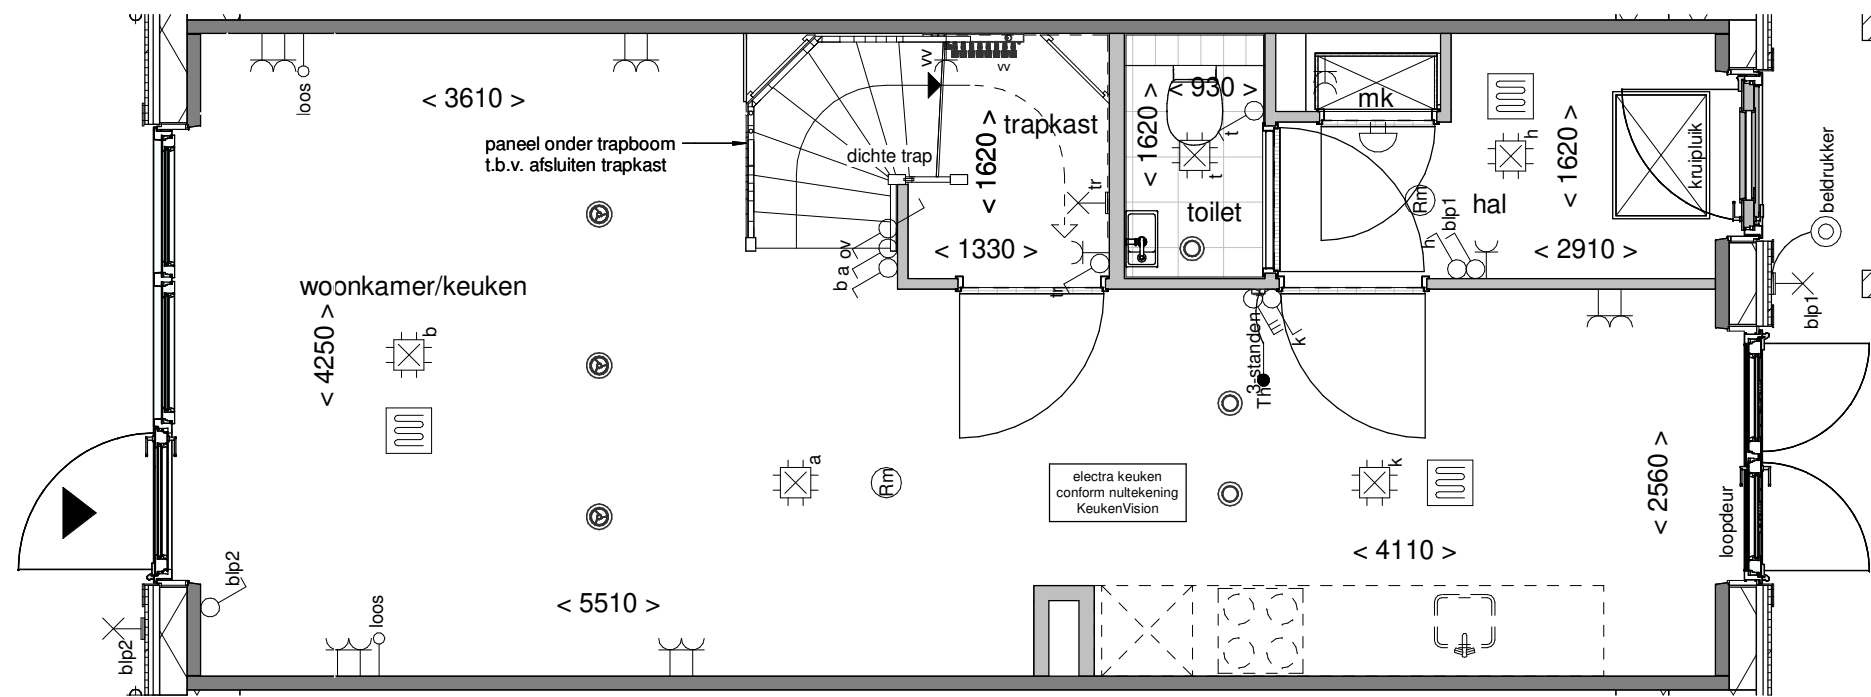

Tekening: Begane grond
 Woningtype: Z'
 Bouwnummer: 220
 Bladnummer: VT-48-220a
 Schaal: 1:50
 Datum: 19-12-2023

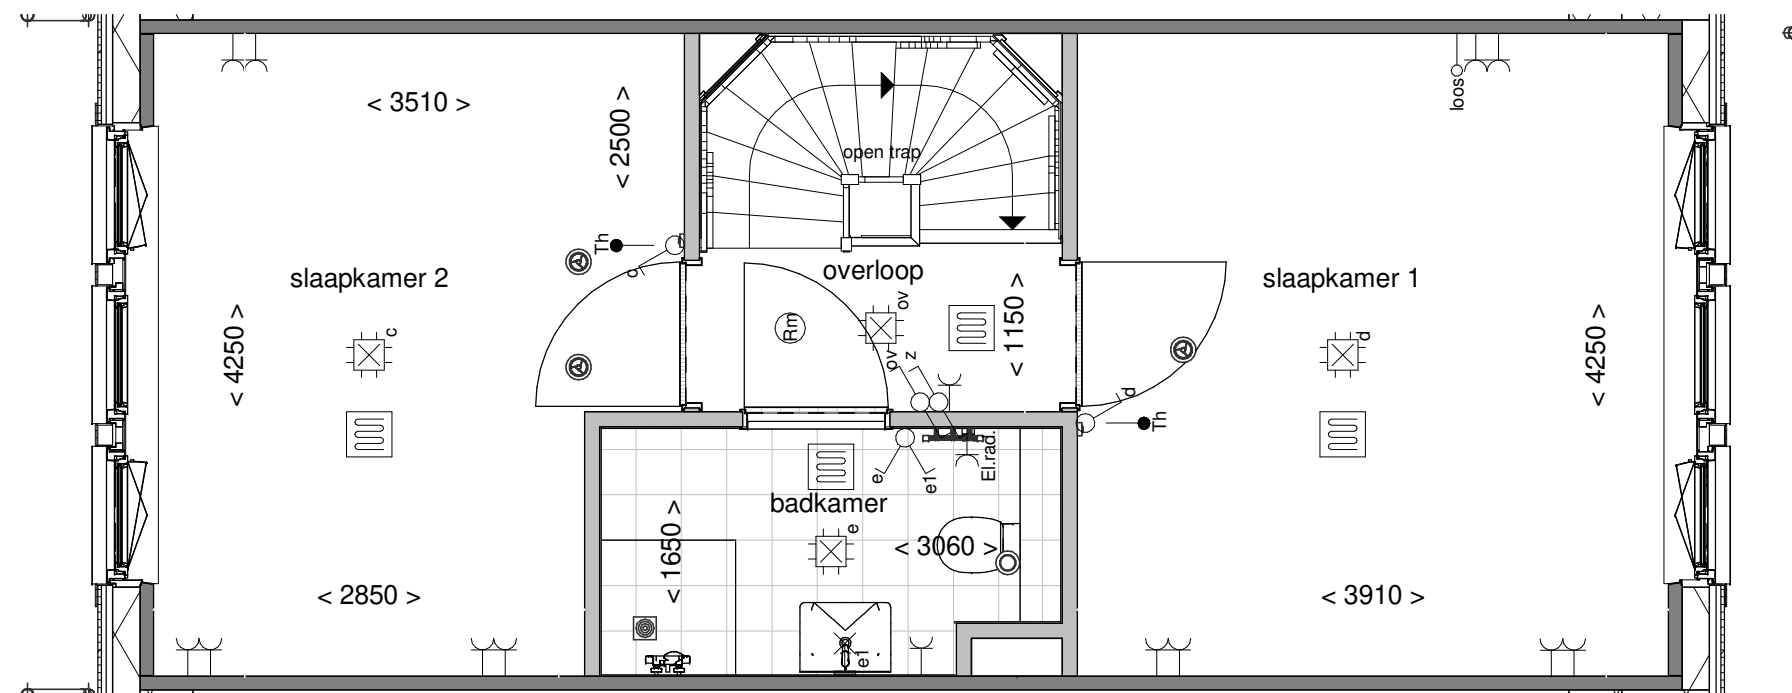

Tekening: Eerste verdieping


Woningtype: Z'

Bouwnummer: 220

Bladnummer: VT-48-220b

Schaal: 1:50

Datum: 19-12-2023

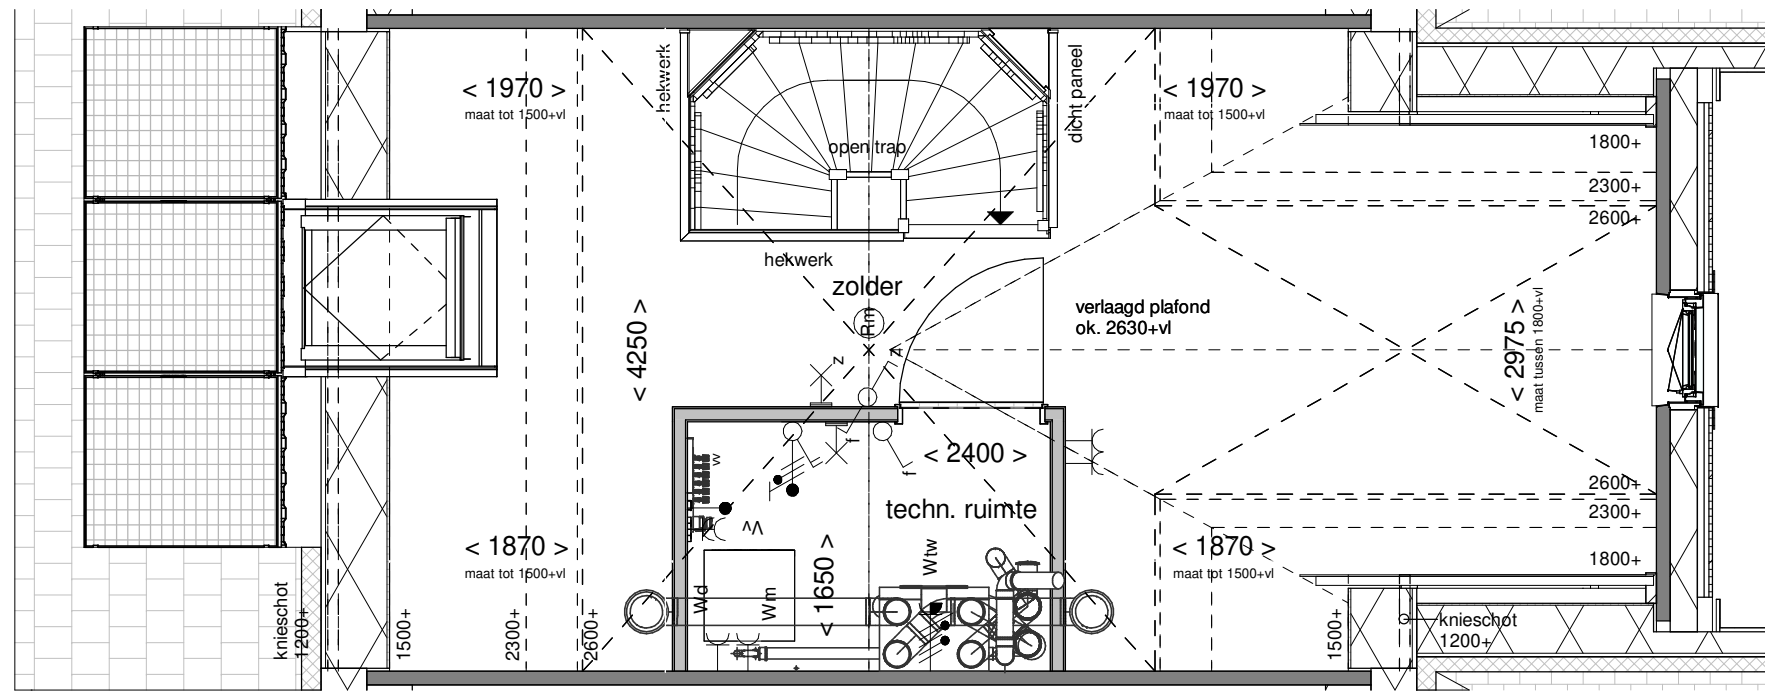

Tekening: Tweede verdieping


Woningtype: Z'


Bouwnummer: 220

Bladnummer: VT-48-220c

Schaal: 1:50

Datum: 19-12-2023

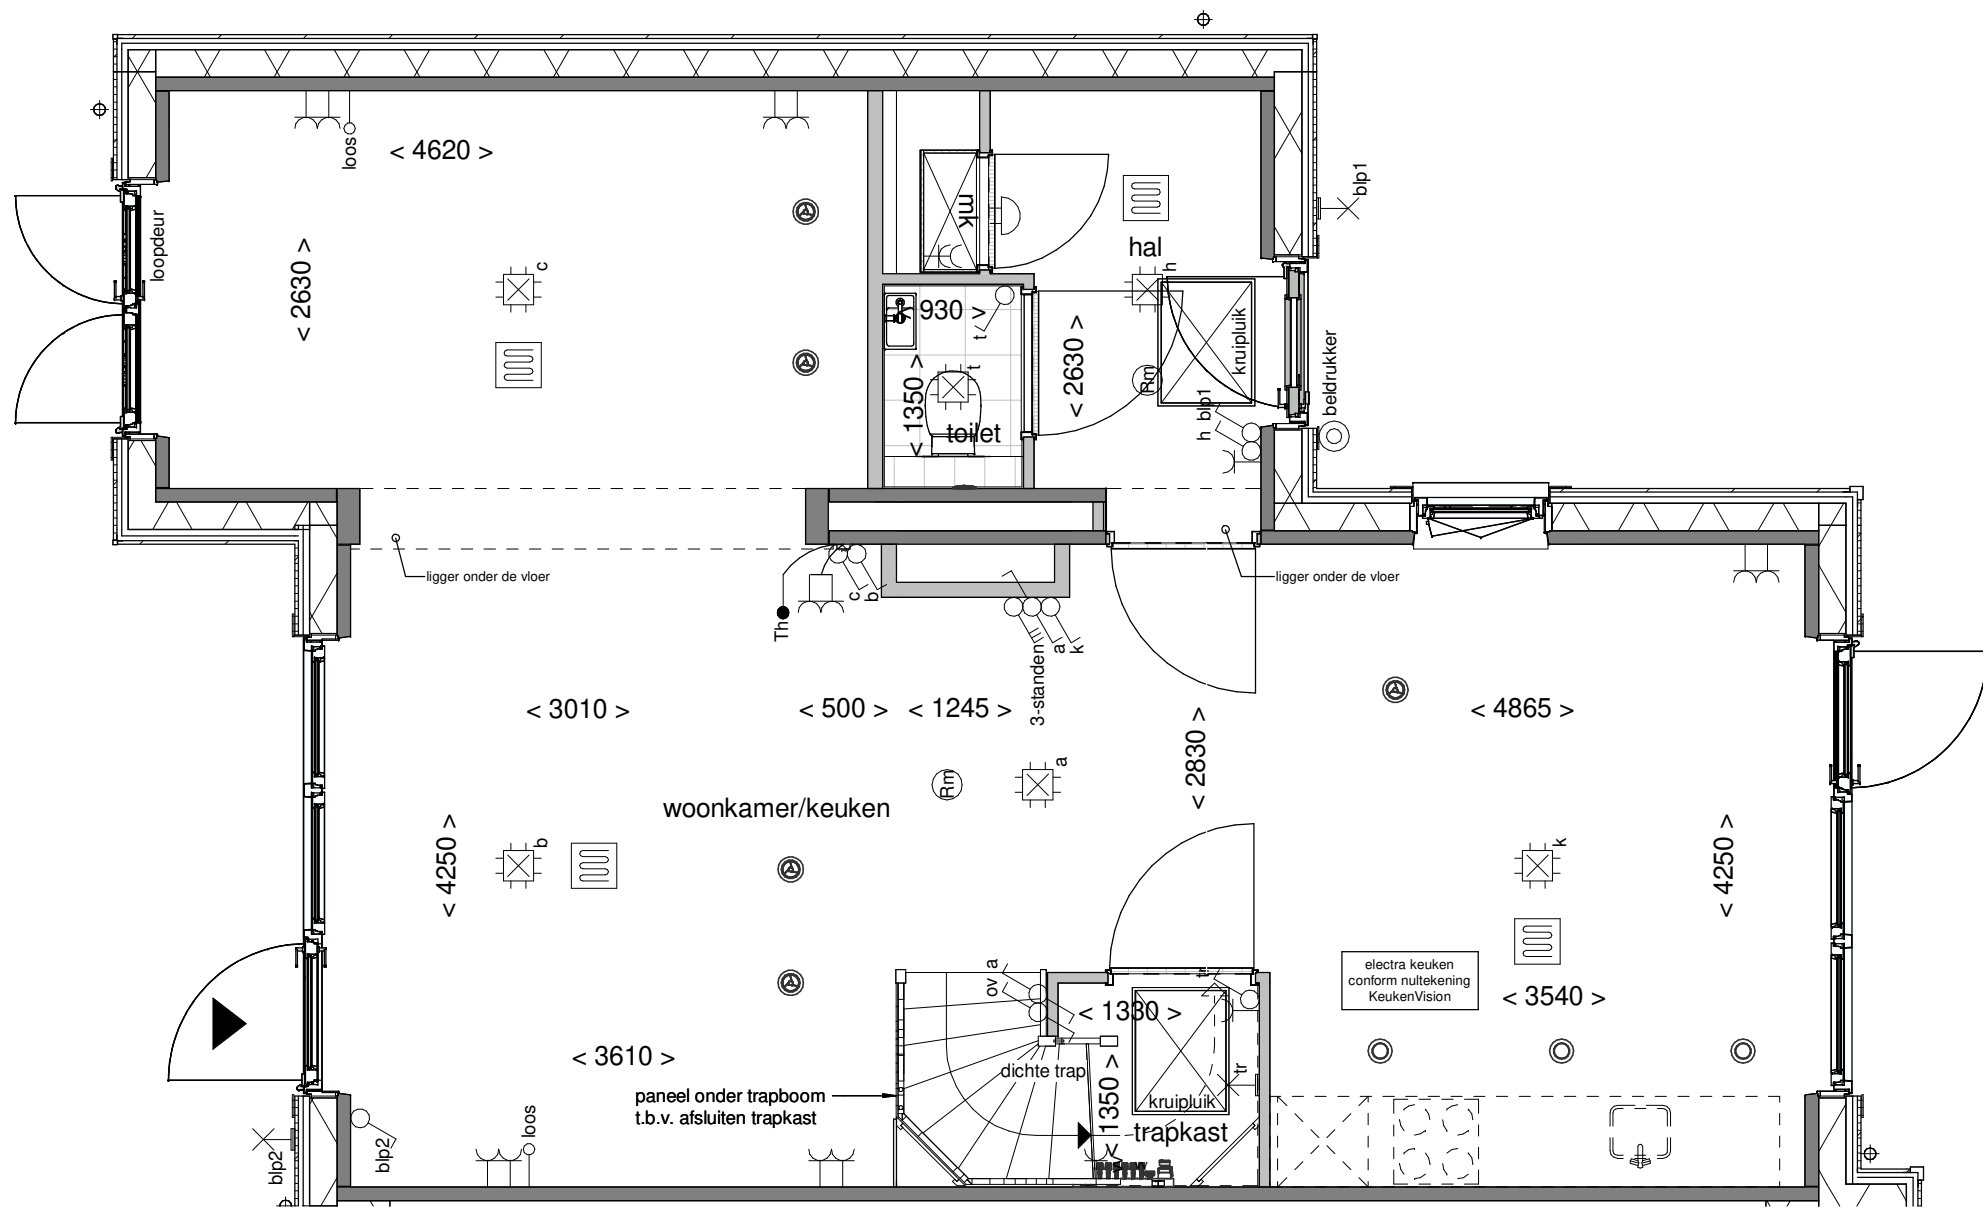

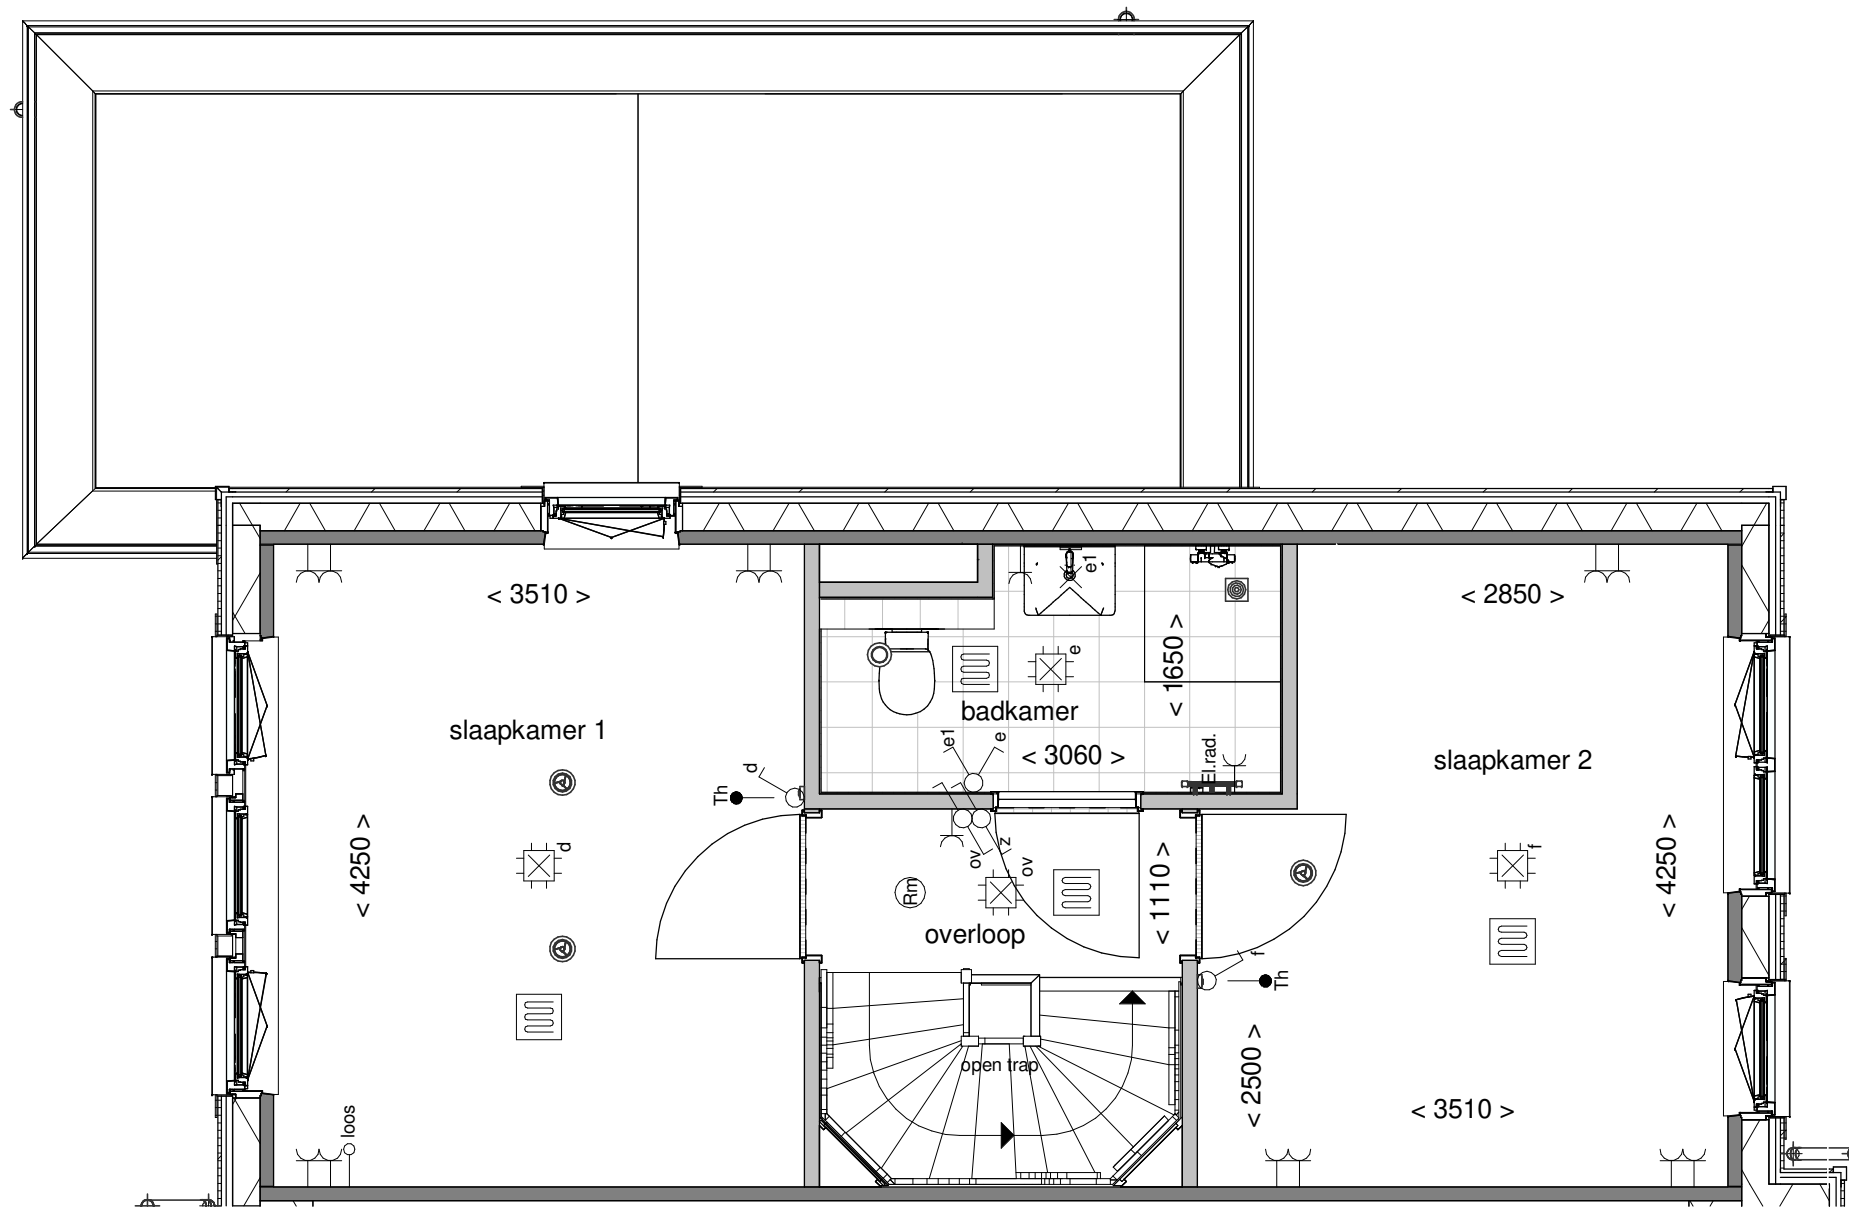

Tekening: Eerste verdieping


Woningtype: YU

Bouwnummer: 221

Bladnummer: VT-48-221b

Schaal: 1:50

Datum: 19-12-2023

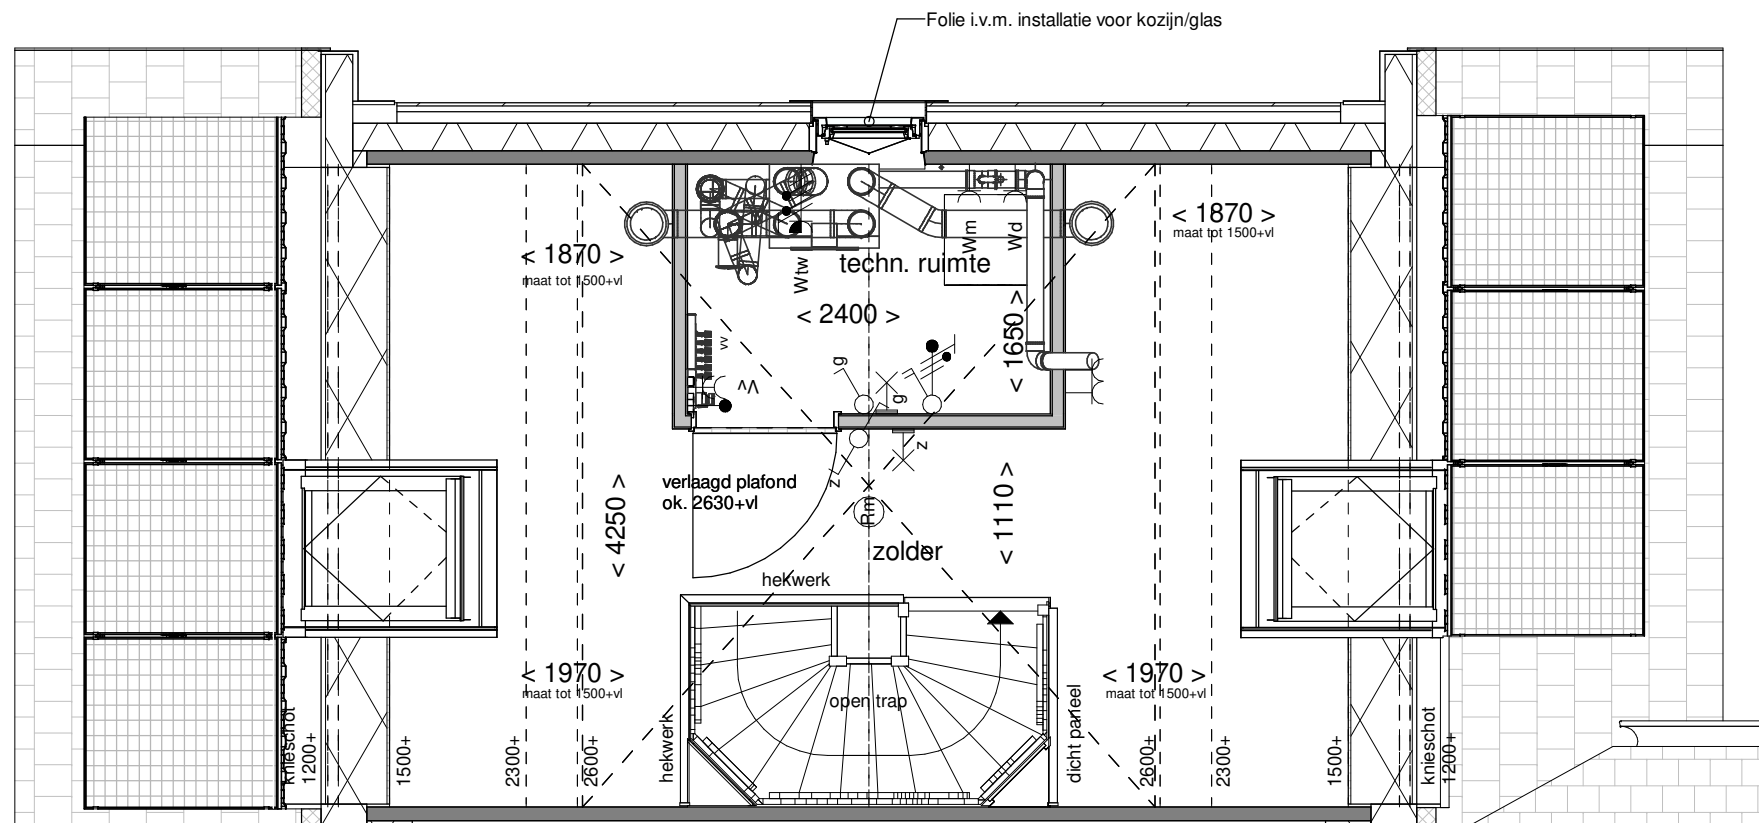

Tekening: Tweede verdieping


Woningtype: YU

Bouwnummer: 221


Bladnummer: VT-48-221c

Schaal: 1:50


Datum: 19-12-2023

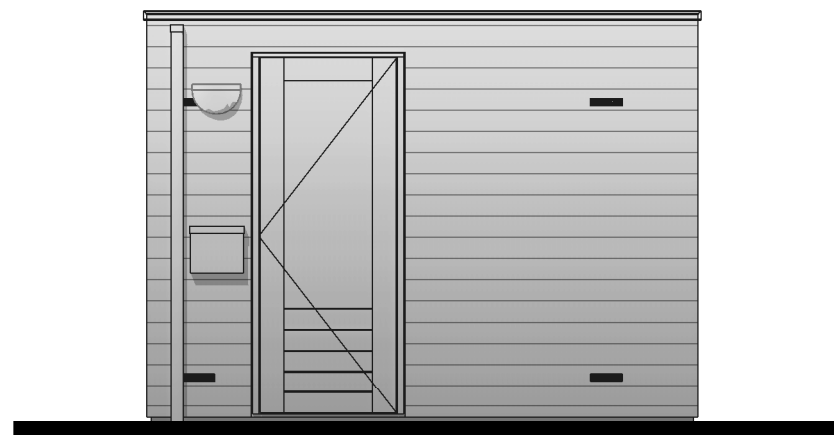

Voorgevel

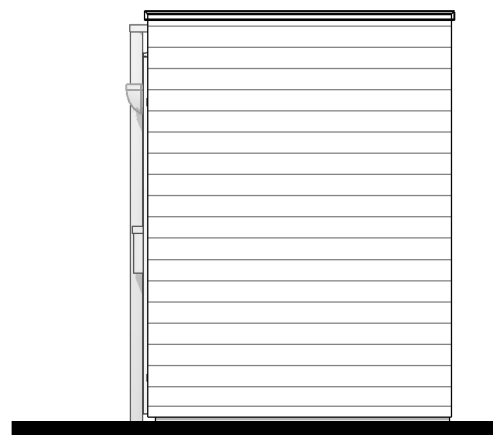


Rechter zijgevel

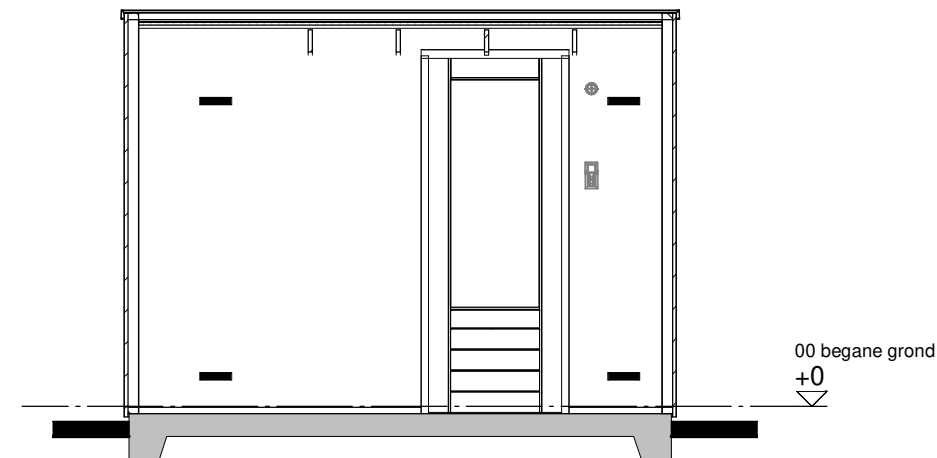

Doorsnede A-A



Achtergevel

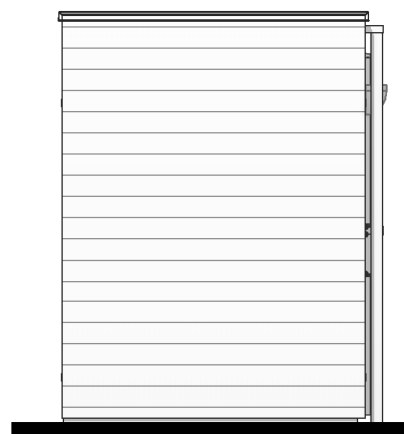

Linker zijgevel

Renvooi


- houten delen
- houten wanden

Disclaimer

De op deze tekening aangegeven maten zijn circa maten in millimeters en tussen de wanden / vloeren gemeten, waarbij geen rekening is gehouden met enige wandafwerking, plinten, aftimmering, ect. In verband met de nauwkeurige uitwerking van details, constructie, maatvoering, materialen e.d. kunnen er kleine afwijkingen ontstaan ten opzichte van de nu vermelde gegevens. Deze geringe afwijkingen geven geen aanleiding tot verrekening. Aan de op deze tekening aangegeven maten kunnen derhalve geen rechten worden ontleend. De op deze tekening aangegeven maatvoering is niet geschikt voor opdrachten aan derden door koper(s). De posities van aansluitingen en installatie onderdelen zijn indicatief op tekening aangegeven. De exacte aantallen en posities zullen na berekening in het werk door de installateurs worden bepaald en kunnen afwijken van deze tekening.

Installaties

- enkelpolige schakelaar
- dubbele wandcontactdoos
- lichtpunt buiten incl. armatuur
- lichtpunt aan wand
- brievenbus

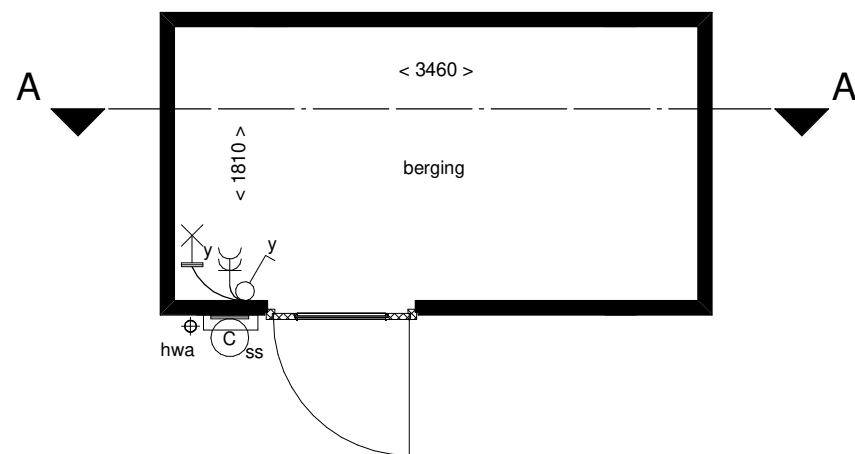

Plattegrond

Van toepassing bij bouwnummer:
198, 214, 222

Gespiegeld bij bouwnummer:
205, 235



Tekening: **Berging enkel 2**

Woningtype: -

Bouwnummer: -

Bladnummer: VT-00-01

Schaal: 1:50


Datum: 19-12-2023



Voorgevel




Rechter zijgevel

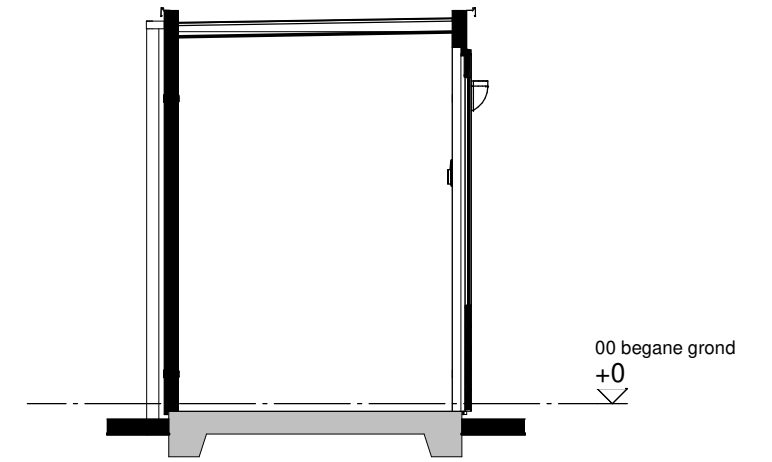

Doorsnede A-A



Achtergevel

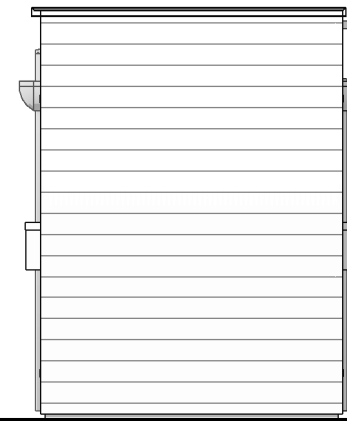

Linker zijgevel






Renvooi




Disclaimer

De op deze tekening aangegeven maten zijn circa maten in millimeters en tussen de wanden / vloeren gemeten, waarbij geen rekening is gehouden met enige wandafwerking, plinten, aftimmering, ect. In verband met de nauwkeurige uitwerking van details, constructie, maatvoering, materialen e.d. kunnen er kleine afwijkingen ontstaan ten opzichte van de nu vermelde gegevens. Deze geringe afwijkingen geven geen aanleiding tot verrekening. Aan de op deze tekening aangegeven maten kunnen derhalve geen rechten worden ontleend. De op deze tekening aangegeven maatvoering is niet geschikt voor opdrachten aan derden door koper(s). De posities van aansluitingen en installatie onderdelen zijn indicatief op tekening aangegeven. De exacte aantallen en posities zullen na berekening in het werk door de installateurs worden bepaald en kunnen afwijken van deze tekening.

  Installaties

-  - enkelpolige schakelaar
-  - dubbele wandcontactdoos
-  - lichtpunt buiten incl. armatuur
-  - lichtpunt aan wand
-  - brievenbus

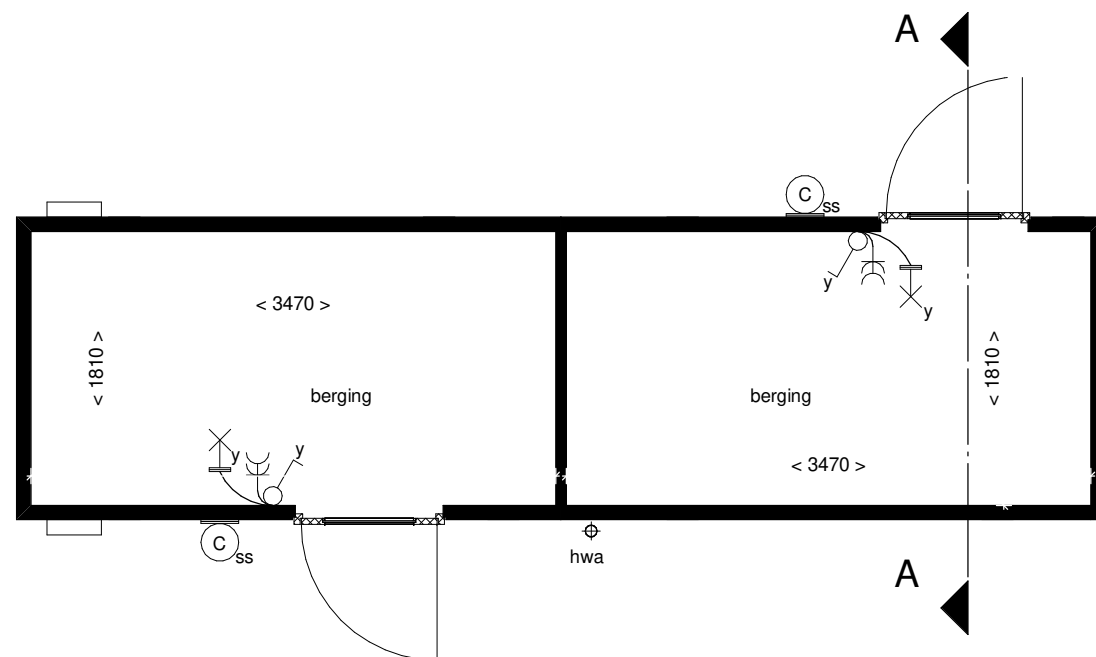

Plattegrond

Van toepassing bij bouwnummer:
229 t/m 234

Gespiegeld bij bouwnummer:
199 t/m 204, 215 t/m 220



Tekening: **Berging dubbel 2**

Woningtype: -

Bouwnummer: -


Bladnummer: VT-00-01

Schaal: 1:50


Datum: 19-12-2023



Voorgevel

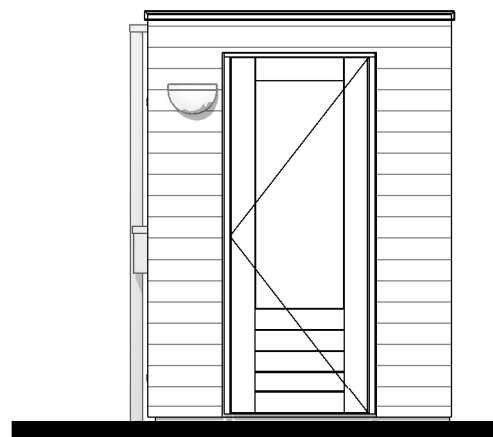


Rechter zijgevel

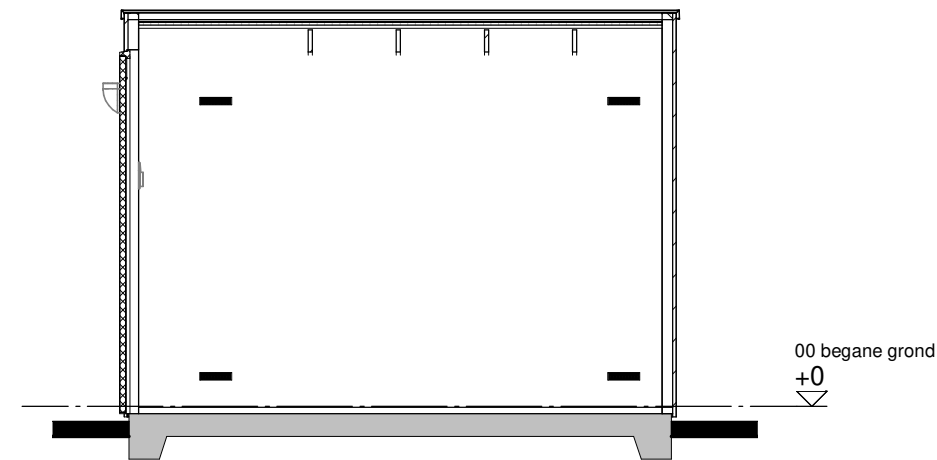

Doorsnede A-A



Achtergevel

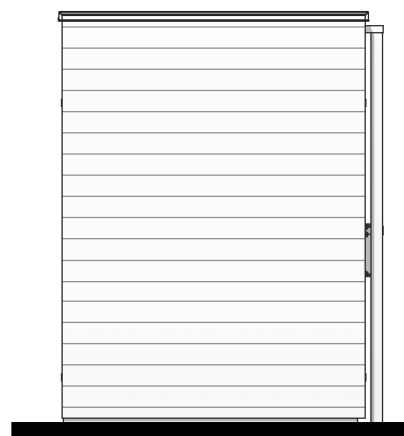

Linker zijgevel

Renvooi


- houten delen
- houten wanden

Disclaimer

De op deze tekening aangegeven maten zijn circa maten in millimeters en tussen de wanden / vloeren gemeten, waarbij geen rekening is gehouden met enige wandafwerking, plinten, aftimmering, ect. In verband met de nauwkeurige uitwerking van details, constructie, maatvoering, materialen e.d. kunnen er kleine afwijkingen ontstaan ten opzichte van de nu vermelde gegevens. Deze geringe afwijkingen geven geen aanleiding tot verrekening. Aan de op deze tekening aangegeven maten kunnen derhalve geen rechten worden ontleend. De op deze tekening aangegeven maatvoering is niet geschikt voor opdrachten aan derden door koper(s). De posities van aansluitingen en installatie onderdelen zijn indicatief op tekening aangegeven. De exacte aantallen en posities zullen na berekening in het werk door de installateurs worden bepaald en kunnen afwijken van deze tekening.

Installaties

- enkelpolige schakelaar
- dubbele wandcontactdoos
- lichtpunt buiten incl. armatuur
- lichtpunt aan wand
- brievenbus

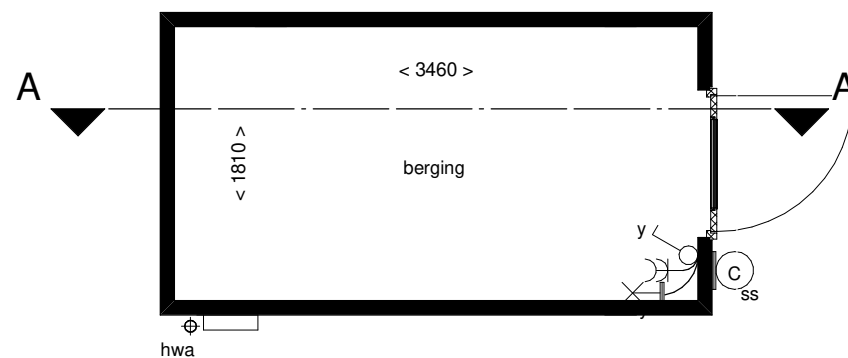

Plattegrond

Van toepassing bij bouwnummer:
221



Tekening:	Berging enkel 1
Woningtype:	-
Bouwnummer:	-
Bladnummer:	VT-00-01
Schaal:	1:50
Datum:	19-12-2023