
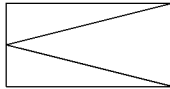








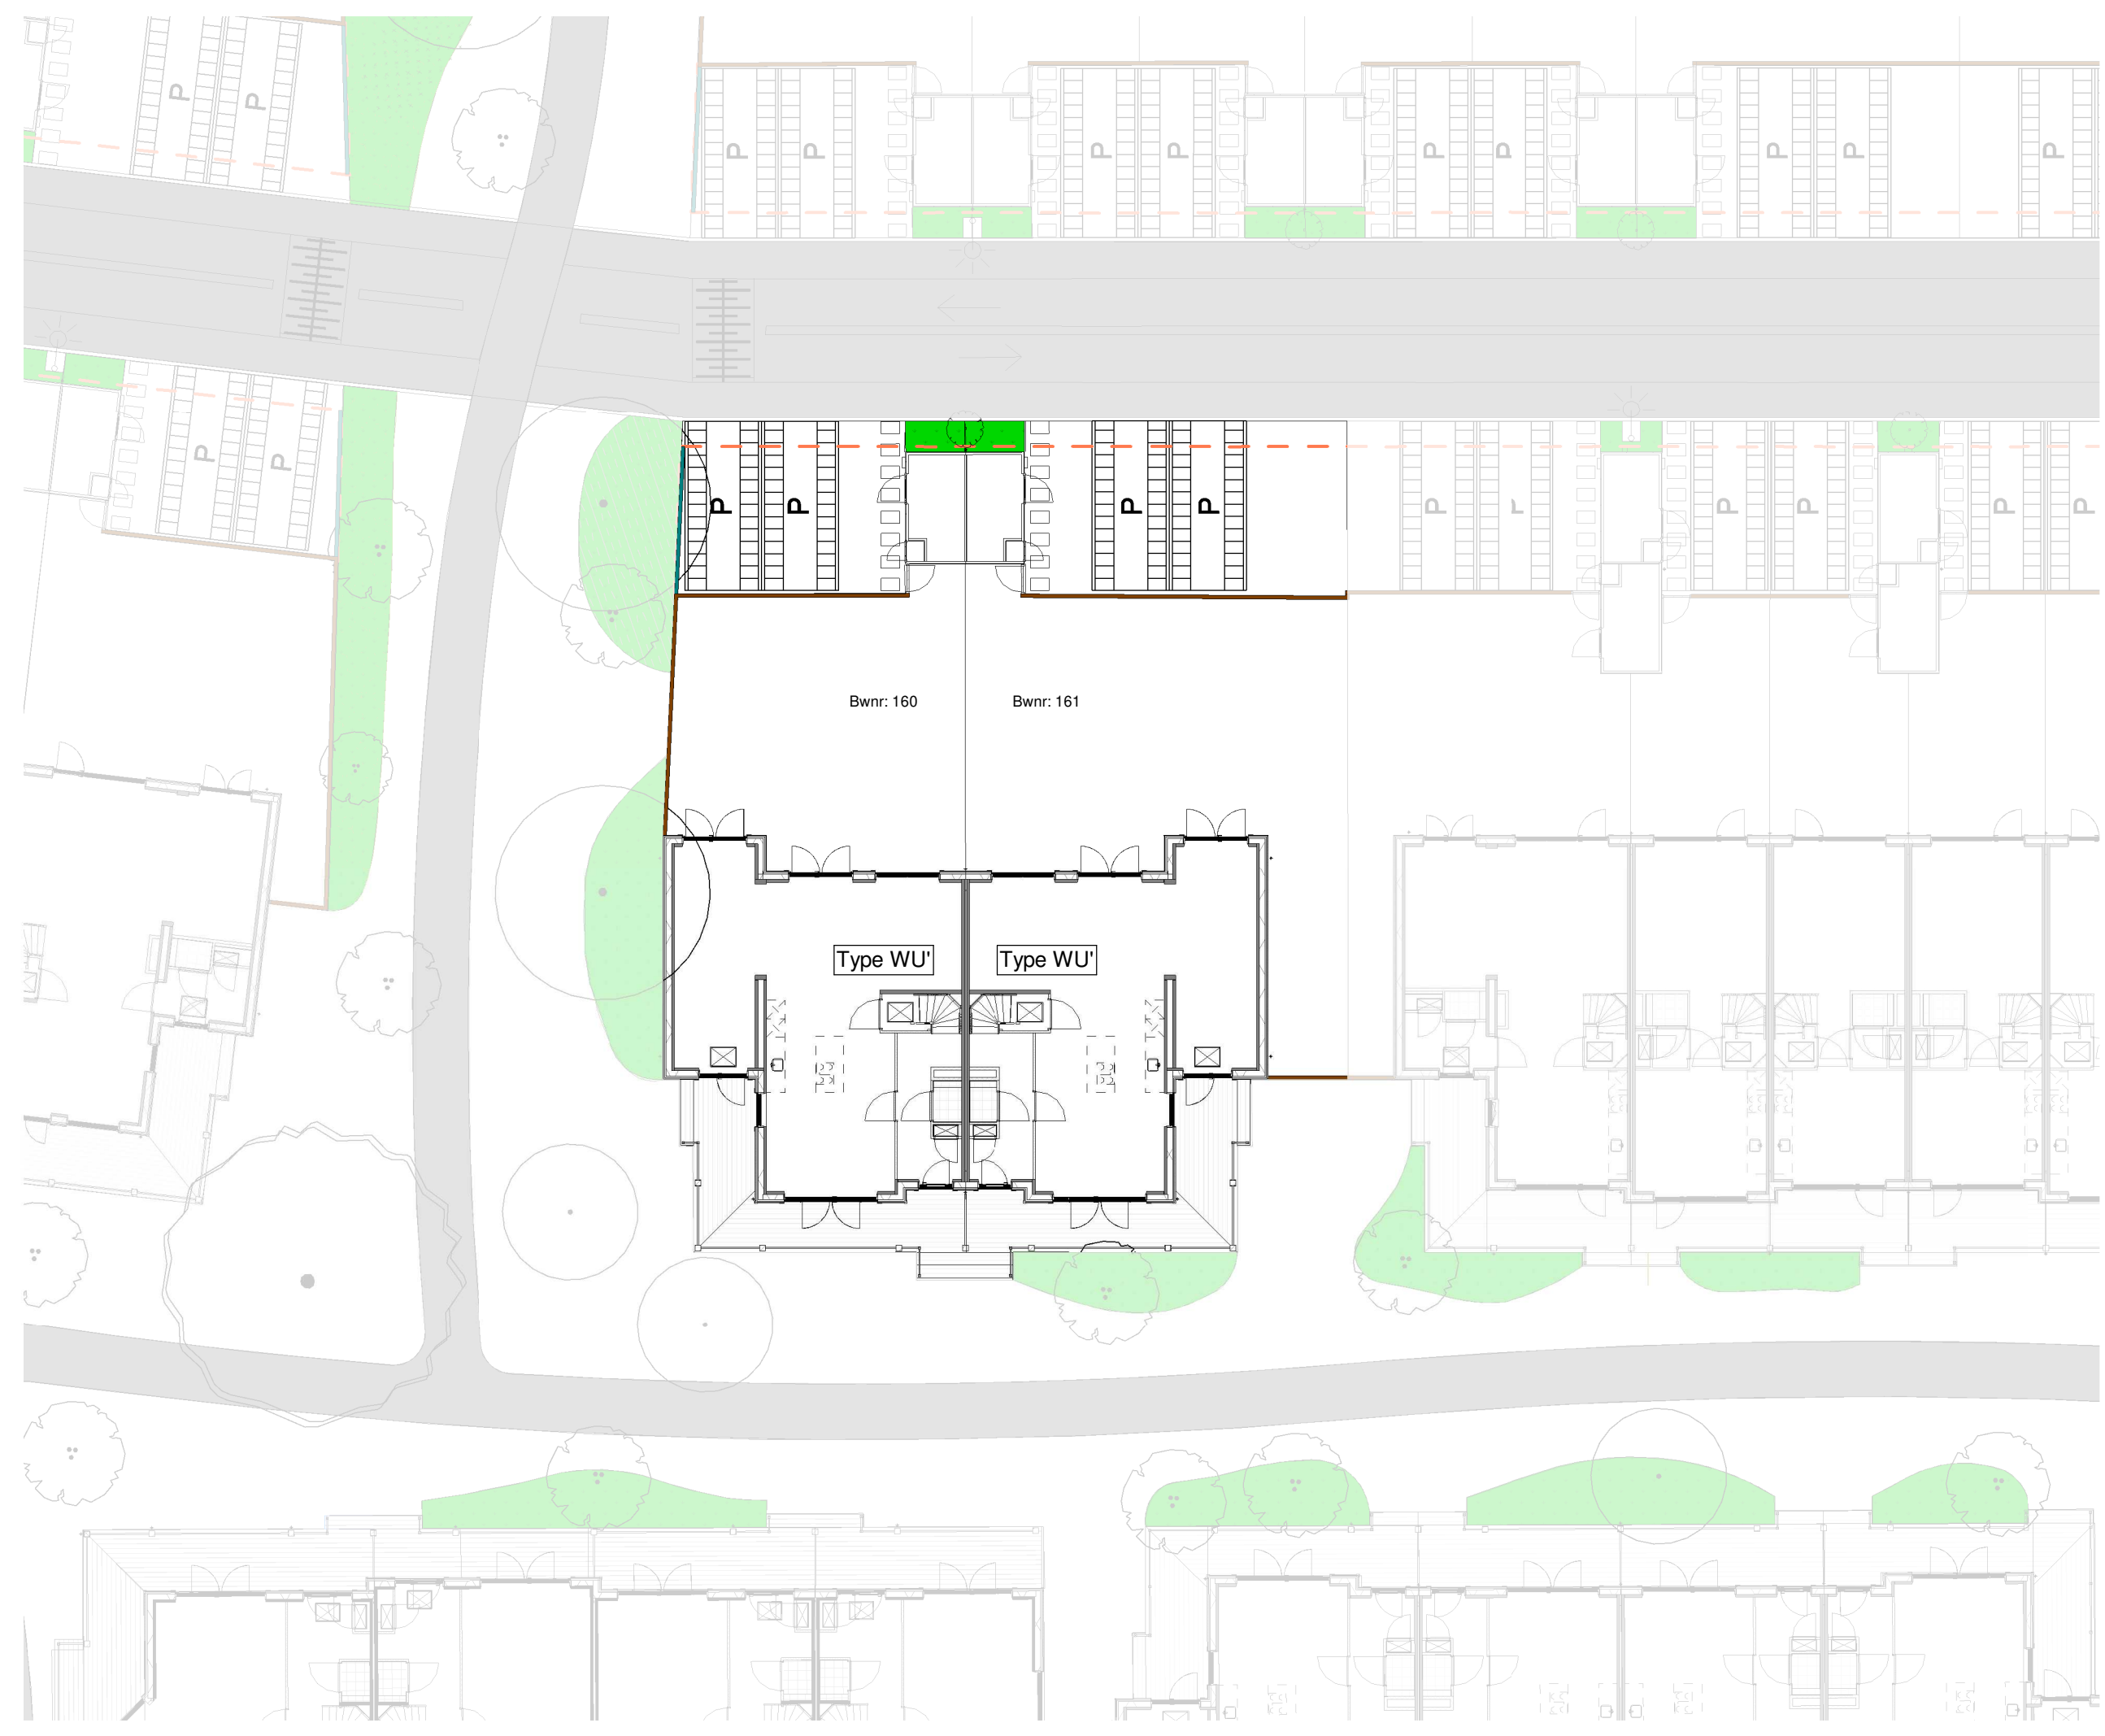


# Renvooi










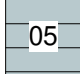
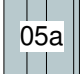







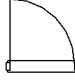






-  - entree woning
-  - parkeervak eigen terrein
-  - haag
-  - gras
-  - trottoir
-  - parkeerplaats
-  - tuinhek ca. 1800 mm hoog
-  - tuinhek ca. 900 mm hoog
-  - poort
-  - pergola

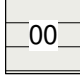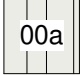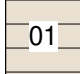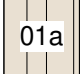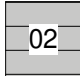Parkeerplekken en posities bomen indicatief

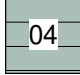
 


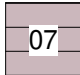

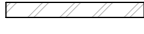 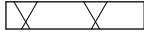

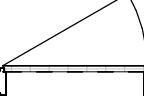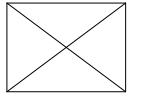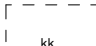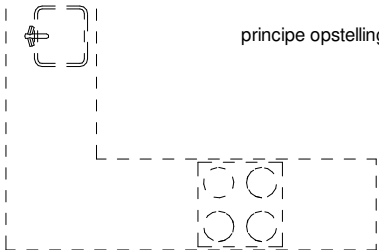






 













 



Tekening: Situatie Blok 35  
Woningtype: WU'  
Bouwnummer: 160 en 161  
Bladnummer: VT-S-35  
Schaal: 1:200  
Datum: 30-05-2024

## Renvooi bouwkundig

	kleuren sidings (00)		kleuren alternerende gevelbekleding (00a)
	kleuren sidings (01)		kleuren alternerende gevelbekleding (01a)
	kleuren sidings (02)		kleuren alternerende gevelbekleding (02a)
	kleuren sidings (03)		
	kleuren sidings (04)		kleuren alternerende gevelbekleding (04a)
	kleuren sidings (05)		kleuren alternerende gevelbekleding (05a)
	kleuren sidings (06)		kleuren alternerende gevelbekleding (06a)
	kleuren sidings (07)		
	dakpannen kleur antraciet		
	entree woning		
	metselwerk		lichtkoepel, 1,2x1,2 m <sup>2</sup>
	isolatie		
	dragende wand		
	niet dragende binnenwand		
	binnendeurkozijn		
	kruipluik		
			
	principe opstelling keukenblok		

## Renvooi installaties

	aansluitpunt licht
	aansluitpunt licht, wand
	centraaldoos met lichtpunt
	armatuur aan de wand
	rookmelder
	aansluitpunt niet bedraad
	verdeelinrichting / meterkast / groepenkast
	beldrukker
	schel
	schakelaar, 1-polig
	werkschakelaar tbv PV-panelen
	schakelaar, 3-polig
	schakelaar, wissel
	schakelaar, kruis
	schakelaar, serie
	wandcontactdoos 1-voudig met beschermingscontact
	wandcontactdoos 2-voudig met beschermingscontact, verticaal
	wandcontactdoos 2-voudig met beschermingscontact
	thermostaatleiding, bedraad
	mechanische ventilatie-unit incl. warmteterugwinunit
	plafond inblaasventiel mechanische ventilatie
	plafond uitblaasventiel mechanische ventilatie
	wand uitblaasventiel mechanische ventilatie
	verdelers vloerverwarming
	vloerverwarming
	elektrische radiator
	kanalen in het zicht
	zonnewering
	onbenoemde ruimte volgens krijtstreepmethode
	opstelplaats wasmachine
	opstelplaats wasdroger

### Disclaimer

De op deze tekeningen aangegeven maten zijn circa maten in millimeters en tussen de wanden / vloeren gemeten, waarbij geen rekening is gehouden met enige wandafwerking, plinten, aftimmering, ect. In verband met de nauwkeurige uitwerking van details, constructie, maatvoering, materialen e.d. kunnen er kleine afwijkingen ontstaan ten opzichte van de nu vermelde gegevens. Deze geringe afwijkingen geven geen aanleiding tot verrekening. Aan de op deze tekening aangegeven maten kunnen derhalve geen rechten worden ontleend. De op deze tekeningen aangegeven maatvoering is niet geschikt voor opdrachten aan derden door koper(s). De posities van aansluitingen en installatie onderdelen zijn indicatief op tekening aangegeven. De exacte aantallen en posities zullen na berekening in het werk door de installateurs worden bepaald en kunnen afwijken van deze tekening.



Tekening: Renvooi blok 35


Woningtype: WU'

Bouwnummer: 160, 161

Bladnummer: VT-35-00

Schaal: -


Datum: 30-05-2024

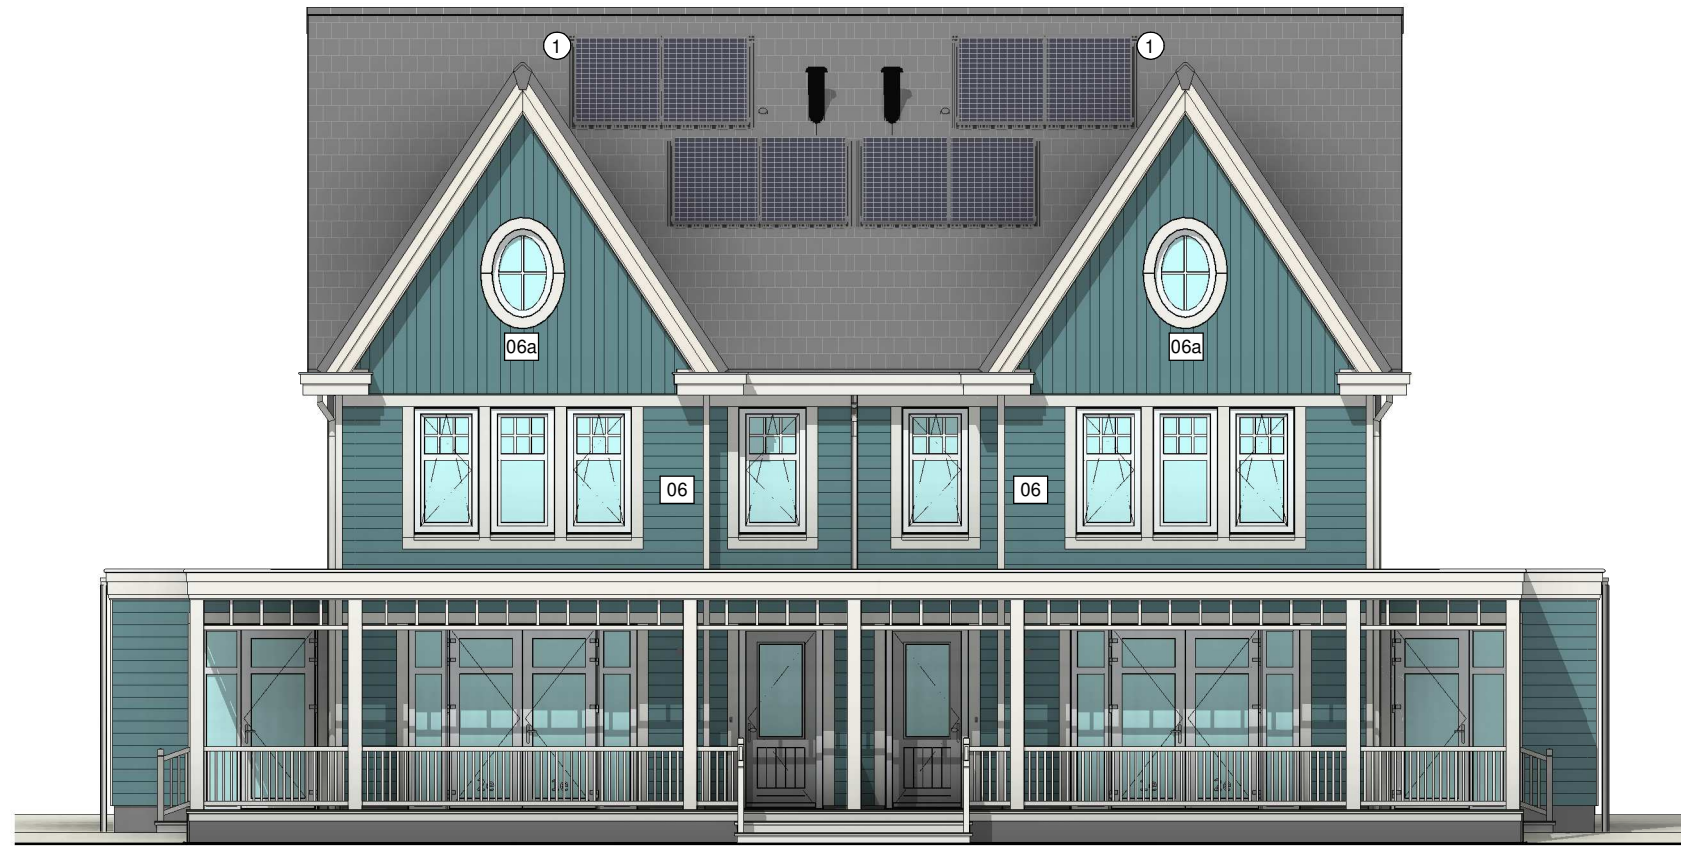

Type: WU accent  
bwnr: 160

Type: WU accent  
bwnr: 161

Voorgevel

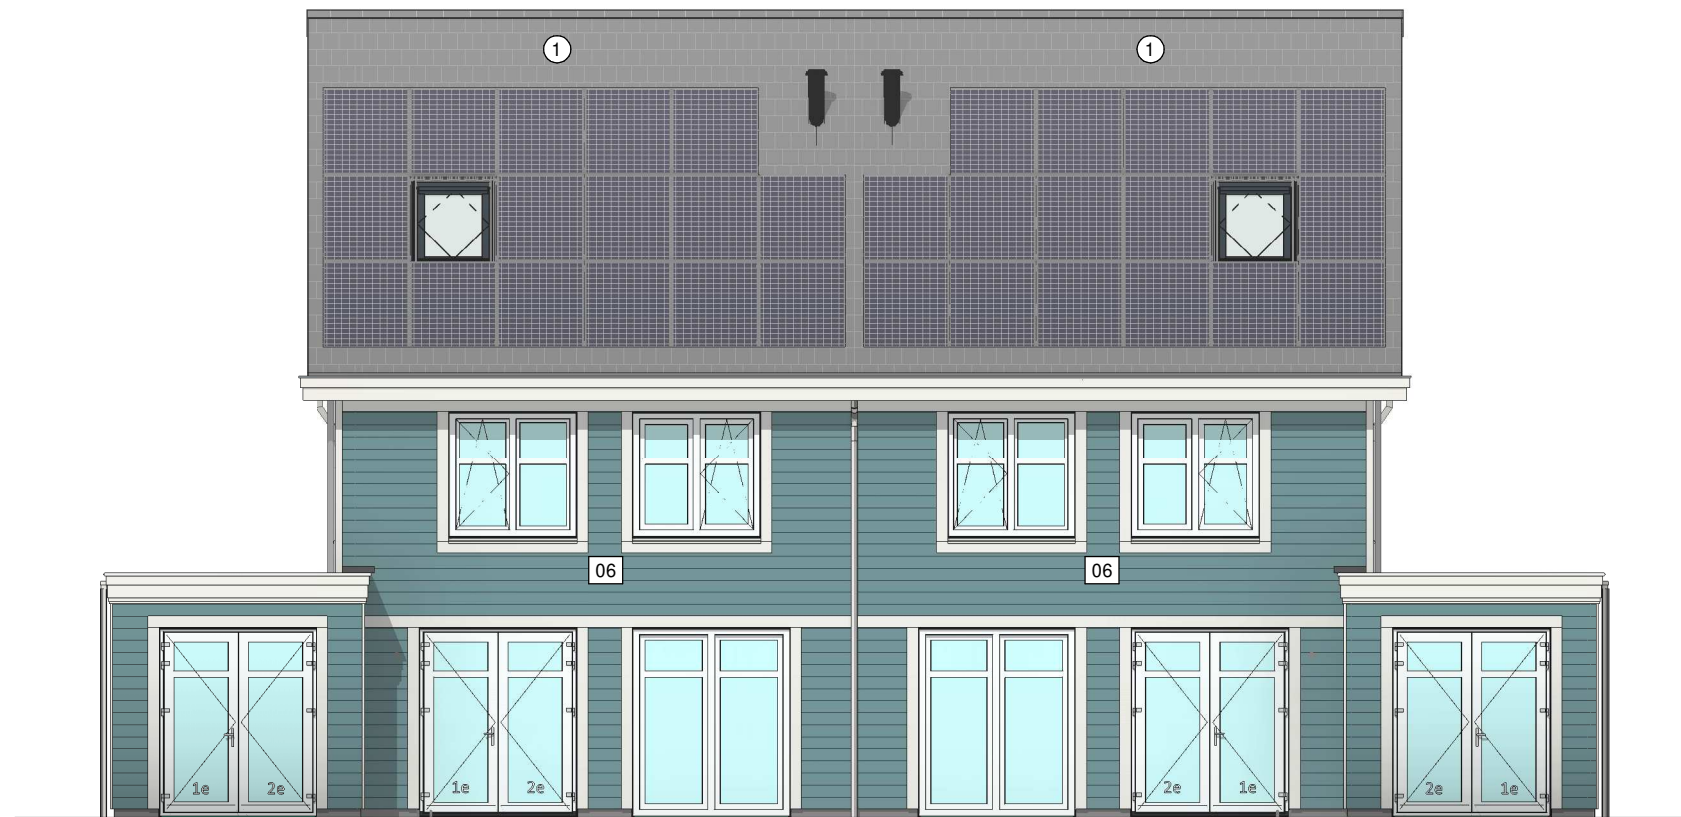

Type: WU accent  
bwnr: 161

Type: WU accent  
bwnr: 160

Achtergevel



Tekening: Gevel blok 35


Woningtype: WU'

Bouwnummer: 160, 161

Bladnummer: VT-35-00a


Schaal: 1:100

Datum: 30-05-2024

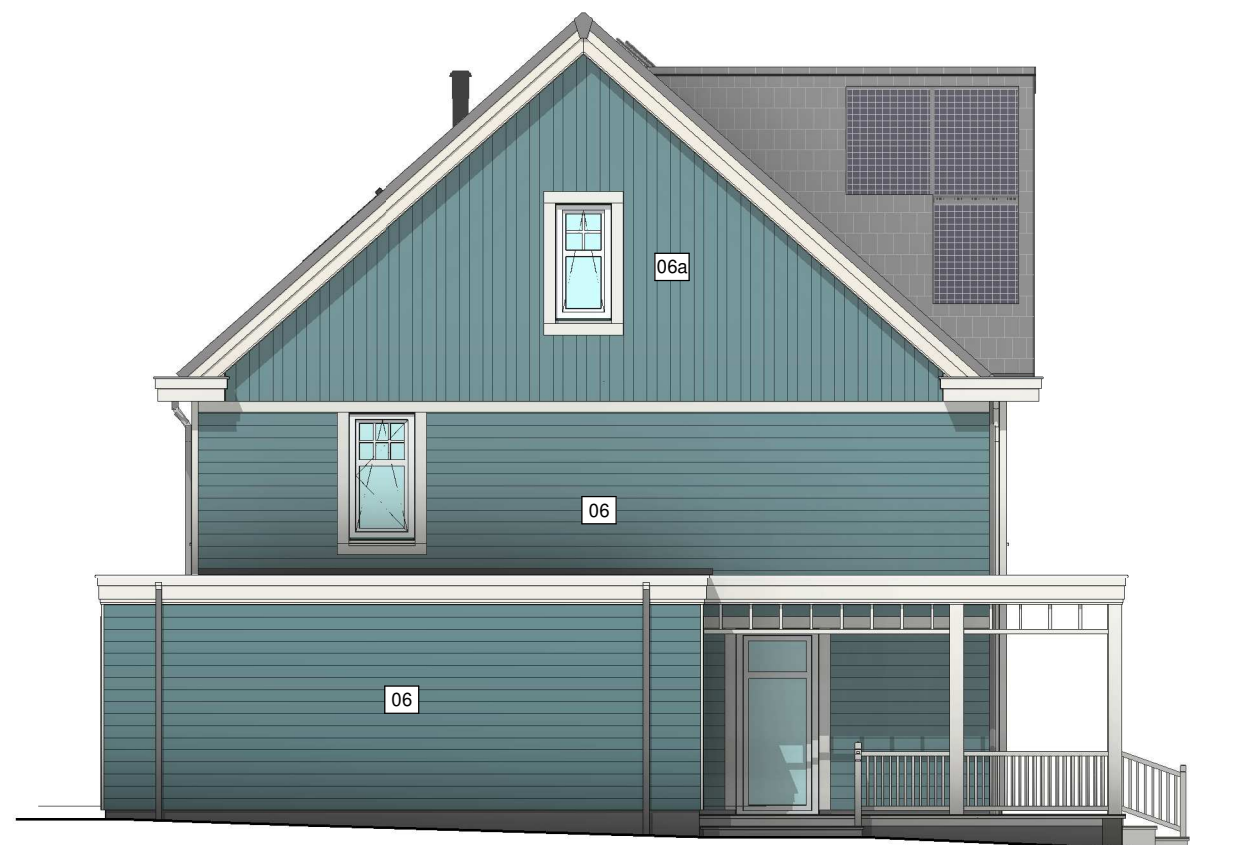

Type: WU accent  
bwnr: 160

Linker zijgevel

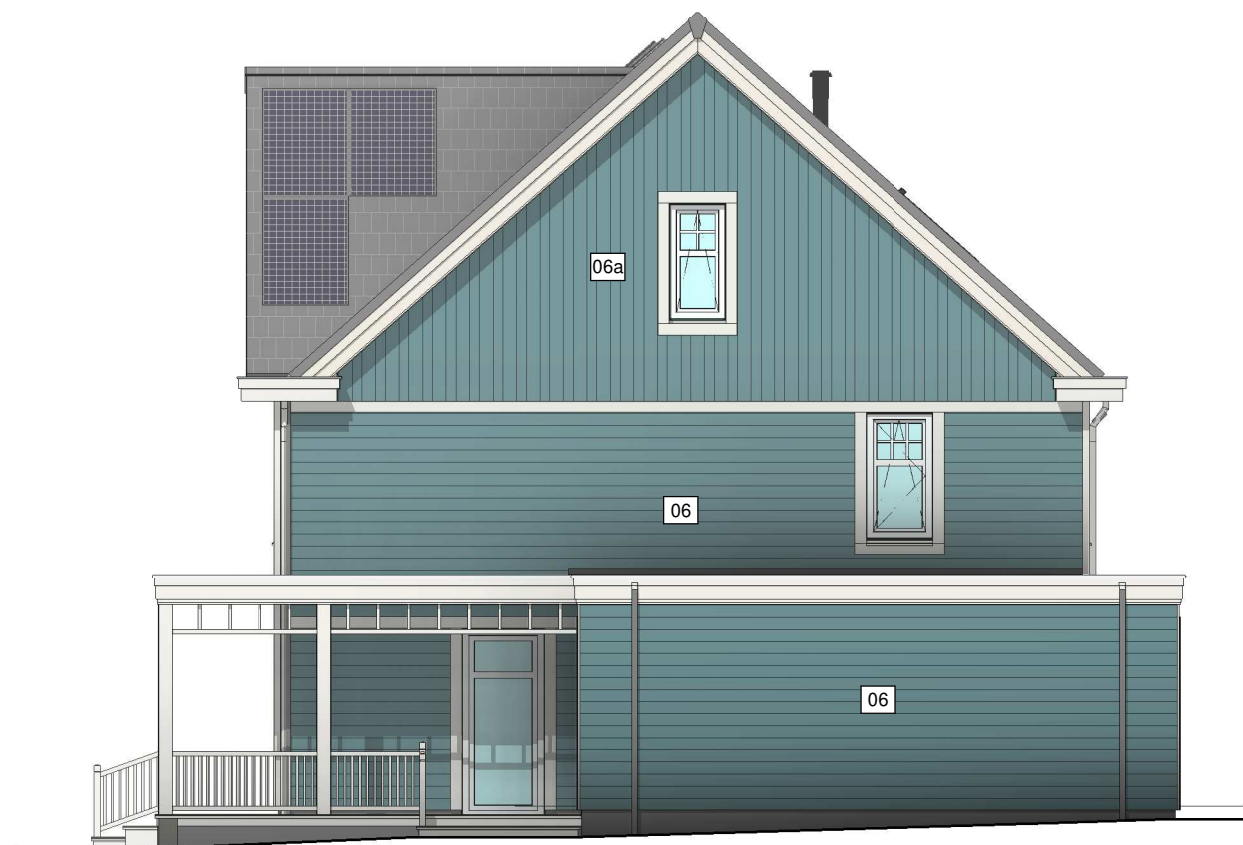

Type: WU accent  
bwnr: 161

Rechter zijgevel



Tekening: Zijgevels blok 35

Woningtype: WU'


Bouwnummer: 160, 161

Bladnummer: VT-35-00b


Schaal: 1:100

Datum: 30-05-2024




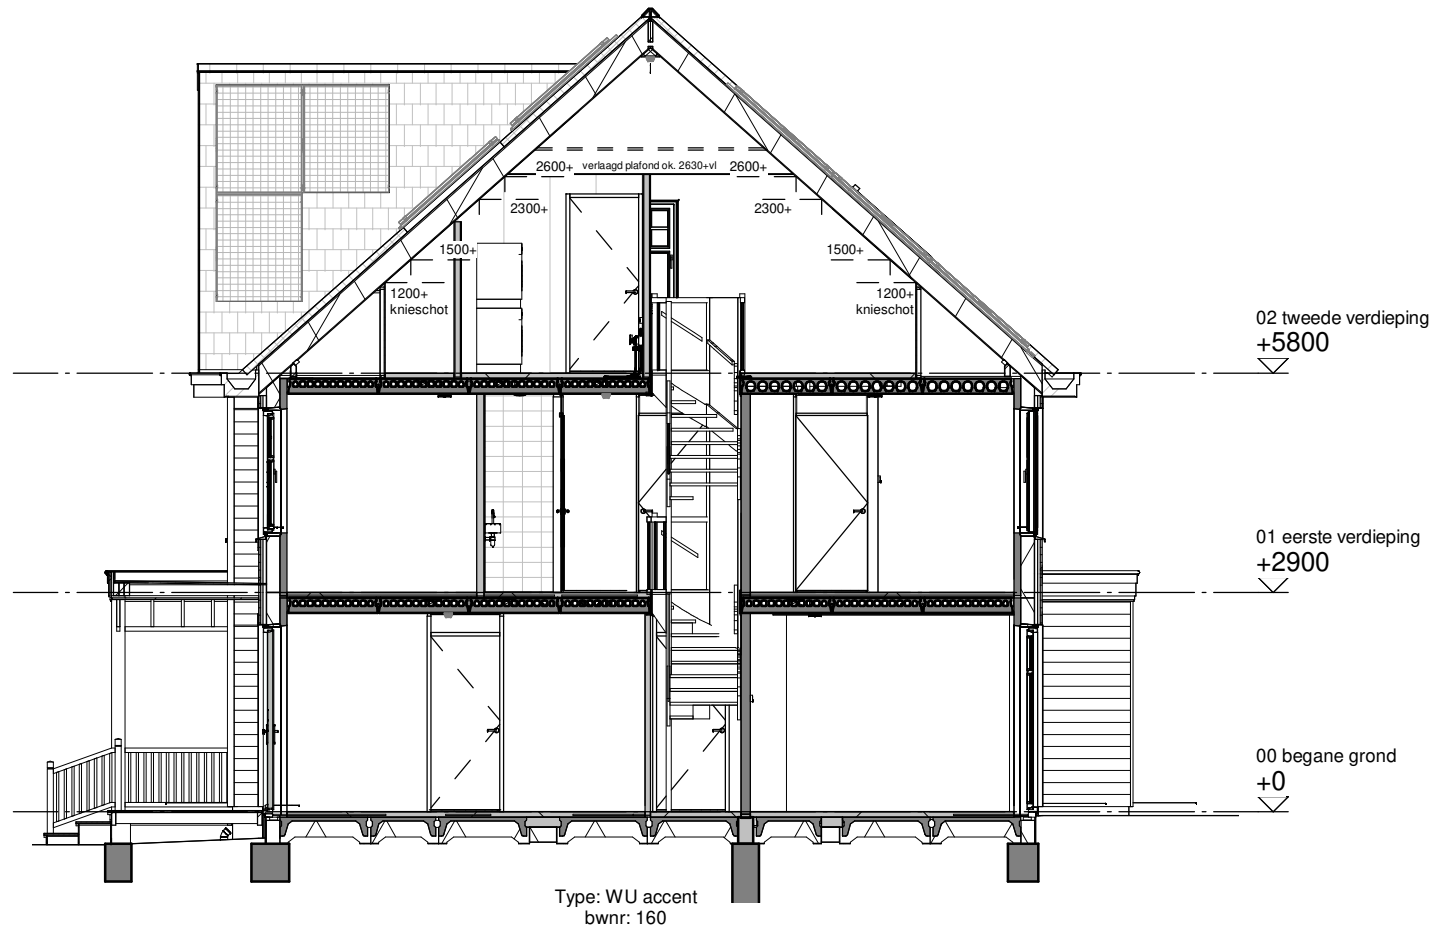

Doorsnede A

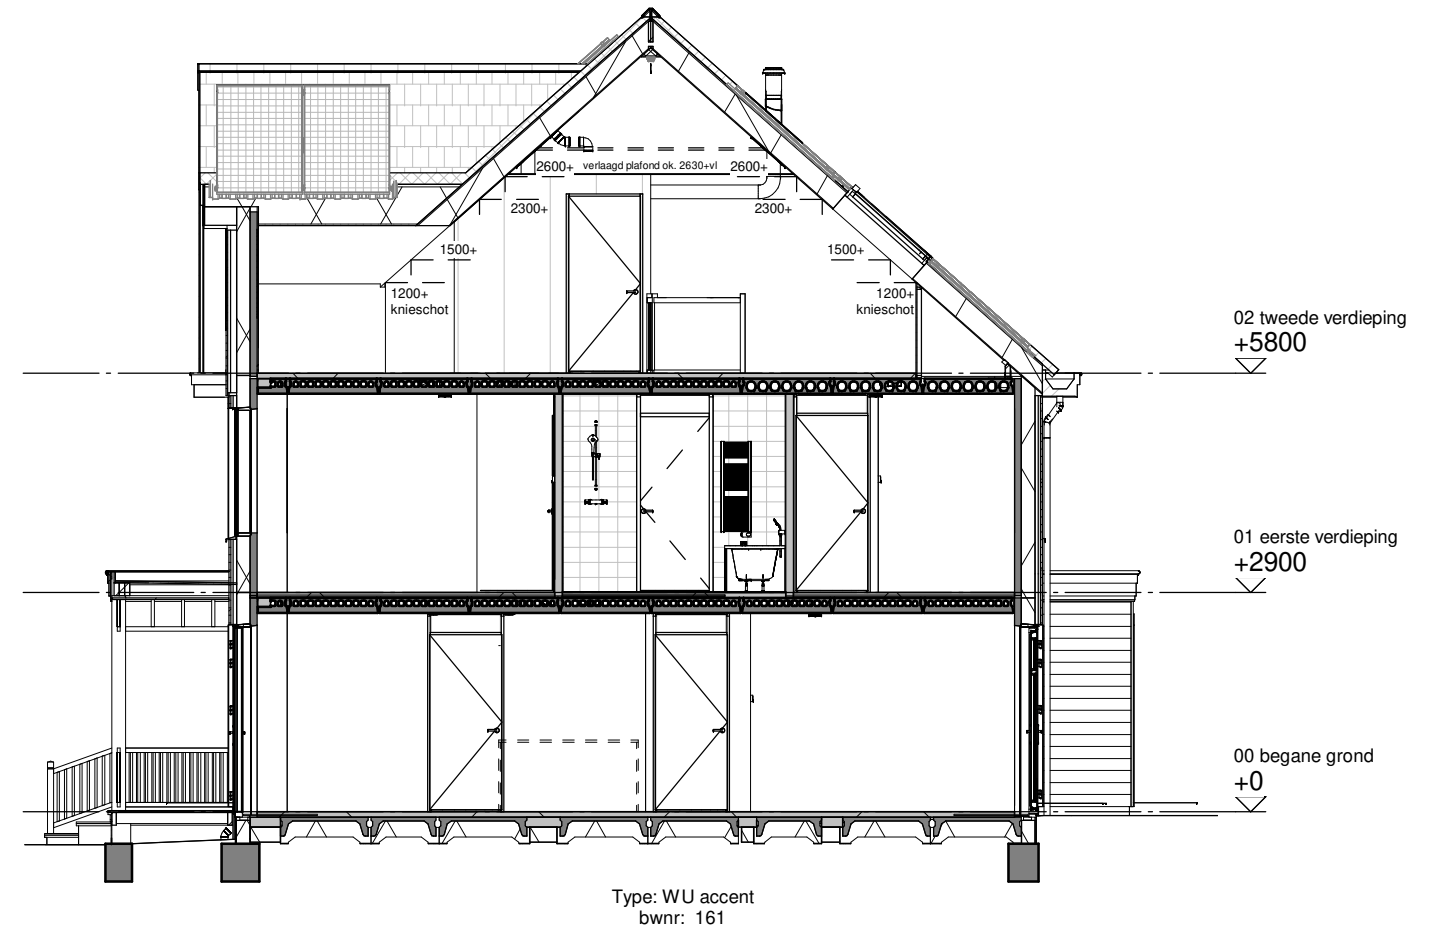

Doorsnede B

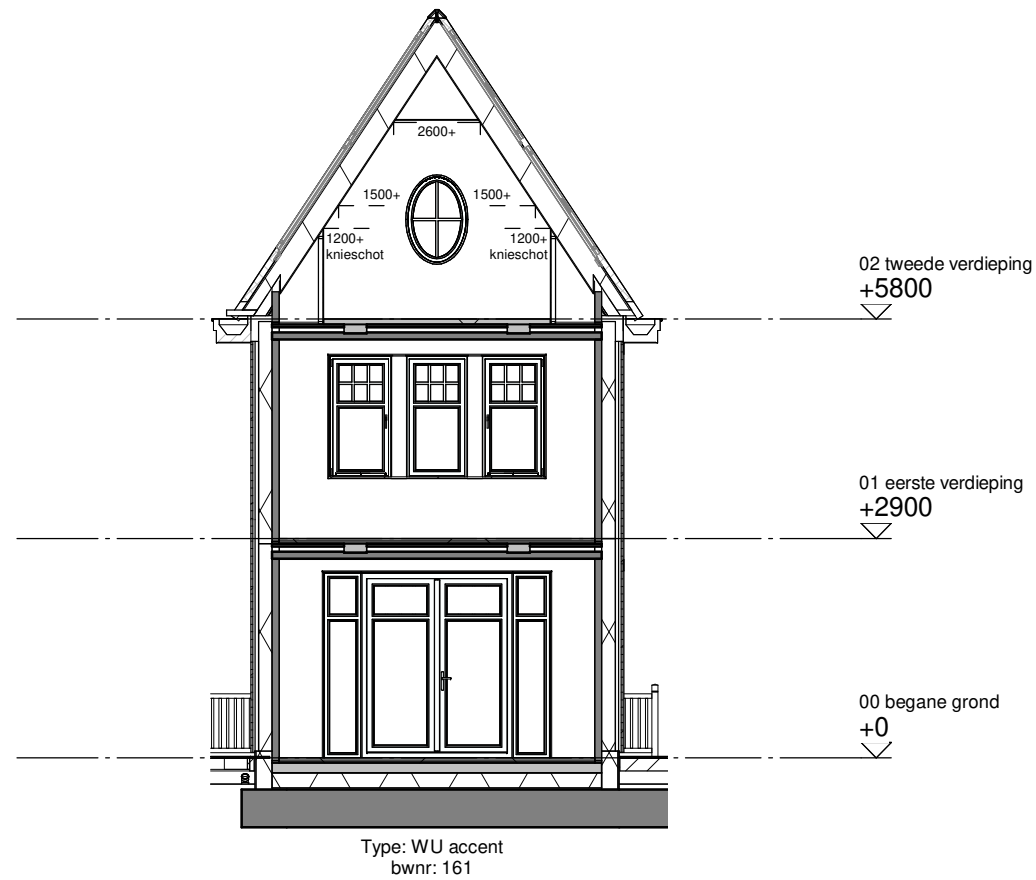

Doorsnede C



Tekening: Doorsneden blok 35


Woningtype: WU'

Bouwnummer: 160, 161


Bladnummer: VT-35-00c

Schaal: 1:100

Datum: 30-05-2024

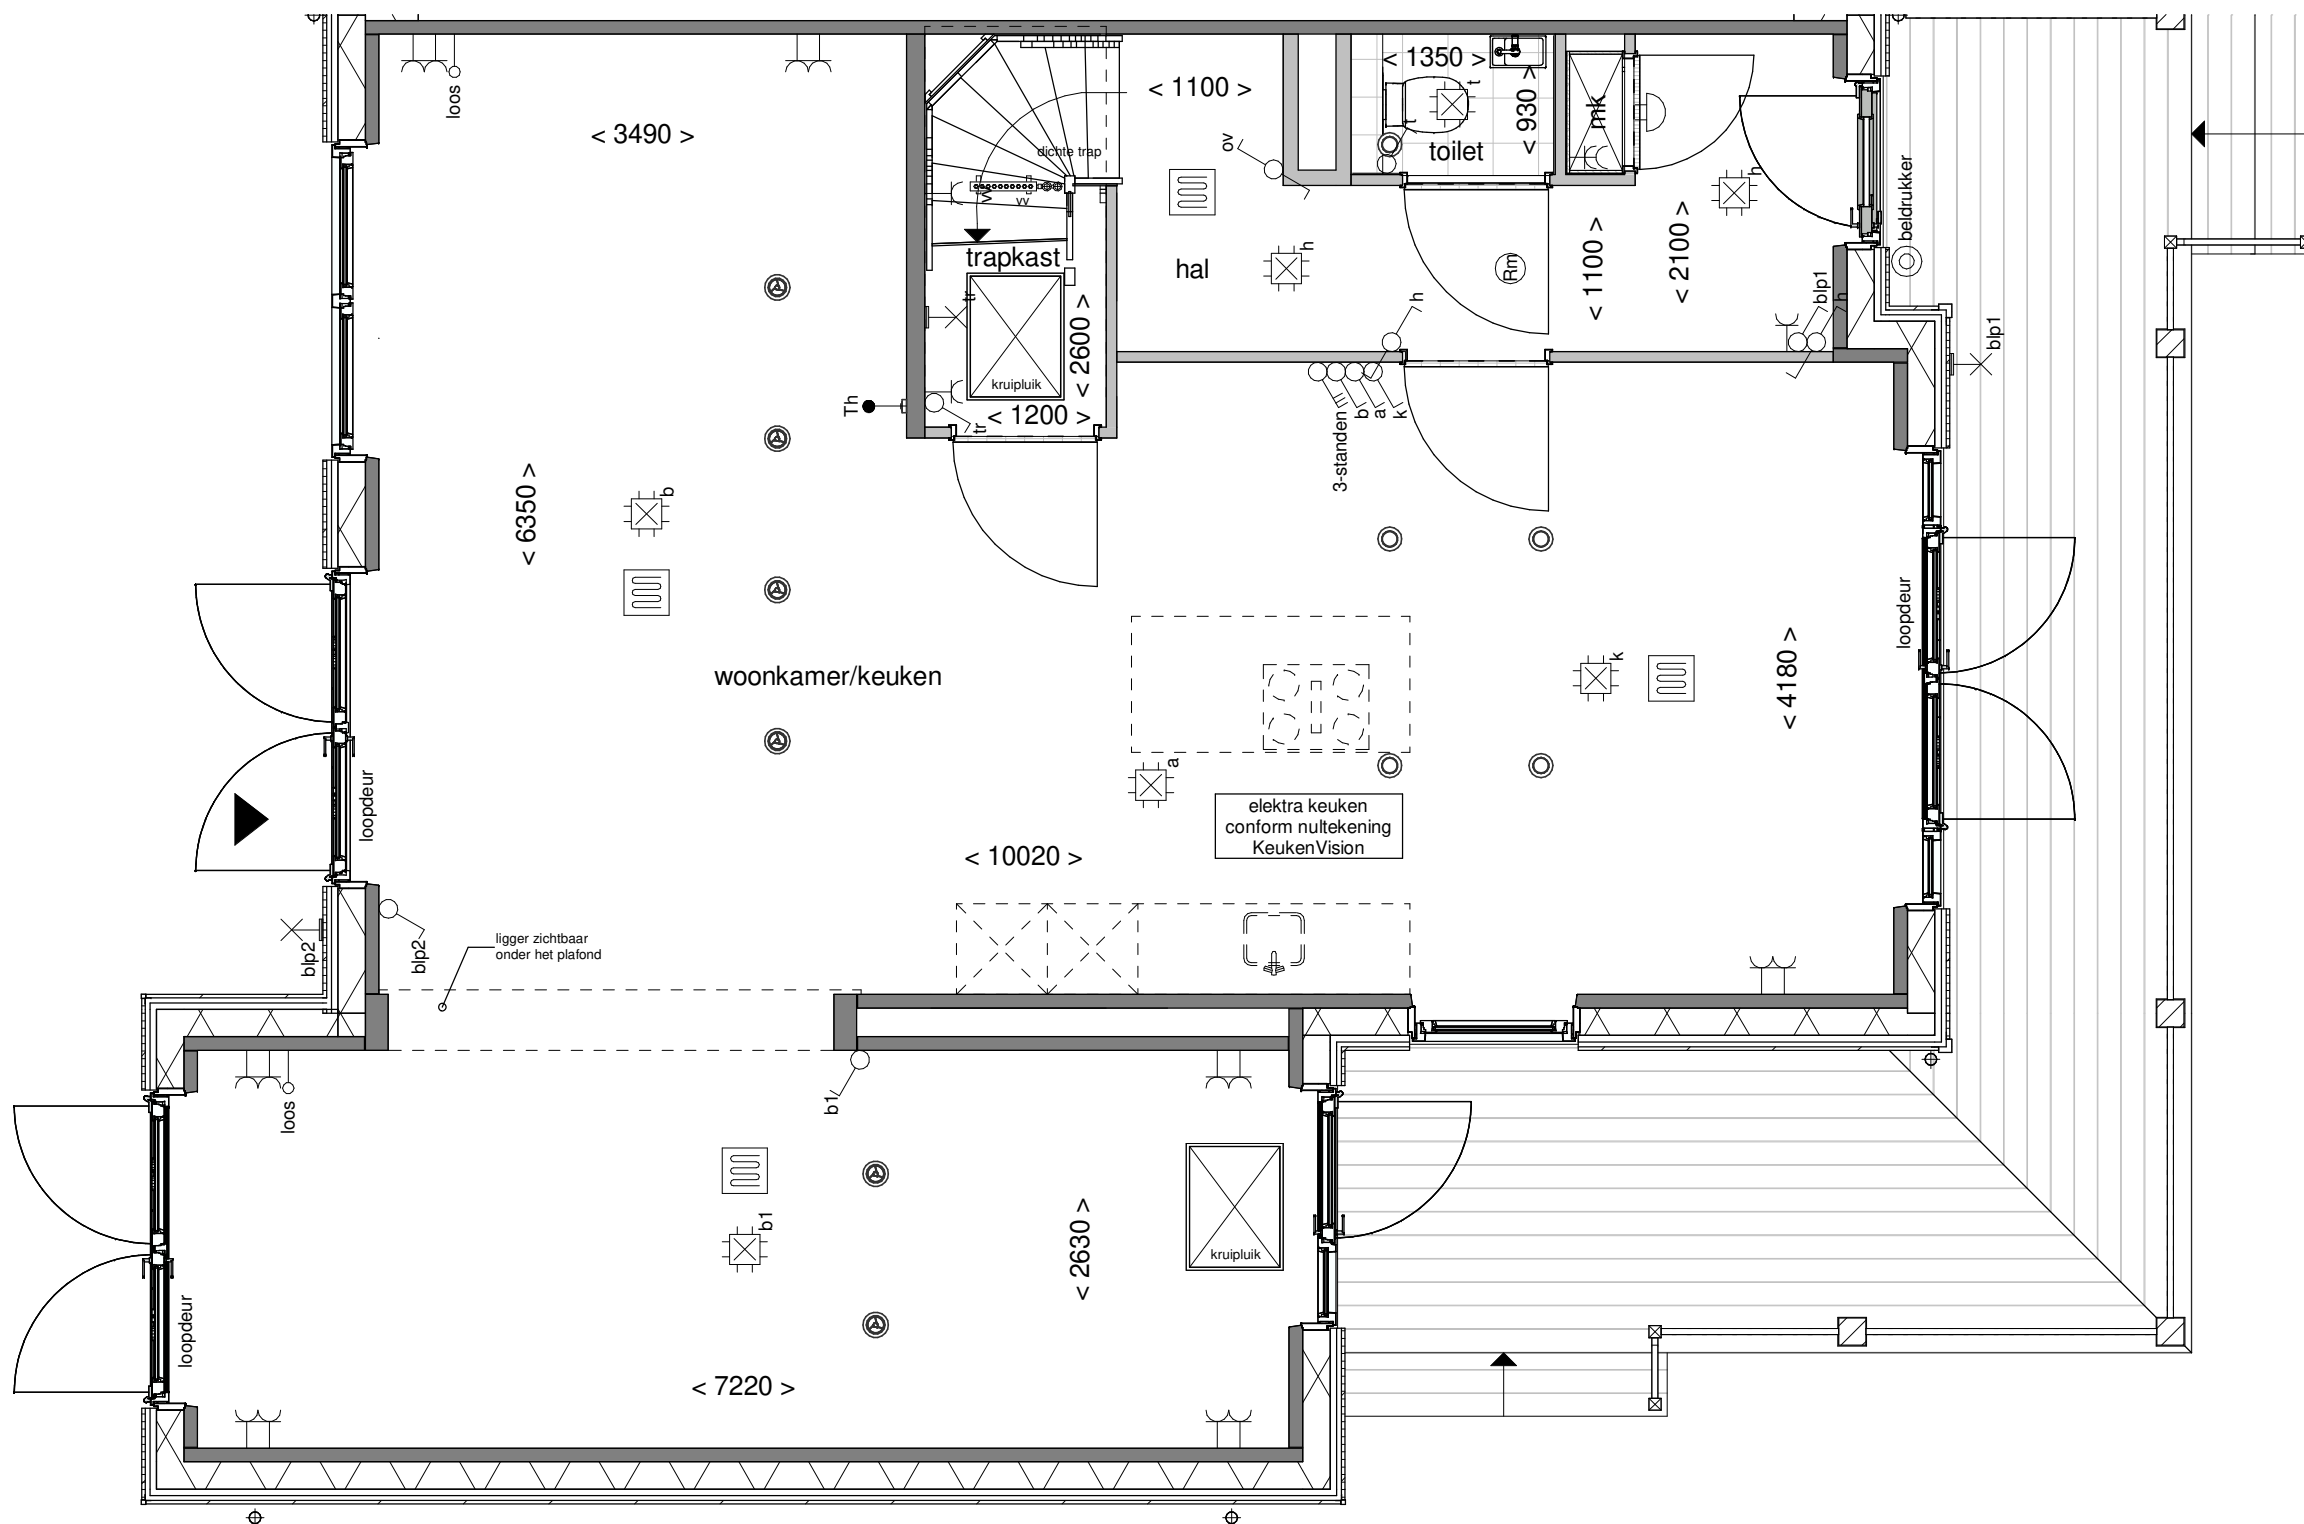

Tekening: Begane grond  
 Woningtype: WU'  
 Bouwnummer: 160  
 Bladnummer: VT-35-160a  
 Schaal: 1:50  
 Datum: 30-05-2024

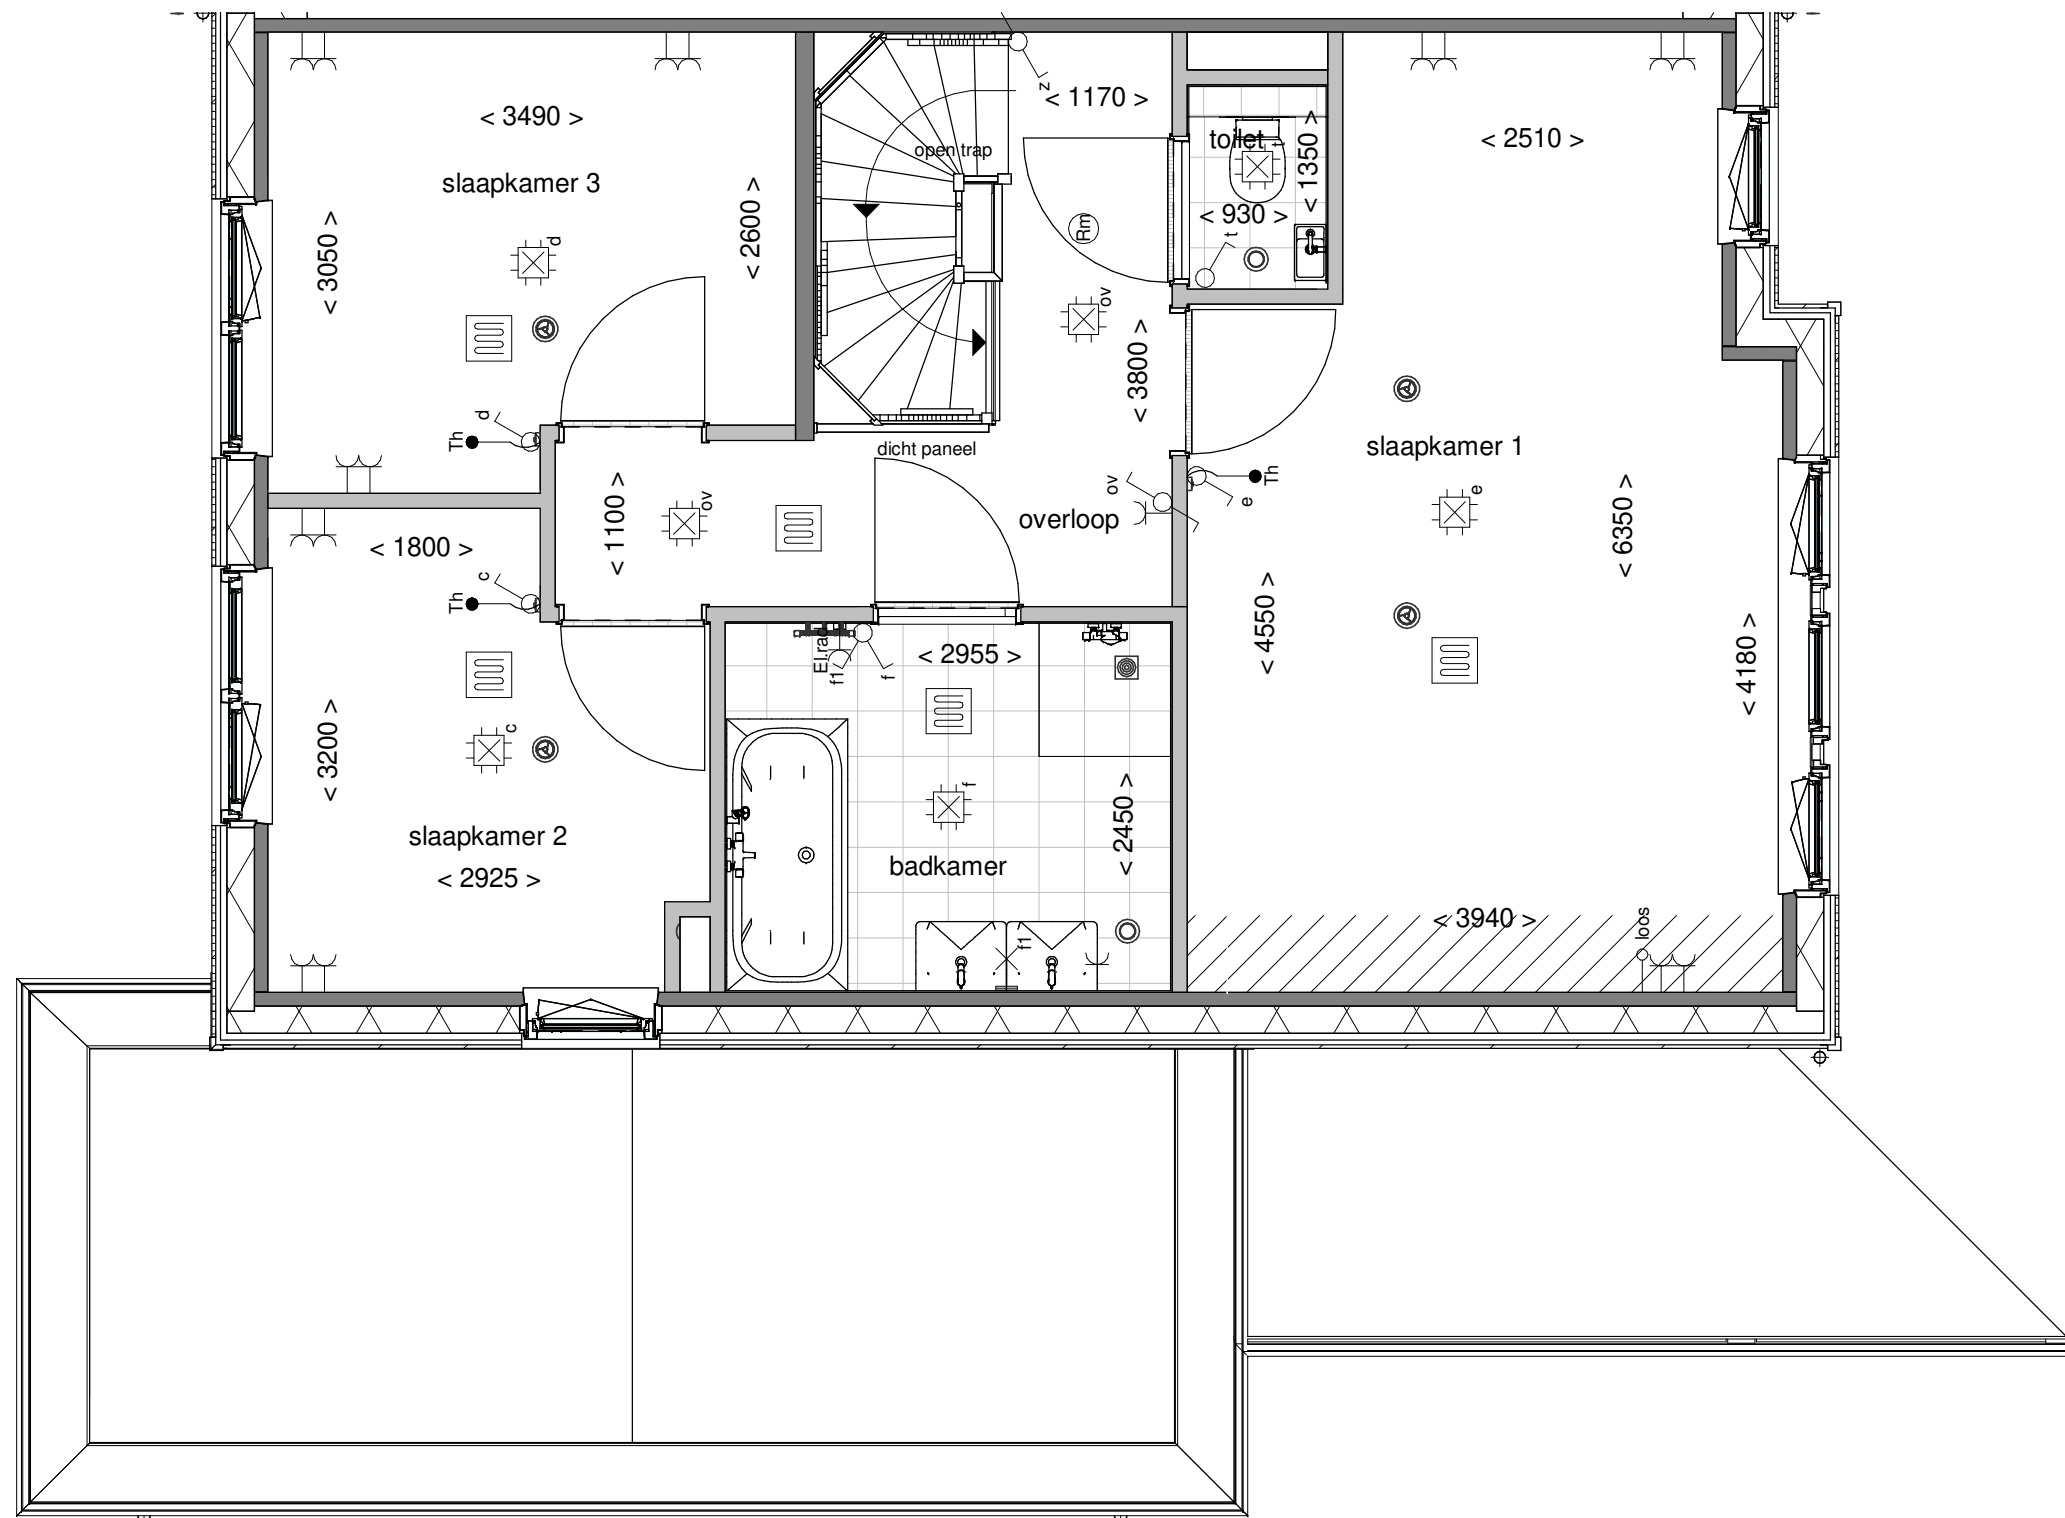

Tekening: Eerste verdieping


Woningtype: WU'

Bouwnummer: 160

Bladnummer: VT-35-160b

Schaal: 1:50

Datum: 30-05-2024

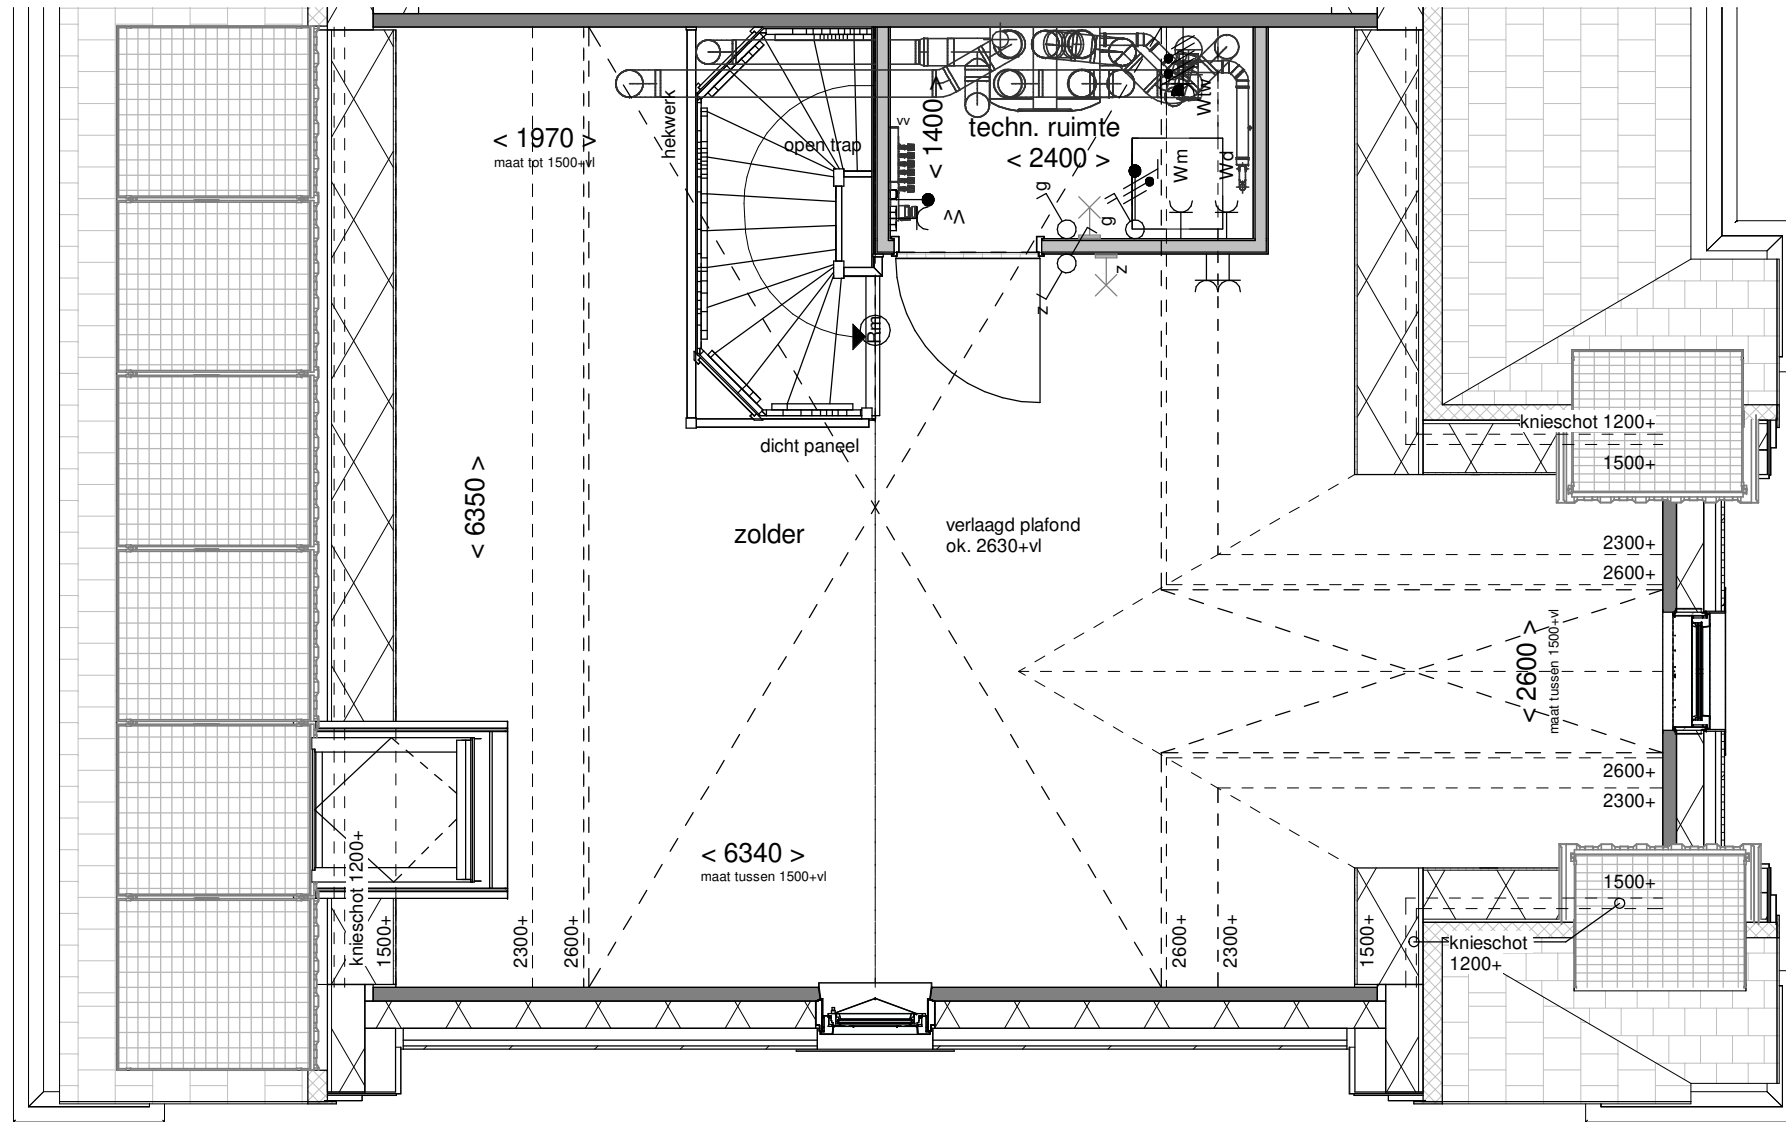

Tekening: Tweede verdieping

Woningtype: WU'


Bouwnummer: 160

Bladnummer: VT-35-160c

Schaal: 1:50

Datum: 30-05-2024



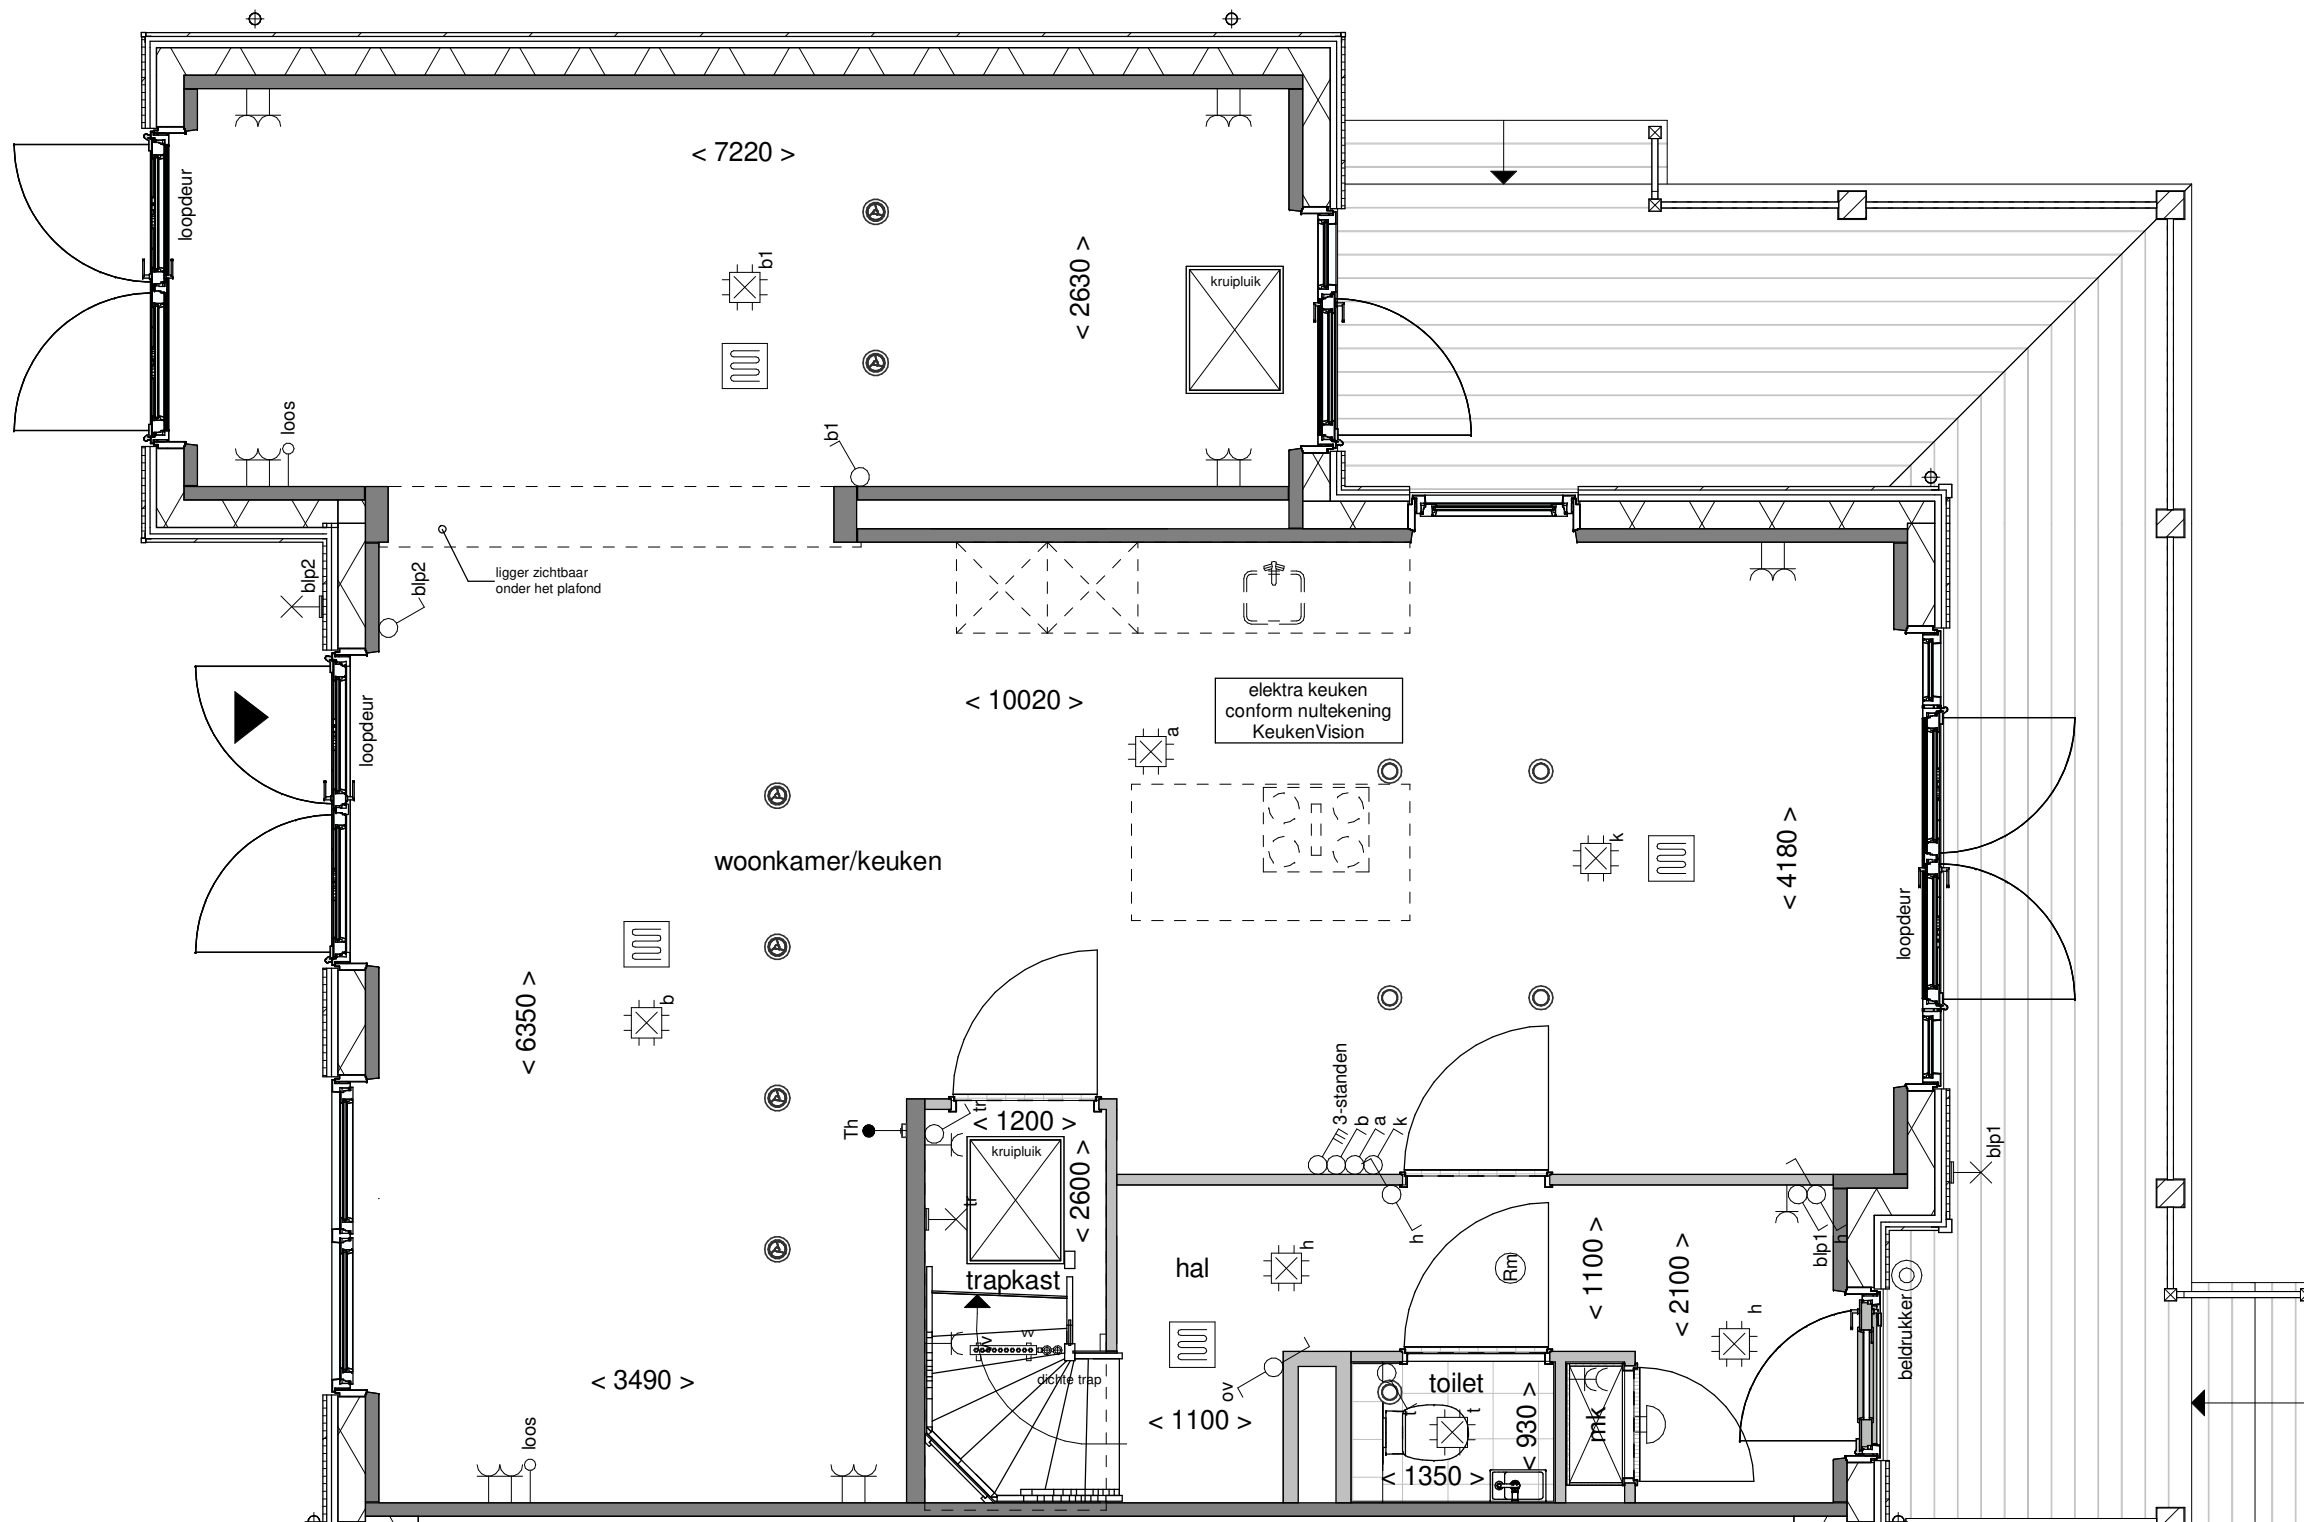

Tekening: Begane grond


Woningtype: WU'

Bouwnummer: 161

Bladnummer: VT-35-161a

Schaal: 1:50

Datum: 30-05-2024

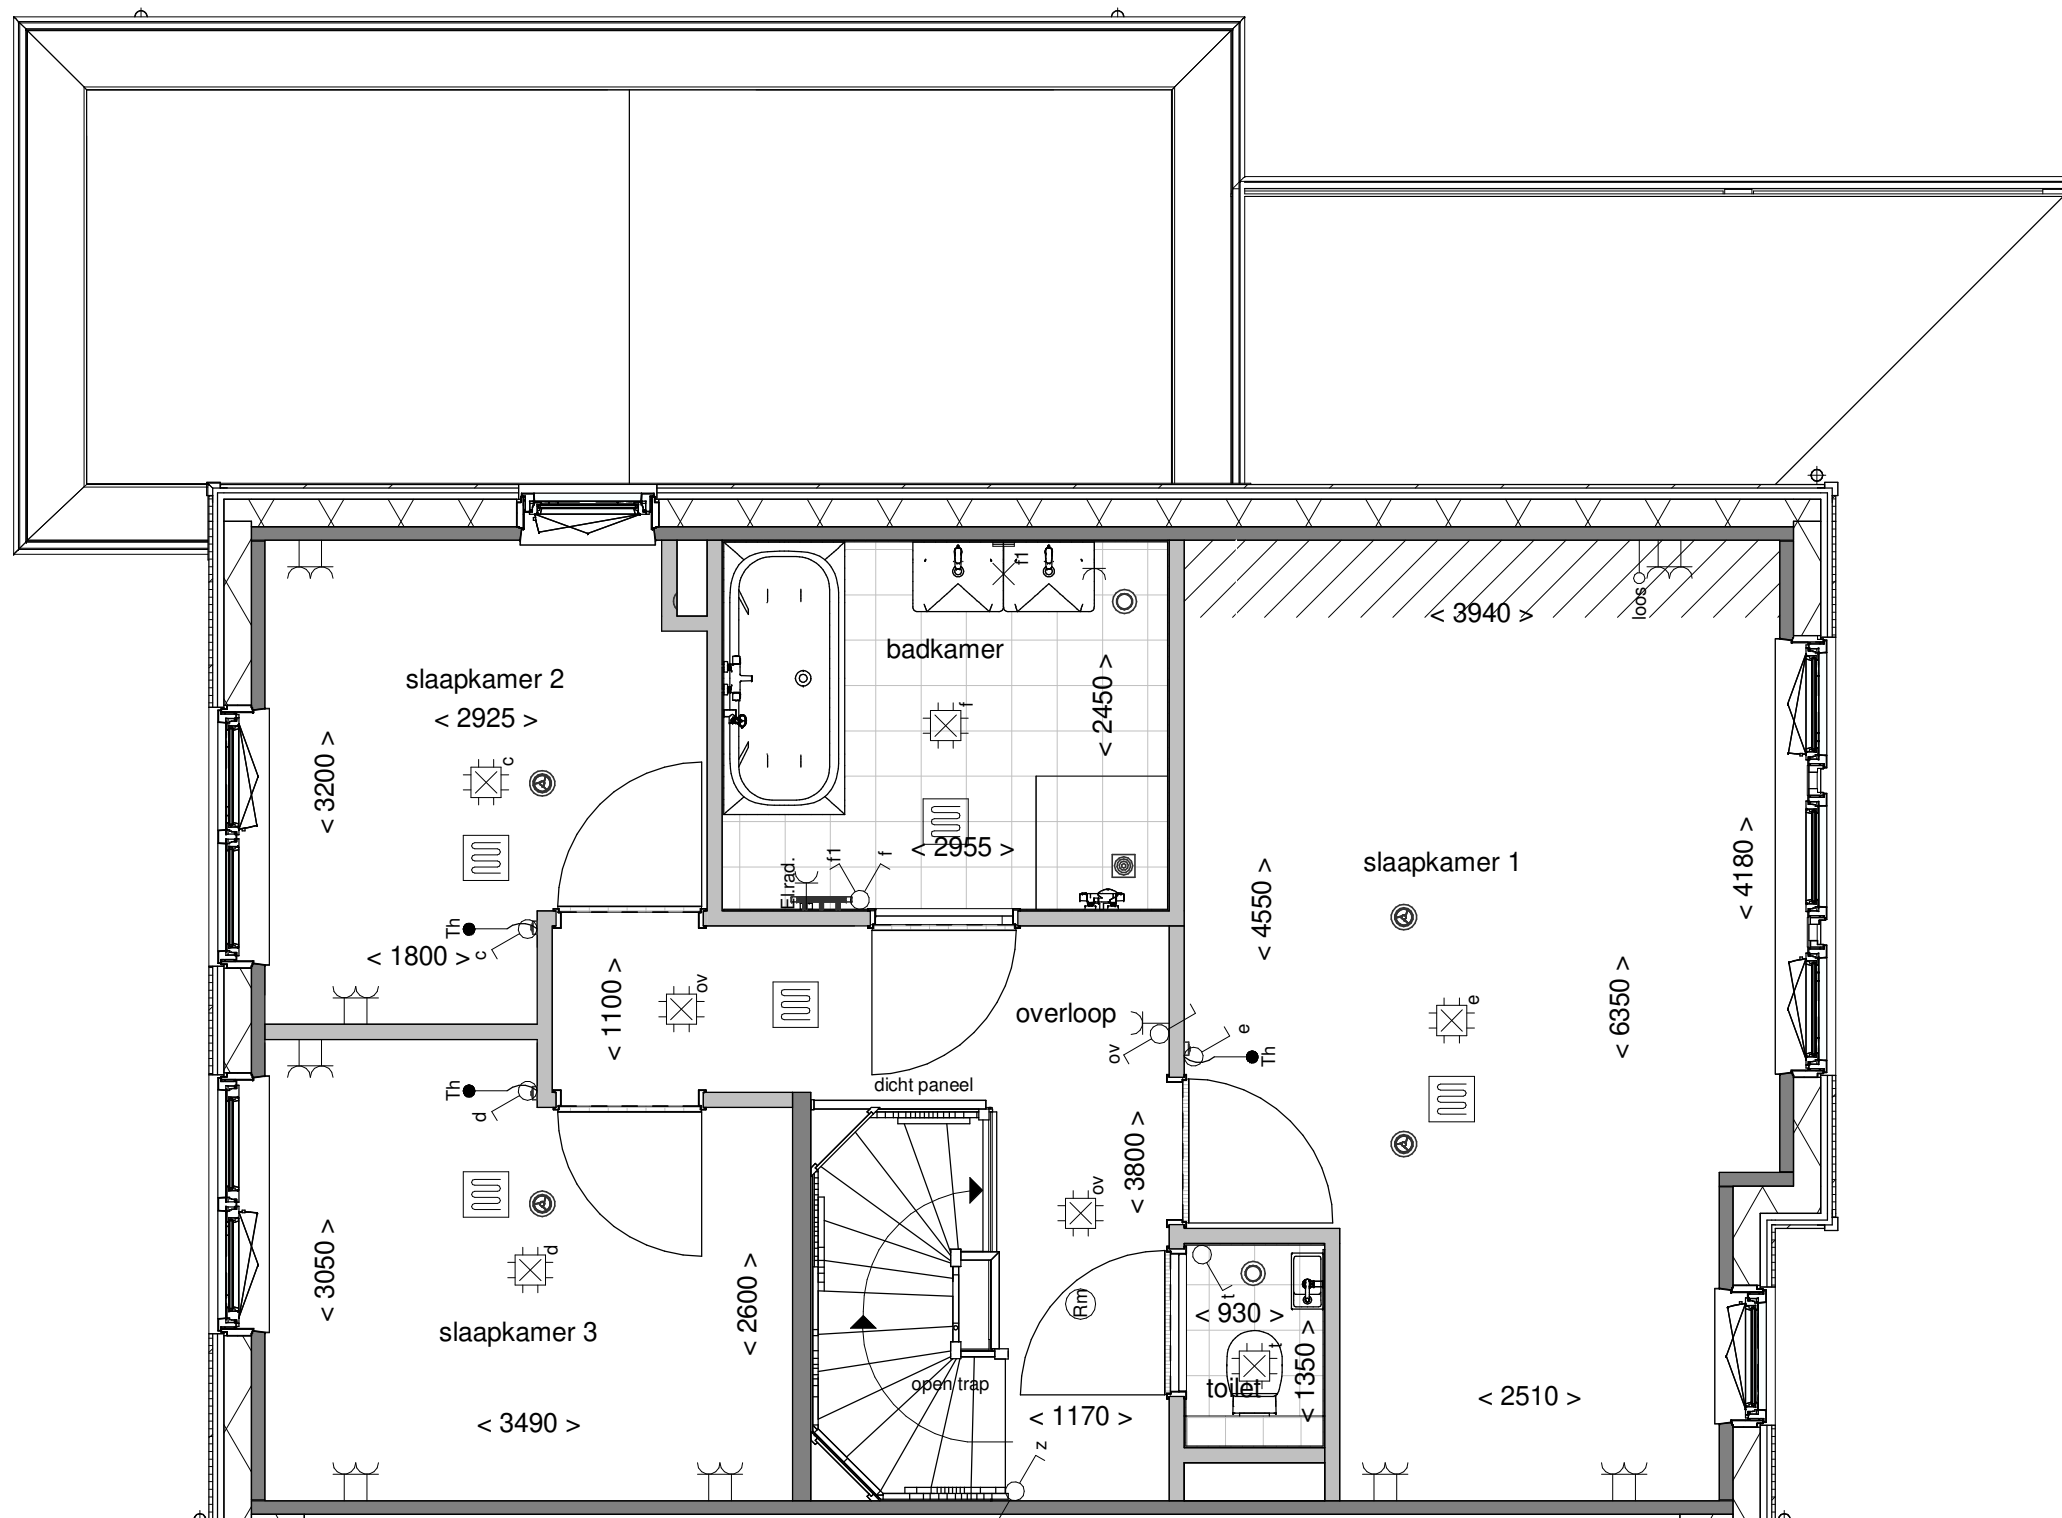

Tekening: Eerste verdieping

---

Woningtype: WU'

---

Bouwnummer: 161

---


Bladnummer: VT-35-161b

---

Schaal: 1:50

---

Datum: 30-05-2024

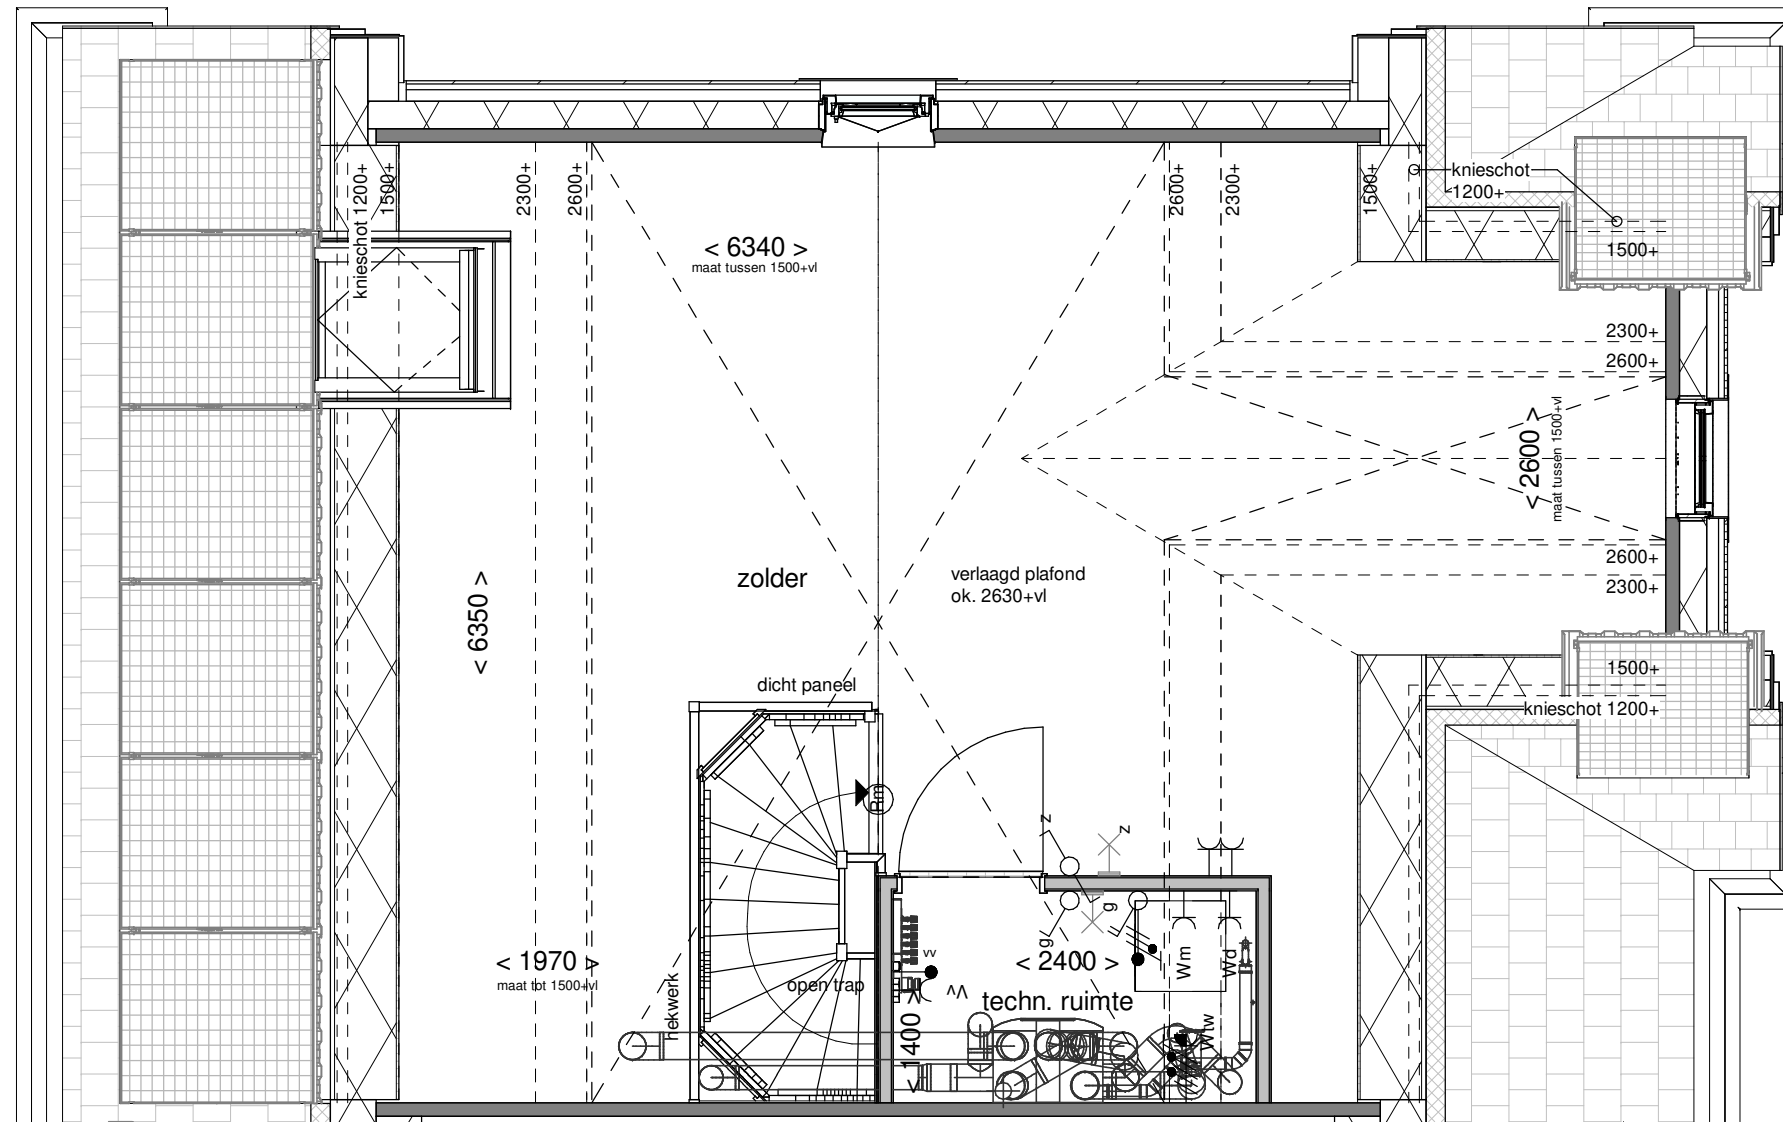

Tekening: Tweede verdieping

Woningtype: WU'

Bouwnummer: 161

Bladnummer: VT-35-161c

Schaal: 1:50


Datum: 30-05-2024



Voorgevel



Rechter zijgevel

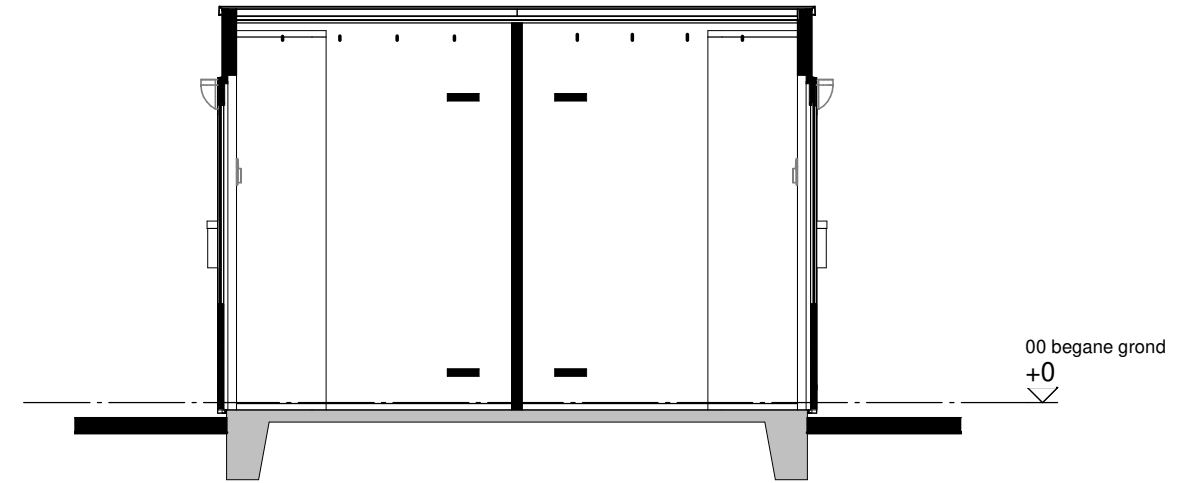

Doorsnede A-A




Achtergevel



Linker zijgevel


 


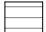

### Renvooi


 houten delen       houten wanden

### Disclaimer

De op deze tekening aangegeven maten zijn circa maten in millimeters en tussen de wanden / vloeren gemeten, waarbij geen rekening is gehouden met enige wandafwerking, plinten, aftimmering, ect. In verband met de nauwkeurige uitwerking van details, constructie, maatvoering, materialen e.d. kunnen er kleine afwijkingen ontstaan ten opzichte van de nu vermelde gegevens. Deze geringe afwijkingen geven geen aanleiding tot verrekening. Aan de op deze tekening aangegeven maten kunnen derhalve geen rechten worden ontleend. De op deze tekening aangegeven maatvoering is niet geschikt voor opdrachten aan derden door koper(s). De posities van aansluitingen en installatie onderdelen zijn indicatief op tekening aangegeven. De exacte aantallen en posities zullen na berekening in het werk door de installateurs worden bepaald en kunnen afwijken van deze tekening.

### Installaties

-  - enkelpolige schakelaar
-  - dubbele wandcontactdoos
-  - lichtpunt buiten incl. armatuur
-  - lichtpunt aan wand
-  - beldrukker
-  - brievenbus

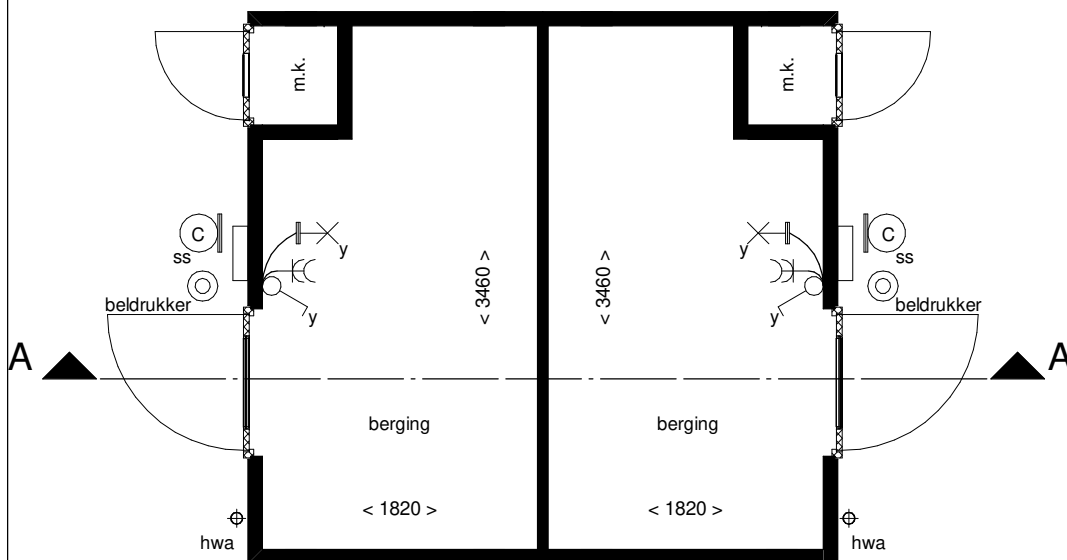

Plattegrond

Van toepassing bij bouwnummer:  
105 t/m 116, 118 t/m 121, 128 t/m 141 en 150 t/m 161



Tekening: **Berging dubbel 1**

Woningtype: -

Bouwnummer: -

Bladnummer: VT-00-01

Schaal: 1:50

Datum: 30-05-2024