


Type: XU
bwnr: 206

Type: XU accent
bwnr: 207

Voorgevel

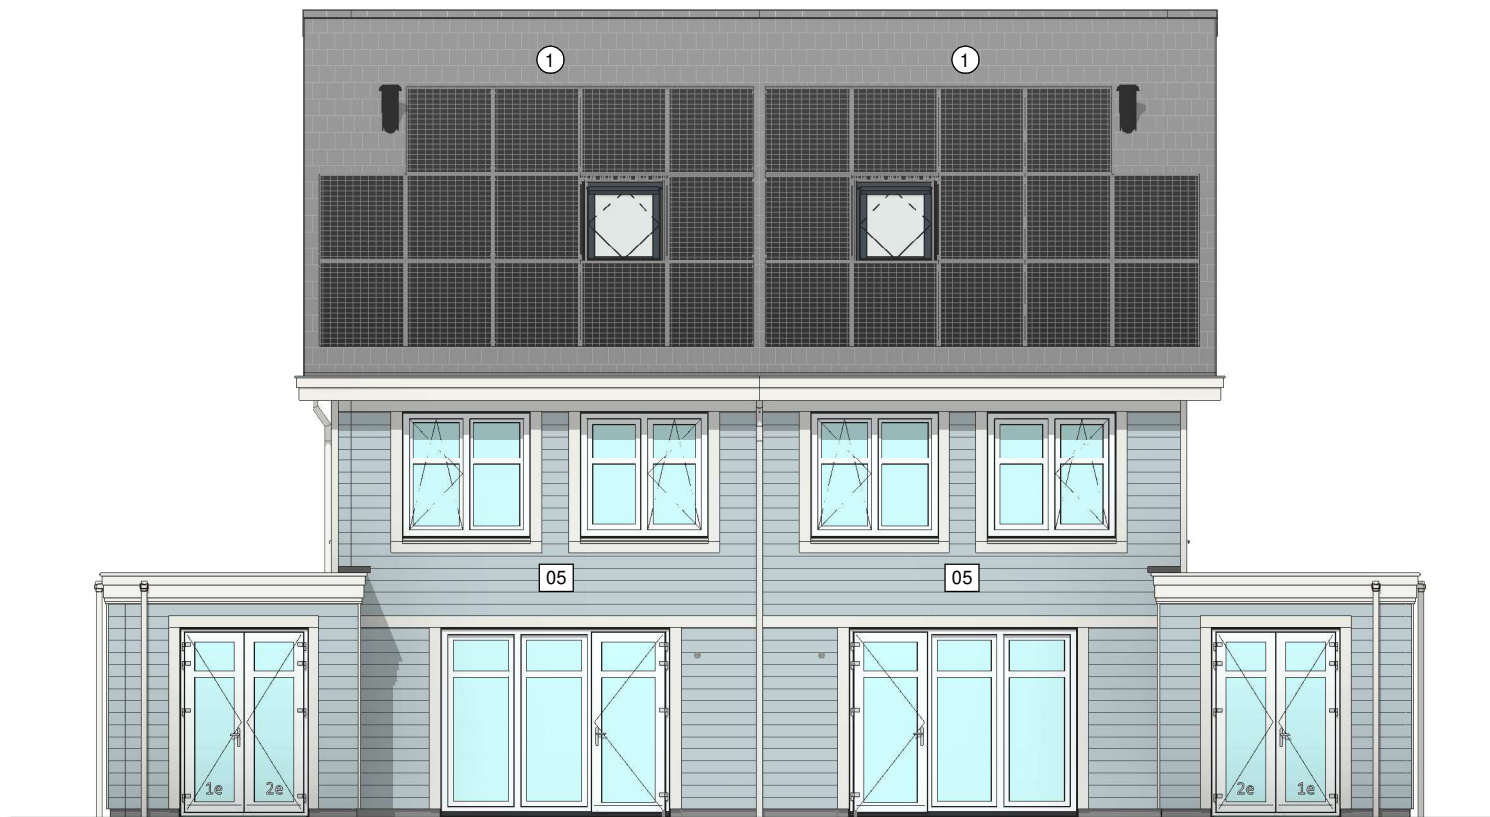

Type: XU accent
bwnr: 207

Type: XU
bwnr: 206

Achtergevel



Tekening: Gevels blok 46


Woningtype:

Bouwnummer:

Bladnummer: VT-46-00a


Schaal:

Datum: 19-12-2023

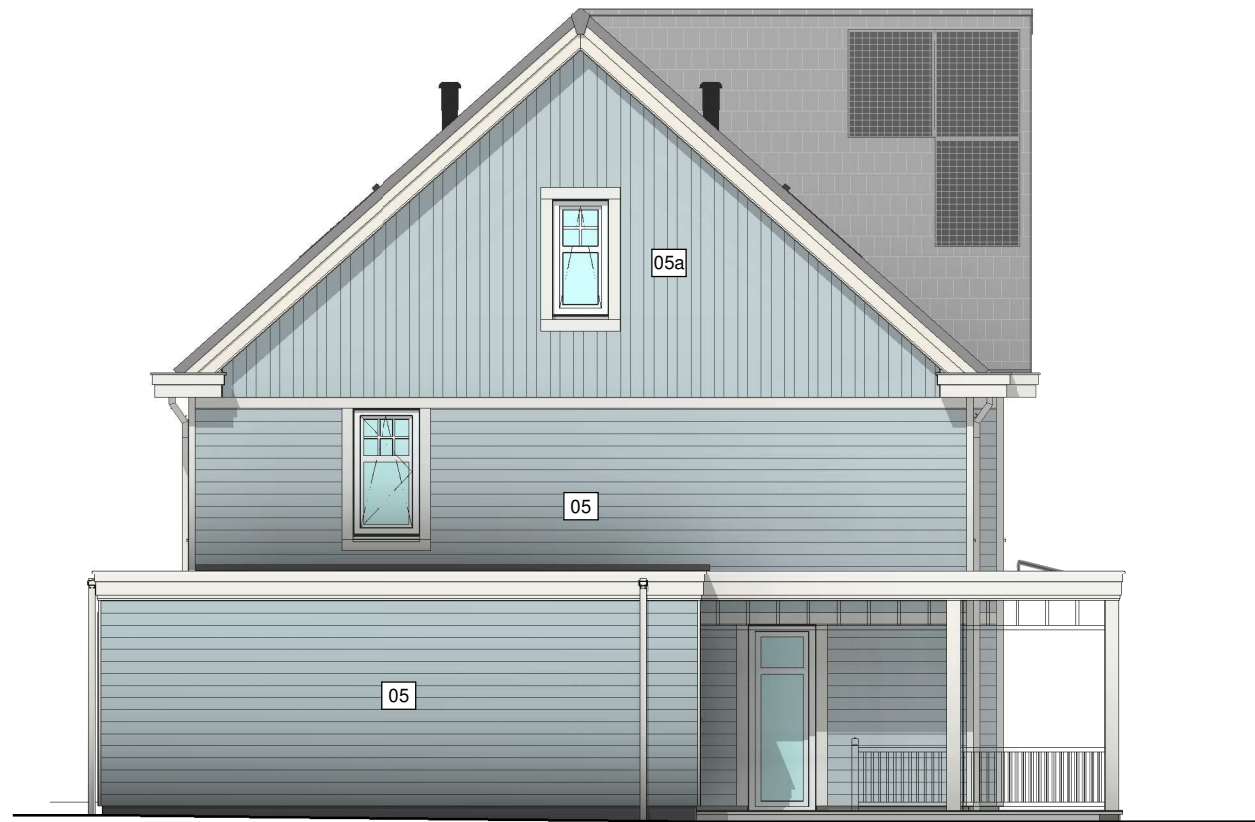

Linker zijgevel

Type: XU accent
bwnr: 207

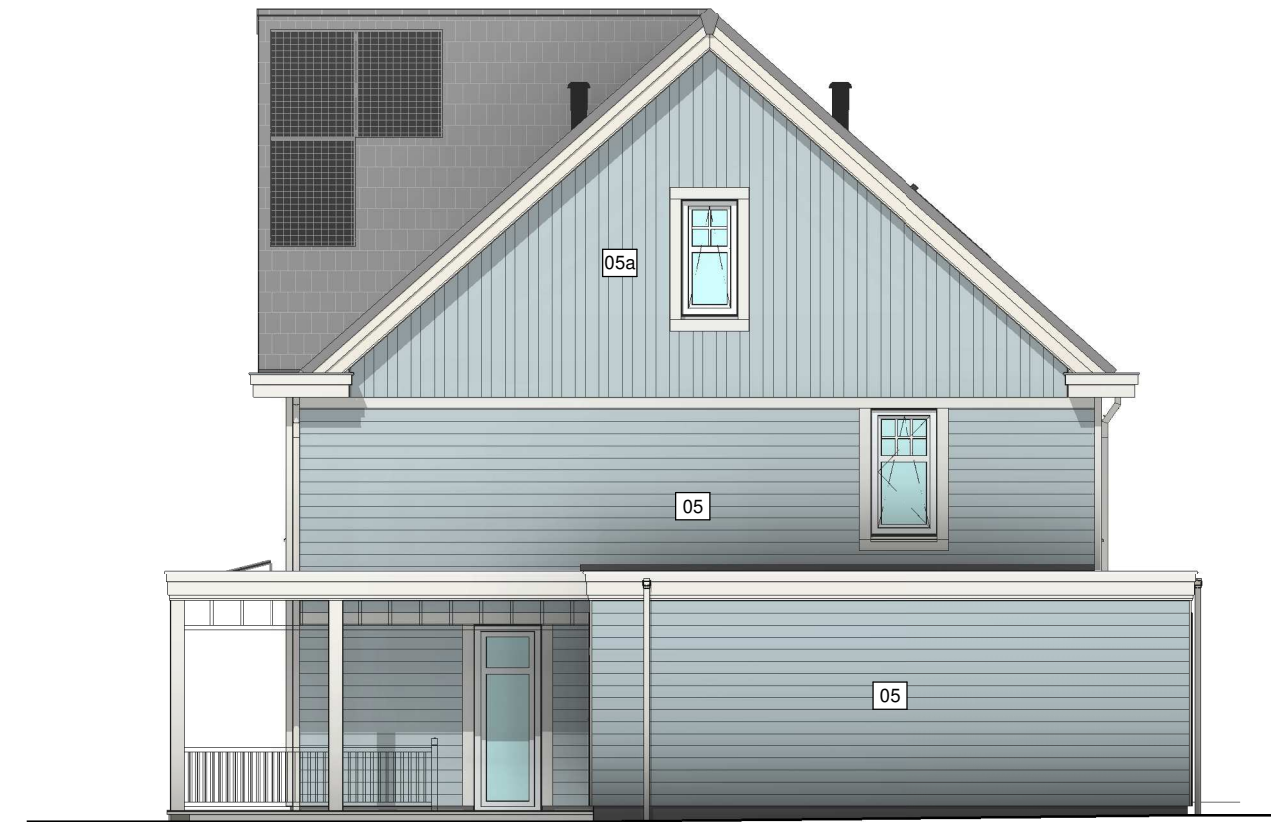

Rechter zijgevel

Type: XU
bwnr: 206



Tekening: Zijgevels blok 46


Woningtype:

Bouwnummer:


Bladnummer: VT-46-00b

Schaal:

Datum: 19-12-2023

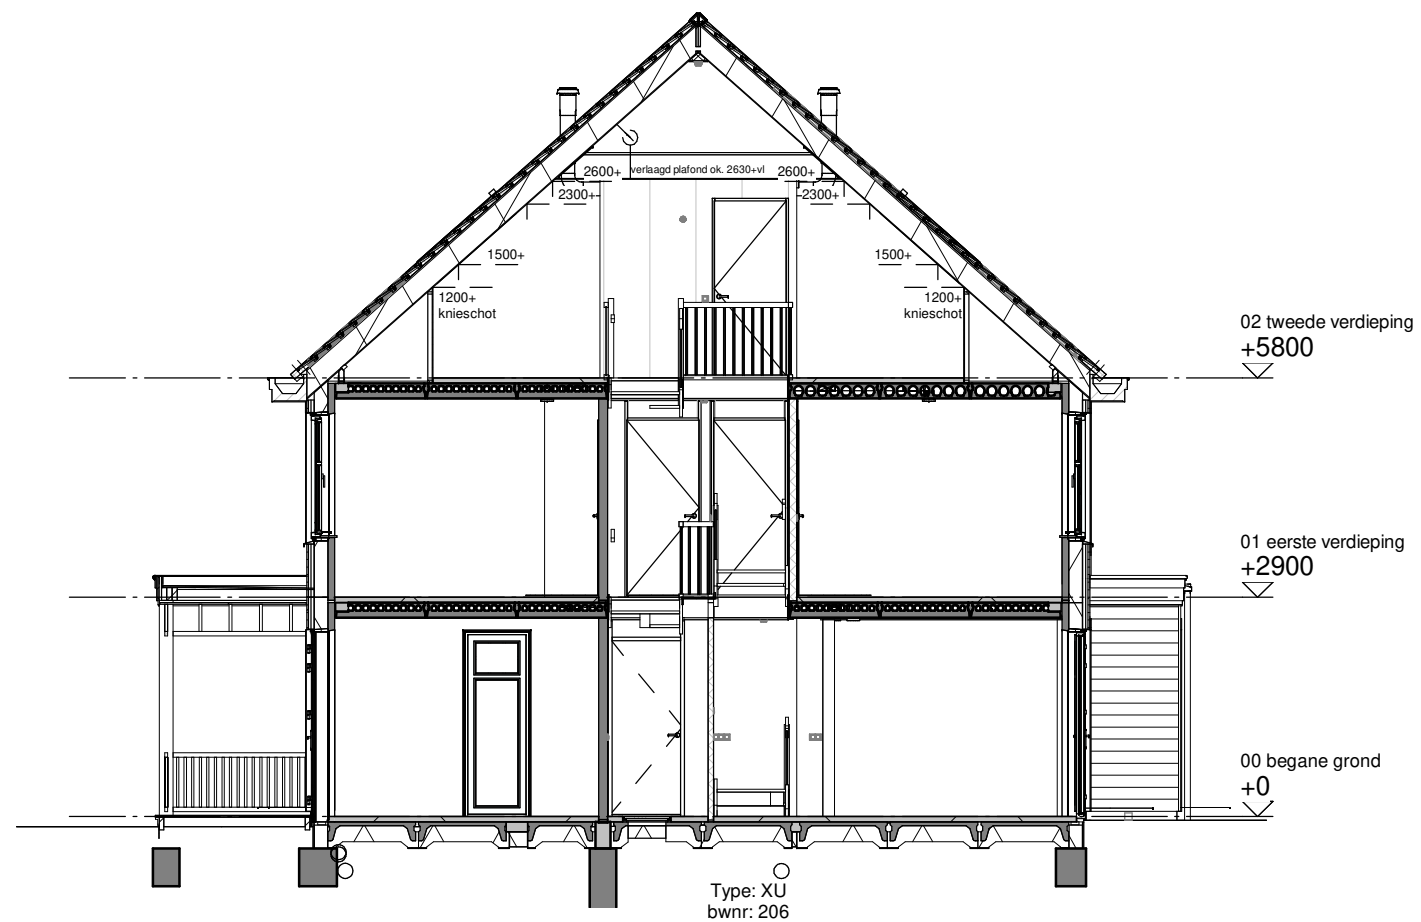

Doorsnede A

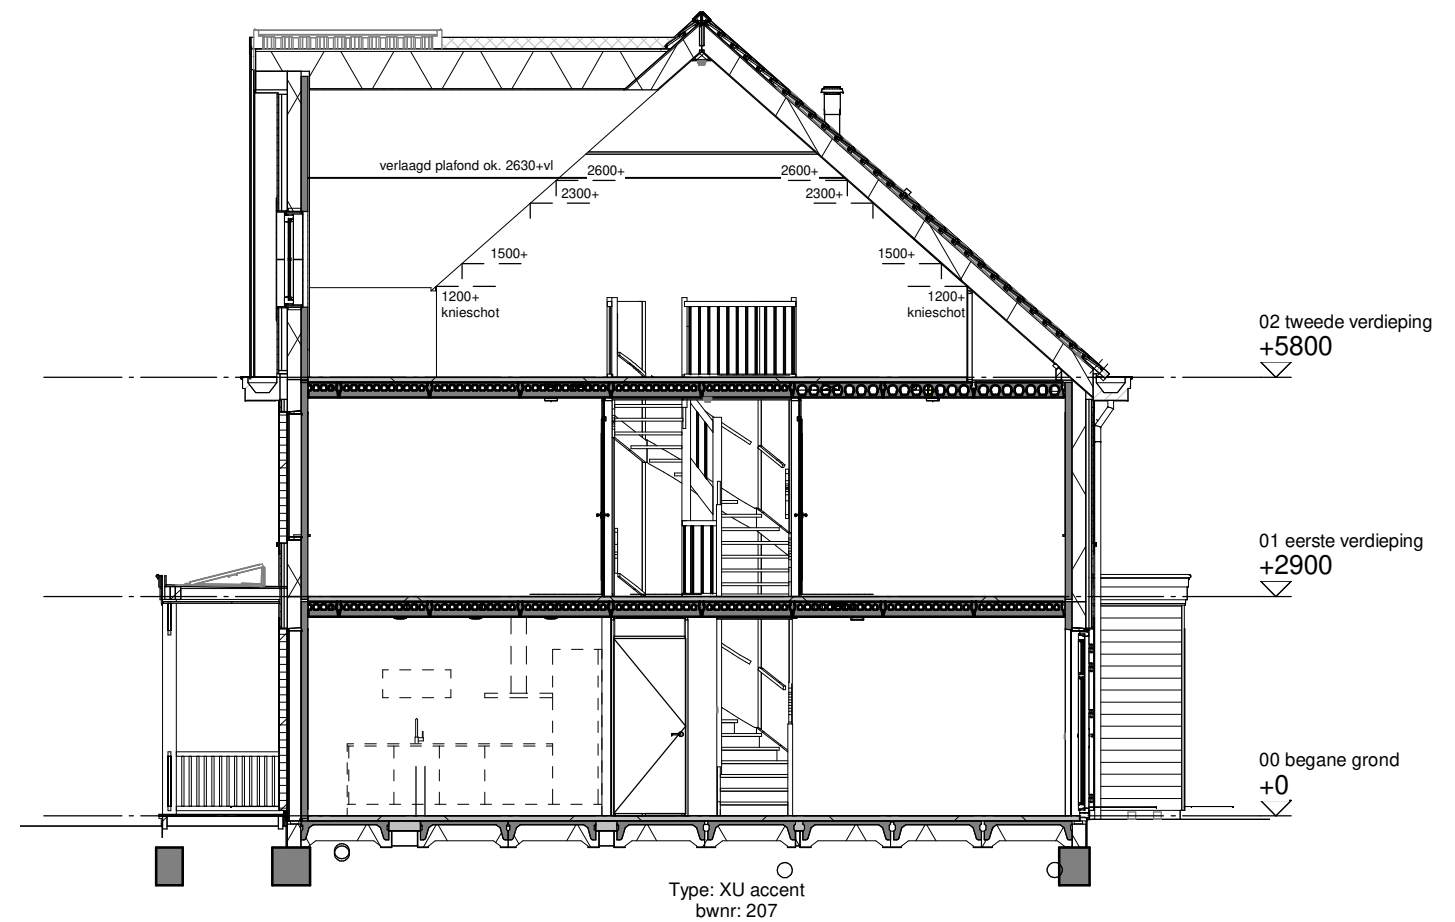

Doorsnede B



Doorsnede C



Tekening: Doorsneden blok 46

Woningtype:

Bouwnummer:

Bladnummer: VT-46-00c

Schaal:

Datum: 19-12-2023

Renvooi bouwkundig

	kleuren sidings (00)
	kleuren sidings (01)
	kleuren sidings (02)
	kleuren sidings (03)
	kleuren sidings (04)
	kleuren sidings (05)
	kleuren sidings (06)
	kleuren sidings (06)
	dakpannen kleur antraciet
	entree woning
	metselwerk
	isolatie
	dragende wand
	niet dragende binnenwand
	binnendeurkozijn (met bovenlicht)
	kruipluik
	principe opstelling keukenblok

Renvooi installaties

	aansluitpunt licht
	aansluitpunt licht, wand
	centraaldoos met lichtpunt
	armatuur aan de wand
	rookmelder
	aansluitpunt niet bedraad
	verdeelinrichting / meterkast / groepenkast
	beldrukker
	schel
	schakelaar, 1-polig
	werkschakelaar tbv PV-panelen
	schakelaar, 3-polig
	schakelaar, wissel
	schakelaar, kruis
	schakelaar, serie
	wandcontactdoos 1-voudig met beschermingscontact
	wandcontactdoos 2-voudig met beschermingscontact, verticaal
	wandcontactdoos 2-voudig met beschermingscontact
	thermostaatleiding, bedraad
ww	mechanische ventilatie-unit incl. warmteterugwinunit
wp	warmtepomp
	plafond inblaasventiel mechanische ventilatie
	plafond uitblaasventiel mechanische ventilatie
	wand uitblaasventiel mechanische ventilatie
	verdelers vloerverwarming
	vloerverwarming
rad	elektrische radiator
	kanalen in het zicht
zw	zonnewering
	onbenoemde ruimte volgens krijtstreepmethode
wm	opstelplaats wasmachine
wd	opstelplaats wasdroger

Disclaimer

De op deze tekeningen aangegeven maten zijn circa maten in millimeters en tussen de wanden / vloeren gemeten, waarbij geen rekening is gehouden met enige wandafwerking, plinten, aftimmering, ect. In verband met de nauwkeurige uitwerking van details, constructie, maatvoering, materialen e.d. kunnen er kleine afwijkingen ontstaan ten opzichte van de nu vermelde gegevens. Deze geringe afwijkingen geven geen aanleiding tot verrekening. Aan de op deze tekening aangegeven maten kunnen derhalve geen rechten worden ontleend. De op deze tekeningen aangegeven maatvoering is niet geschikt voor opdrachten aan derden door koper(s). De posities van aansluitingen en installatie onderdelen zijn indicatief op tekening aangegeven. De exacte aantallen en posities zullen na berekening in het werk door de installateurs worden bepaald en kunnen afwijken van deze tekening.



Tekening: Renvooi blok 46


Woningtype:

Bouwnummer:


Bladnummer: VT-46-00

Schaal:

Datum: 19-12-2023

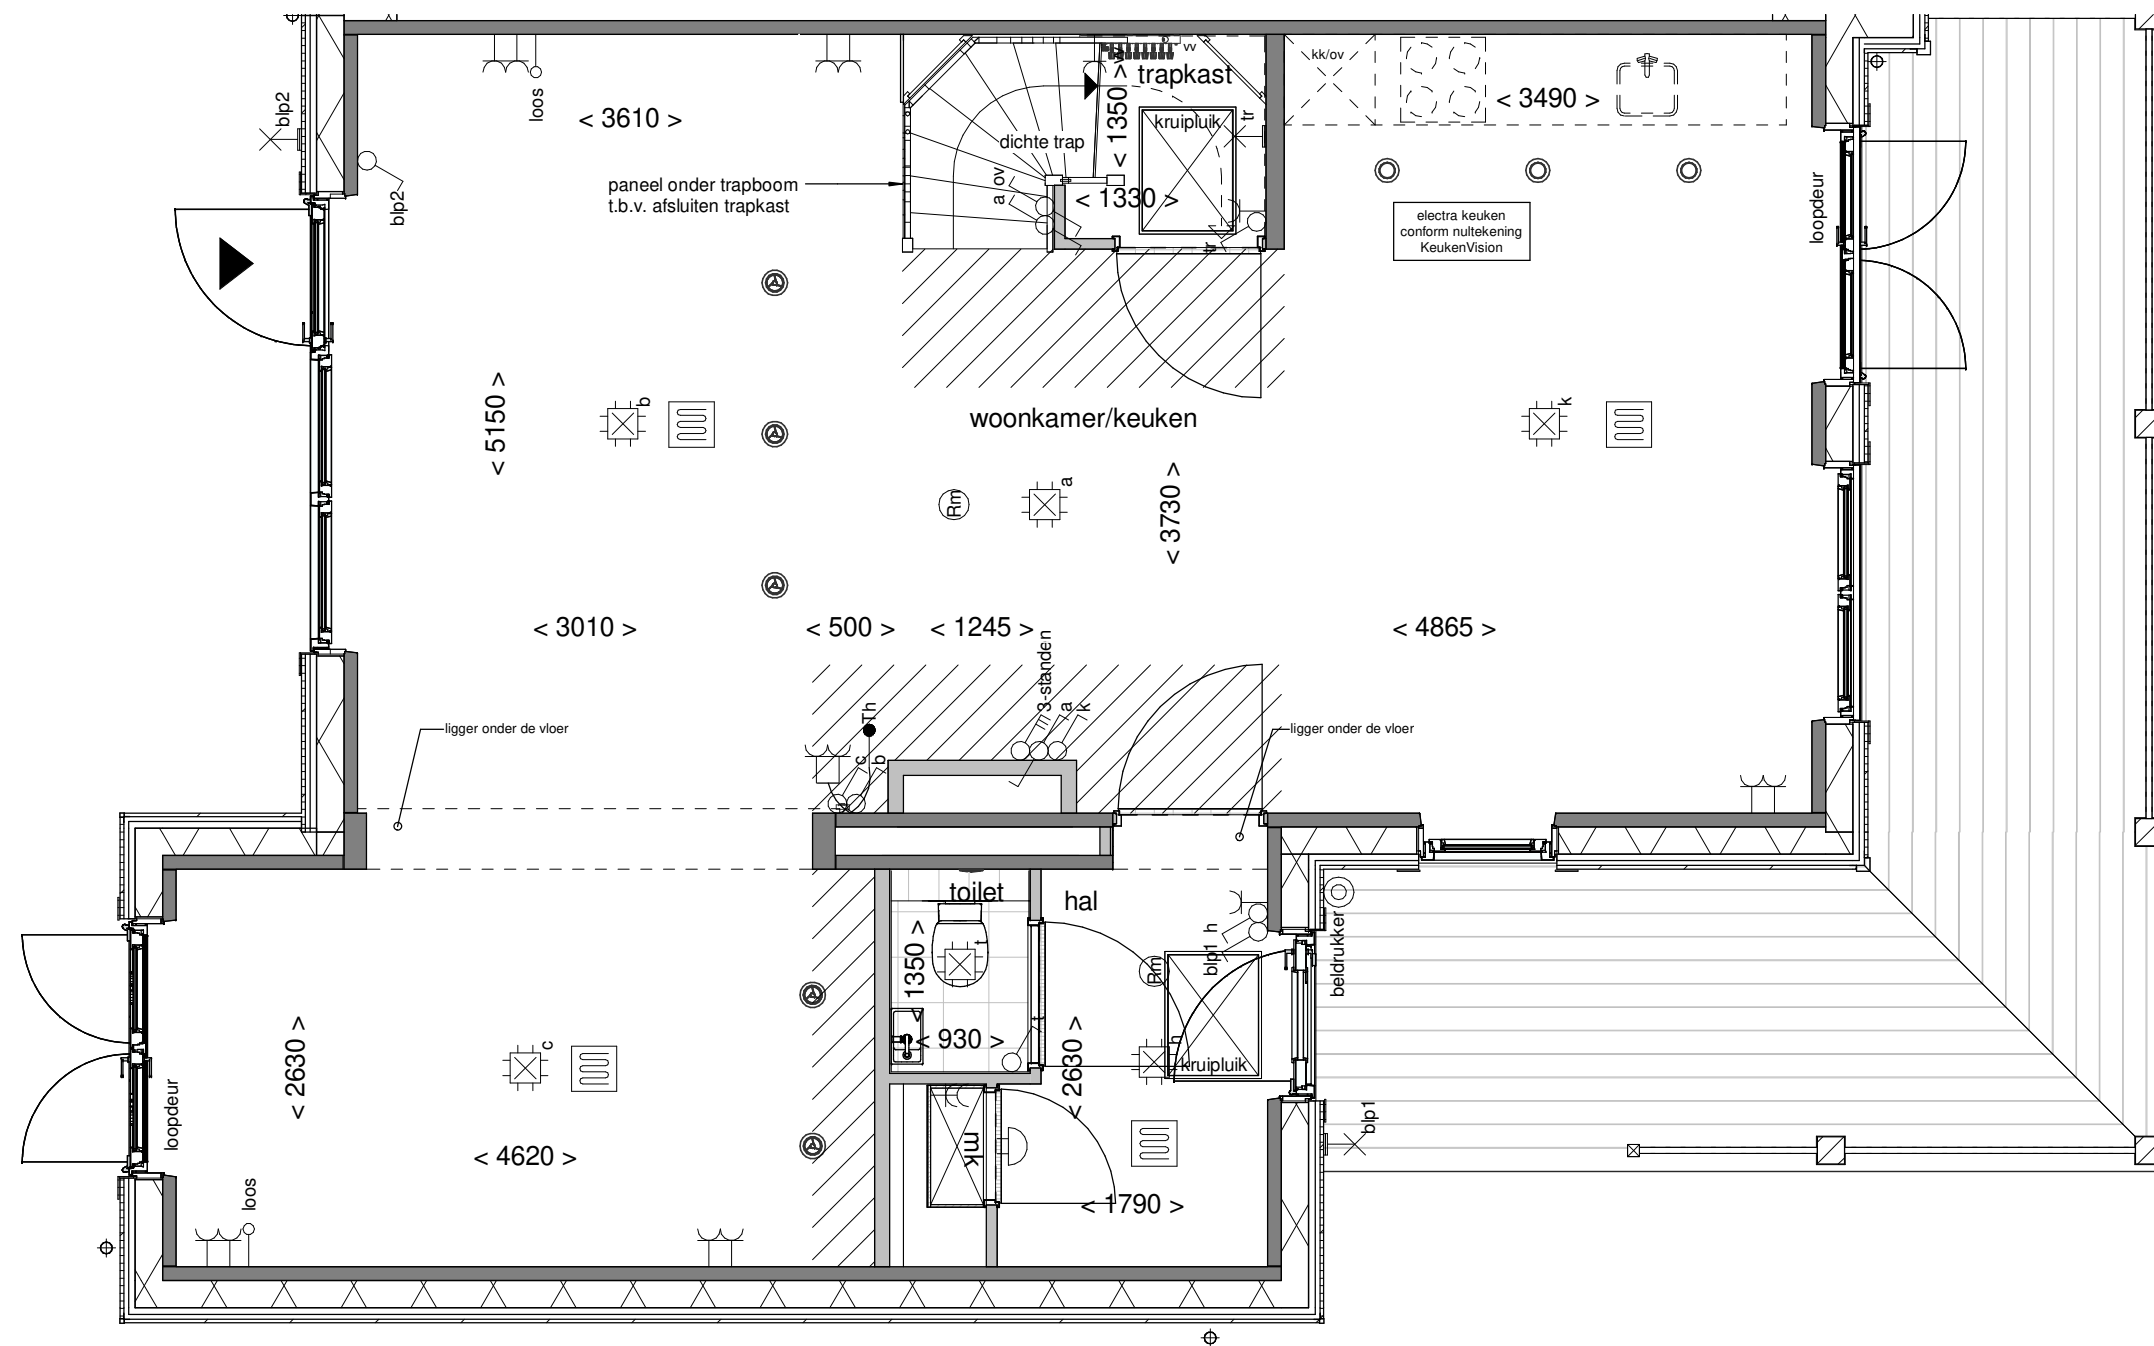

Tekening: Begane grond
 Woningtype: XU
 Bouwnummer: 206
 Bladnummer: VT-46-206a
 Schaal: 1:50
 Datum: 19-12-2023

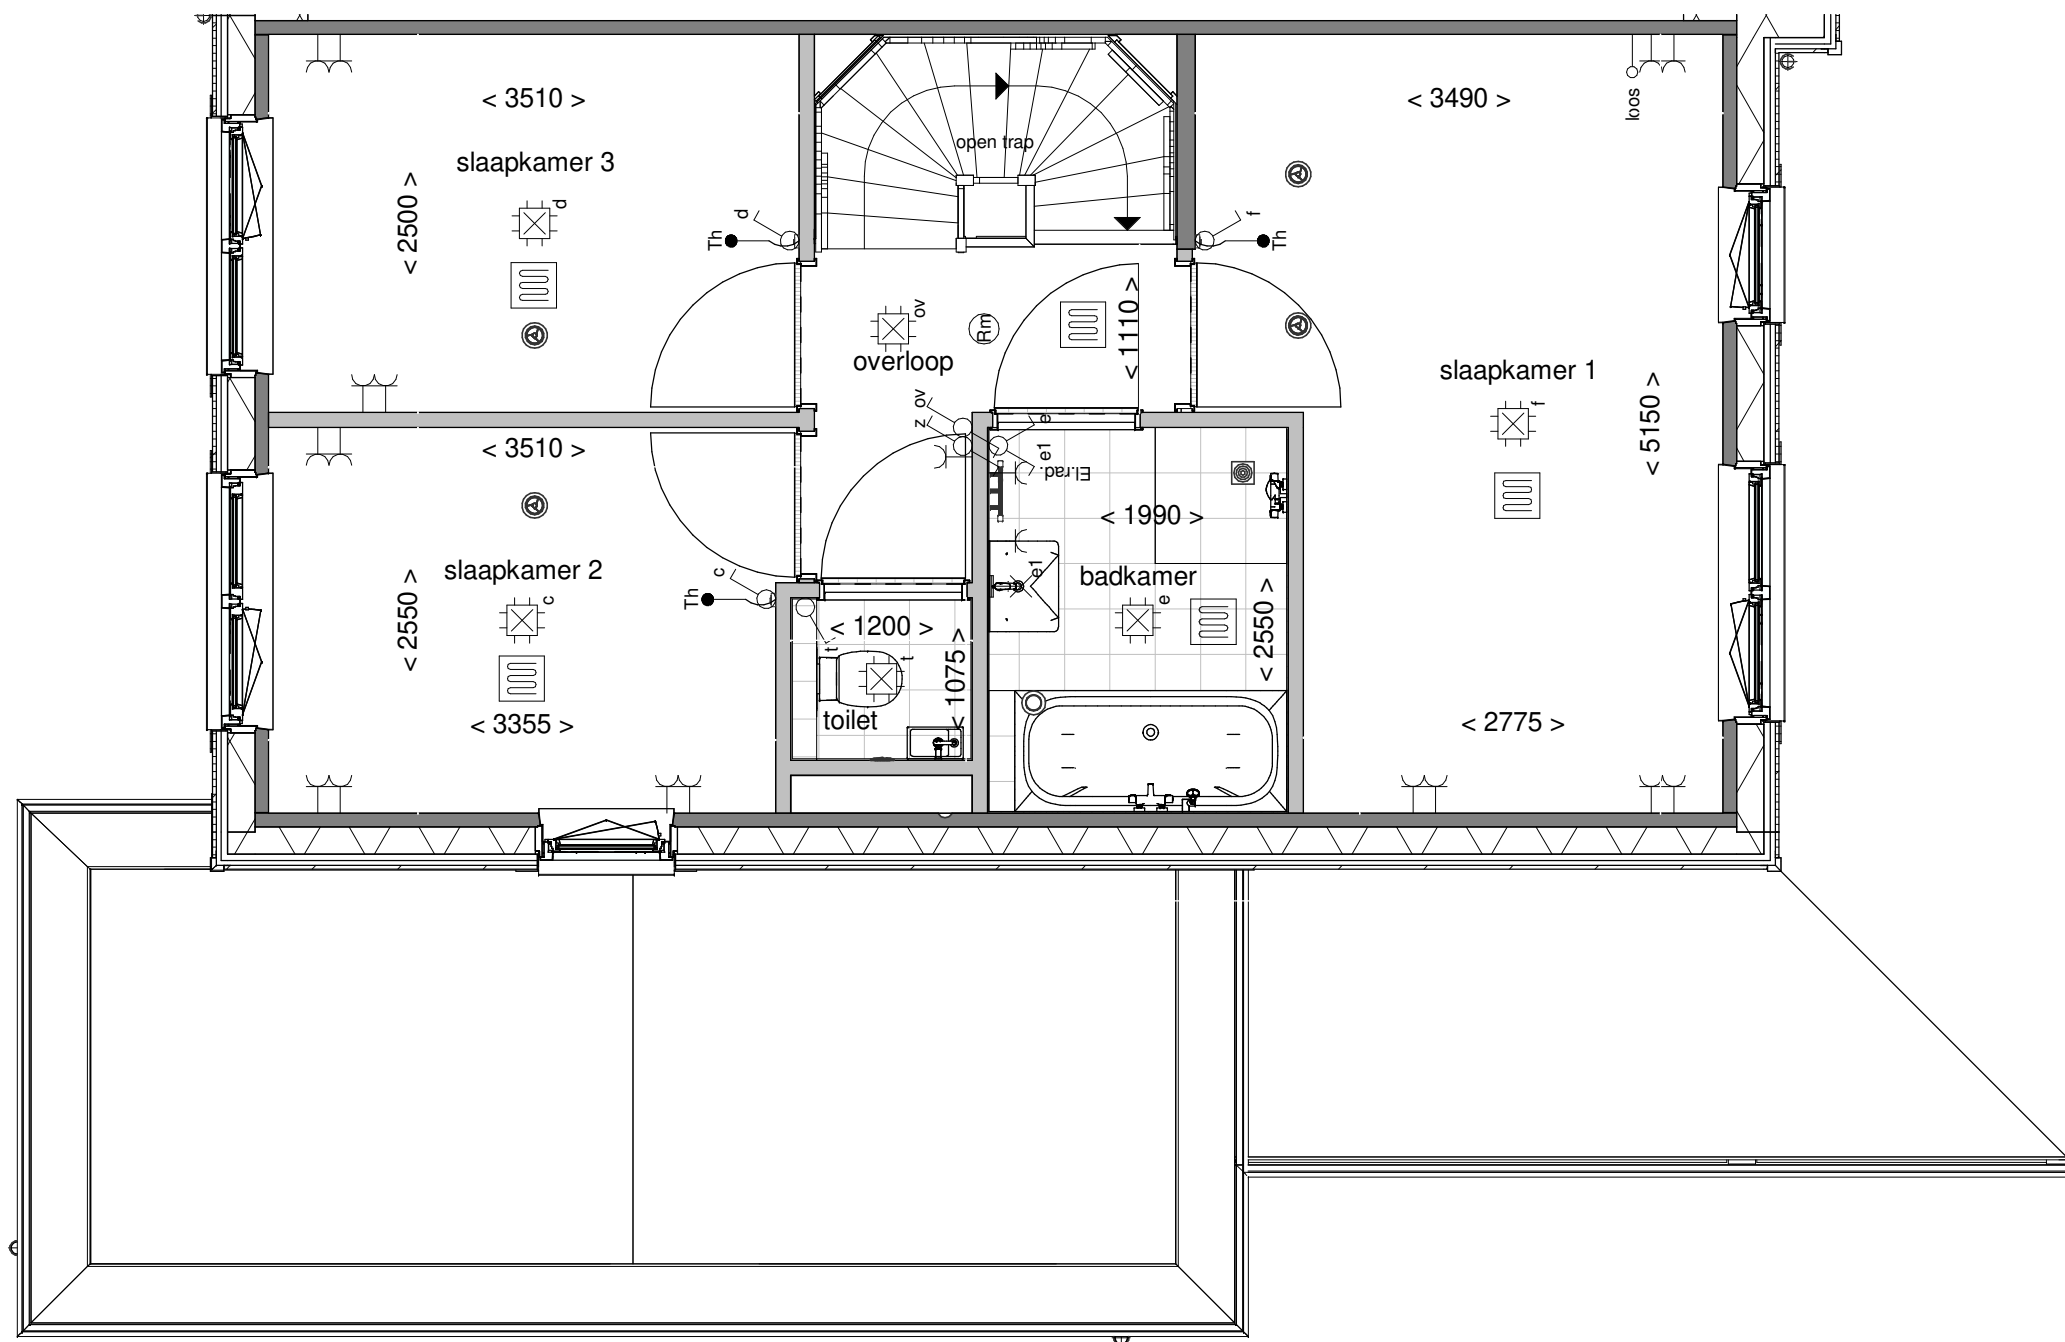

Tekening: Eerste verdieping


Woningtype: XU

Bouwnummer: 206

Bladnummer: VT-46-206b

Schaal: 1:50

Datum: 19-12-2023

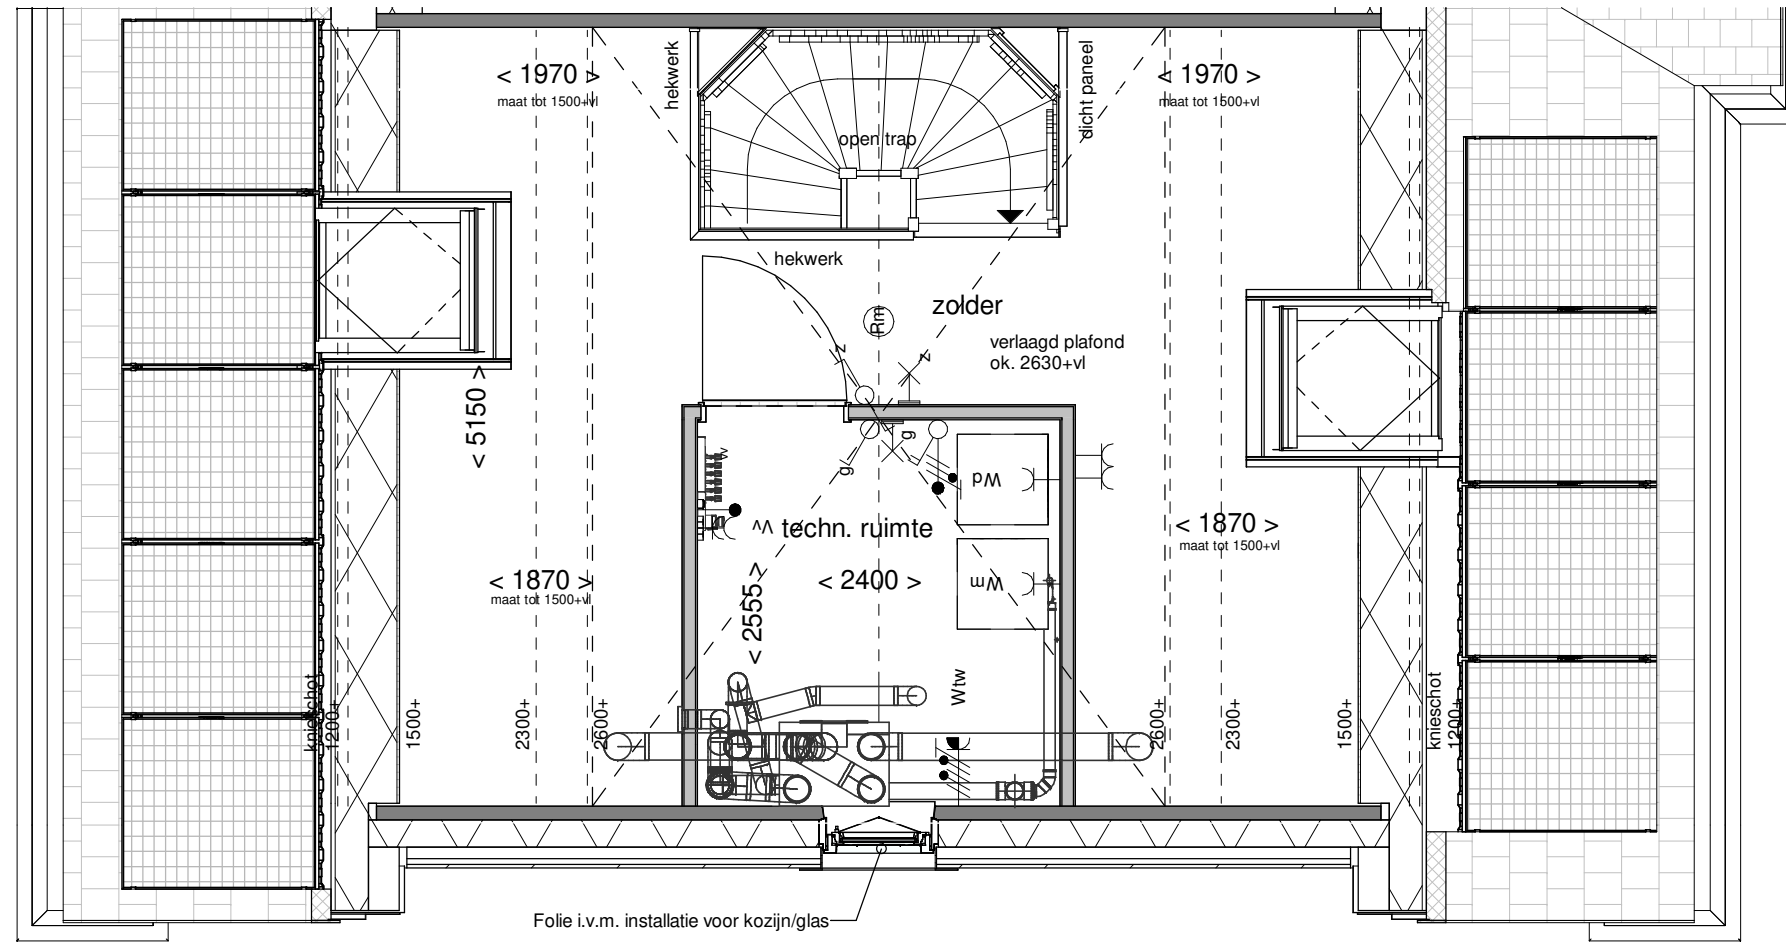

Tekening: Tweede verdieping


Woningtype: XU

Bouwnummer: 206

Bladnummer: VT-46-206c

Schaal: 1:50

Datum: 19-12-2023

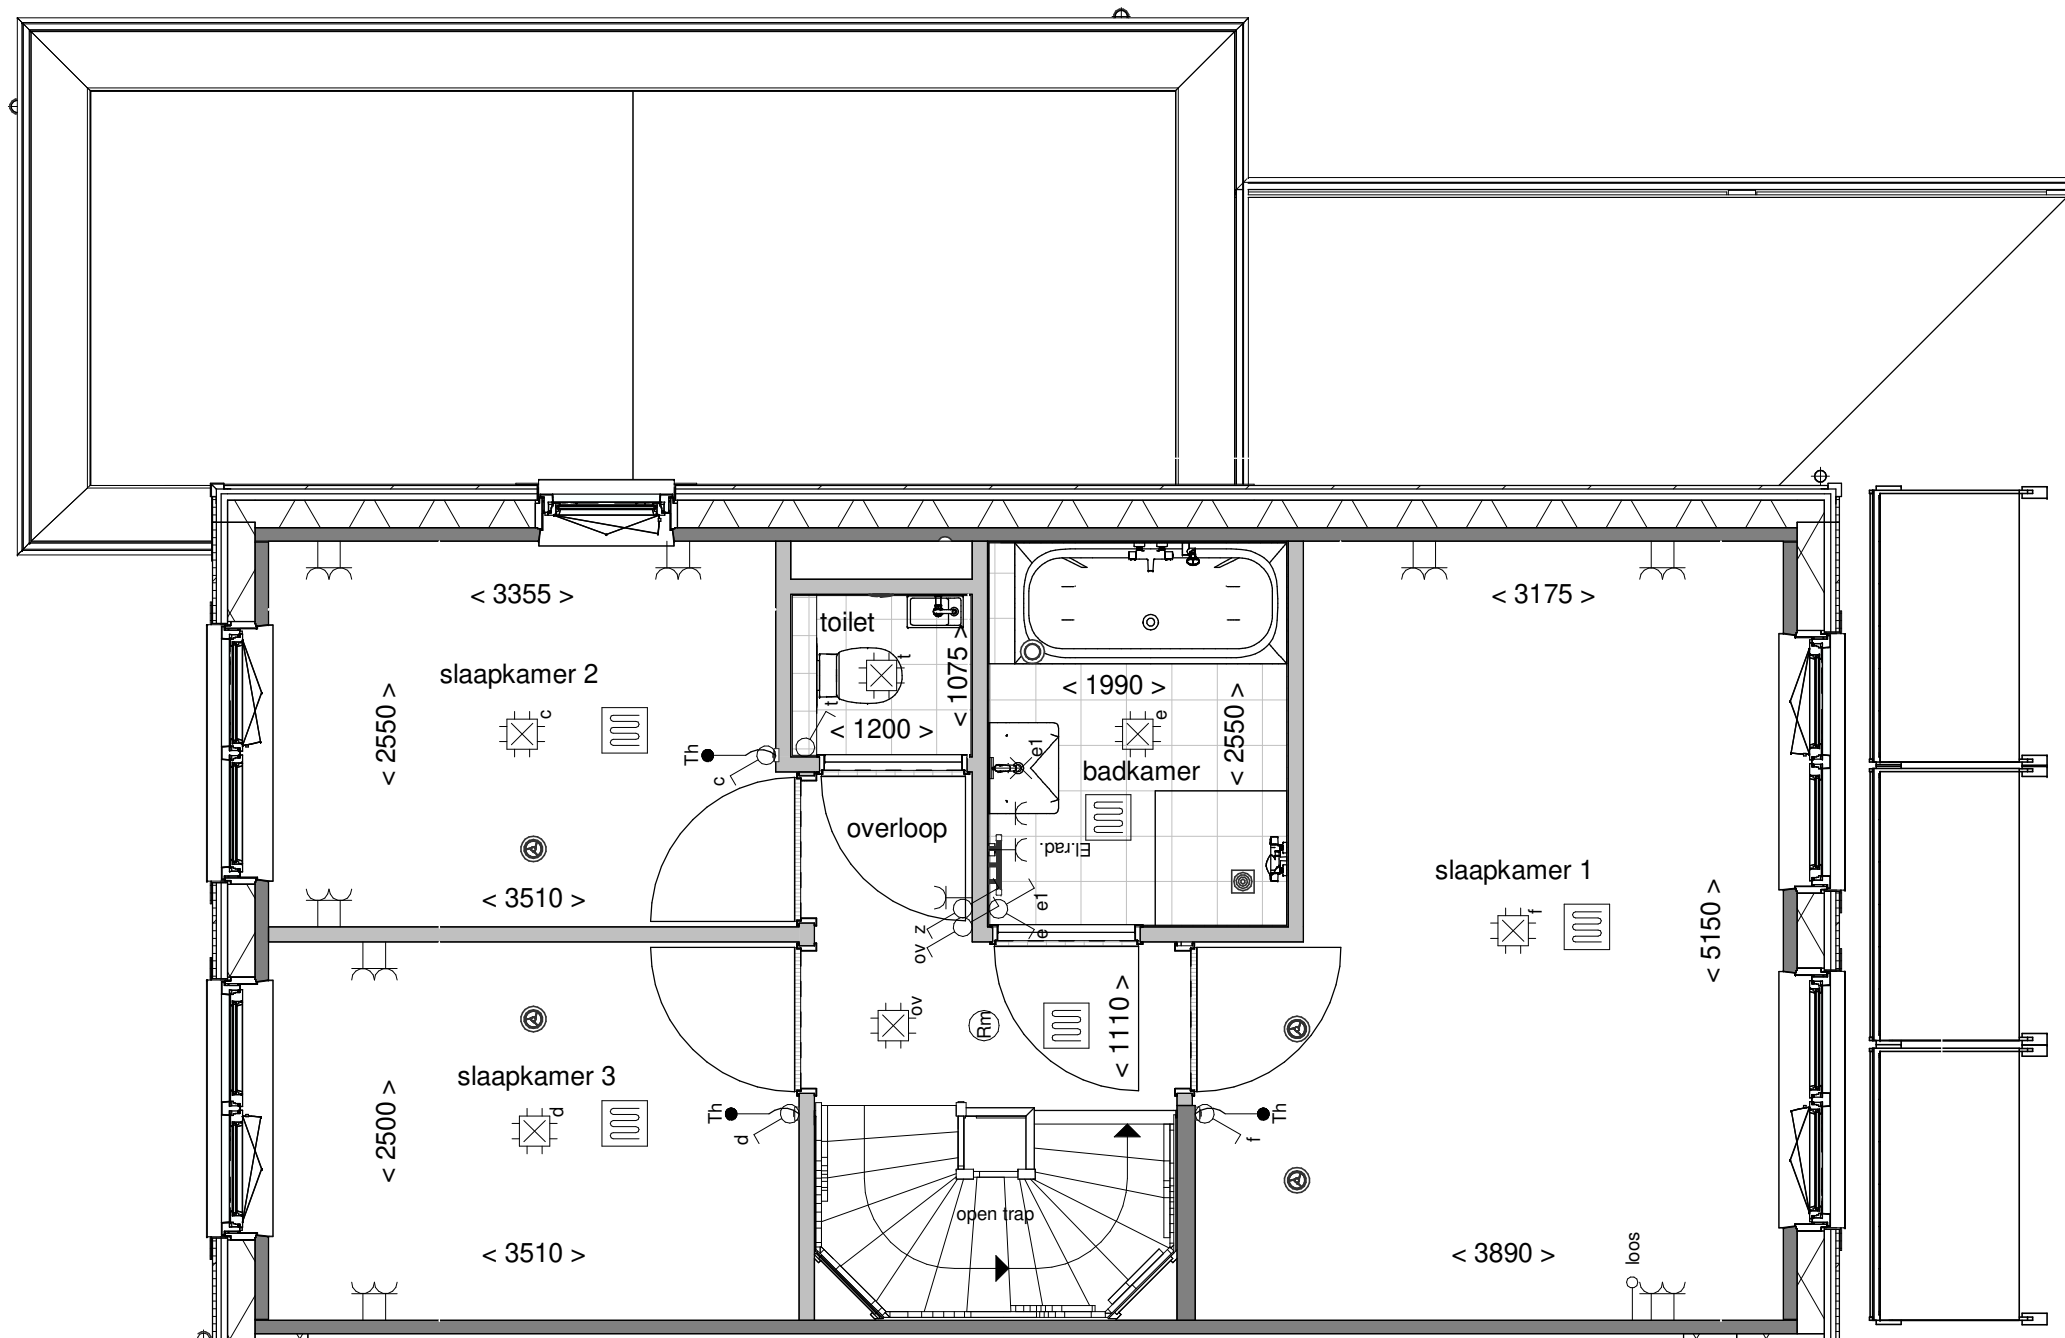

Tekening: Eerste verdieping


Woningtype: XU'

Bouwnummer: 207

Bladnummer: VT-46-207b

Schaal: 1:50

Datum: 19-12-2023

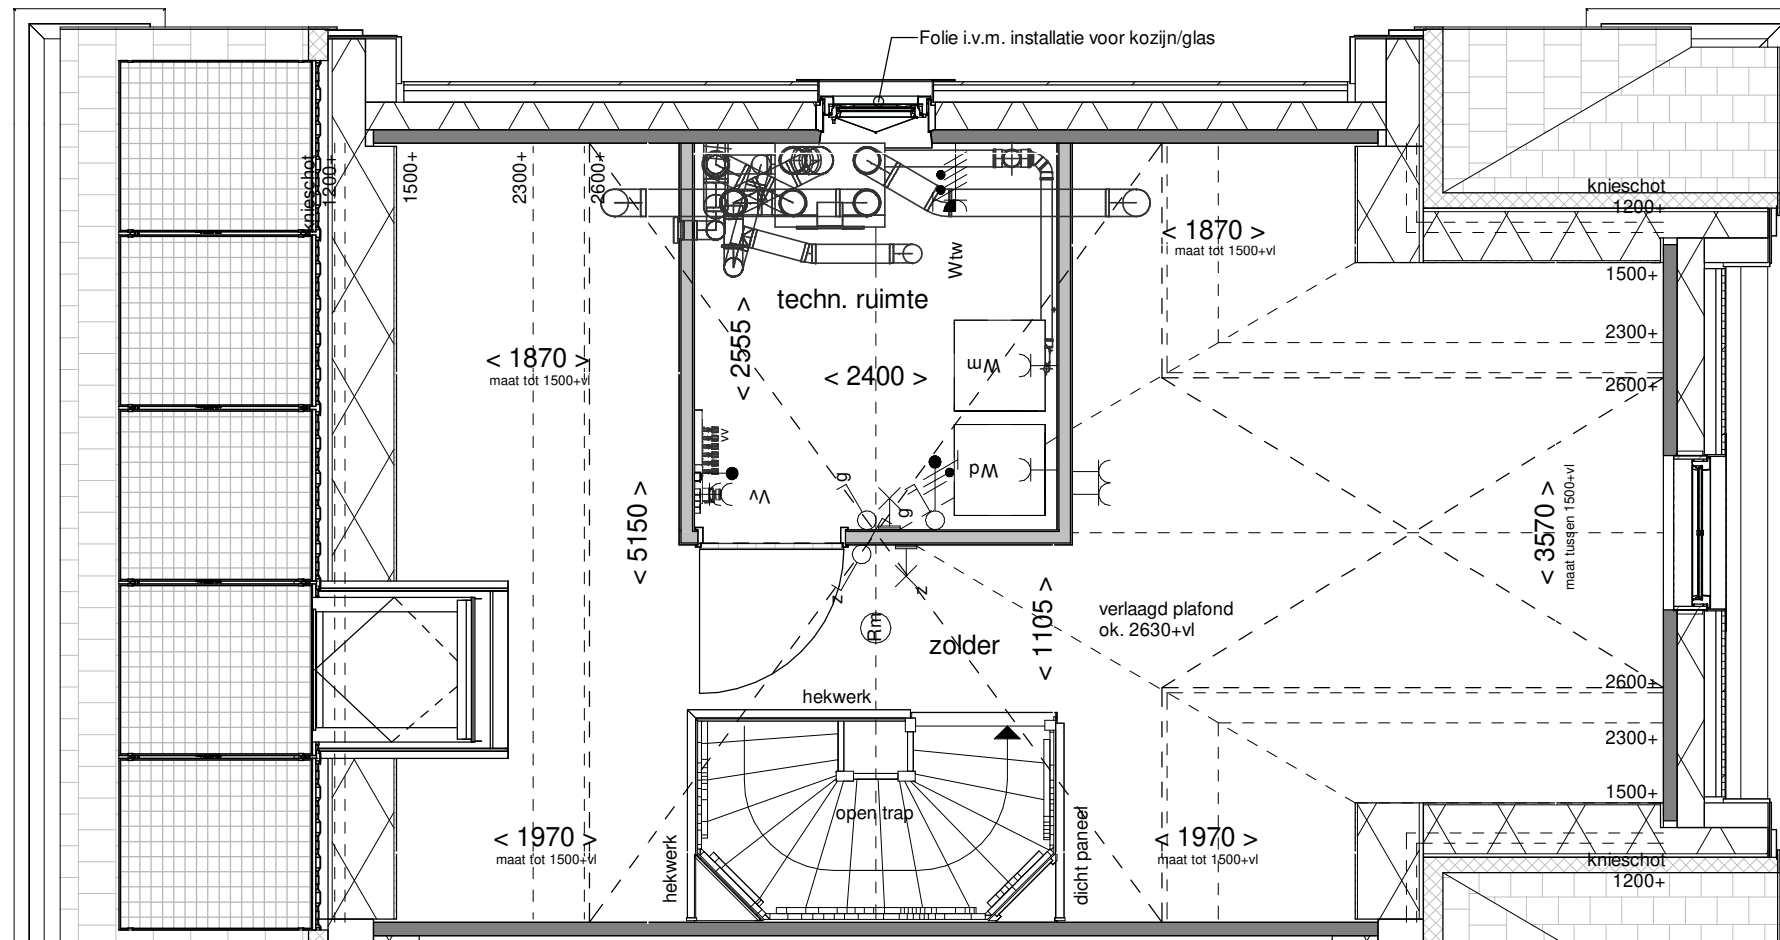

Tekening: Tweede verdieping

Woningtype: XU'

Bouwnummer: 207


Bladnummer: VT-46-207c

Schaal: 1:50


Datum: 19-12-2023



Voorgevel

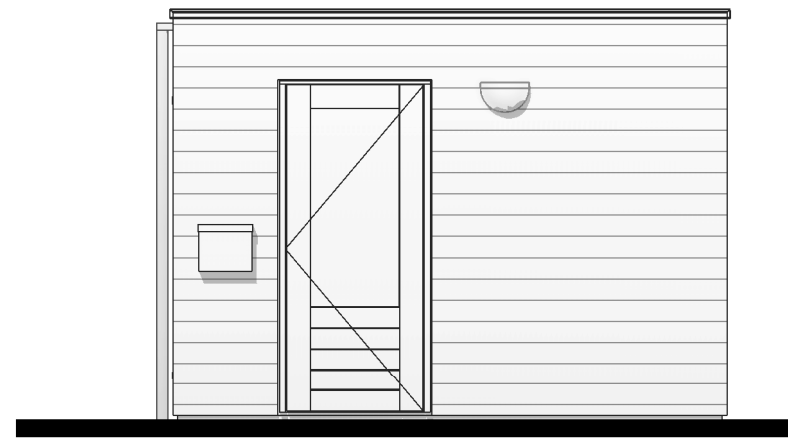


Rechter zijgevel

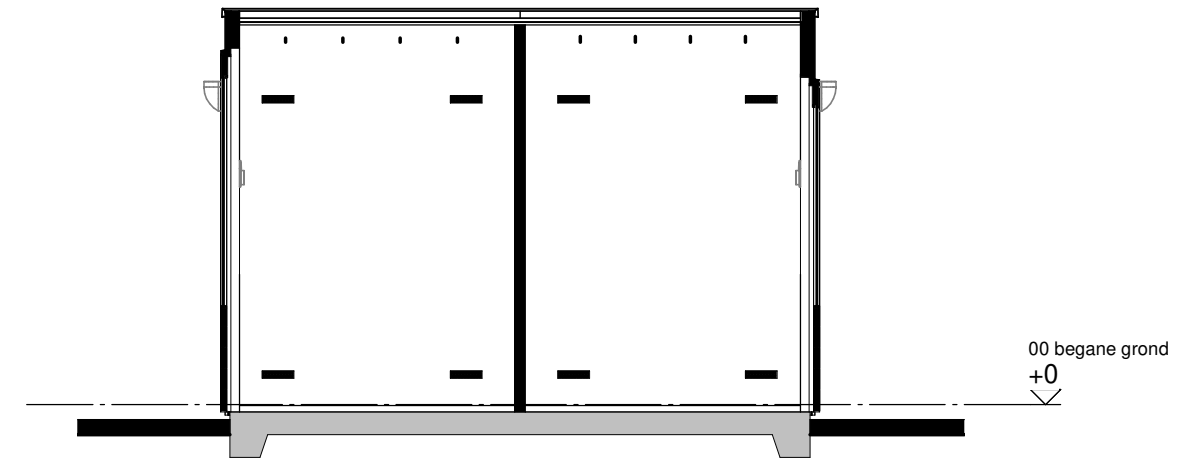

Doorsnede A-A



Achtergevel

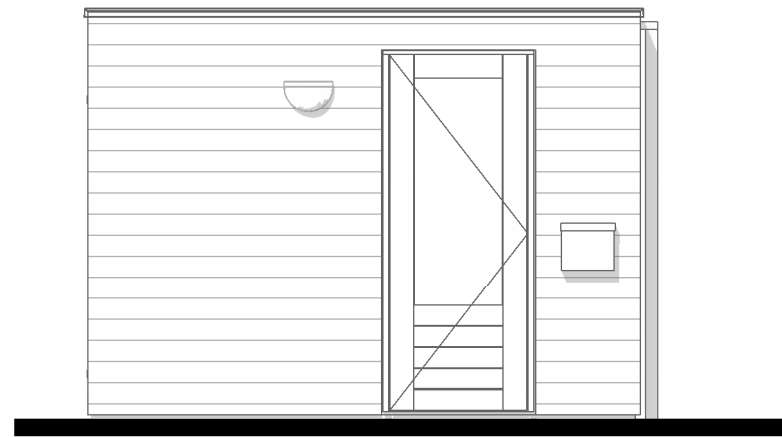

Linker zijgevel

Renvooi

- houten delen
- houten wanden

Disclaimer

De op deze tekening aangegeven maten zijn circa maten in millimeters en tussen de wanden / vloeren gemeten, waarbij geen rekening is gehouden met enige wandafwerking, plinten, aftimmering, ect. In verband met de nauwkeurige uitwerking van details, constructie, maatvoering, materialen e.d. kunnen er kleine afwijkingen ontstaan ten opzichte van de nu vermelde gegevens. Deze geringe afwijkingen geven geen aanleiding tot verrekening. Aan de op deze tekening aangegeven maten kunnen derhalve geen rechten worden ontleend. De op deze tekening aangegeven maatvoering is niet geschikt voor opdrachten aan derden door koper(s). De posities van aansluitingen en installatie onderdelen zijn indicatief op tekening aangegeven. De exacte aantallen en posities zullen na berekening in het werk door de installateurs worden bepaald en kunnen afwijken van deze tekening.

Installaties

- enkelpolige schakelaar
- dubbele wandcontactdoos
- lichtpunt buiten incl. armatuur
- lichtpunt aan wand
- brievenbus



Tekening: **Berging dubbel 4**


Woningtype: -

Bouwnummer: 206 en 207

Bladnummer: VT-00-04

Schaal: 1:50

Datum: 19-12-2023

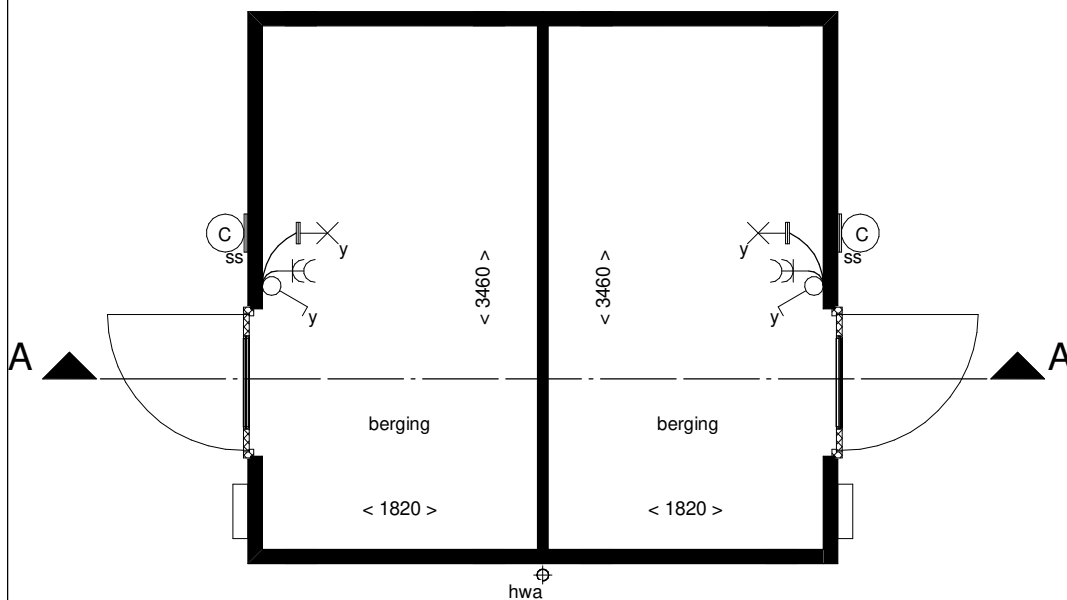

Plattegrond

Van toepassing bij bouwnummer:
206 en 207