

Renvooi

▲ - entree woning


 - parkeervak eigen terrein


 - haag

 - gras

 - trottoir

P - parkeerplaats


 - tuinhek ca. 1800 mm hoog

 - tuinhek ca. 900 mm hoog

 - poort

 - pergola

Parkeerplekken en posities bomen indicatief

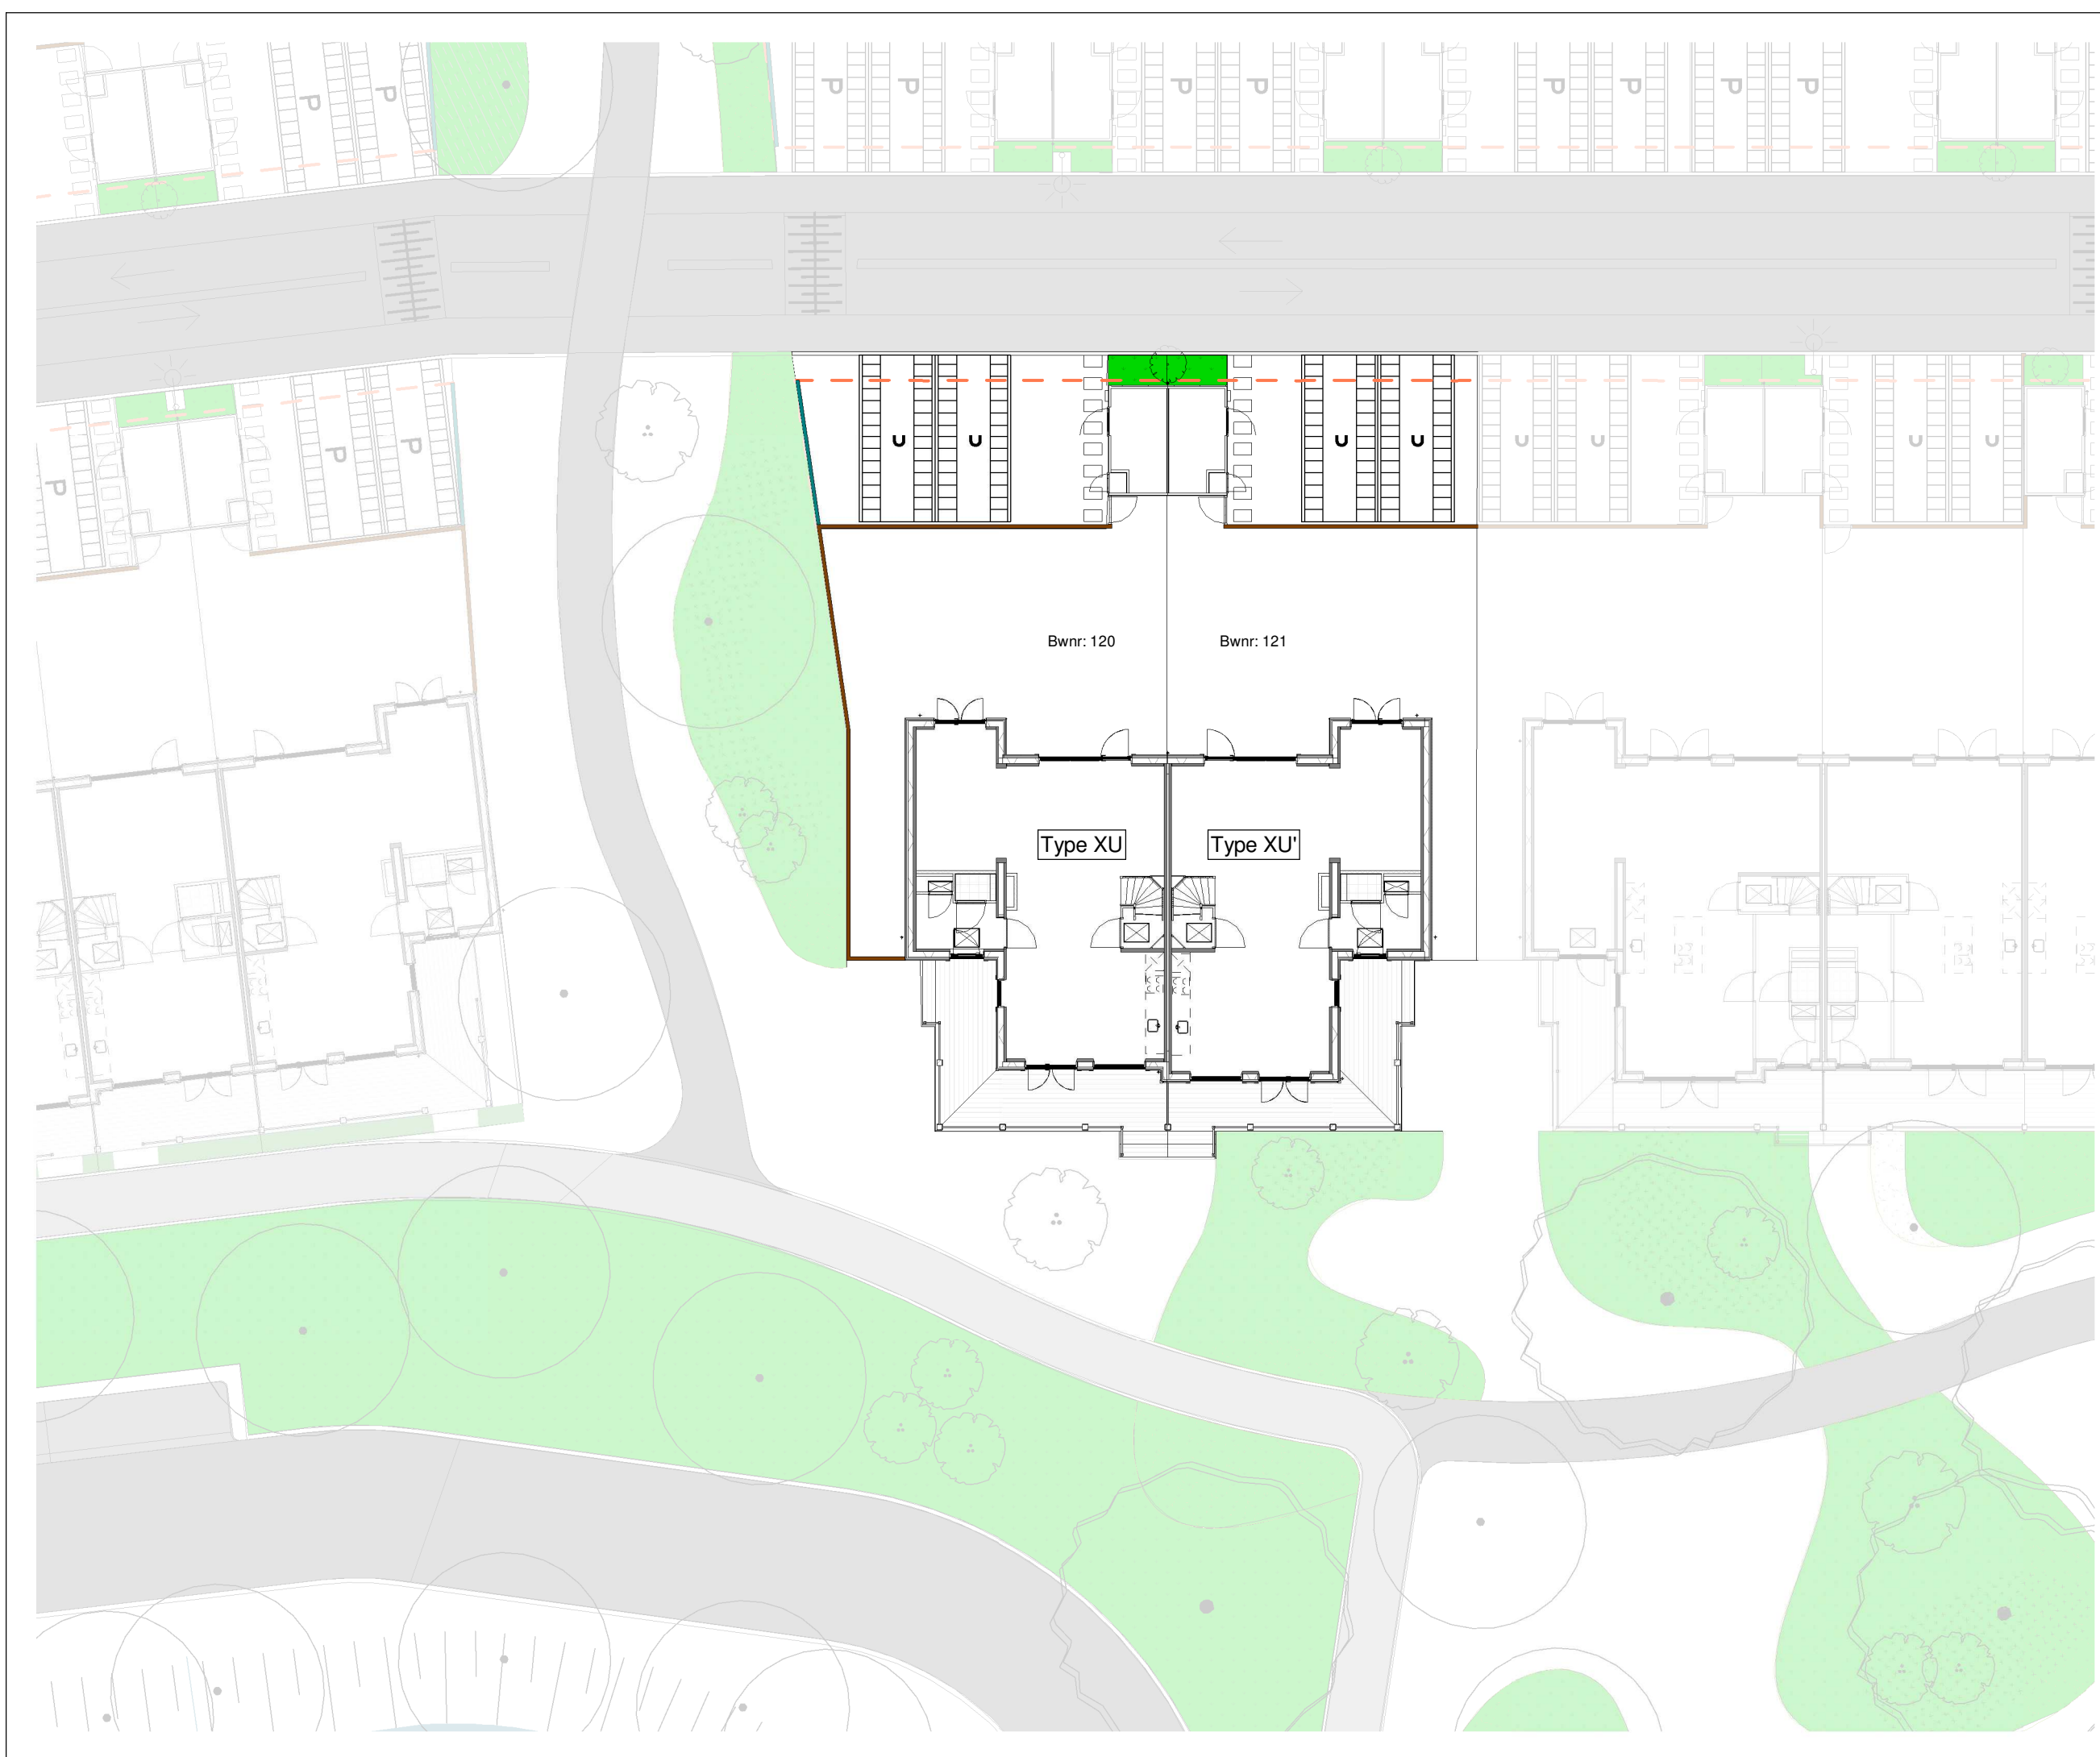

Tekening: Situatie Blok 26

Woningtype: XU, XU'










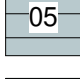
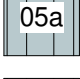
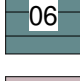

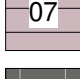










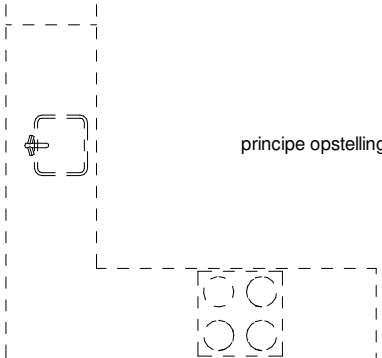
Bouwnummer: 120 en 121

Bladnummer: VT-S-26



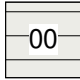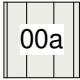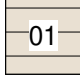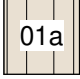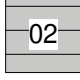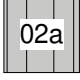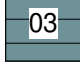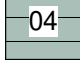

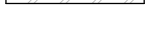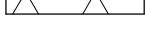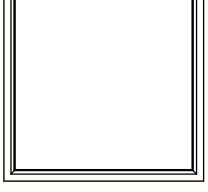

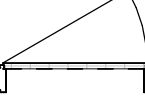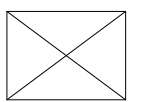












 





Schaal: 1:200

Datum: 30-05-2024

Renvooi bouwkundig

	kleuren sidings (00)		kleuren alternerende gevelbekleding (00a)
	kleuren sidings (01)		kleuren alternerende gevelbekleding (01a)
	kleuren sidings (02)		kleuren alternerende gevelbekleding (02a)
	kleuren sidings (03)		
	kleuren sidings (04)		kleuren alternerende gevelbekleding (04a)
	kleuren sidings (05)		kleuren alternerende gevelbekleding (05a)
	kleuren sidings (06)		kleuren alternerende gevelbekleding (06a)
	kleuren sidings (07)		
	dakpannen kleur antraciet		
	entree woning		
	metselwerk		
	isolatie		lichtkoepel, 1,2x1,2 m ²
	dragende wand		
	niet dragende binnenwand		
	binnendeurkozijn		
	kruipluik		
			
	principe opstelling keukenblok		

Renvooi installaties

	aansluitpunt licht
	aansluitpunt licht, wand
	centraaldoos met lichtpunt
	armatuur aan de wand
	rookmelder
	aansluitpunt niet bedraad
	verdeelinrichting / meterkast / groepenkast
	beldrukker
	schel
	schakelaar, 1-polig
	werkschakelaar tbv PV-panelen
	schakelaar, 3-polig
	schakelaar, wissel
	schakelaar, kruis
	schakelaar, serie
	wandcontactdoos 1-voudig met beschermingscontact
	wandcontactdoos 2-voudig met beschermingscontact, verticaal
	wandcontactdoos 2-voudig met beschermingscontact
	thermostaatleiding, bedraad
ww	mechanische ventilatie-unit incl. warmteterugwinunit
	plafond inblaasventiel mechanische ventilatie
	plafond uitblaasventiel mechanische ventilatie
	wand uitblaasventiel mechanische ventilatie
vv	verdelers vloerverwarming
	vloerverwarming
rad	elektrische radiator
	kanalen in het zicht
zw	zonnewering
	onbenoemde ruimte volgens krijtstreepmethode
wm	opstelplaats wasmachine
wd	opstelplaats wasdroger

Disclaimer

De op deze tekeningen aangegeven maten zijn circa maten in millimeters en tussen de wanden / vloeren gemeten, waarbij geen rekening is gehouden met enige wandafwerking, plinten, aftimmering, ect. In verband met de nauwkeurige uitwerking van details, constructie, maatvoering, materialen e.d. kunnen er kleine afwijkingen ontstaan ten opzichte van de nu vermelde gegevens. Deze geringe afwijkingen geven geen aanleiding tot verrekening. Aan de op deze tekening aangegeven maten kunnen derhalve geen rechten worden ontleend. De op deze tekeningen aangegeven maatvoering is niet geschikt voor opdrachten aan derden door koper(s). De posities van aansluitingen en installatie onderdelen zijn indicatief op tekening aangegeven. De exacte aantallen en posities zullen na berekening in het werk door de installateurs worden bepaald en kunnen afwijken van deze tekening.



Tekening: Renvooi blok 26


Woningtype: XU, XU'

Bouwnummer: 120, 121

Bladnummer: VT-26-00

Schaal: -

Datum: 30-05-2024

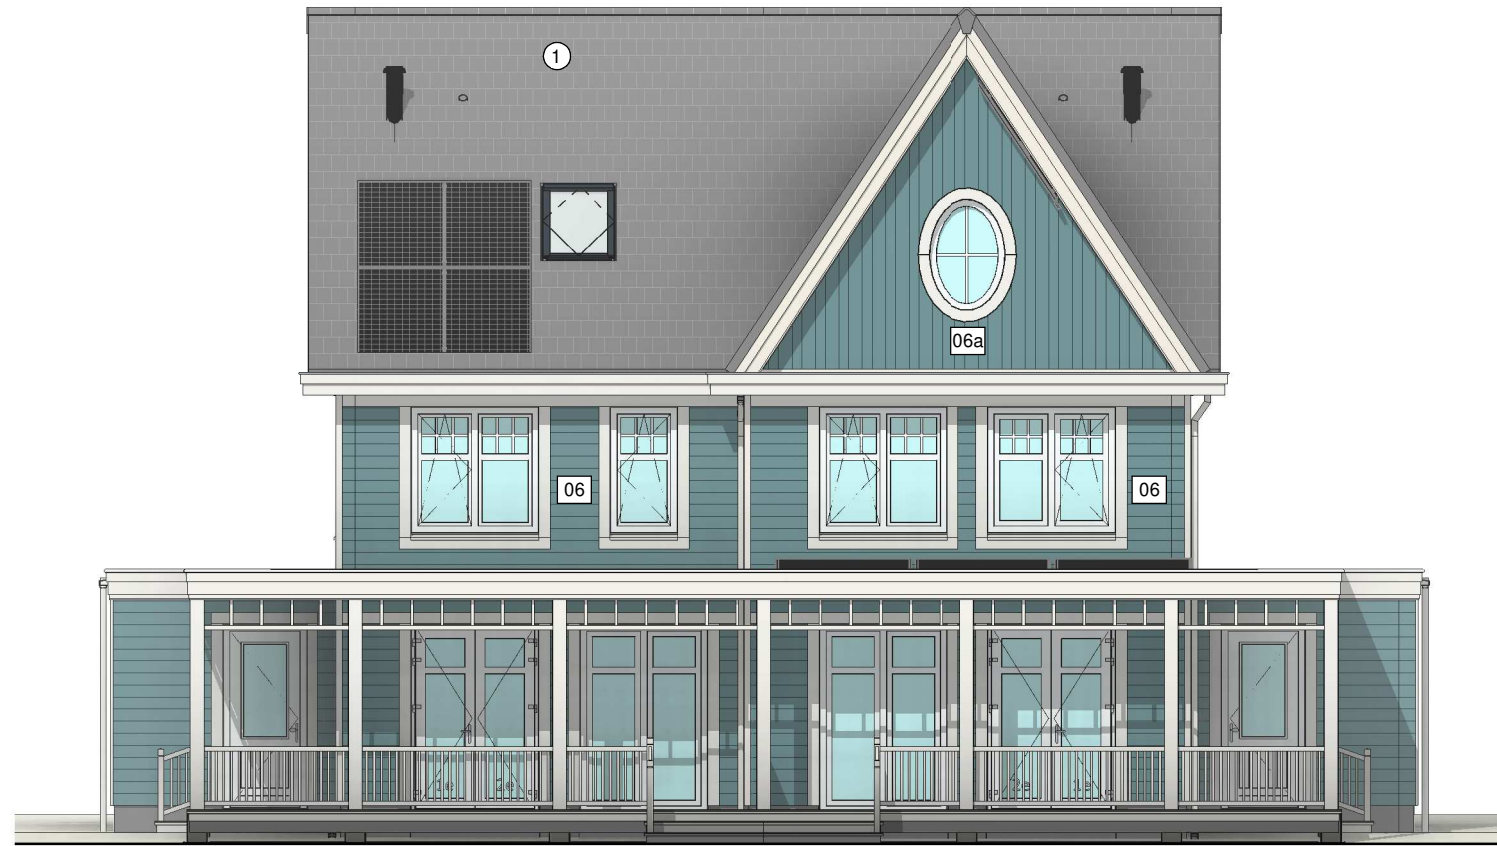

Type: XU
bwnr: 120

Type: XU accent
bwnr: 121

Voorgevel



Type: XU accent
bwnr: 121

Type: XU
bwnr: 120

Achtergevel



Tekening: Gevels blok 26

Woningtype: XU, XU'

Bouwnummer: 120, 121

Bladnummer: VT-26-00a


Schaal: 1:100

Datum: 30-05-2024



Type: XU
bwnr: 120

Linker zijgevel

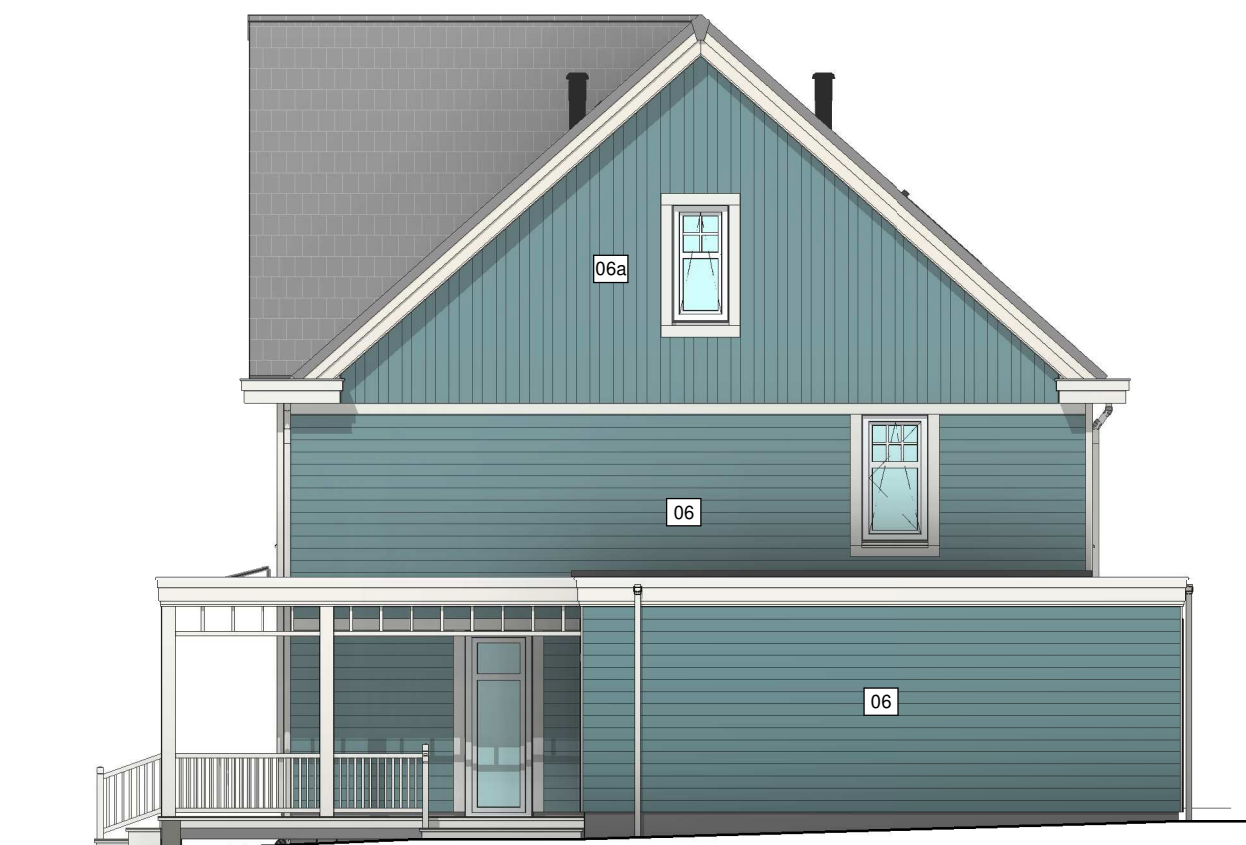

Type: XU accent
bwnr: 121

Rechter zijgevel



Tekening: Zijgevels blok 26



Woningtype: XU, XU'

Bouwnummer: 120, 121

Bladnummer: VT-26-00b

Schaal: 1:100

Datum: 30-05-2024

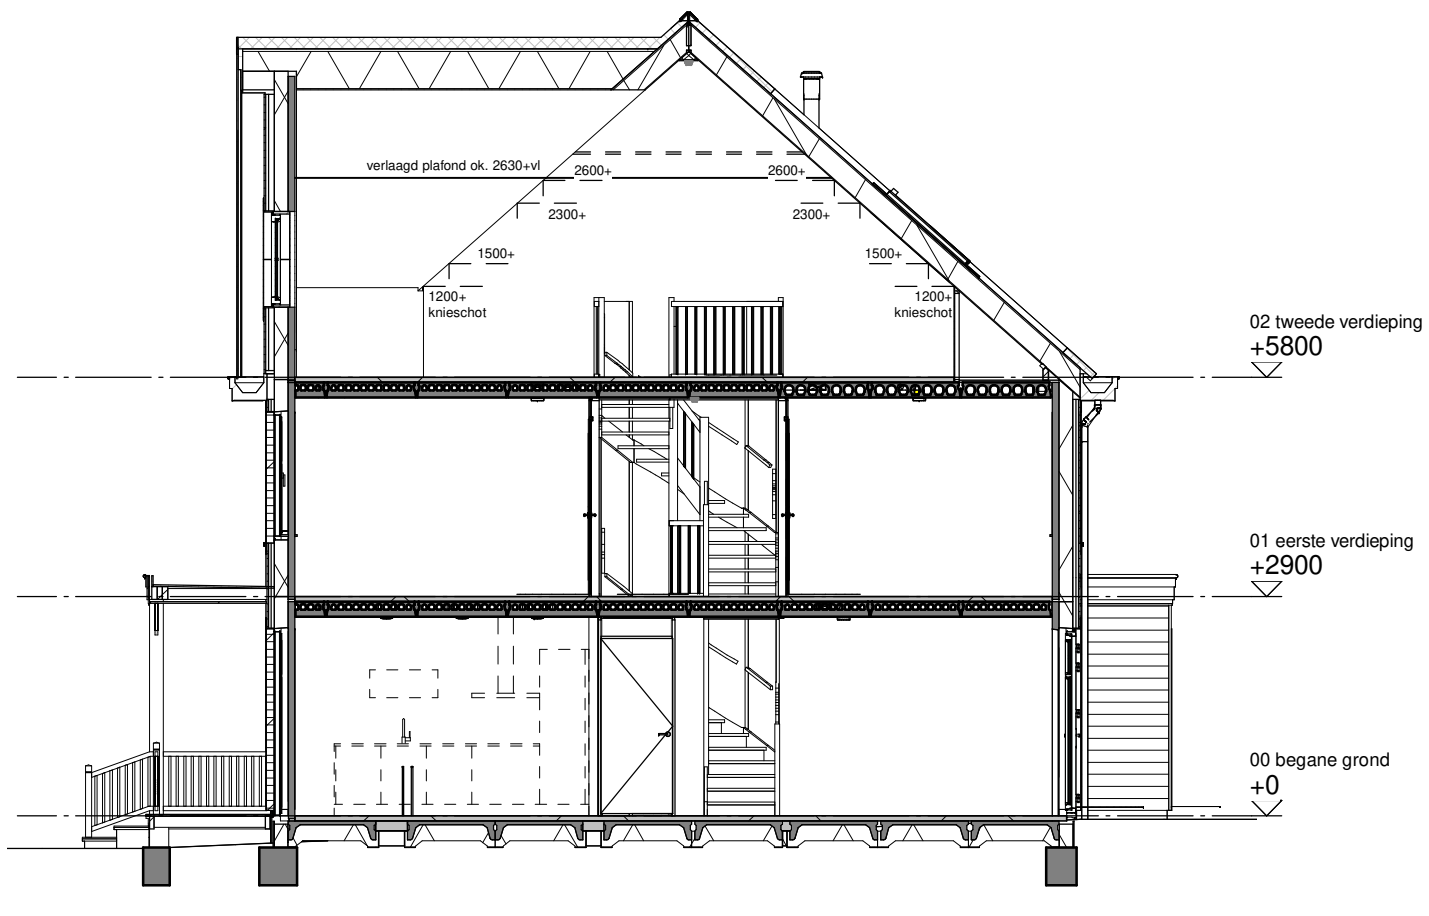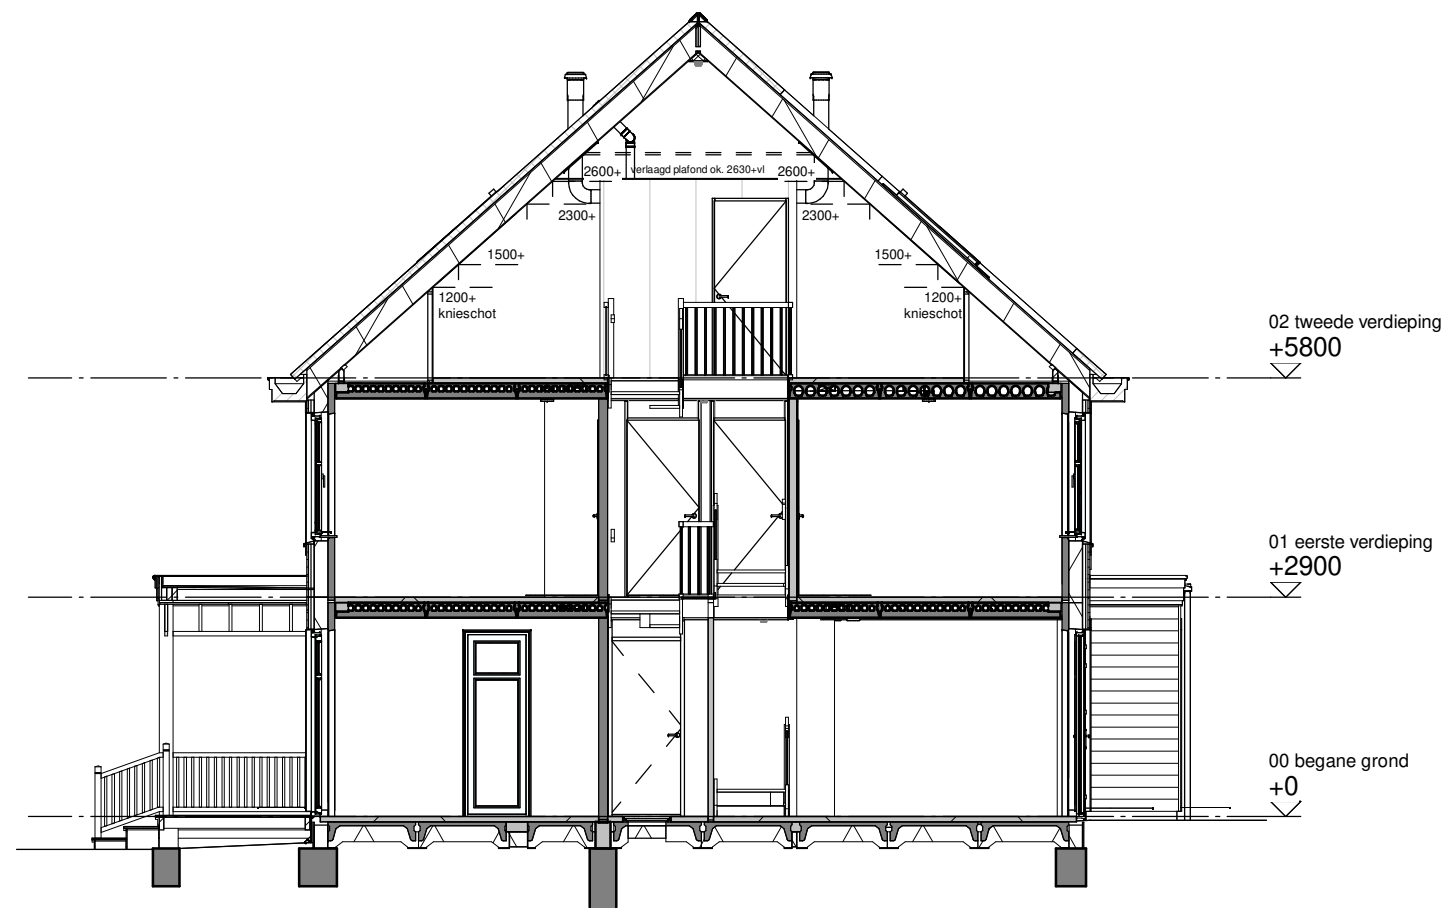

Doorsnede A

Type: XU
bwnr: 120

Doorsnede B

Type: XU accent
bwnr: 121




Doorsnede C

Type: XU accent
bwnr: 121



Tekening: Doorsneden blok 26
 Woningtype: XU, XU'
 Bouwnummer: 120, 121
 Bladnummer: VT-26-00c
 Schaal: 1:100
 Datum: 30-05-2024

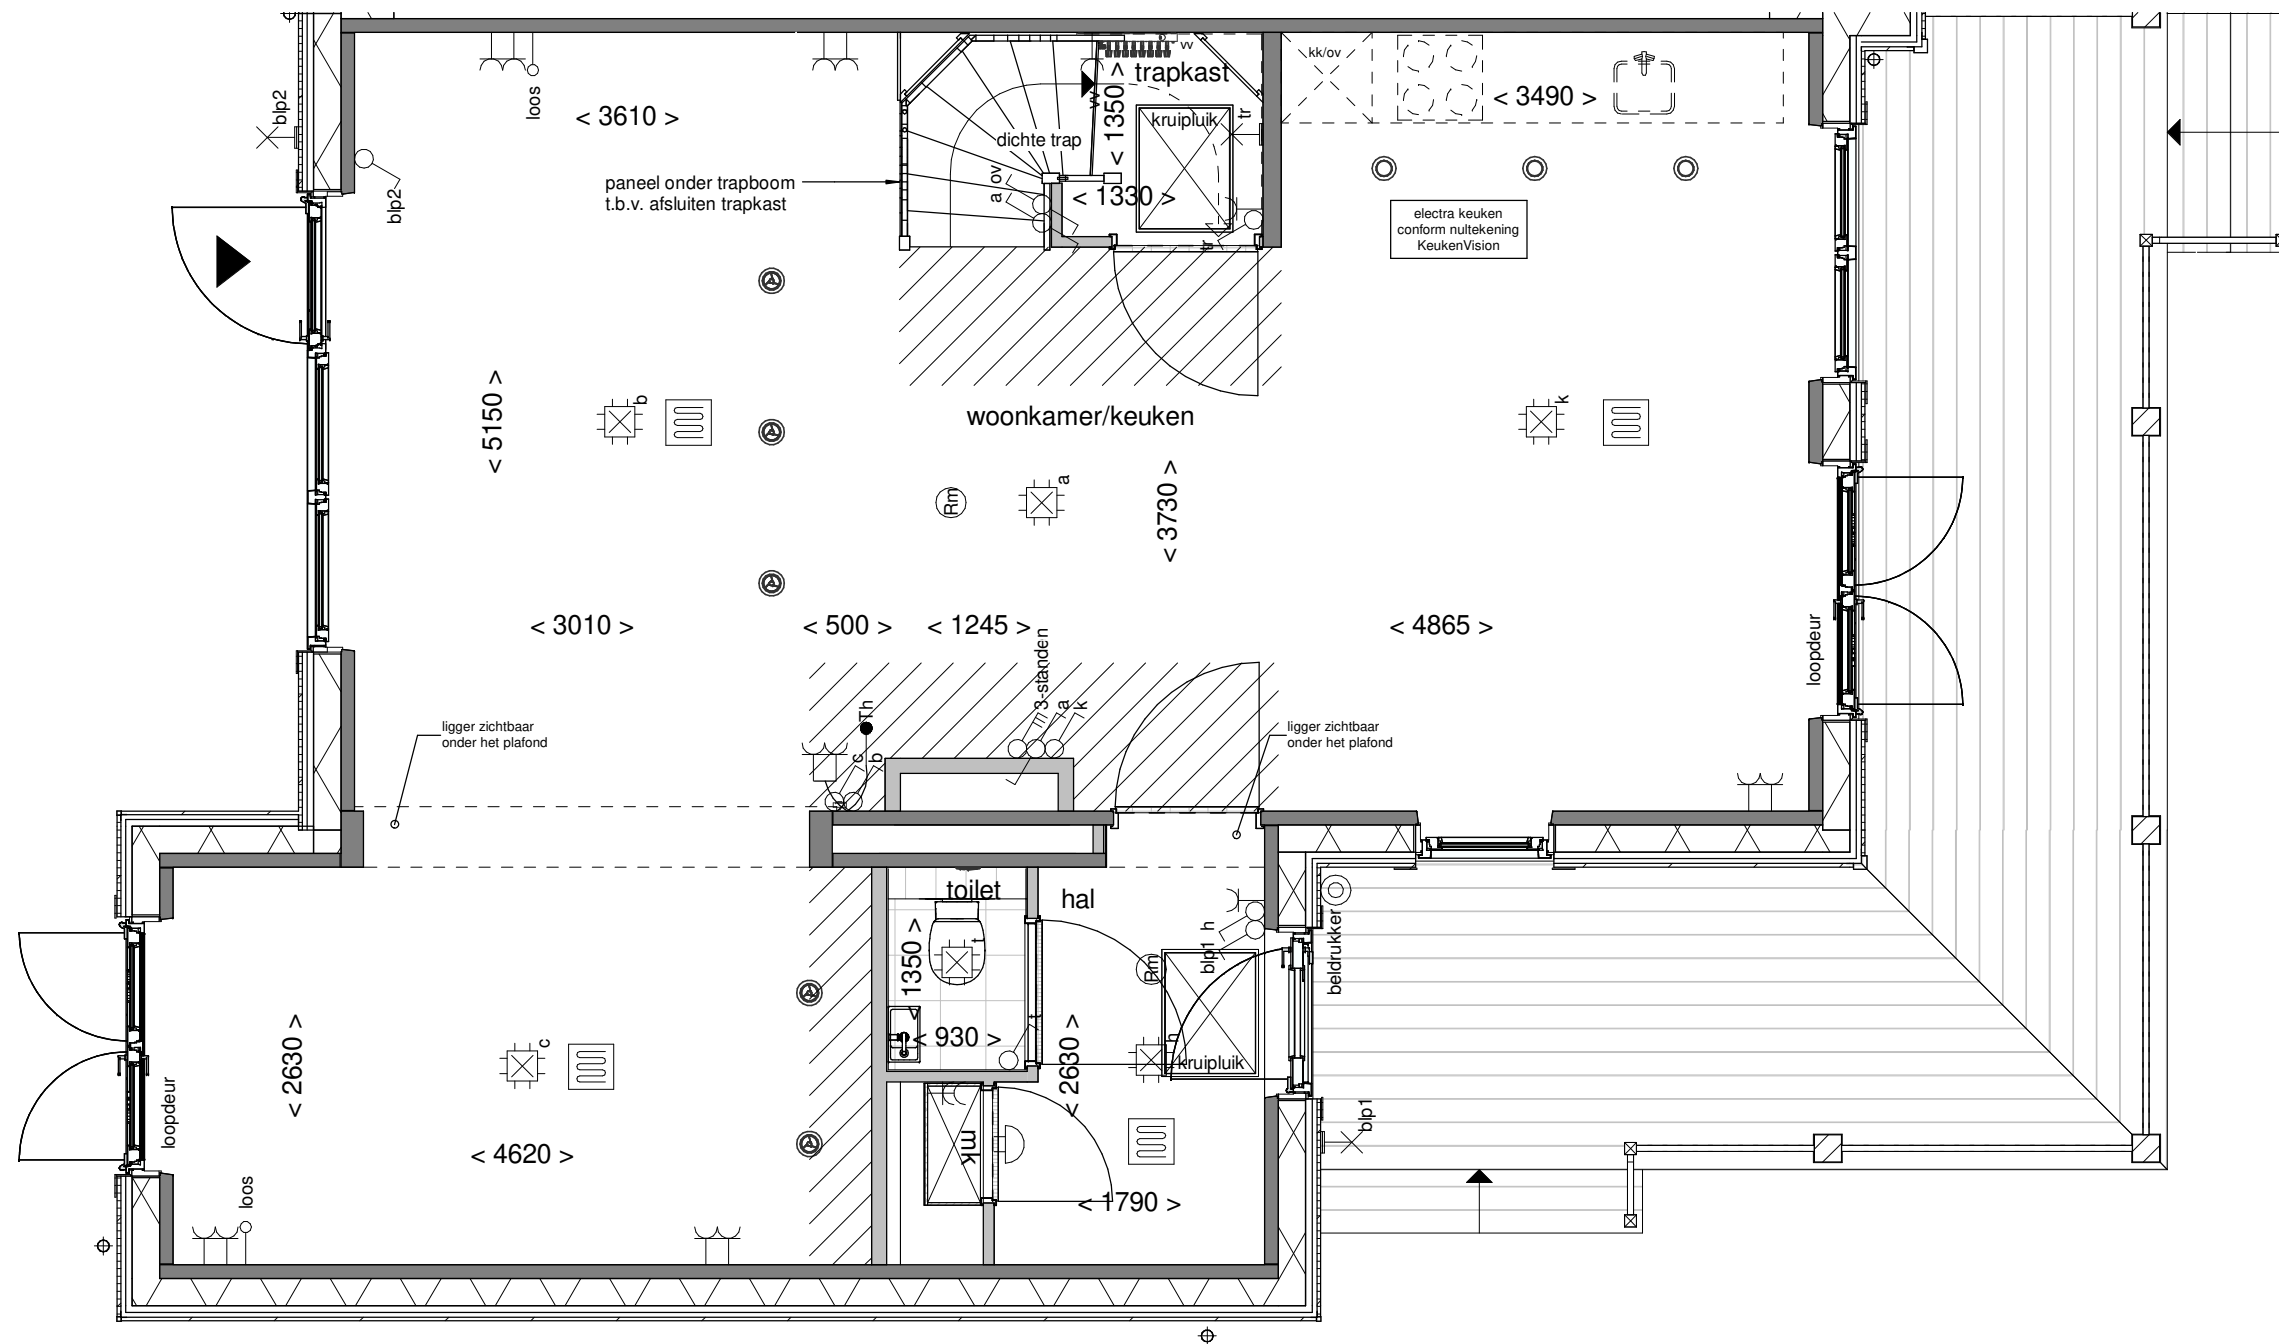

Tekening: Begane grond


Woningtype: XU

Bouwnummer: 120


Bladnummer: VT-26-120a

Schaal: 1:50

Datum: 30-05-2024

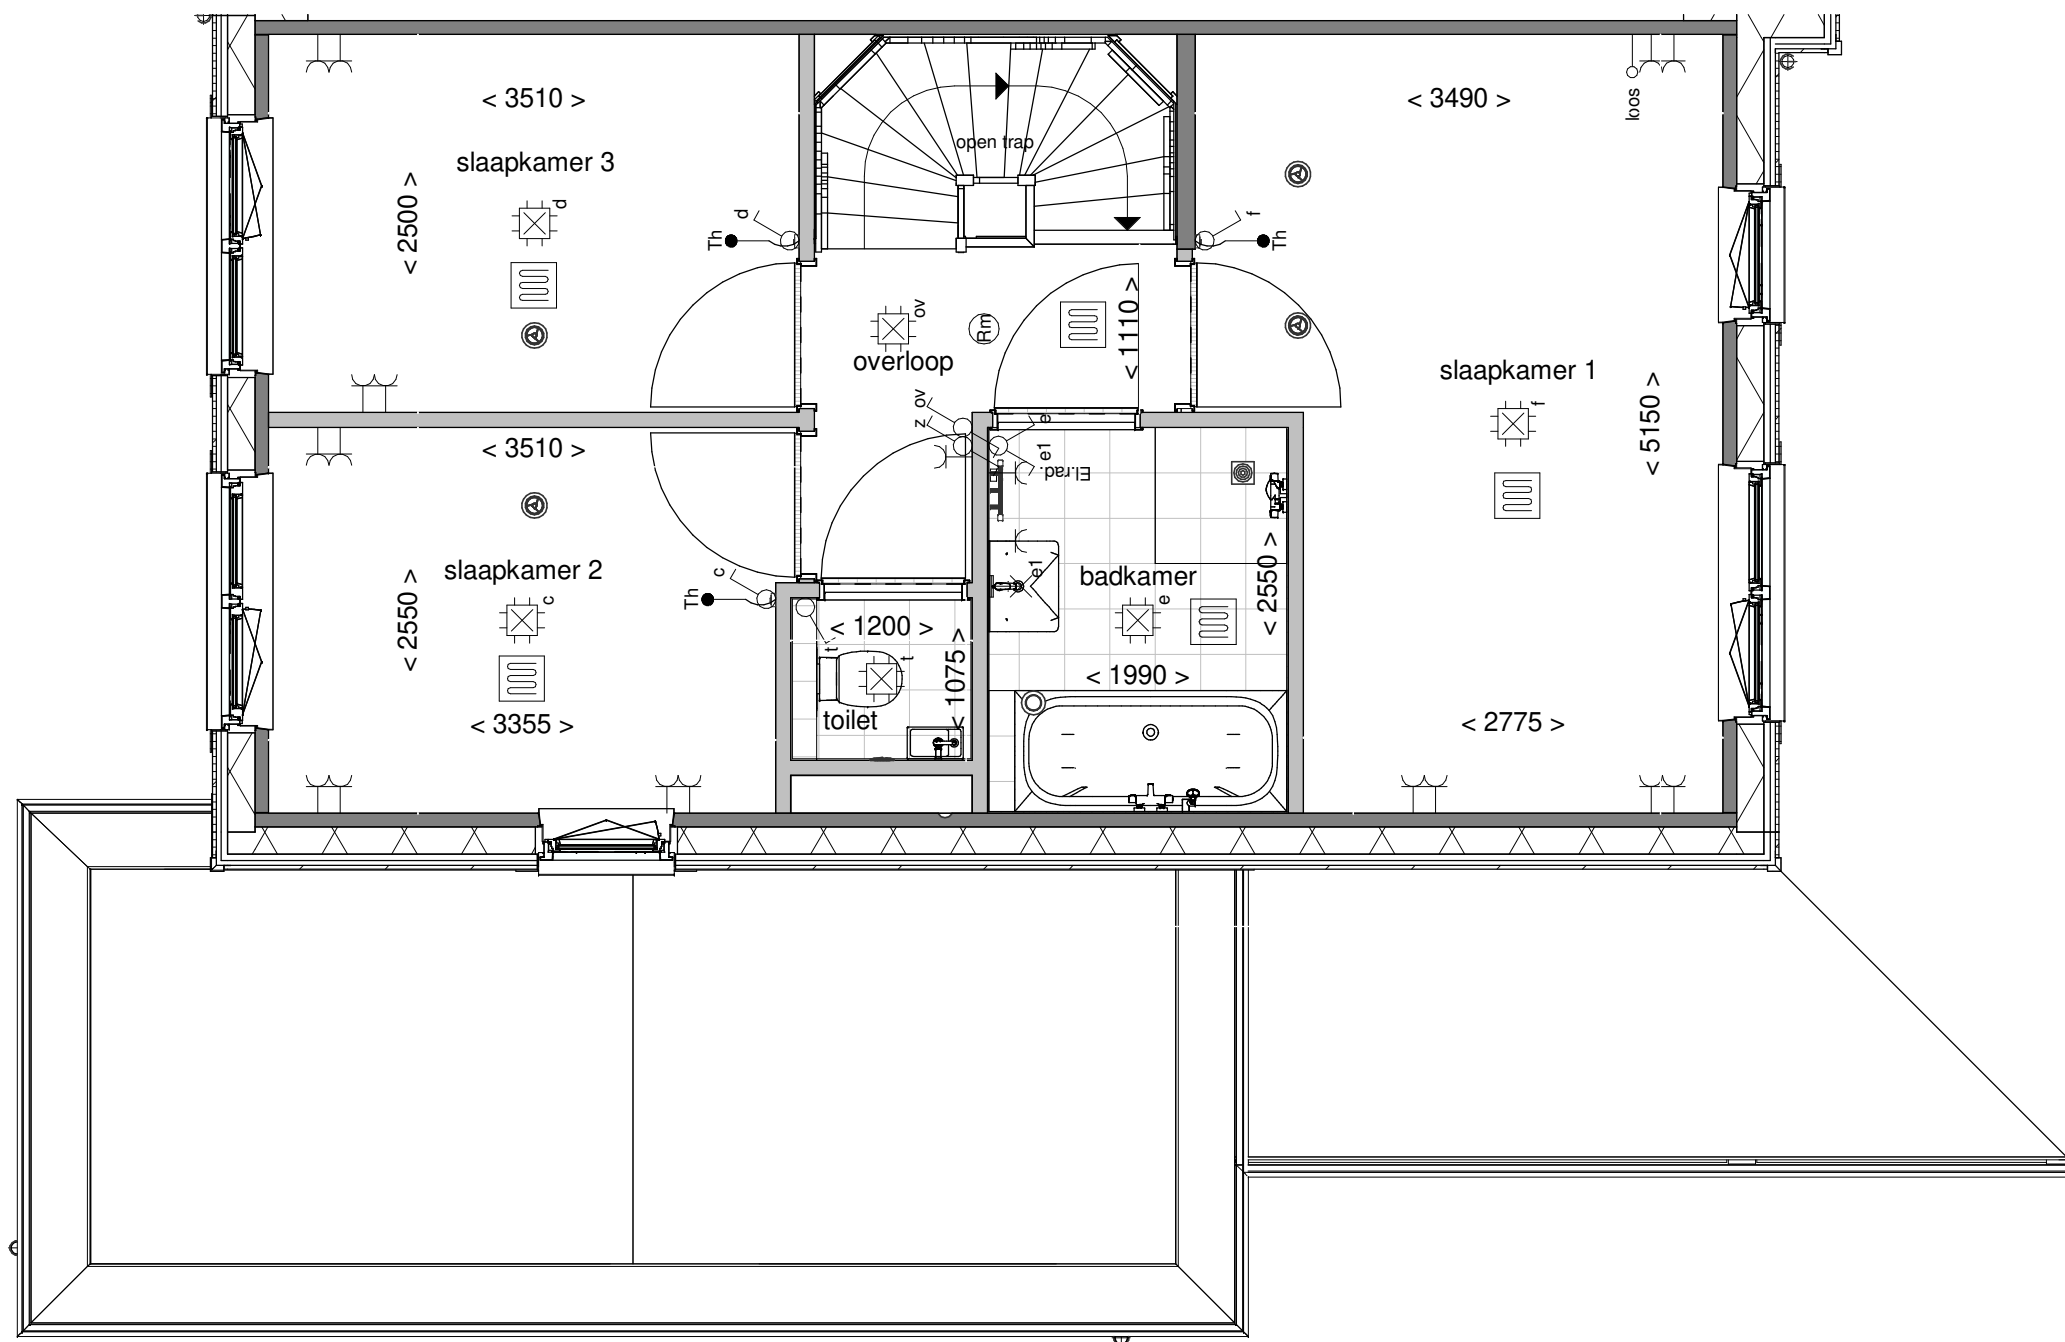

Tekening: Eerste verdieping
 Woningtype: XU
 Bouwnummer: 120
 Bladnummer: VT-26-120b
 Schaal: 1:50
 Datum: 30-05-2024

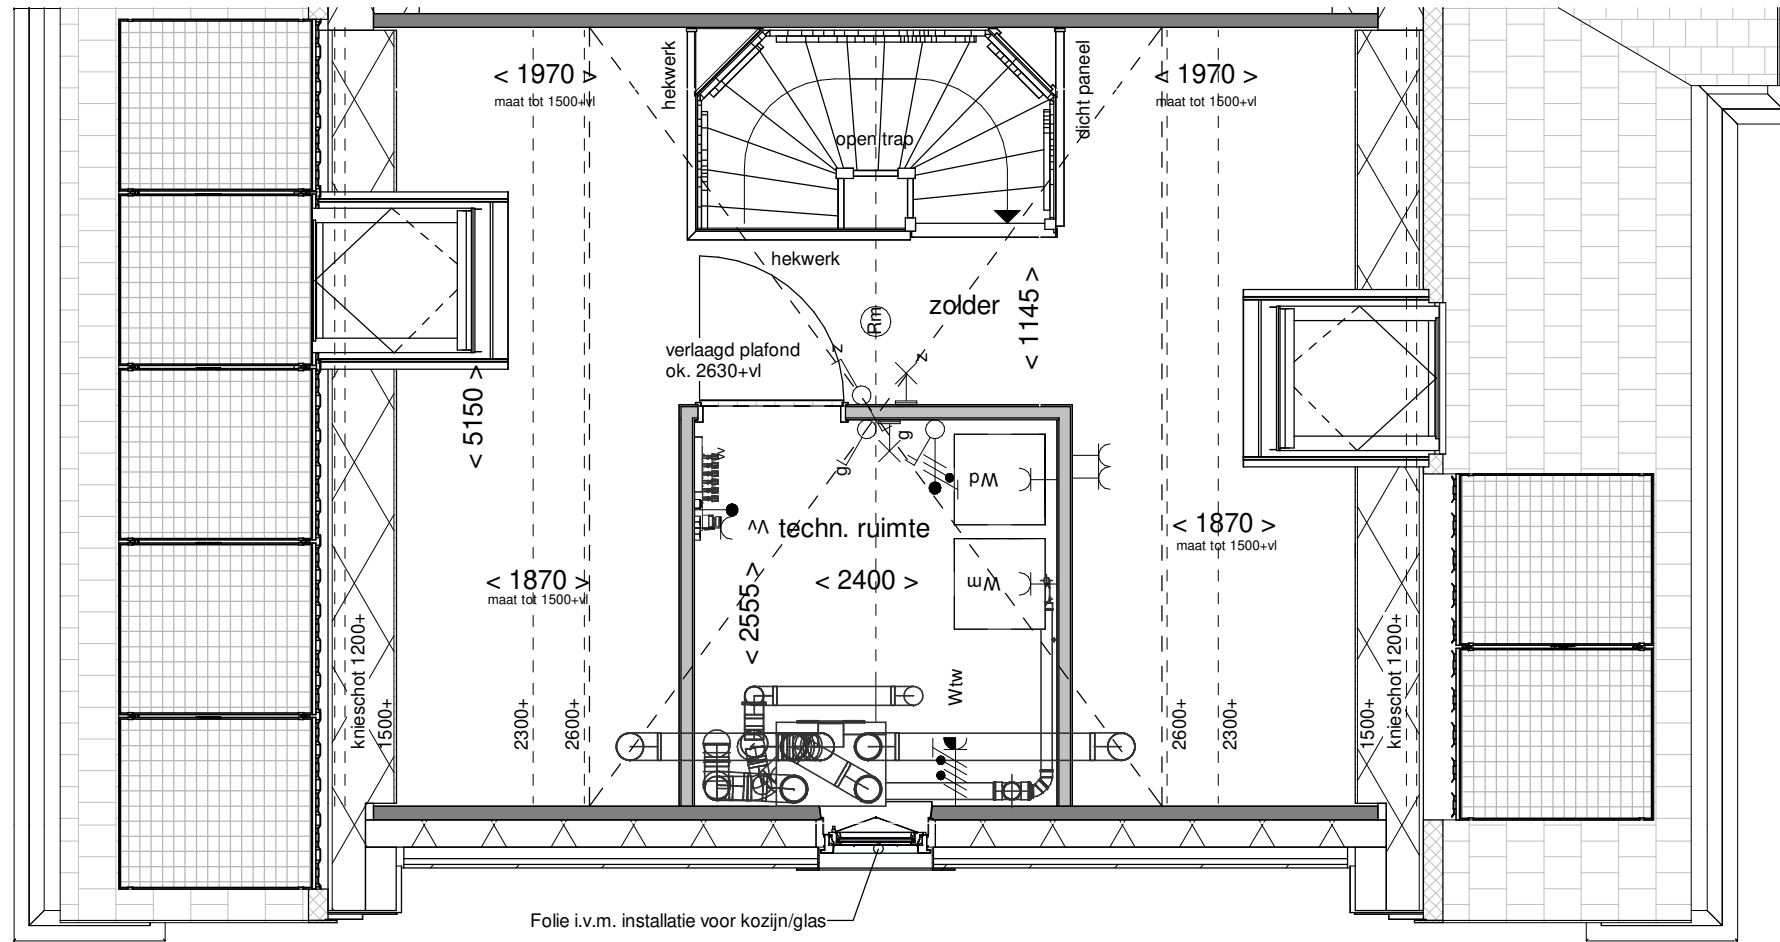

Tekening: Tweede verdieping


Woningtype: XU

Bouwnummer: 120

Bladnummer: VT-26-120c

Schaal: 1:50

Datum: 30-05-2024

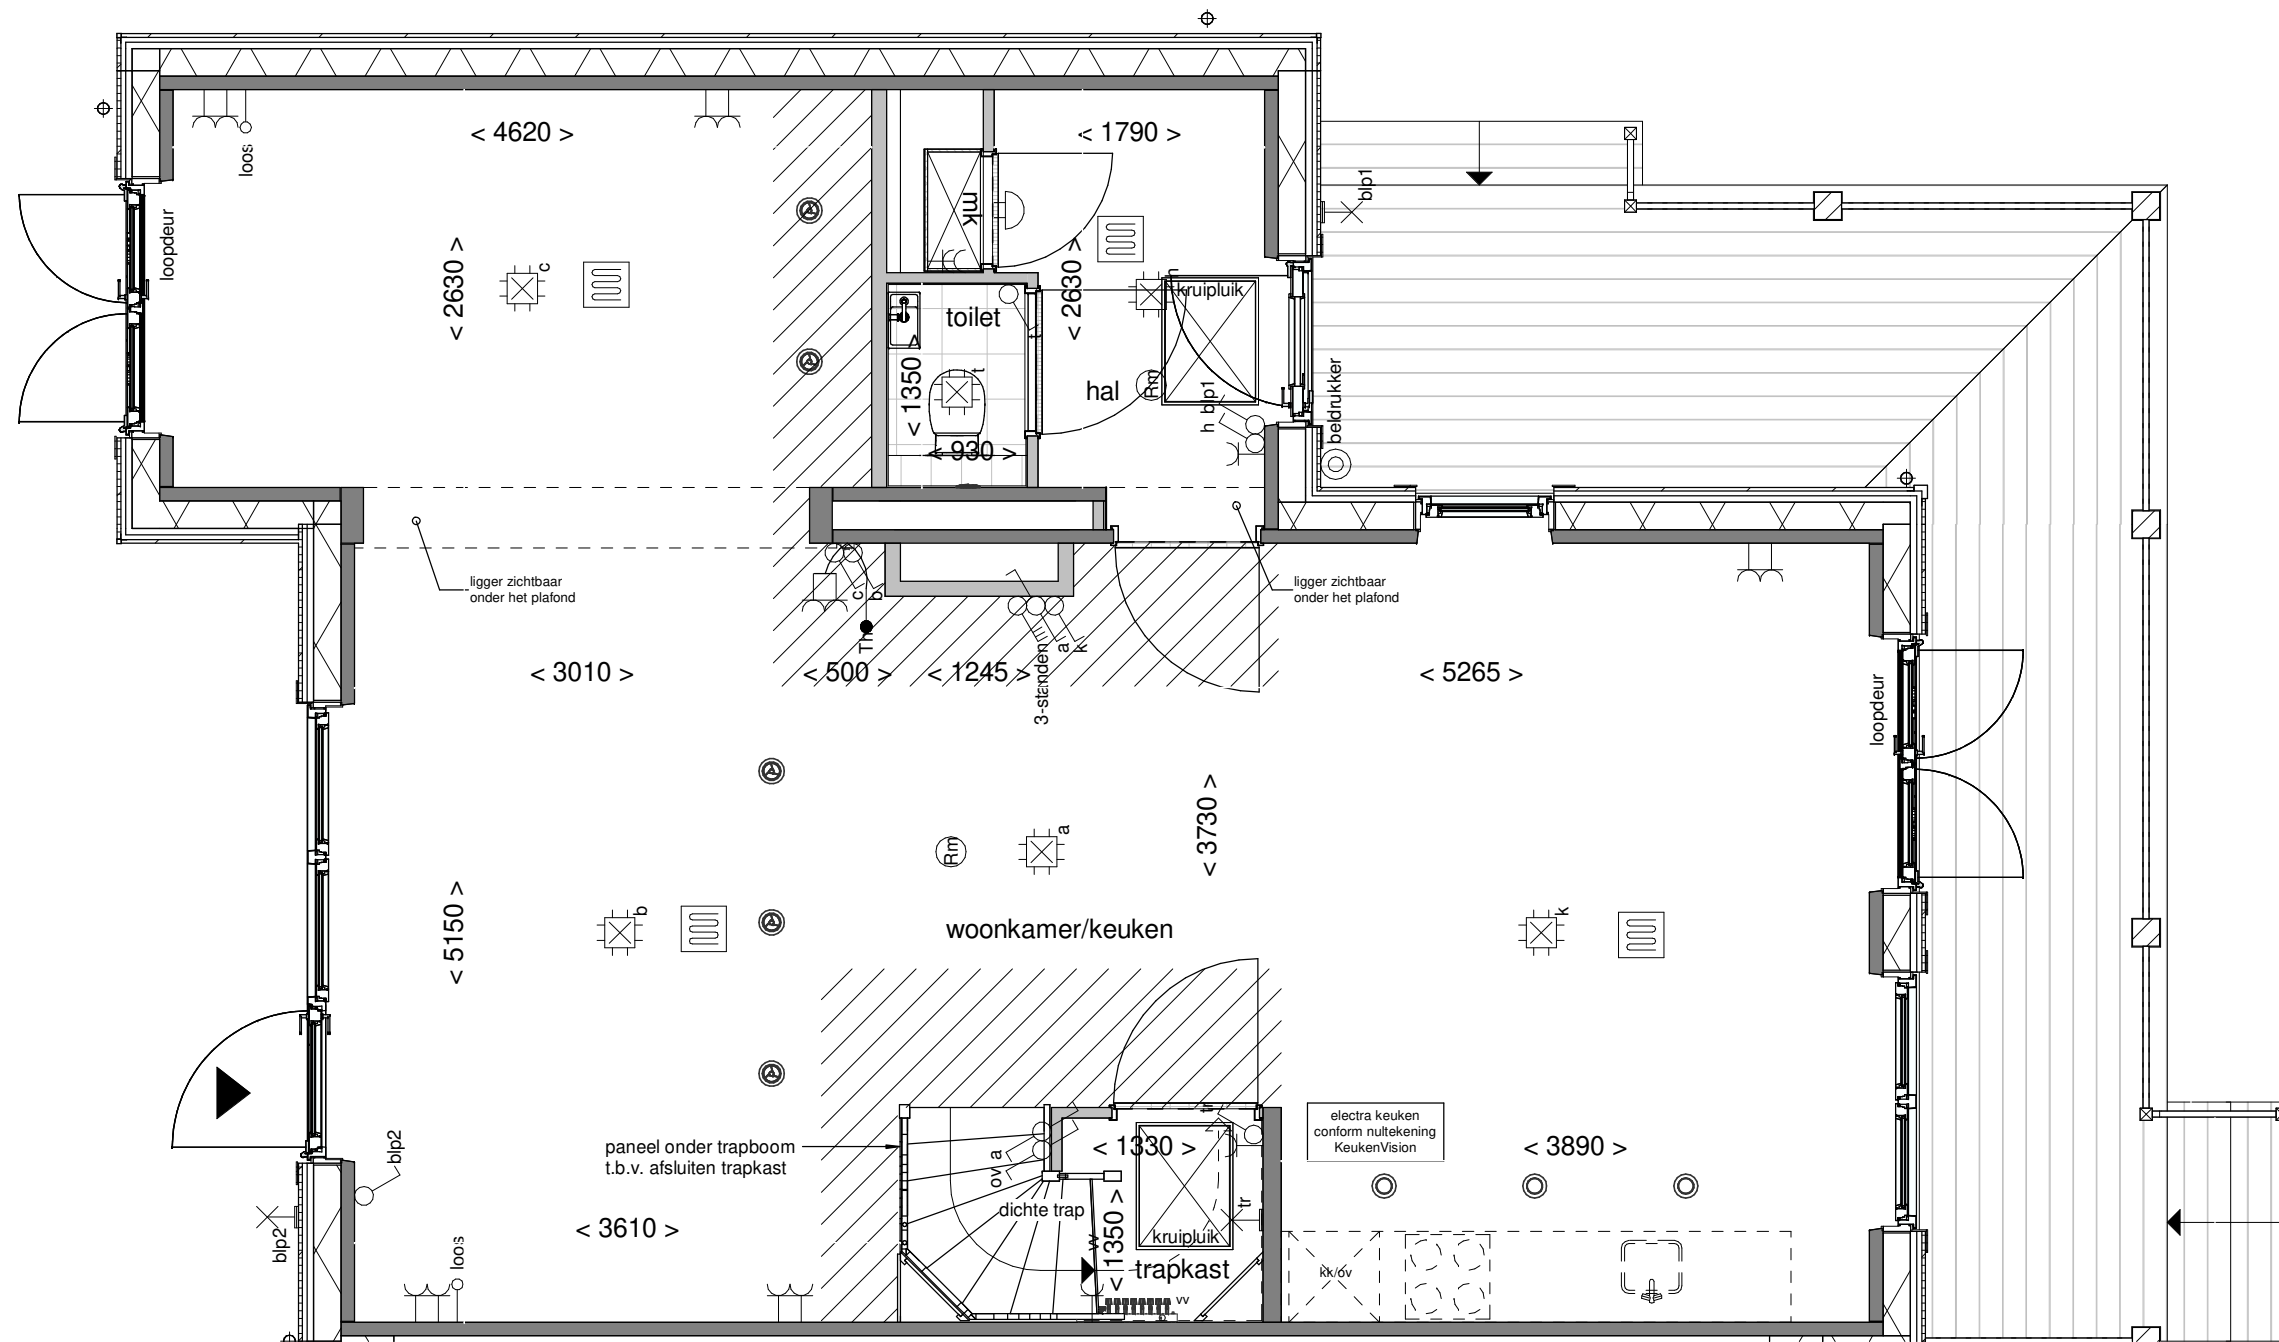

Tekening: Begane grond


Woningtype: XU'

Bouwnummer: 121

Bladnummer: VT-26-121a

Schaal: 1:50

Datum: 30-05-2024

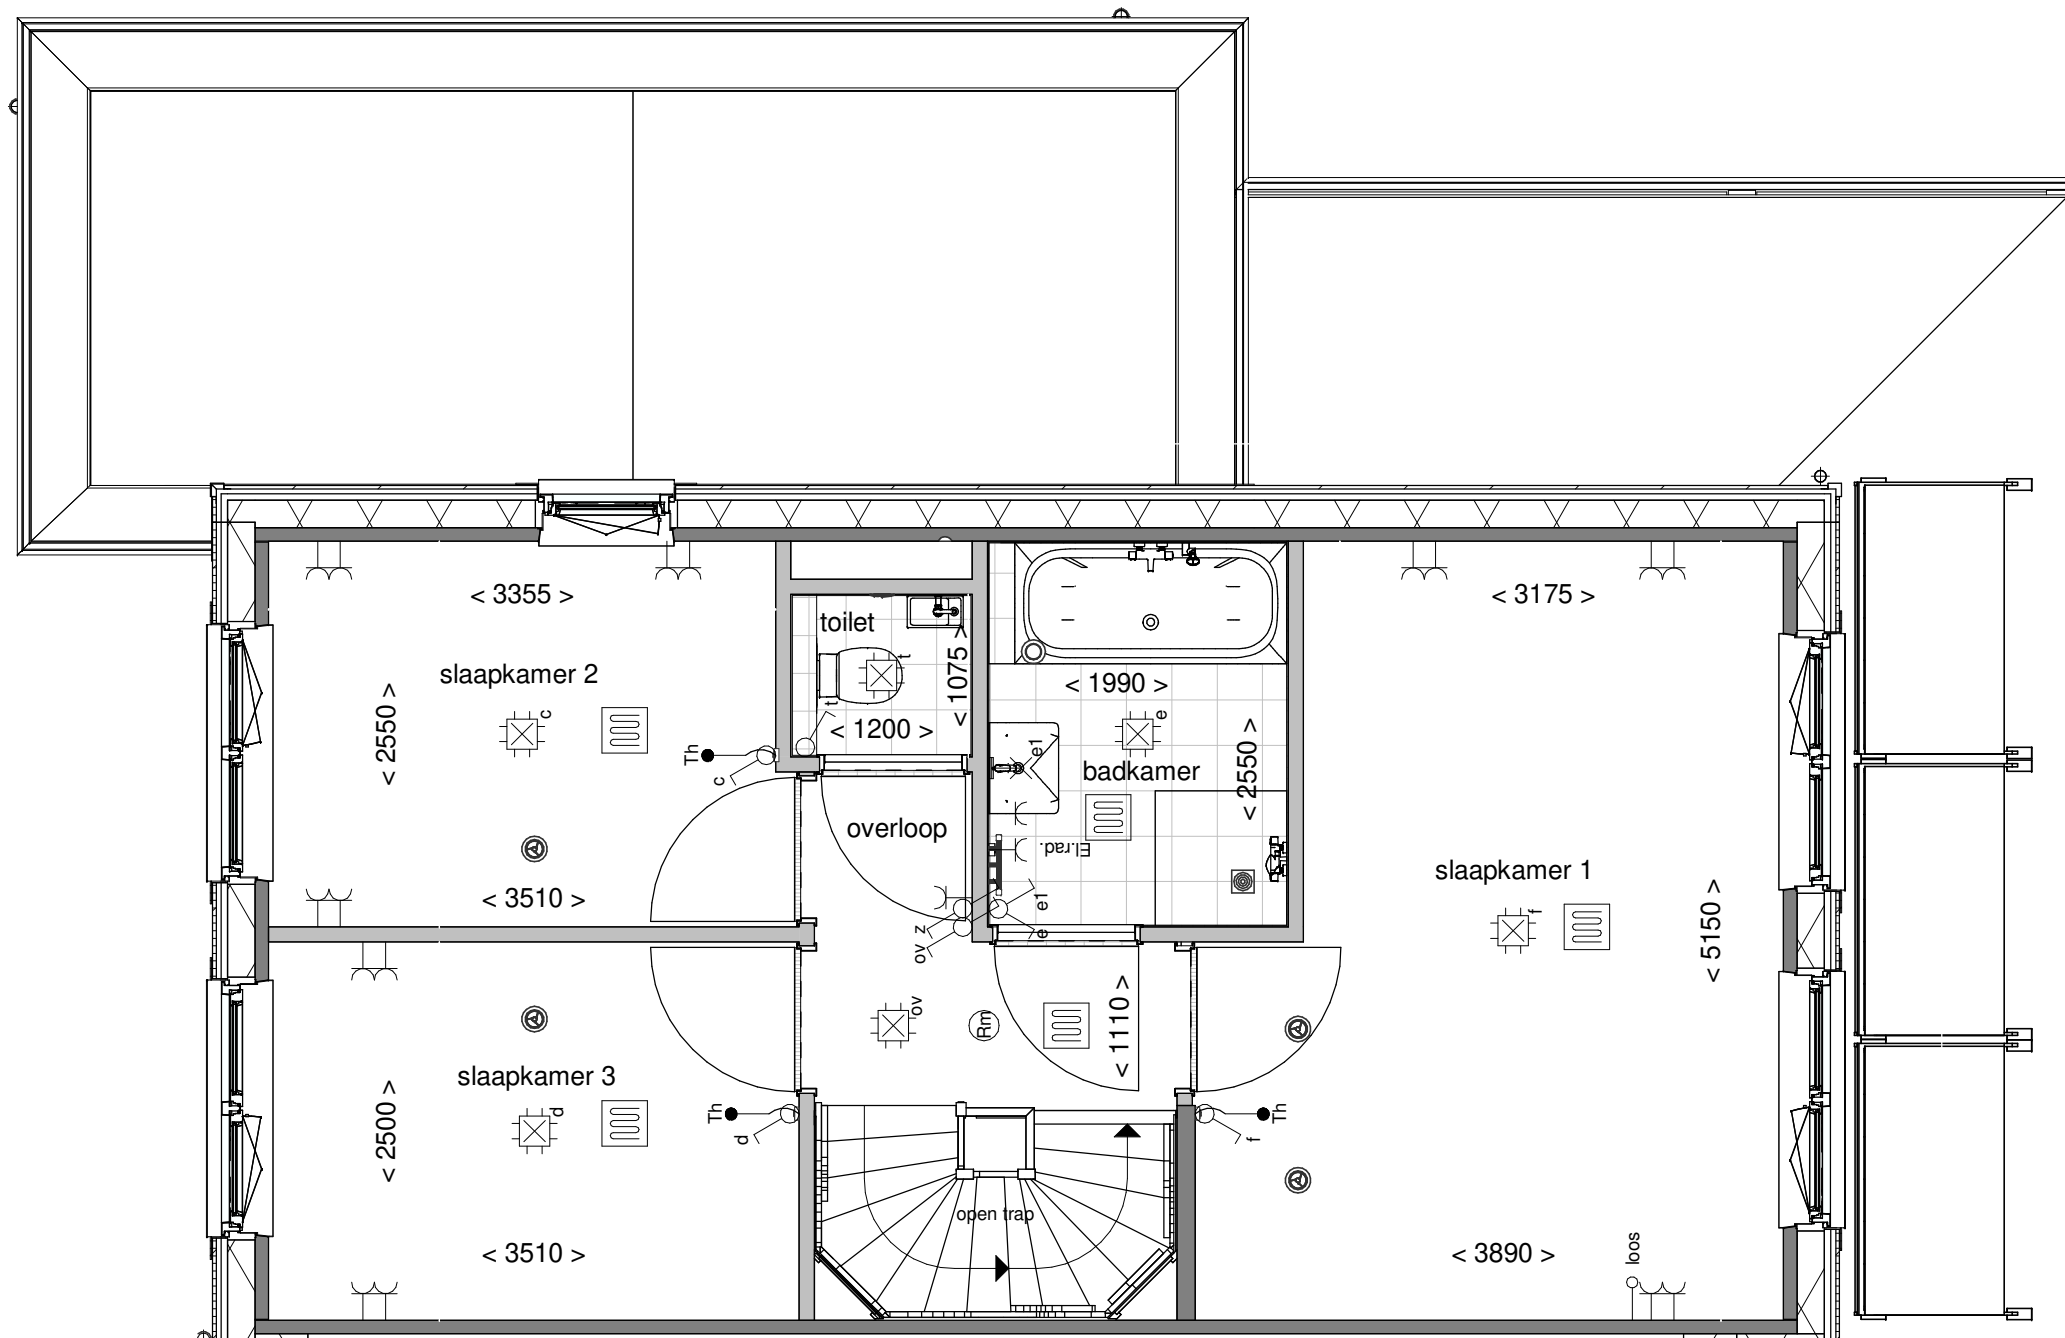

Tekening: Eerste verdieping


Woningtype: XU'

Bouwnummer: 121

Bladnummer: VT-26-121b

Schaal: 1:50

Datum: 30-05-2024

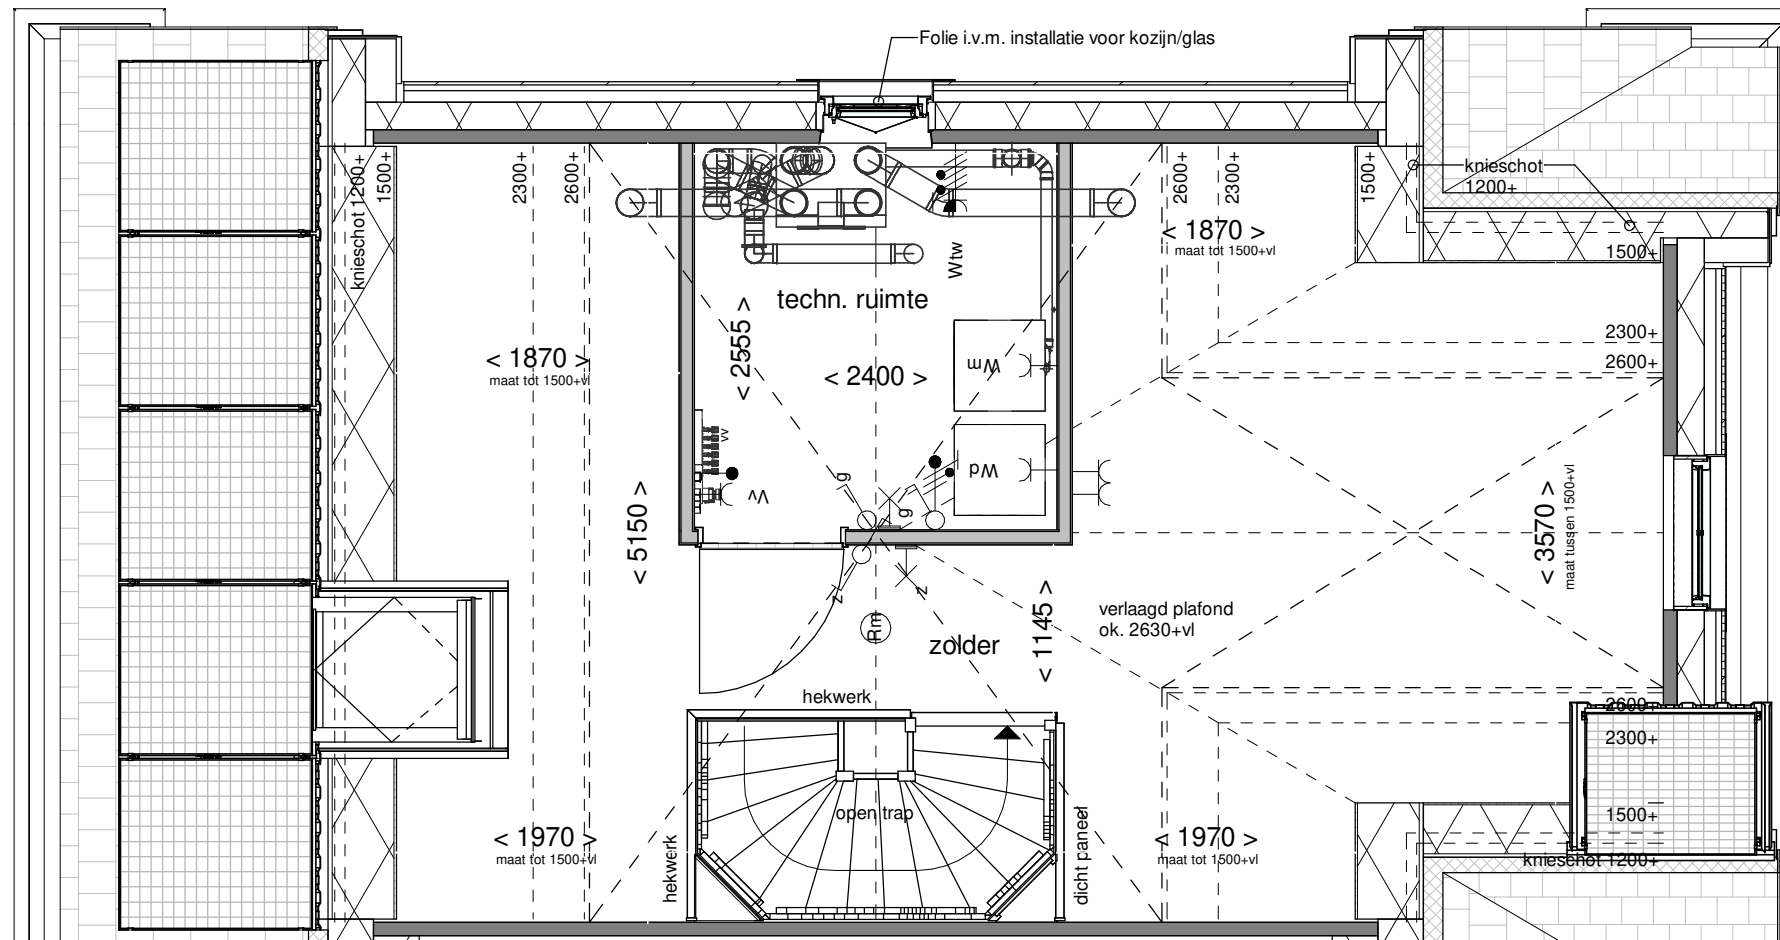

Tekening: Tweede verdieping

Woningtype: XU'

Bouwnummer: 121

Bladnummer: VT-26-121c

Schaal: 1:50


Datum: 30-05-2024



Voorgevel



Rechter zijgevel

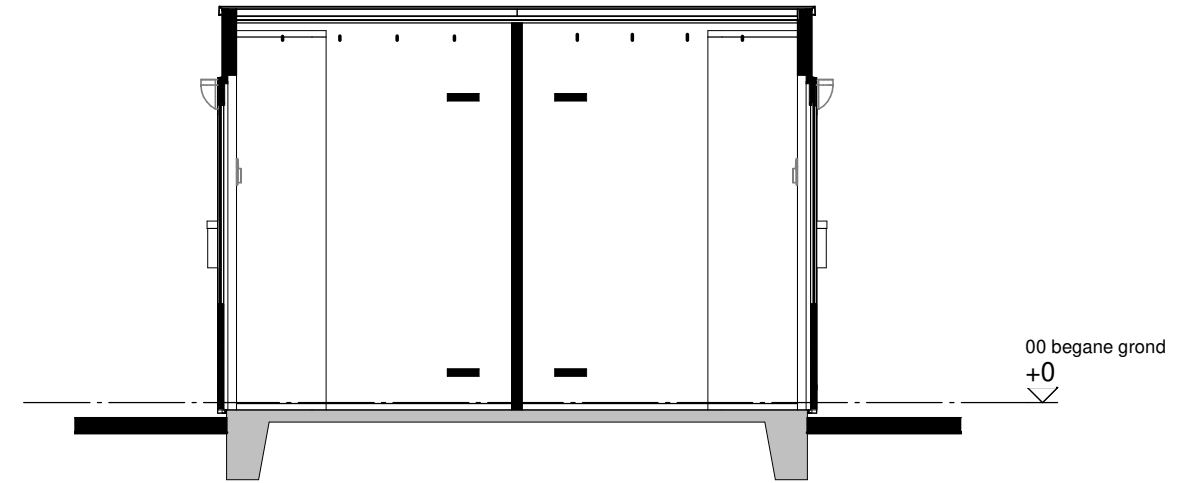

Doorsnede A-A



Achtergevel



Linker zijgevel

Renvooi

houten delen houten wanden

Disclaimer

De op deze tekening aangegeven maten zijn circa maten in millimeters en tussen de wanden / vloeren gemeten, waarbij geen rekening is gehouden met enige wandafwerking, plinten, aftimmering, ect. In verband met de nauwkeurige uitwerking van details, constructie, maatvoering, materialen e.d. kunnen er kleine afwijkingen ontstaan ten opzichte van de nu vermelde gegevens. Deze geringe afwijkingen geven geen aanleiding tot verrekening. Aan de op deze tekening aangegeven maten kunnen derhalve geen rechten worden ontleend. De op deze tekening aangegeven maatvoering is niet geschikt voor opdrachten aan derden door koper(s). De posities van aansluitingen en installatie onderdelen zijn indicatief op tekening aangegeven. De exacte aantallen en posities zullen na berekening in het werk door de installateurs worden bepaald en kunnen afwijken van deze tekening.

Installaties

- enkelpolige schakelaar
- dubbele wandcontactdoos
- lichtpunt buiten incl. armatuur
- lichtpunt aan wand
- beldrukker
- brievenbus



Tekening: **Berging dubbel 1**


Woningtype: -

Bouwnummer: -

Bladnummer: VT-00-01

Schaal: 1:50

Datum: 30-05-2024

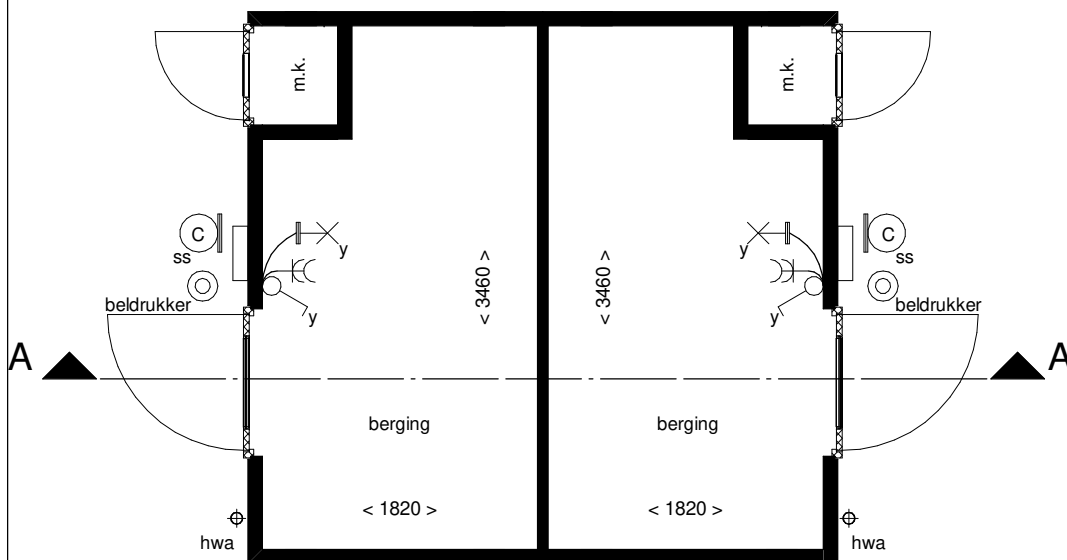

Plattegrond

Van toepassing bij bouwnummer:
105 t/m 116, 118 t/m 121, 128 t/m 141 en 150 t/m 161