



Voorgevel

Type: YU
bwnr: 229

Type: Z
bwnr: 230

Type: Z accent
bwnr: 231

Type: Z
bwnr: 232

Type: Z
bwnr: 233

Type: Z accent
bwnr: 234

Type: YU
bwnr: 235



Achtergevel

Type: YU
bwnr: 235

Type: Z accent
bwnr: 234

Type: Z
bwnr: 233

Type: Z
bwnr: 232

Type: Z accent
bwnr: 231

Type: Z
bwnr: 230

Type: YU
bwnr: 229



Tekening: Gevels blok 50

Woningtype: YU, Z, Z'

Bouwnummer: 229 t/m 235

Bladnummer: VT-50-00a


Schaal: 1:150

Datum: 19-12-2023



Type: YU
bnr: 229

Linker zijgevel

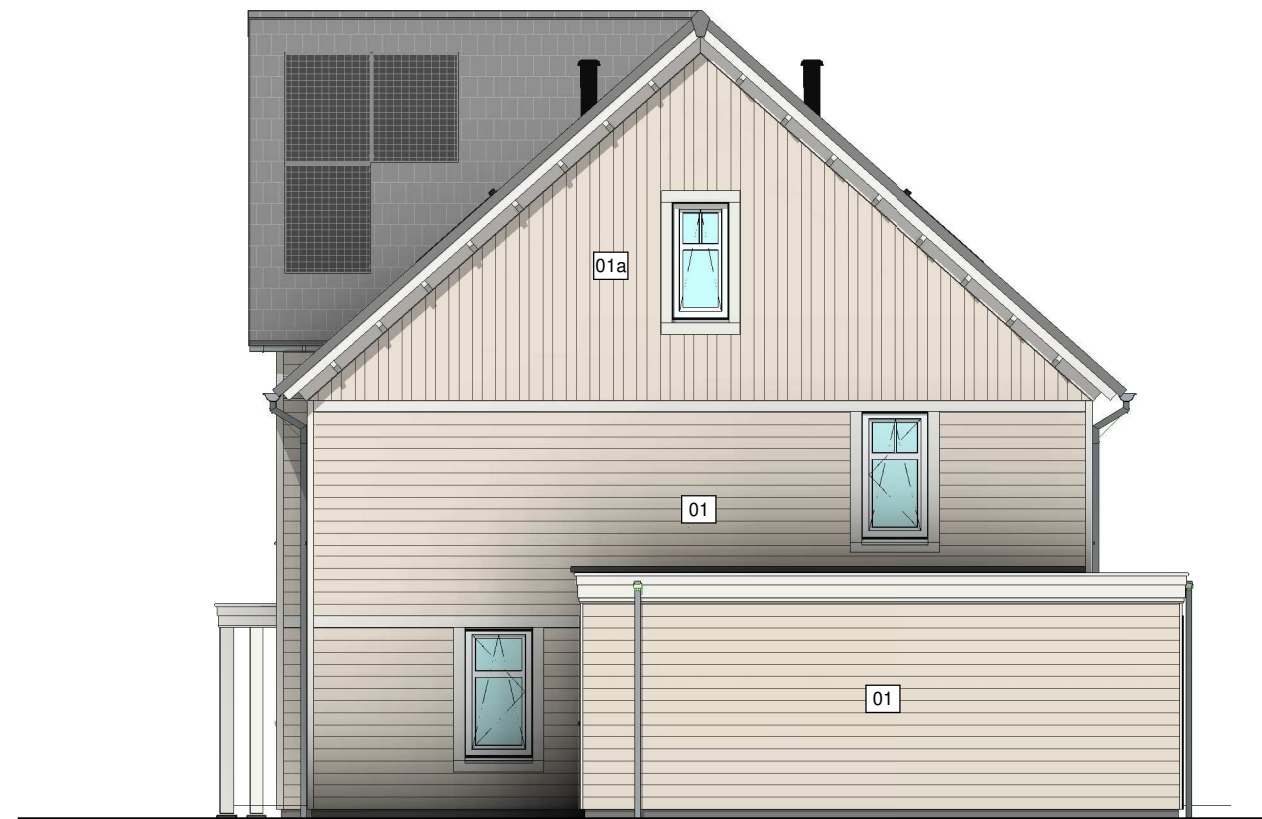

Type: YU
bnr: 235

Rechter zijgevel



Tekening: Zijgevels blok 50


Woningtype: YU, Z, Z'

Bouwnummer: 229 t/m 235

Bladnummer: VT-50-00b


Schaal: 1:100

Datum: 19-12-2023

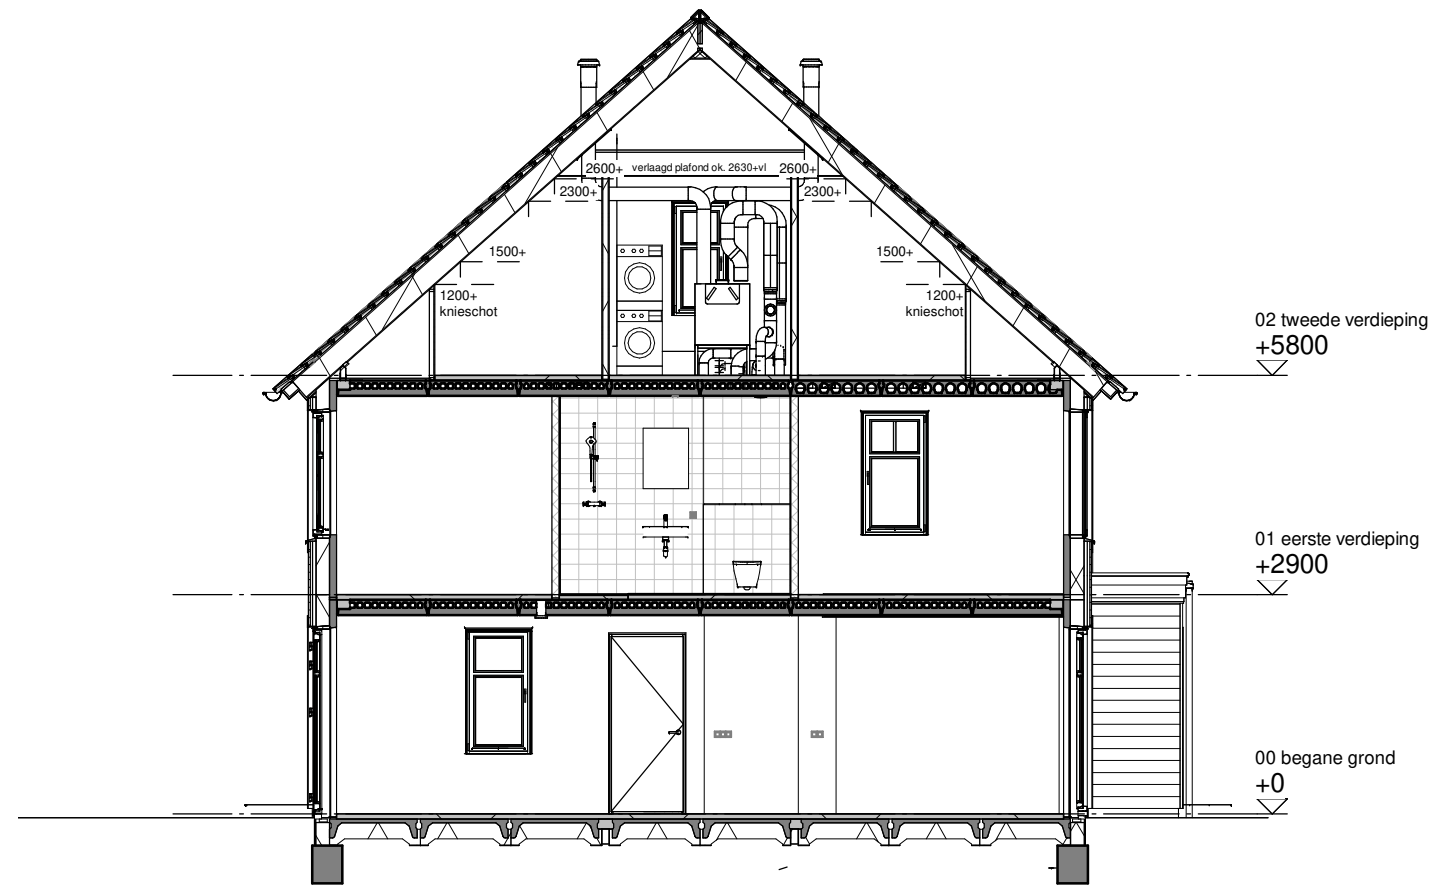


Type: Z
bwnr: 232

Doorsnede A

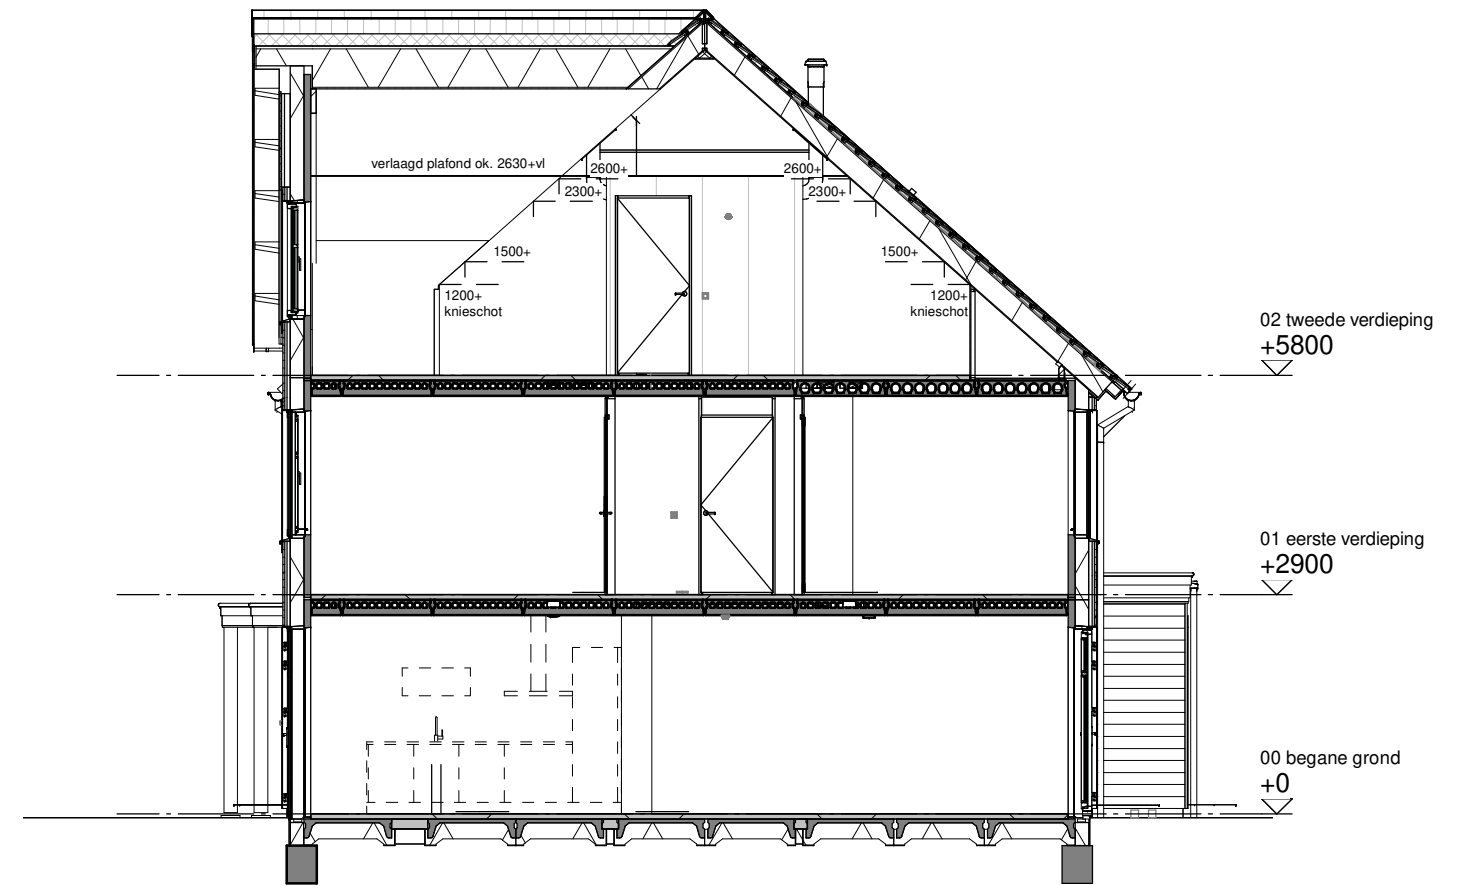

Type: Z accent
bwnr: 231

Doorsnede B

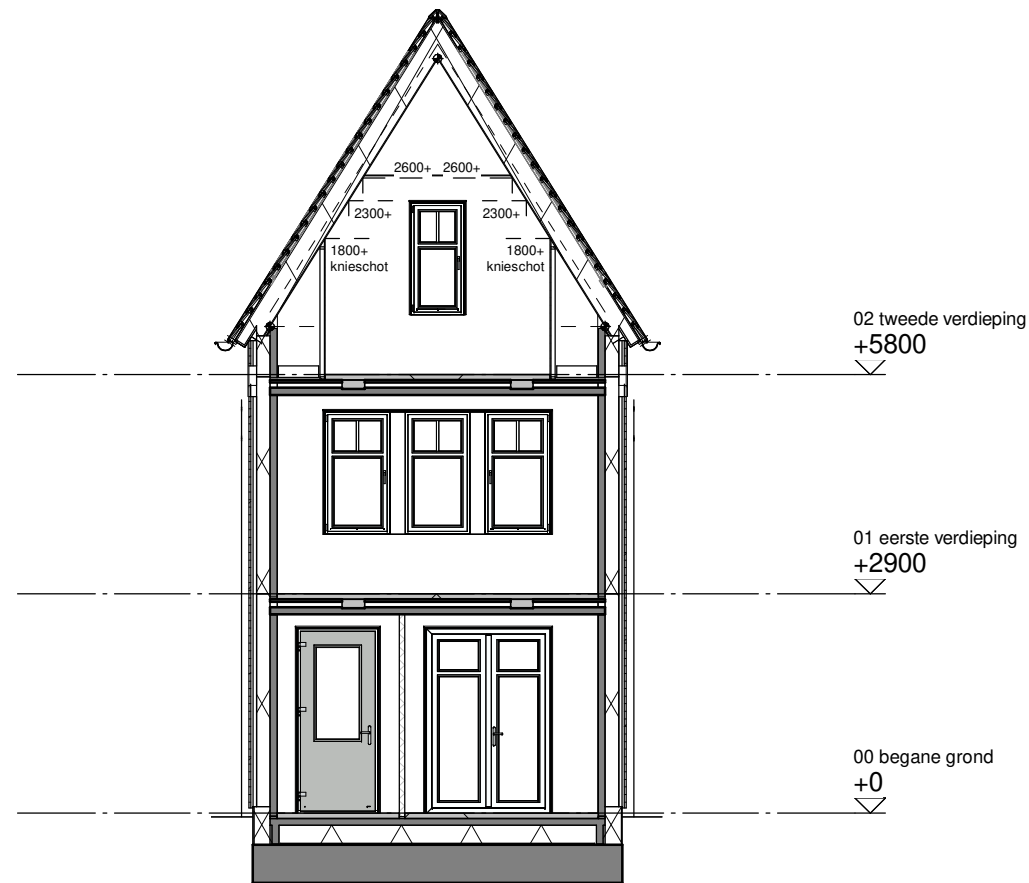

Type: Z accent
bwnr: 231

Doorsnede C



Tekening: Doorsneden blok 50

Woningtype: YU, Z, Z'








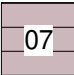










Bouwnummer: 229 t/m 235

Bladnummer: VT-50-00c

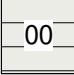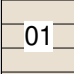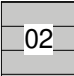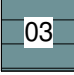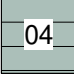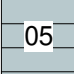

 



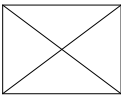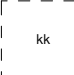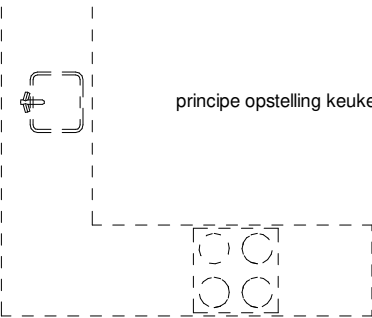












 


 


 

 
 
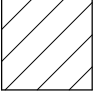


Schaal: 1:100

Datum: 19-12-2023

 Renvooi bouwkundig

	kleuren sidings (00)
	kleuren sidings (01)
	kleuren sidings (02)
	kleuren sidings (03)
	kleuren sidings (04)
	kleuren sidings (05)
	kleuren sidings (06)
	kleuren sidings (06)
	dakpannen kleur antraciet
	entree woning
	metselwerk
	isolatie
	dragende wand
	niet dragende binnenwand
	binnendeurkozijn (met bovenlicht)
	kruipluik
	
	principe opstelling keukenblok

Renvooi installaties

	aansluitpunt licht
	aansluitpunt licht, wand
	centraaldoos met lichtpunt
	armatuur aan de wand
	rookmelder
	aansluitpunt niet bedraad
	verdeelinrichting / meterkast / groepenkast
	beldrukker
	schel
	schakelaar, 1-polig
	werkschakelaar tbv PV-panelen
	schakelaar, 3-polig
	schakelaar, wissel
	schakelaar, kruis
	schakelaar, serie
	wandcontactdoos 1-voudig met beschermingscontact
	wandcontactdoos 2-voudig met beschermingscontact, verticaal
	wandcontactdoos 2-voudig met beschermingscontact
	thermostaatleiding, bedraad
	mechanische ventilatie-unit incl. warmteterugwinunit
	warmtepomp
	plafond inblaasventiel mechanische ventilatie
	plafond uitblaasventiel mechanische ventilatie
	wand uitblaasventiel mechanische ventilatie
	verdeler vloerverwarming
	vloerverwarming
	elektrische radiator
	kanalen in het zicht
	zonnewering
	onbenoemde ruimte volgens krijtstreepmethode
	opstelplaats wasmachine
	opstelplaats wasdroger

Disclaimer

De op deze tekeningen aangegeven maten zijn circa maten in millimeters en tussen de wanden / vloeren gemeten, waarbij geen rekening is gehouden met enige wandafwerking, plinten, aftimmering, ect. In verband met de nauwkeurige uitwerking van details, constructie, maatvoering, materialen e.d. kunnen er kleine afwijkingen ontstaan ten opzichte van de nu vermelde gegevens. Deze geringe afwijkingen geven geen aanleiding tot verrekening. Aan de op deze tekening aangegeven maten kunnen derhalve geen rechten worden ontleend. De op deze tekeningen aangegeven maatvoering is niet geschikt voor opdrachten aan derden door koper(s). De posities van aansluitingen en installatie onderdelen zijn indicatief op tekening aangegeven. De exacte aantallen en posities zullen na berekening in het werk door de installateurs worden bepaald en kunnen afwijken van deze tekening.



Tekening: Renvooi blok 50


Woningtype: YU, Z, Z'

Bouwnummer: 229 t/m 235

Bladnummer: VT-50-00

Schaal: -

Datum: 19-12-2023

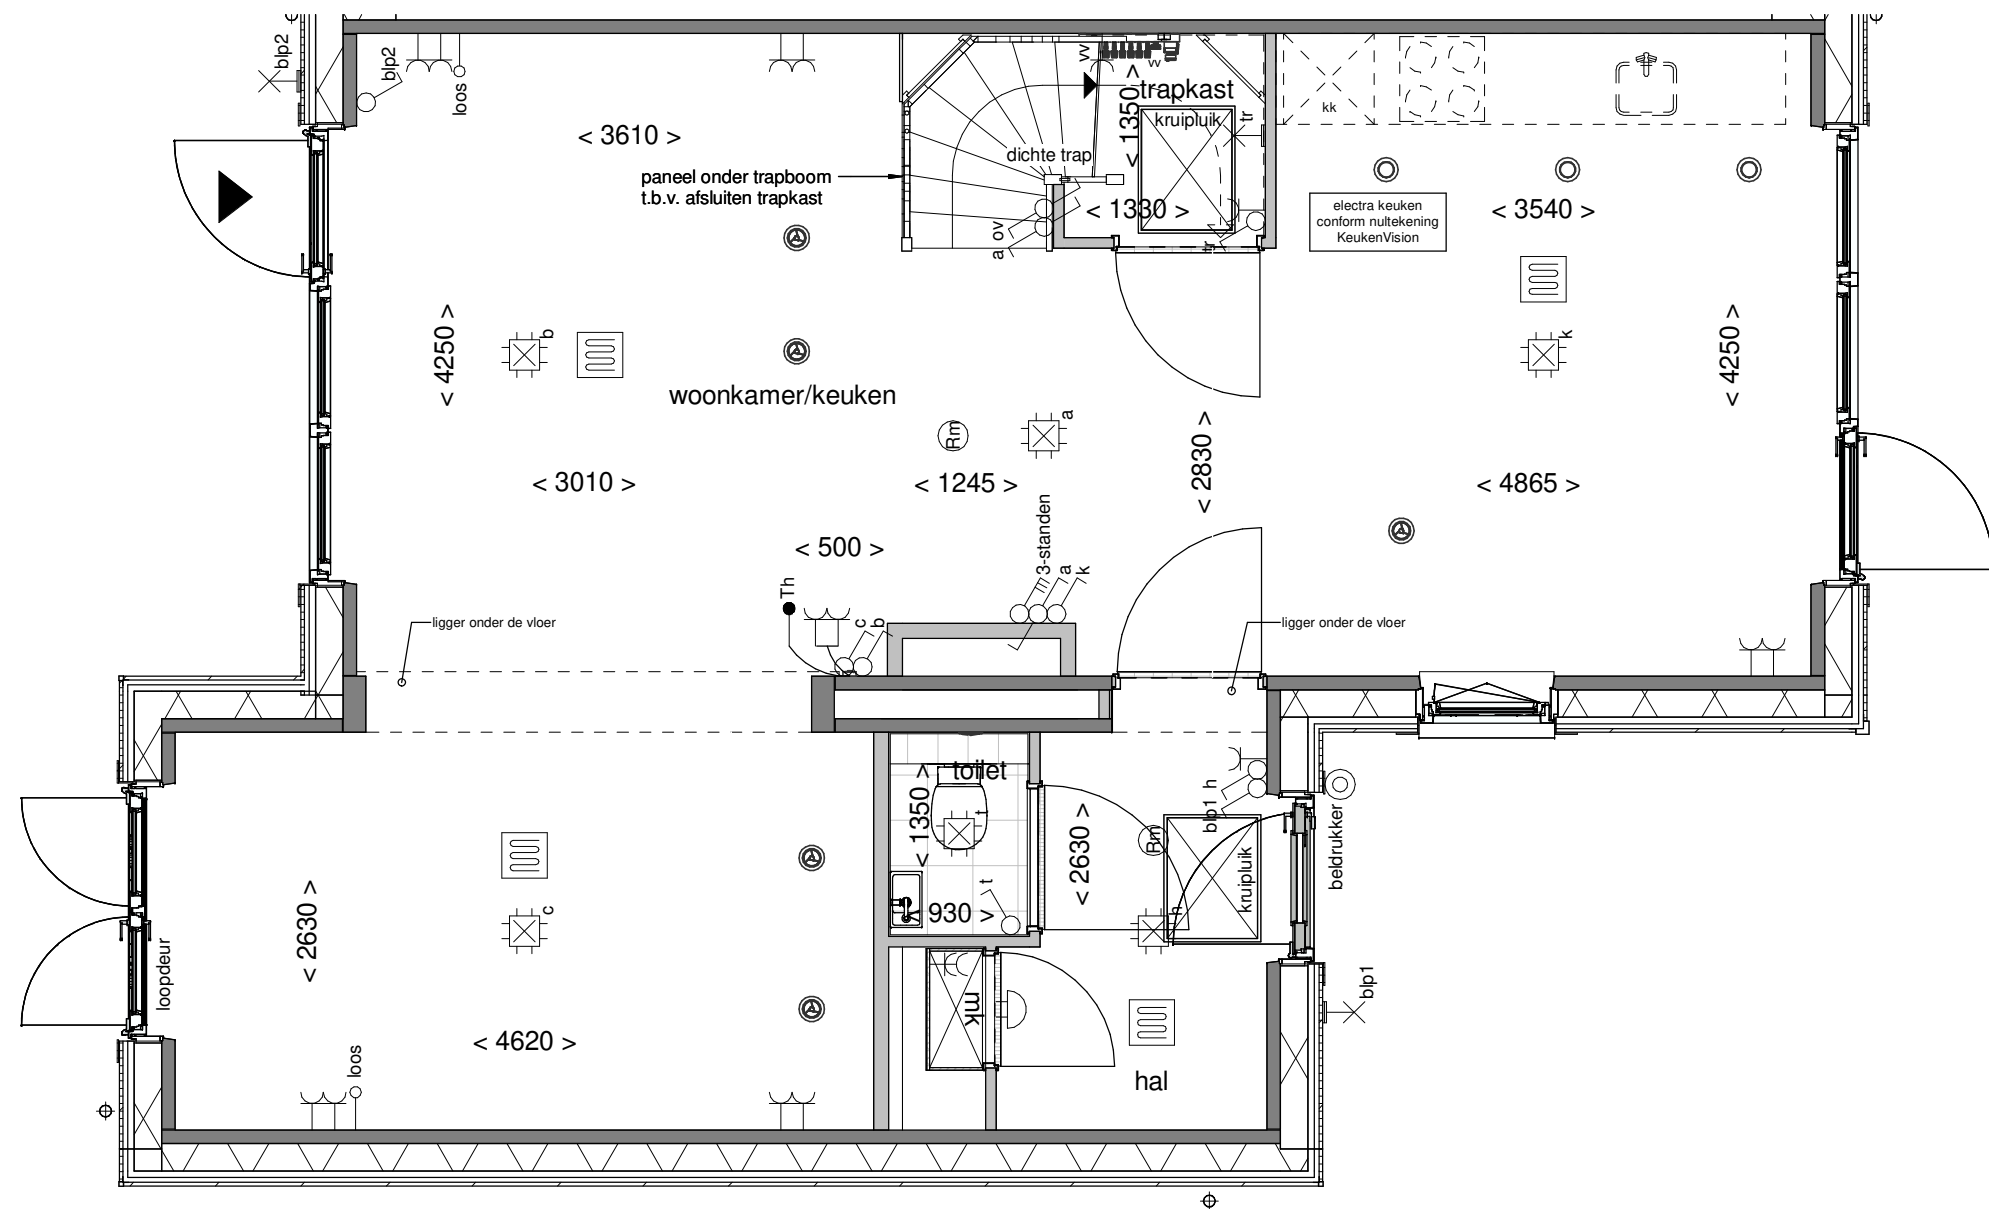

Tekening: Begane grond


Woningtype: YU

Bouwnummer: 229

Bladnummer: VT-50-229a

Schaal: 1:50

Datum: 19-12-2023

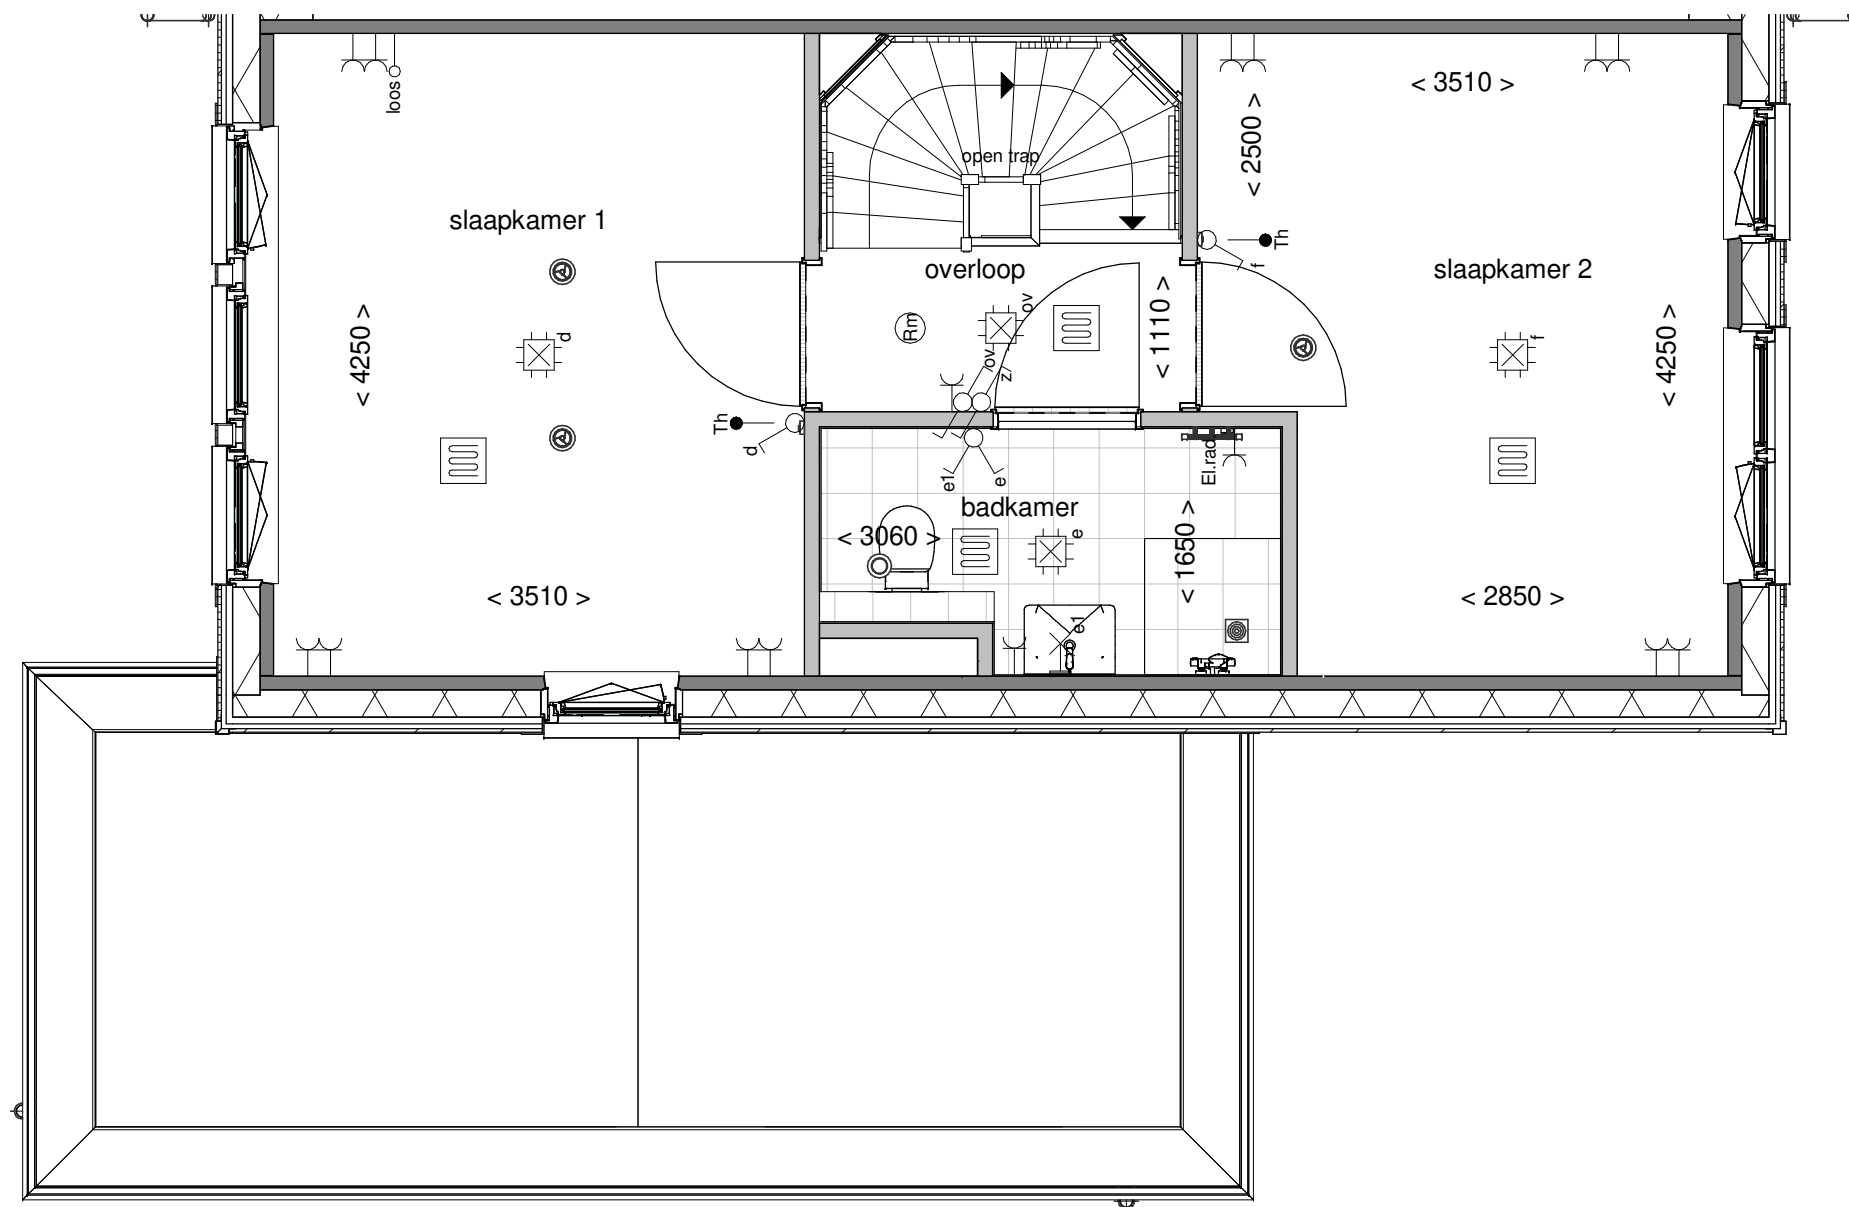

Tekening: Eerste verdieping


Woningtype: YU

Bouwnummer: 229

Bladnummer: VT-50-229b

Schaal: 1:50

Datum: 19-12-2023

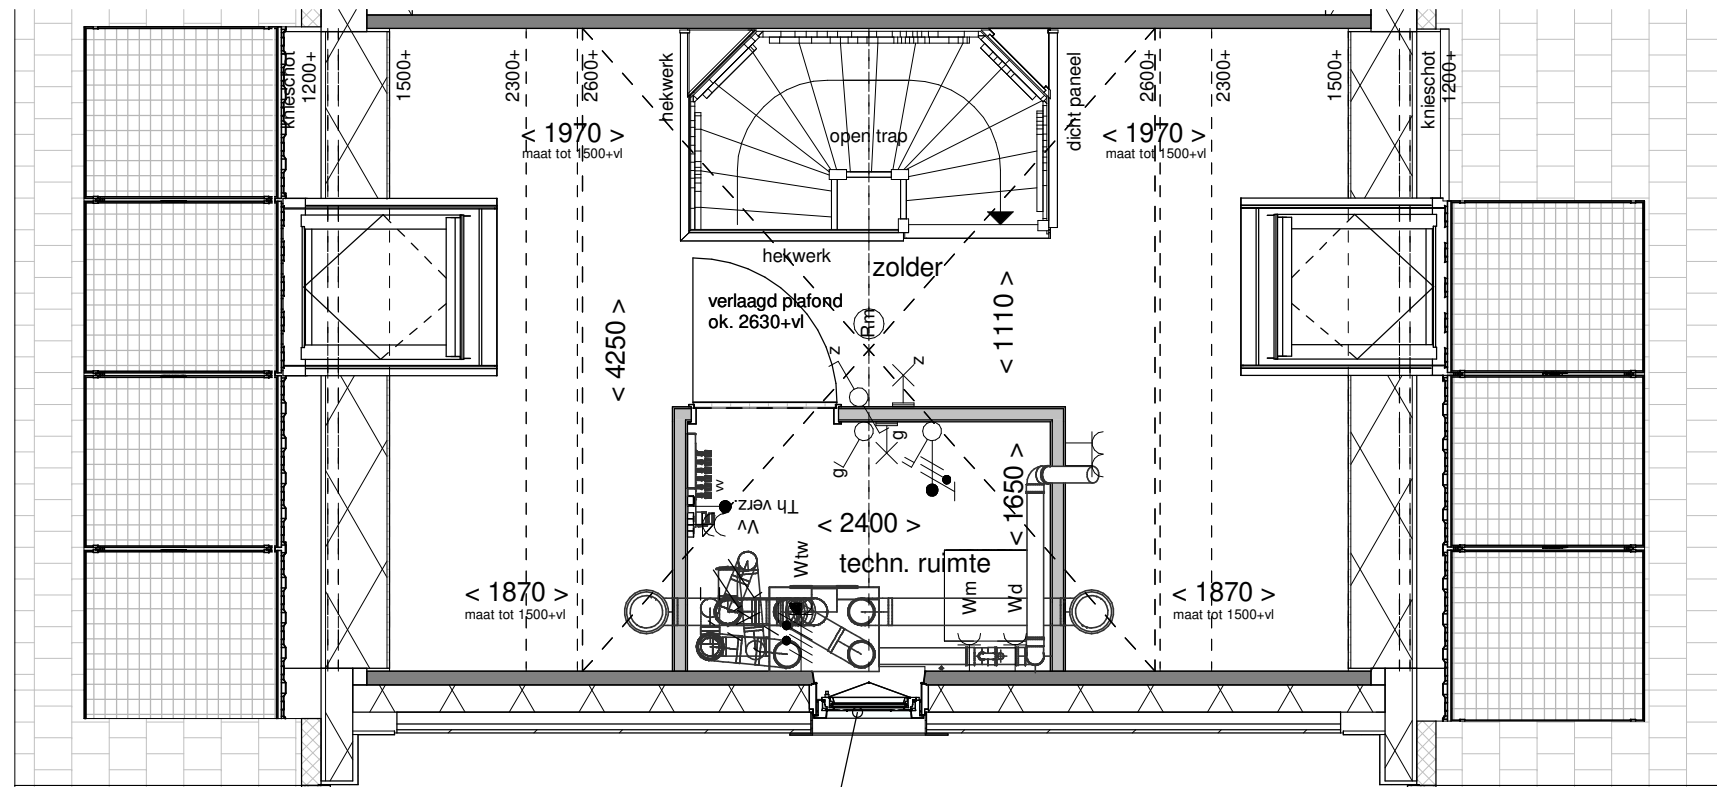

Folie i.v.m. installatie voor kozijn/glas



Tekening: Tweede verdieping


Woningtype: YU

Bouwnummer: 229

Bladnummer: VT-50-229c

Schaal: 1:50

Datum: 19-12-2023

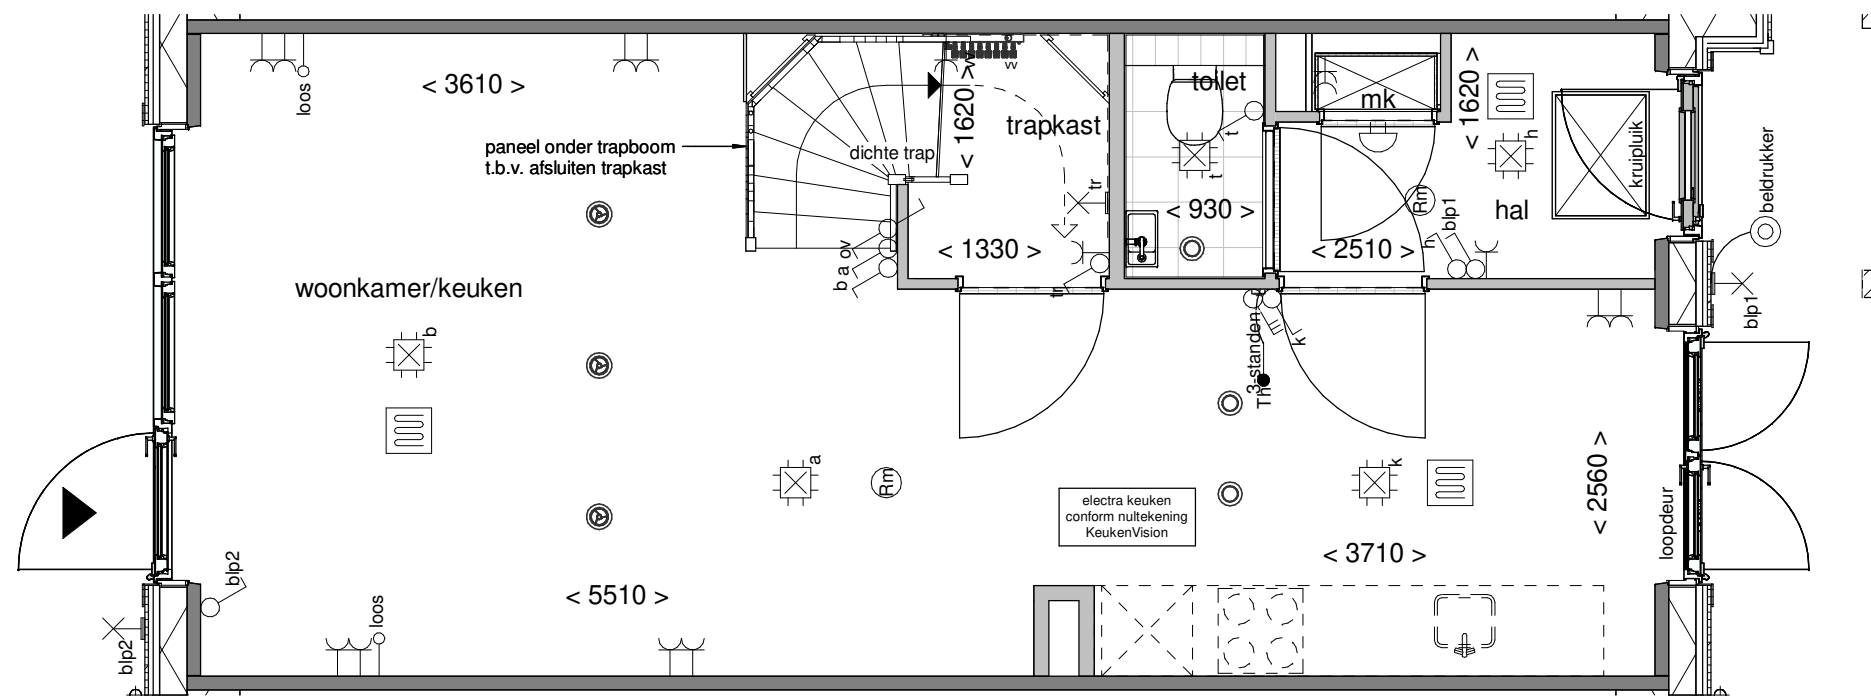

Tekening: Begane grond


Woningtype: Z

Bouwnummer: 230

Bladnummer: VT-50-230a

Schaal: 1:50

Datum: 19-12-2023

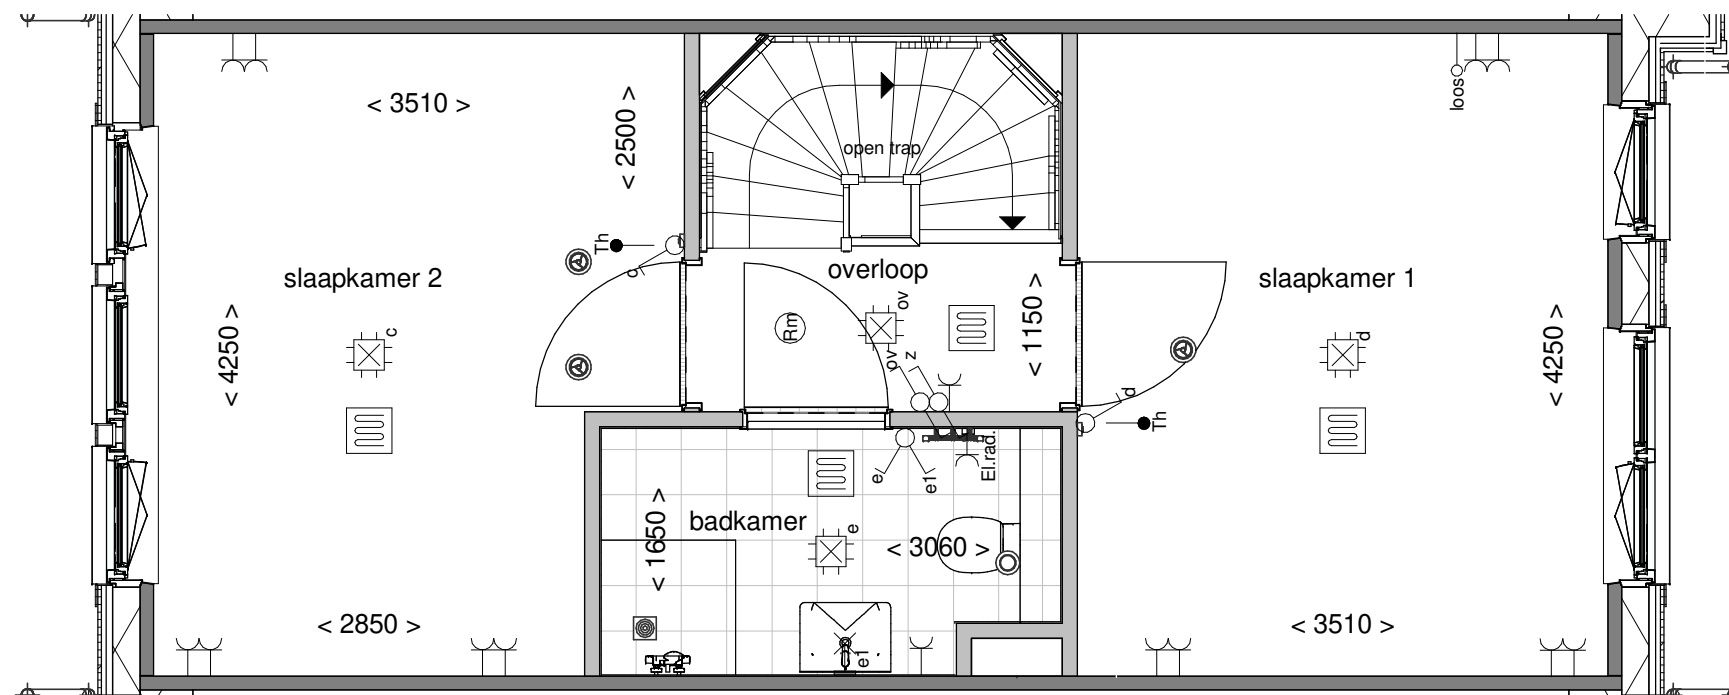

Tekening: Eerste verdieping


Woningtype: Z

Bouwnummer: 230

Bladnummer: VT-50-230b

Schaal: 1:50

Datum: 19-12-2023

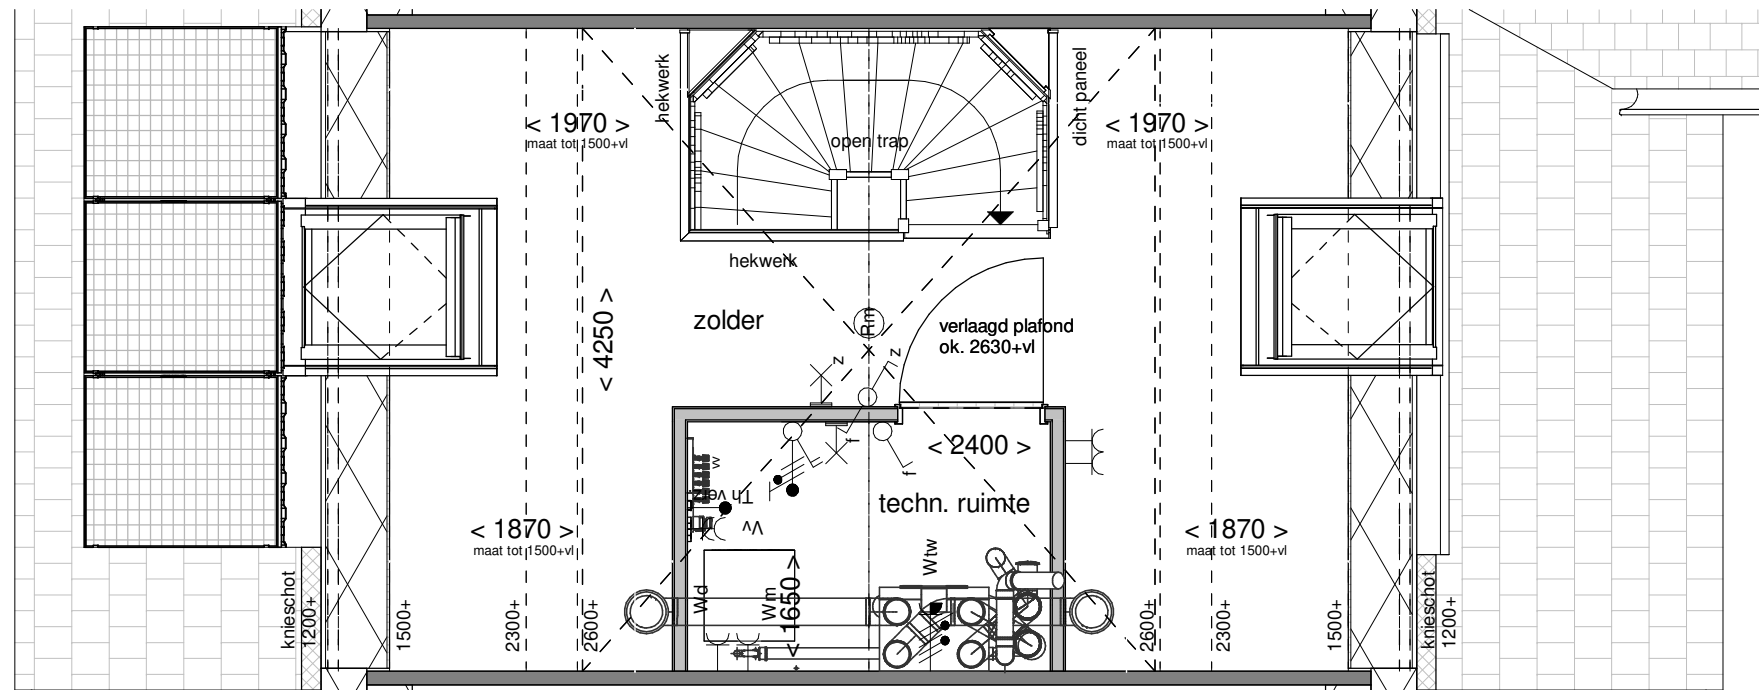

Tekening: Tweede verdieping


Woningtype: Z

Bouwnummer: 230


Bladnummer: VT-50-230c

Schaal: 1:50

Datum: 19-12-2023

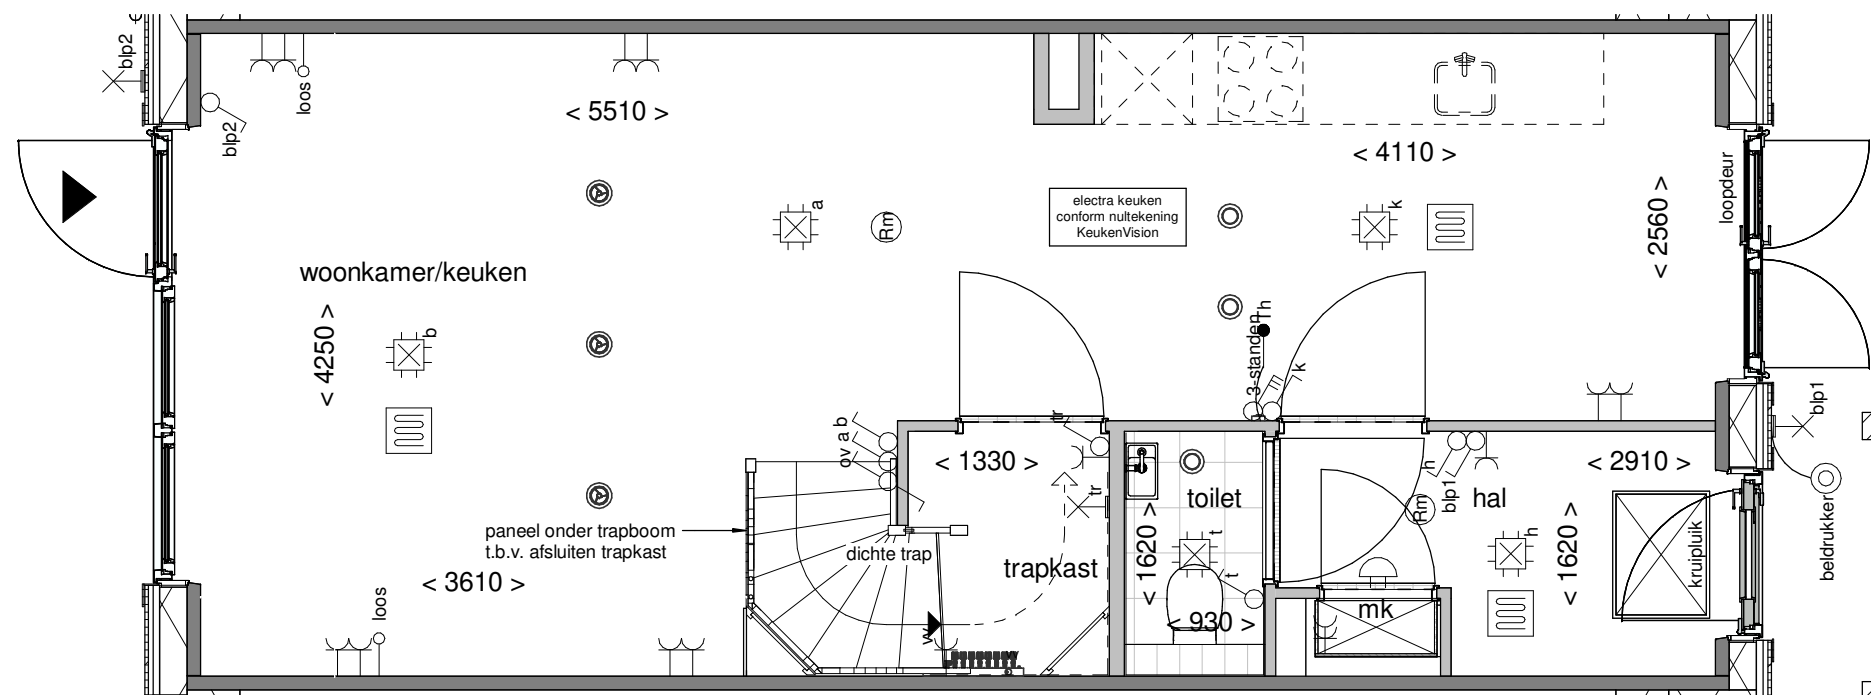

Tekening: Begane grond
 Woningtype: Z'
 Bouwnummer: 231
 Bladnummer: VT-50-231a
 Schaal: 1:50
 Datum: 19-12-2023

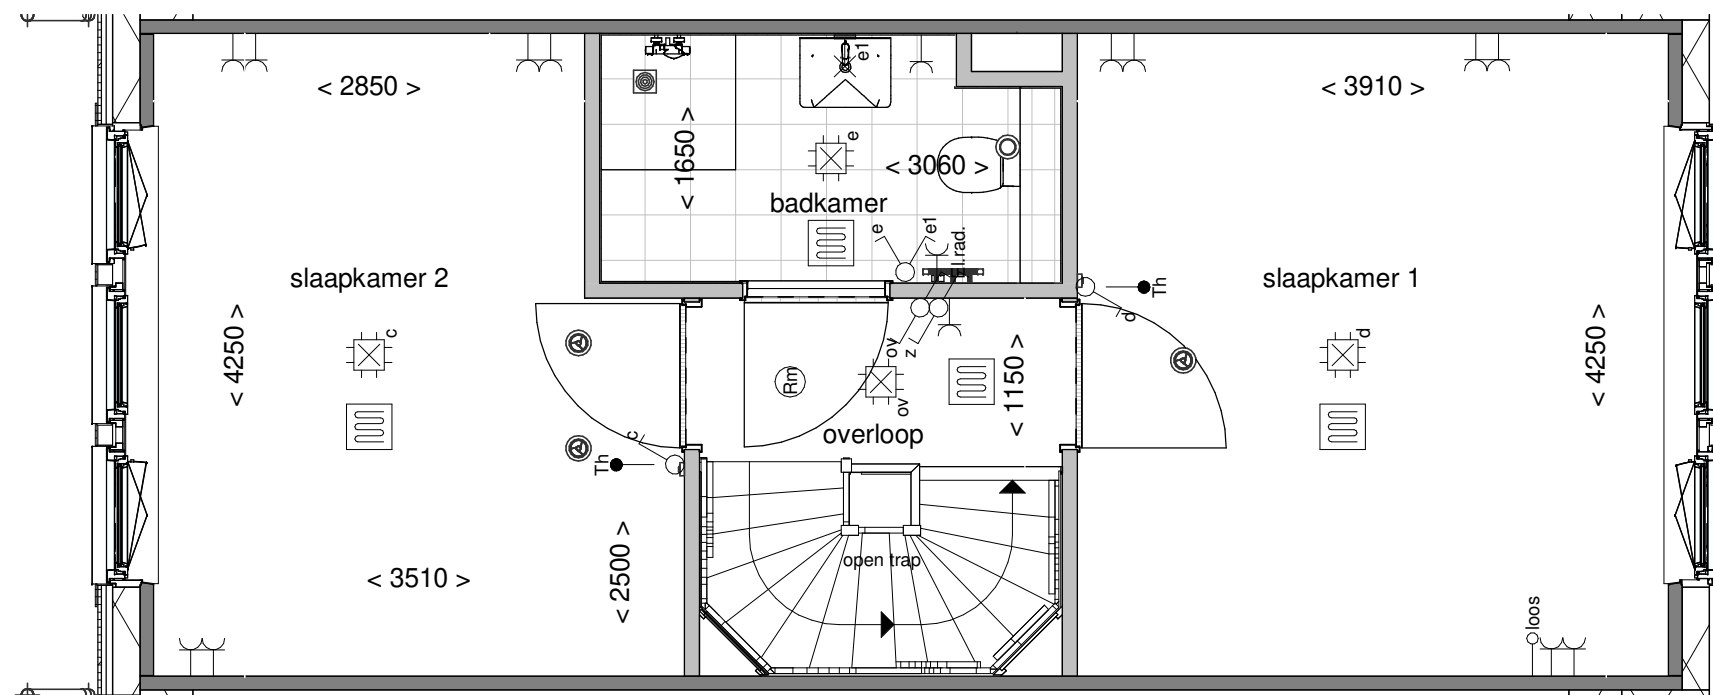

Tekening: Eerste verdieping


Woningtype: Z'

Bouwnummer: 231

Bladnummer: VT-50-231b

Schaal: 1:50

Datum: 19-12-2023

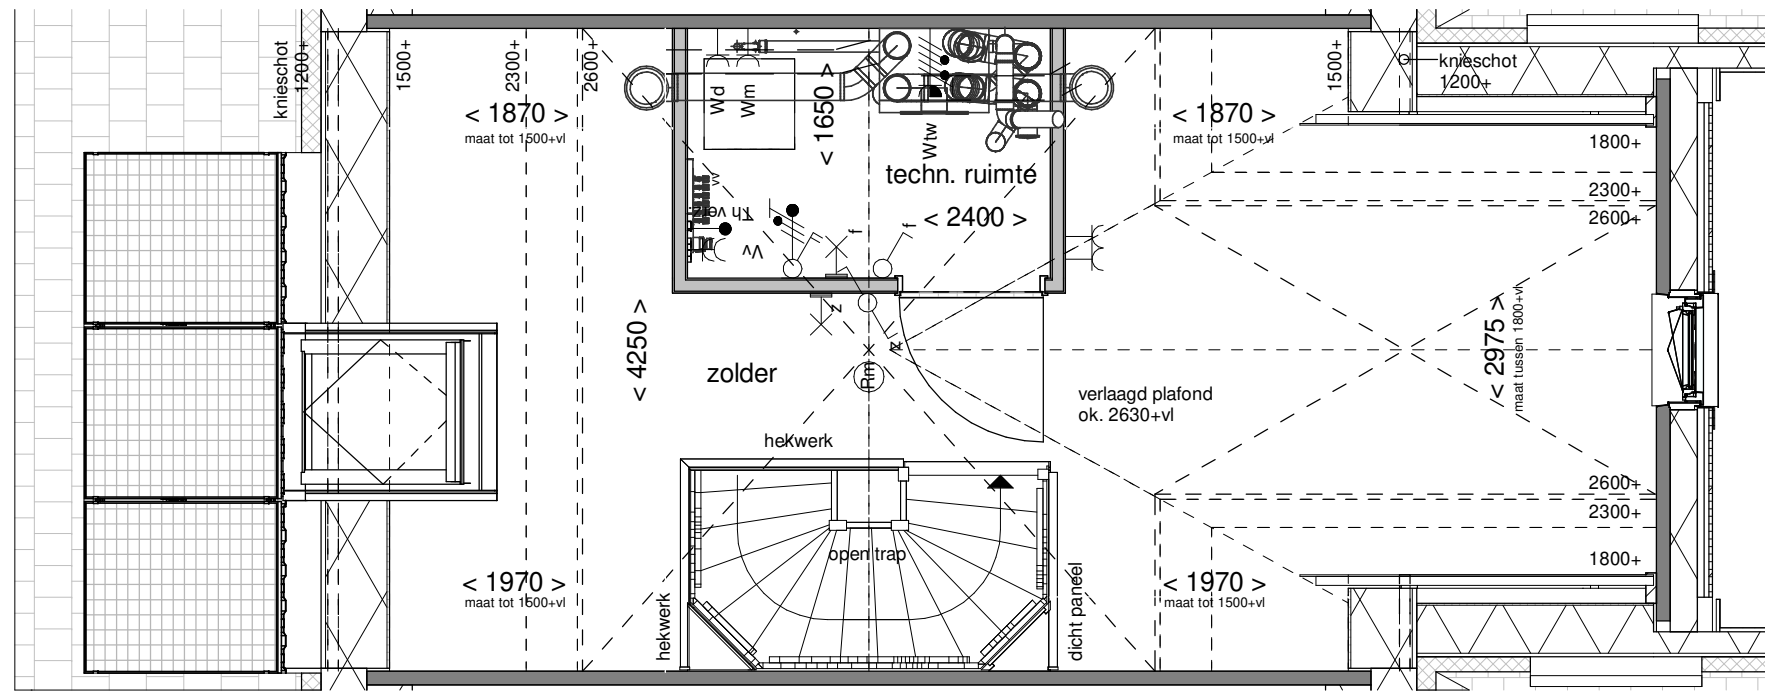

Tekening: Tweede verdieping


Woningtype: Z'

Bouwnummer: 231

Bladnummer: VT-50-231c

Schaal: 1:50

Datum: 19-12-2023

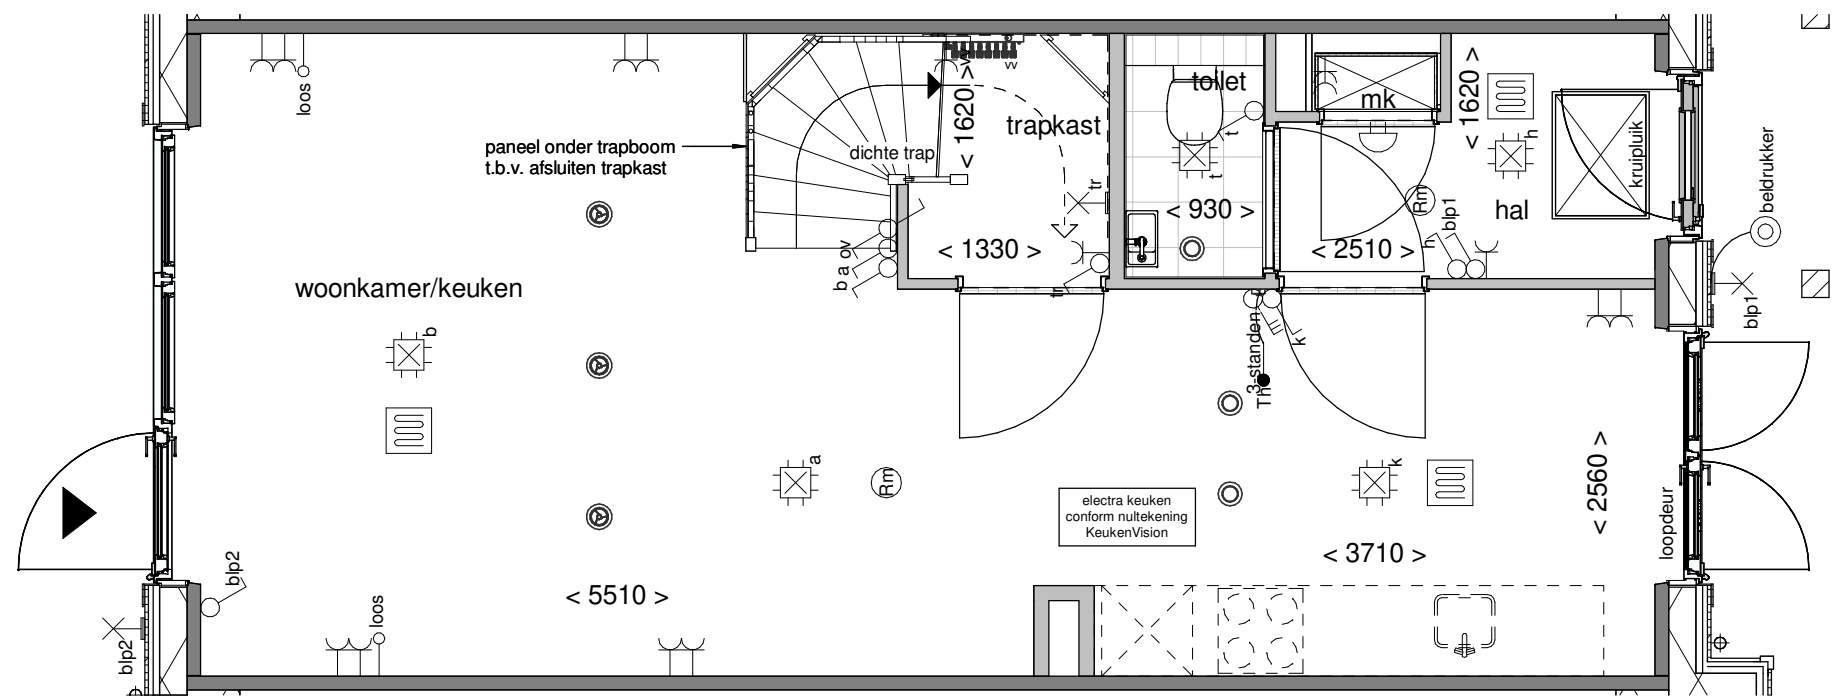

Tekening: Begane grond


Woningtype: Z

Bouwnummer: 232

Bladnummer: VT-50-232a

Schaal: 1:50

Datum: 19-12-2023

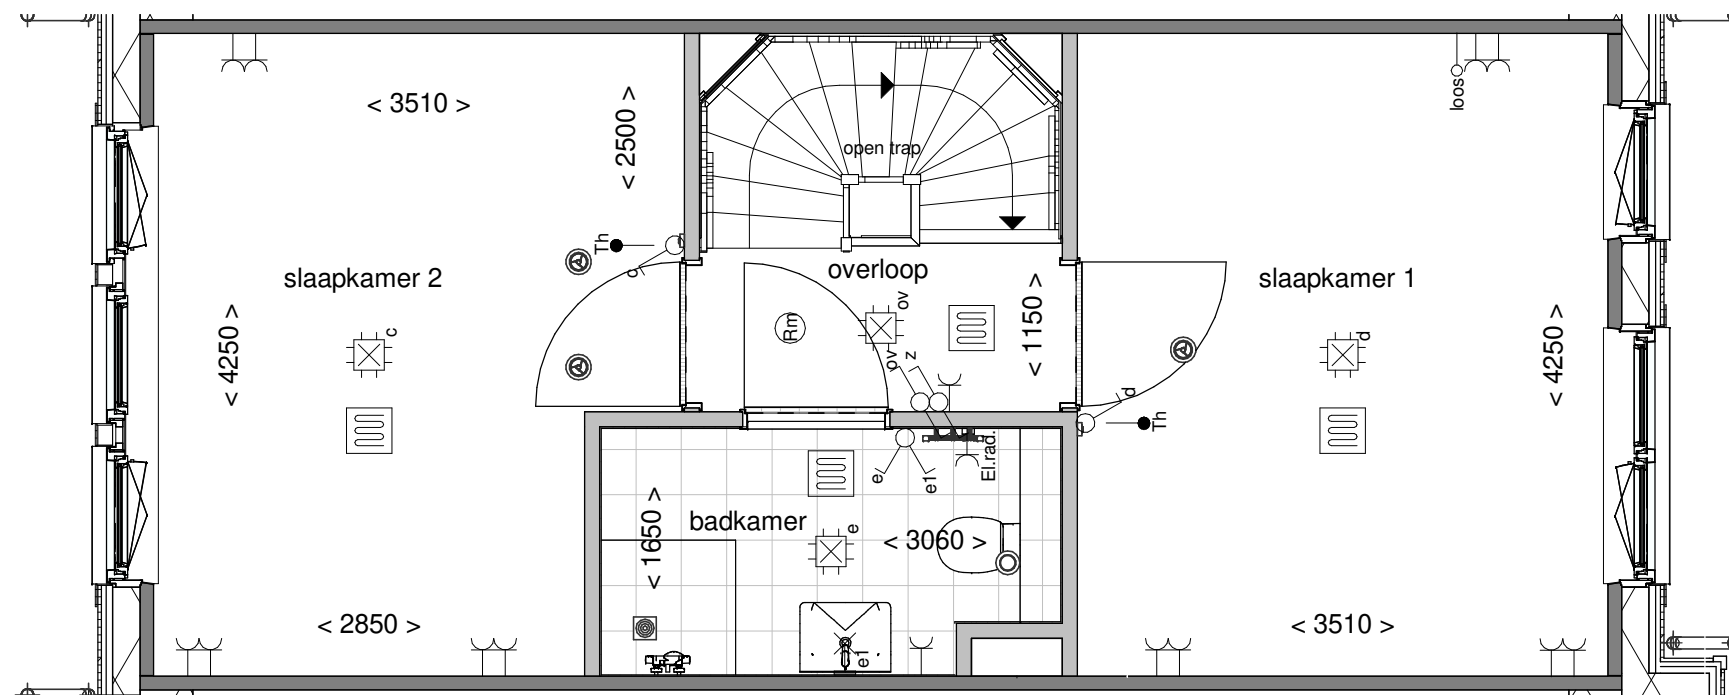

Tekening: Eerste verdieping


Woningtype: Z

Bouwnummer: 232

Bladnummer: VT-50-232b

Schaal: 1:50

Datum: 19-12-2023

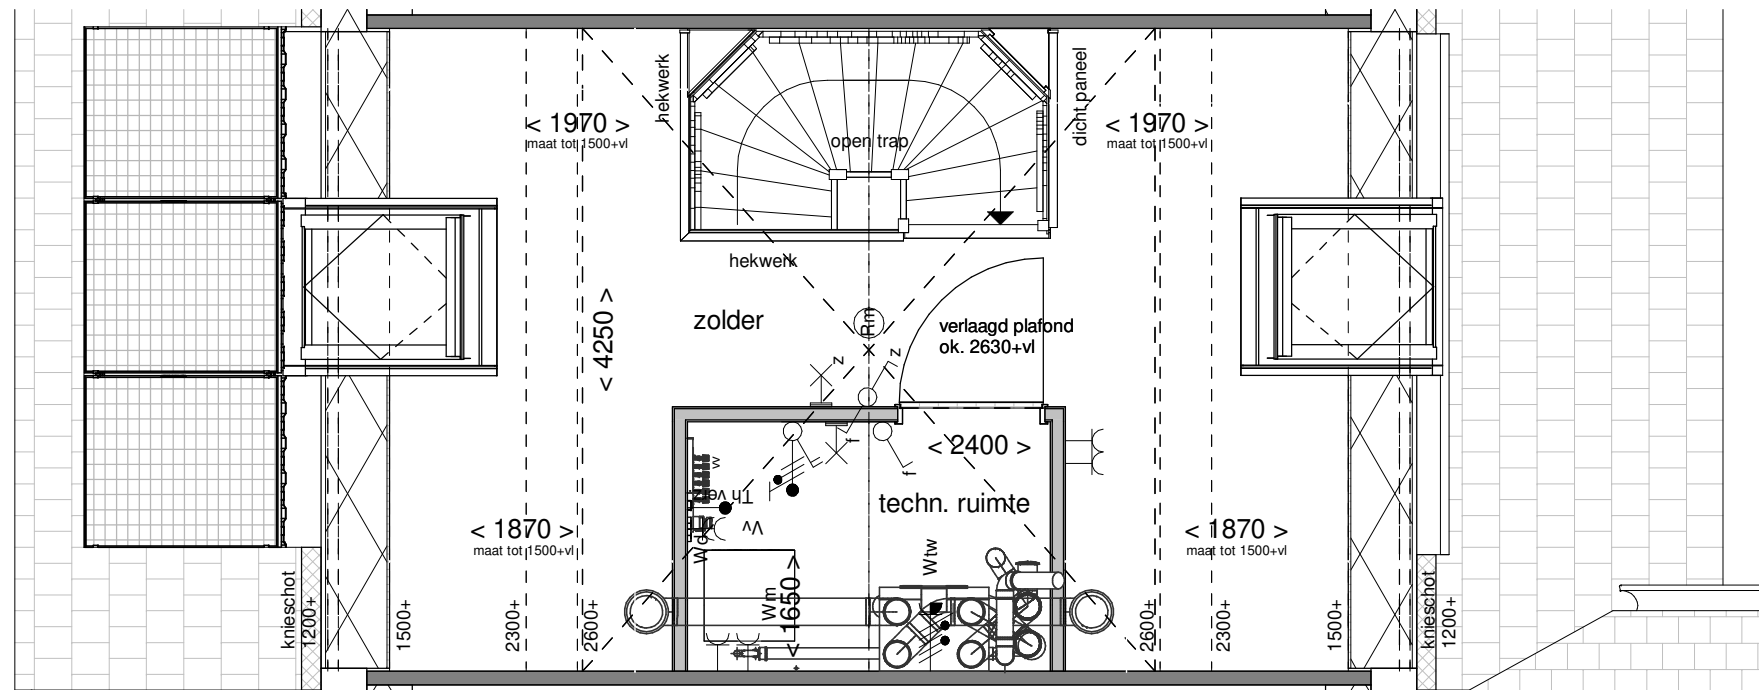

Tekening: Tweede verdieping


Woningtype: Z

Bouwnummer: 232

Bladnummer: VT-50-232c

Schaal: 1:50

Datum: 19-12-2023

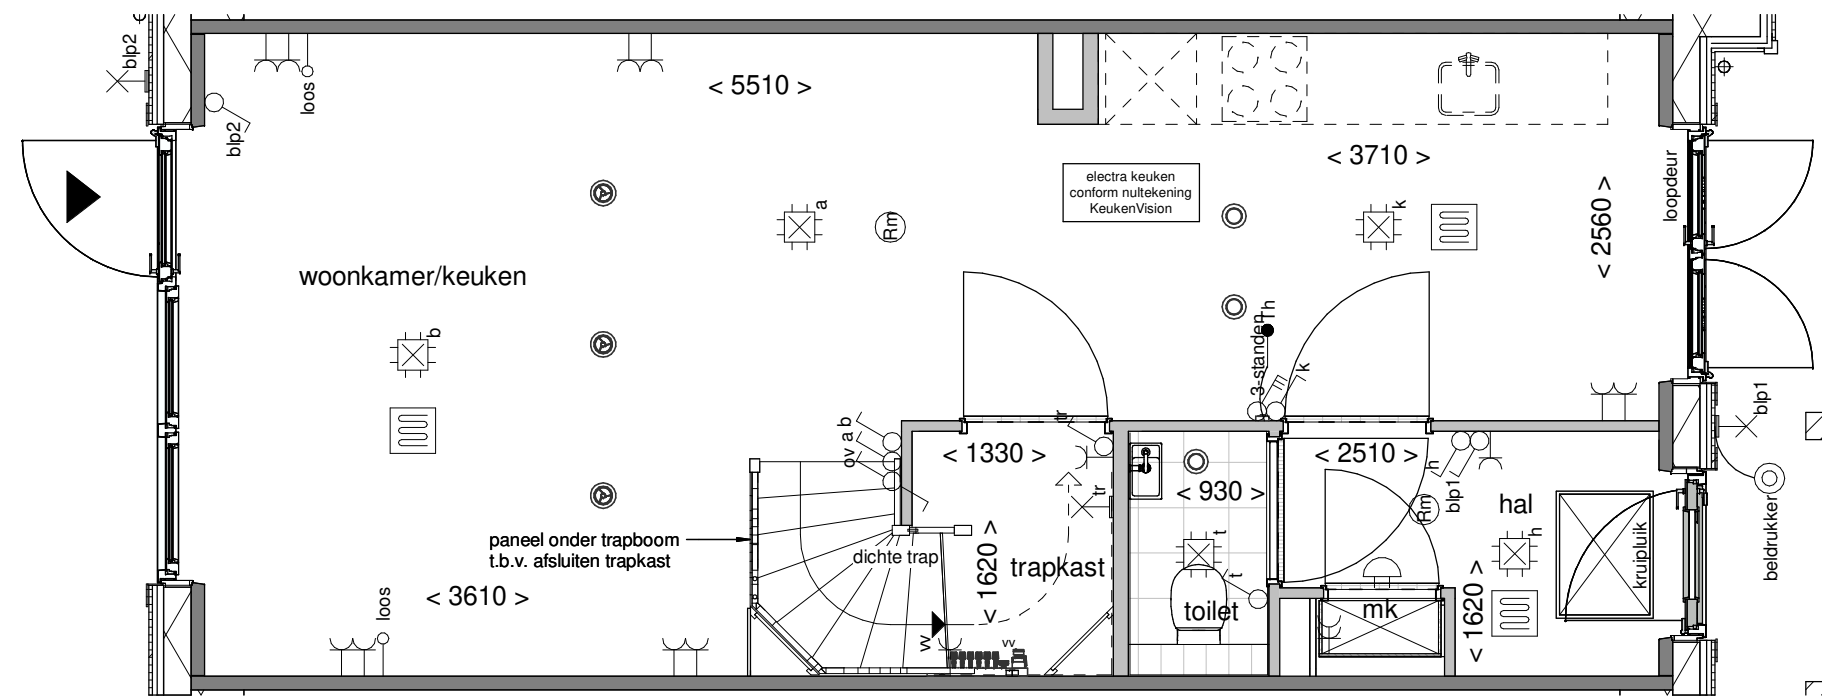

Tekening: Begane grond


Woningtype: Z

Bouwnummer: 233

Bladnummer: VT-50-233a

Schaal: 1:50

Datum: 19-12-2023

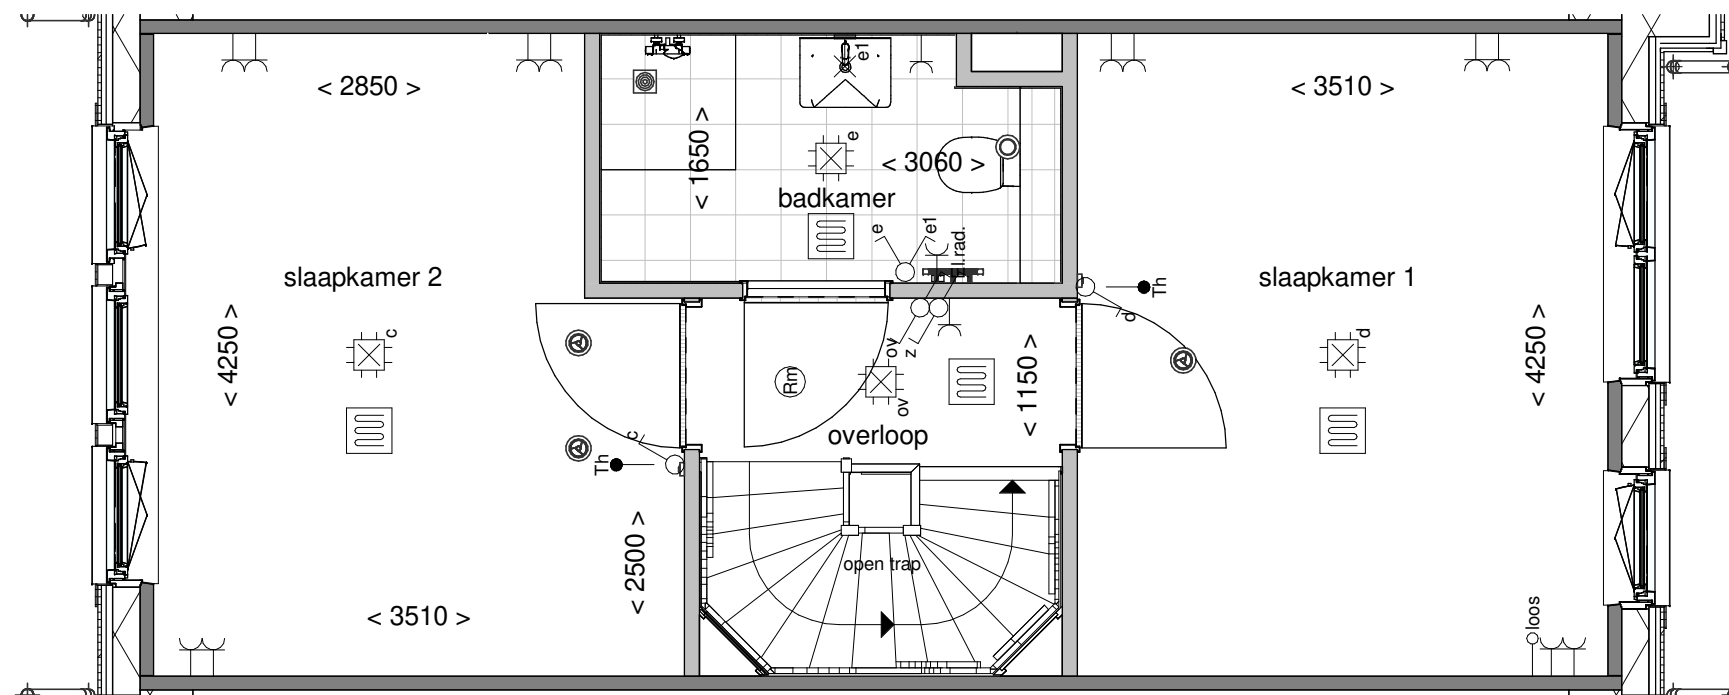

Tekening: Eerste verdieping


Woningtype: Z

Bouwnummer: 233

Bladnummer: VT-50-233b

Schaal: 1:50

Datum: 19-12-2023

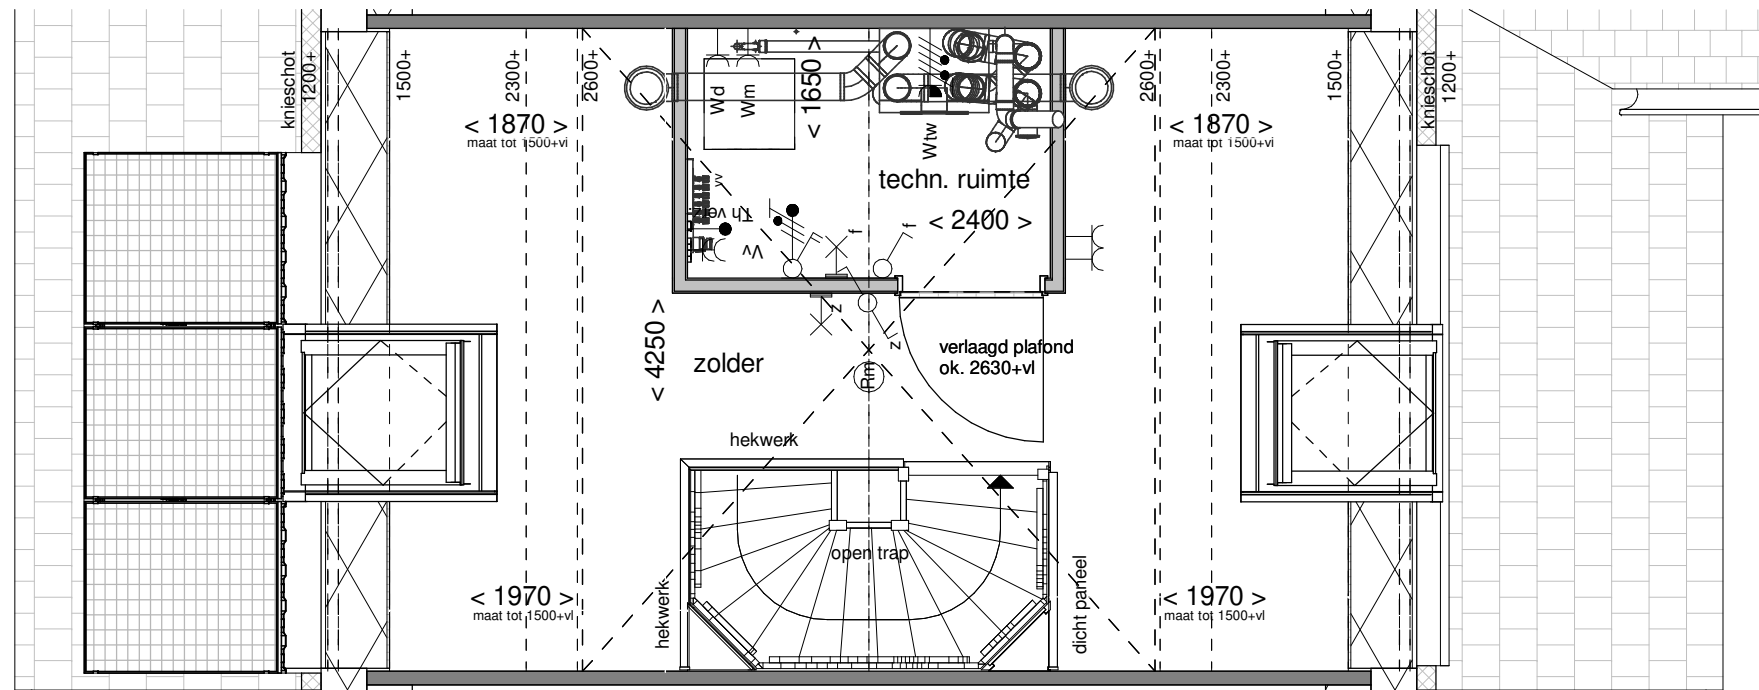

Tekening: Tweede verdieping


Woningtype: Z

Bouwnummer: 233

Bladnummer: VT-50-233c

Schaal: 1:50

Datum: 19-12-2023

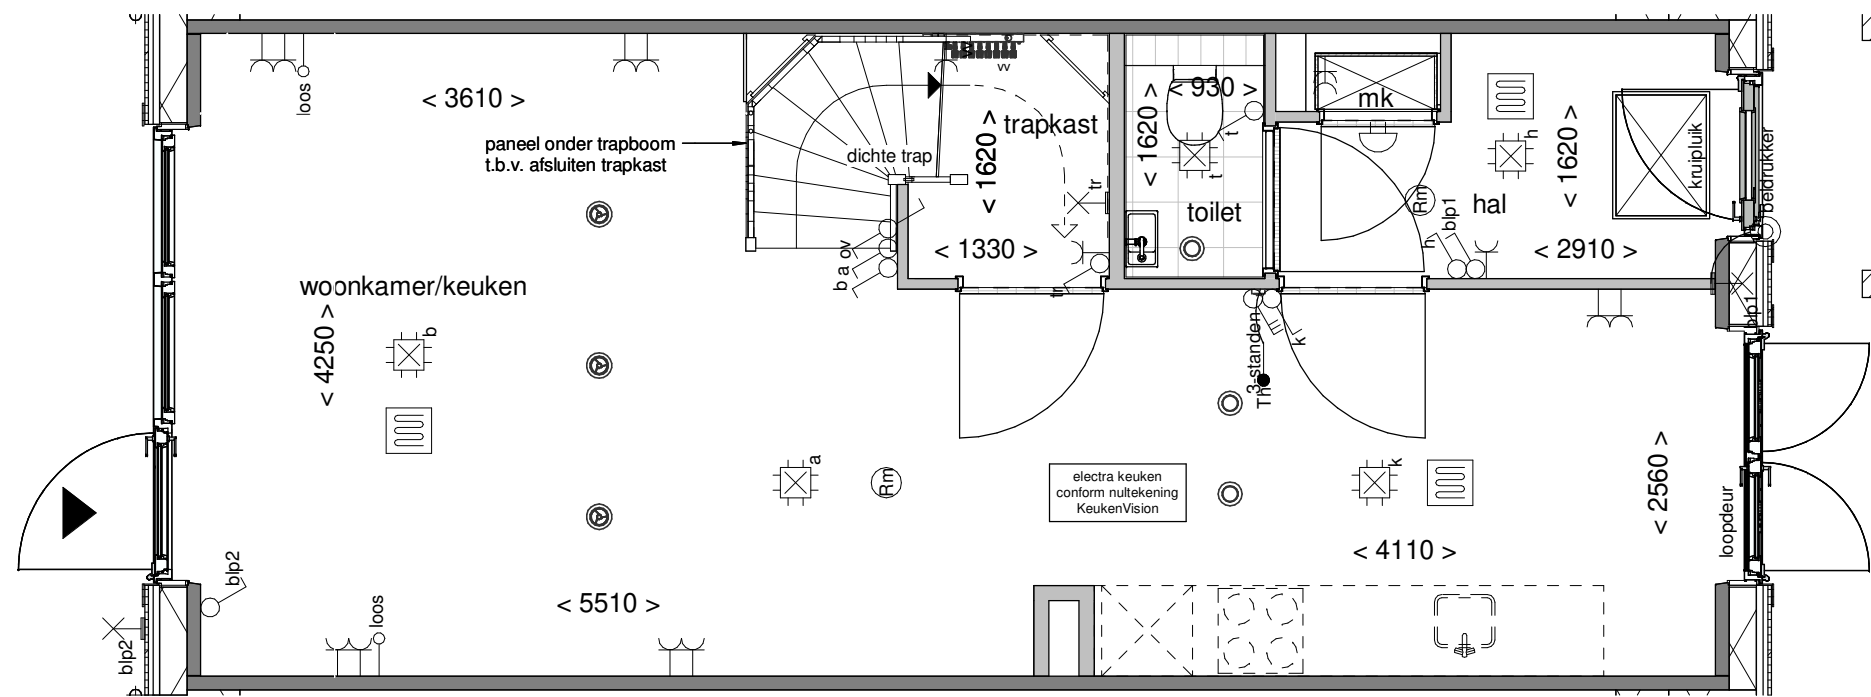

Tekening: Begane grond


Woningtype: Z'

Bouwnummer: 234

Bladnummer: VT-50-234a

Schaal: 1:50

Datum: 19-12-2023

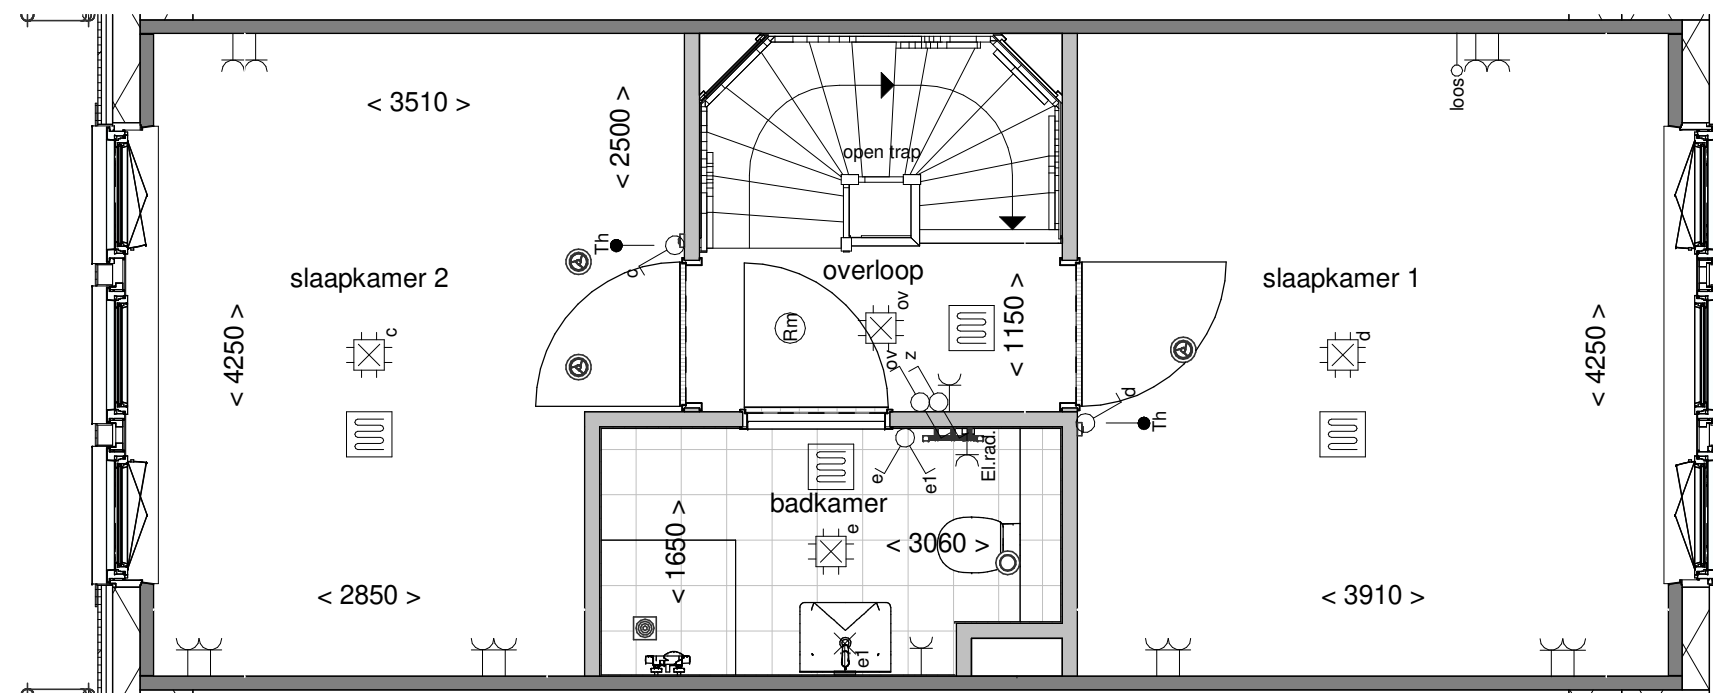

Tekening: Eerste verdieping


Woningtype: Z'

Bouwnummer: 234

Bladnummer: VT-50-234b

Schaal: 1:50

Datum: 19-12-2023

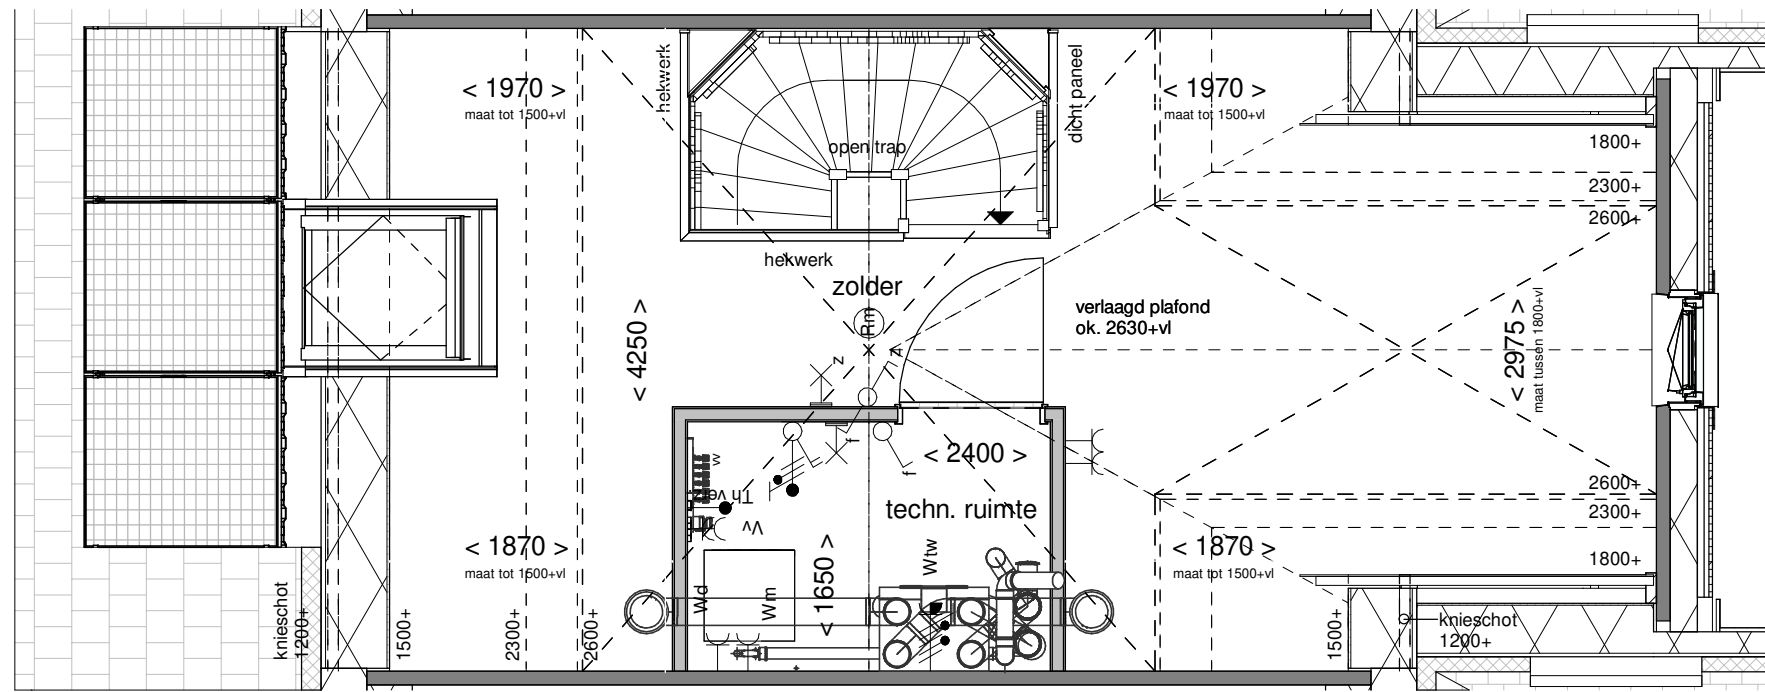

Tekening: Tweede verdieping


Woningtype: Z'

Bouwnummer: 234

Bladnummer: VT-50-234c

Schaal: 1:50

Datum: 19-12-2023

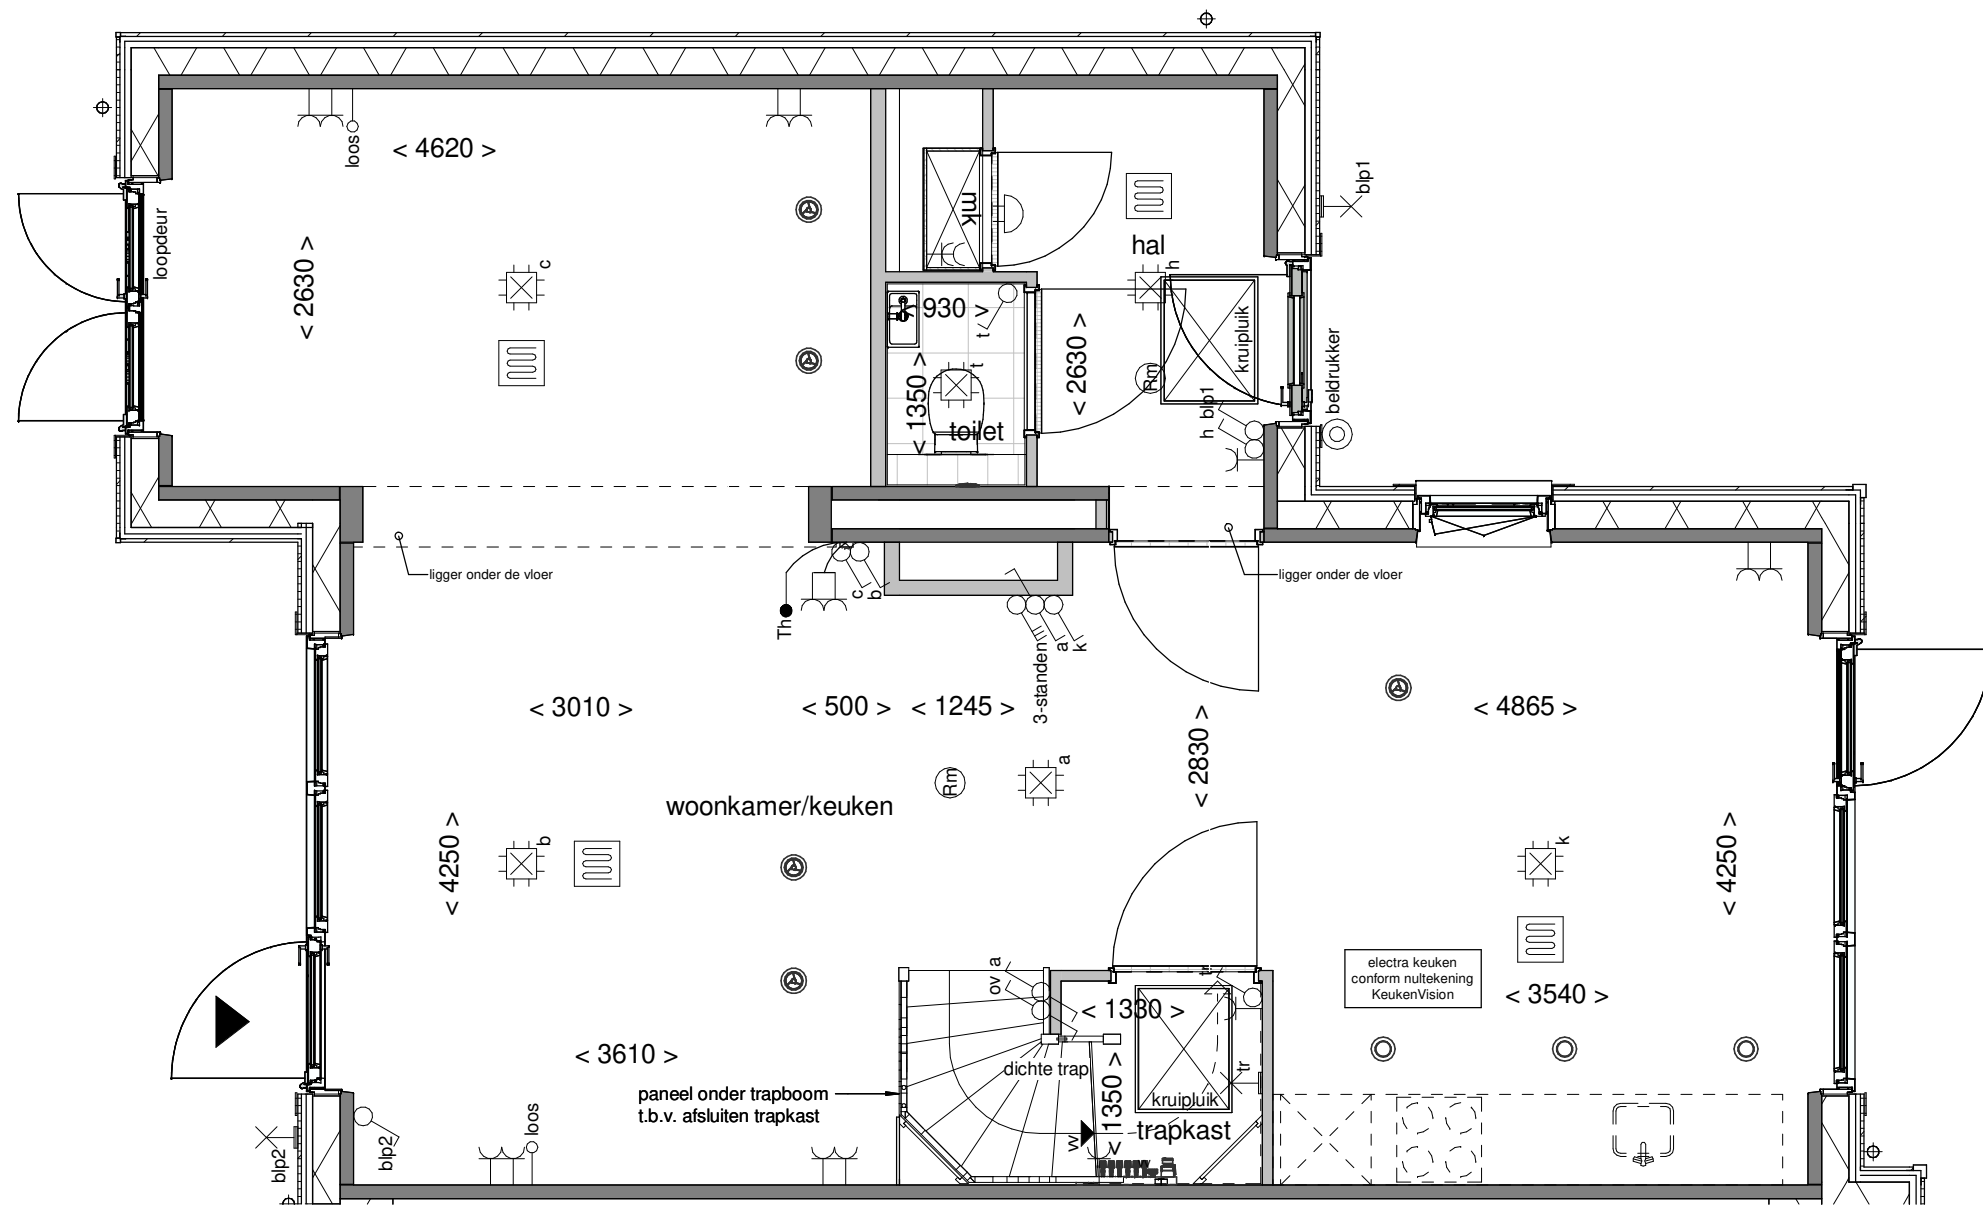

Tekening: Begane grond


Woningtype: YU

Bouwnummer: 235


Bladnummer: VT-50-235a

Schaal: 1:50

Datum: 19-12-2023

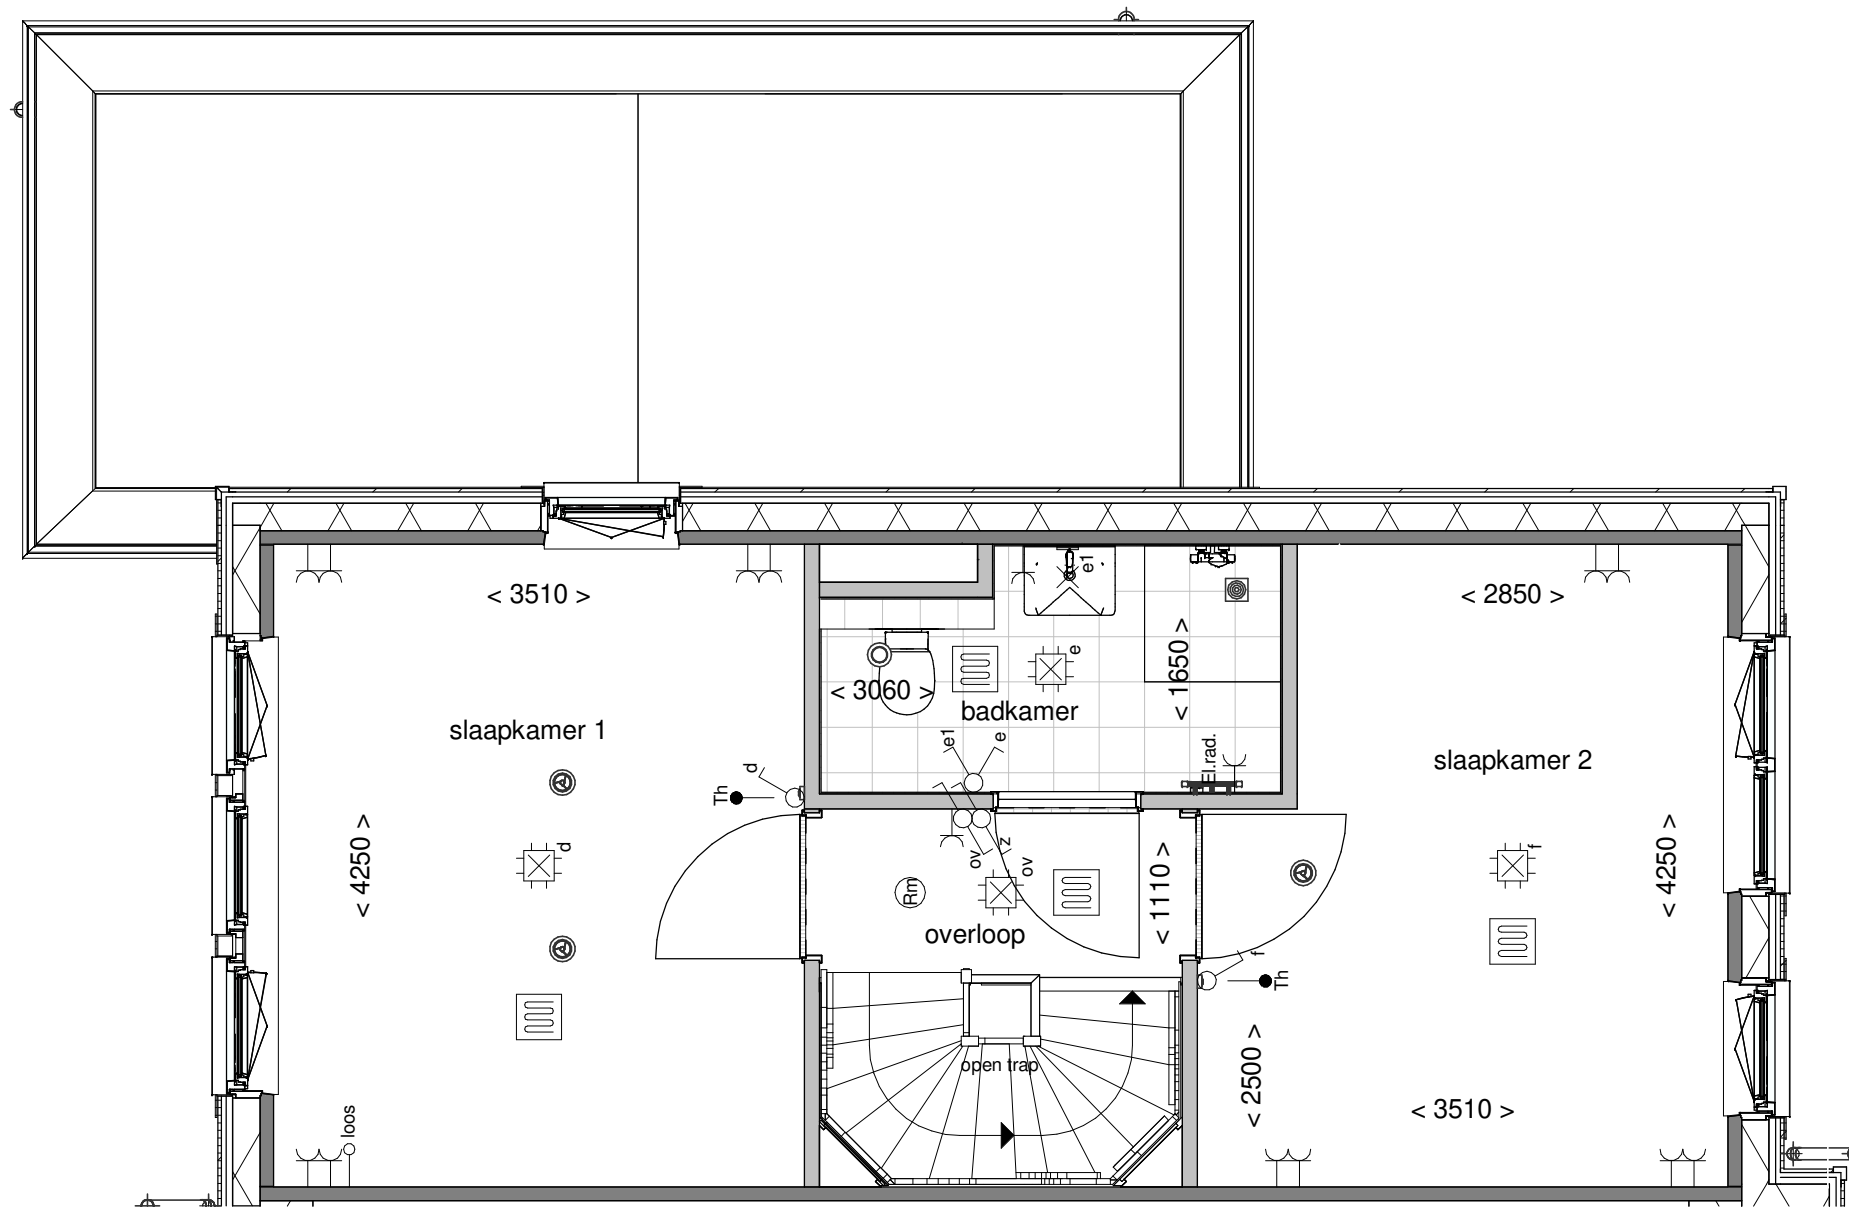

Tekening: Eerste verdieping
 Woningtype: YU
 Bouwnummer: 235
 Bladnummer: VT-50-235b
 Schaal: 1:50
 Datum: 19-12-2023

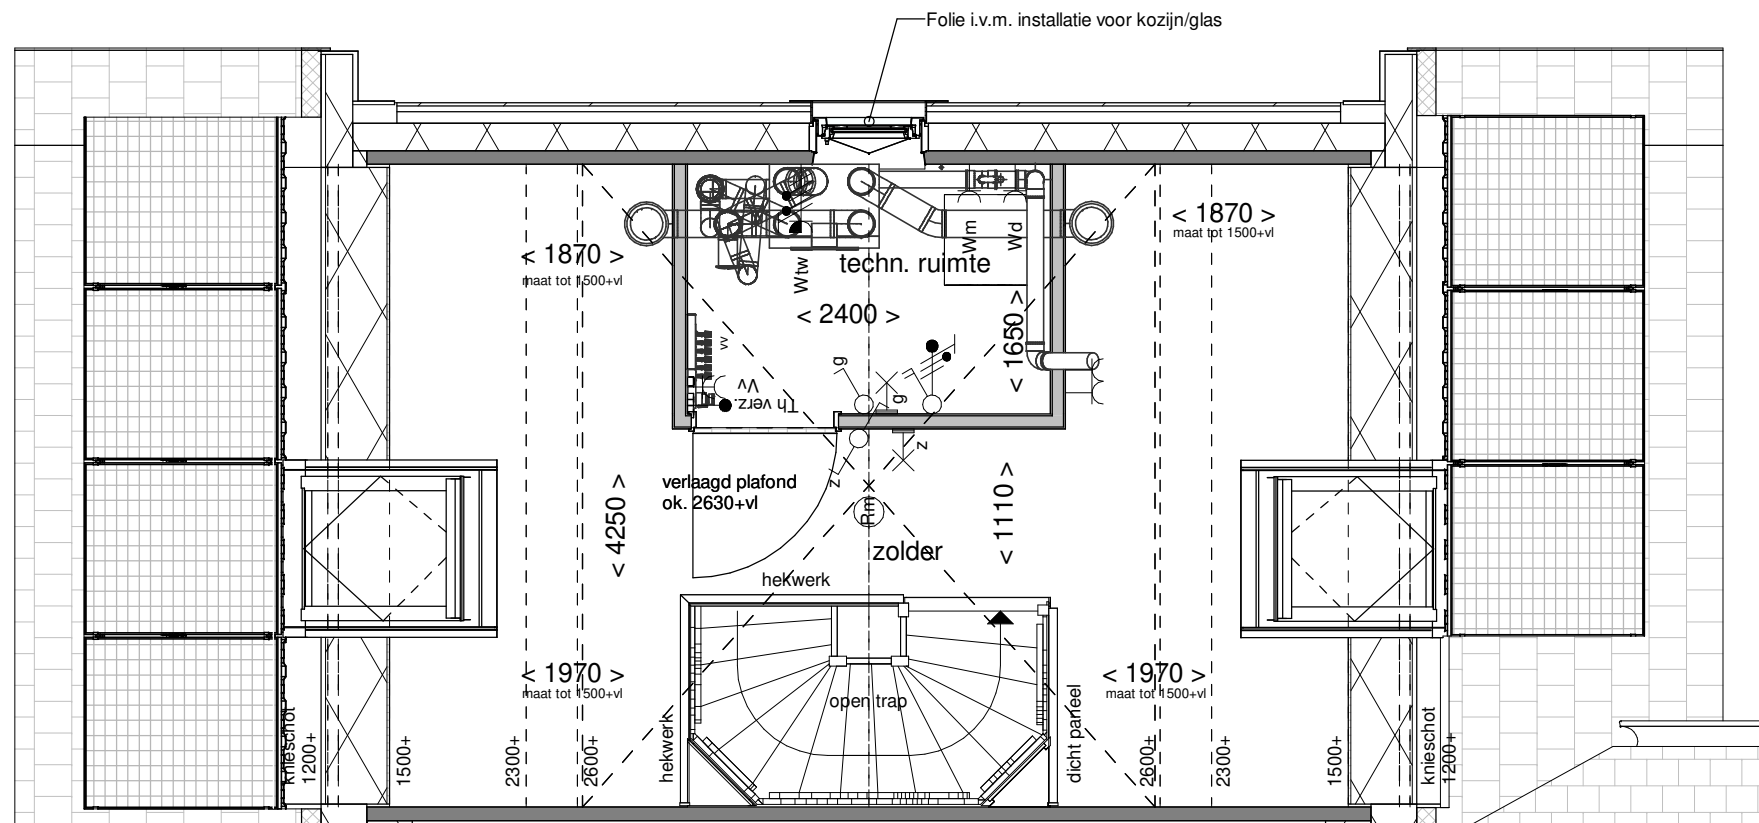

Tekening: Tweede verdieping


Woningtype: YU

Bouwnummer: 235


Bladnummer: VT-50-235c

Schaal: 1:50


Datum: 19-12-2023

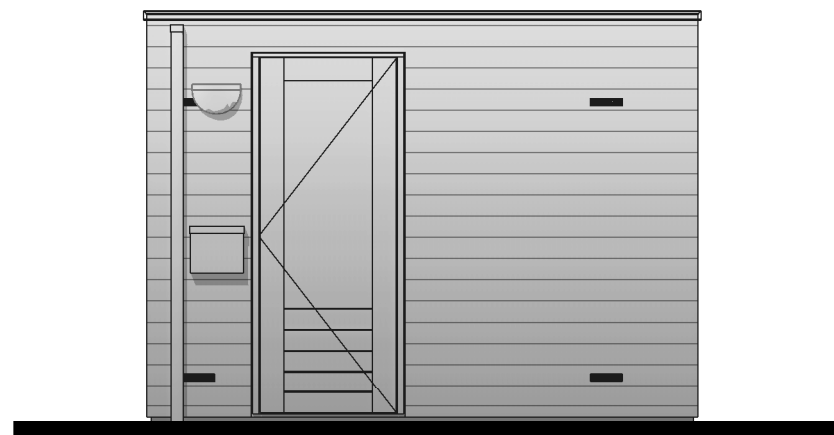

Voorgevel

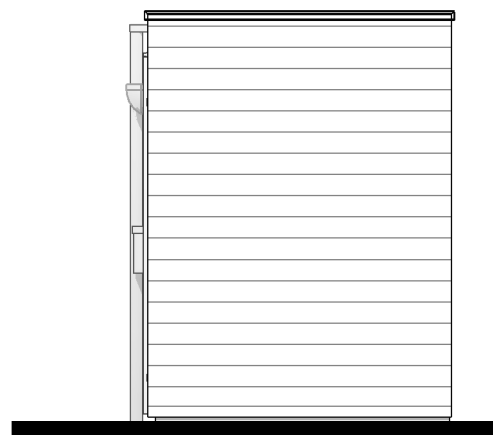


Rechter zijgevel

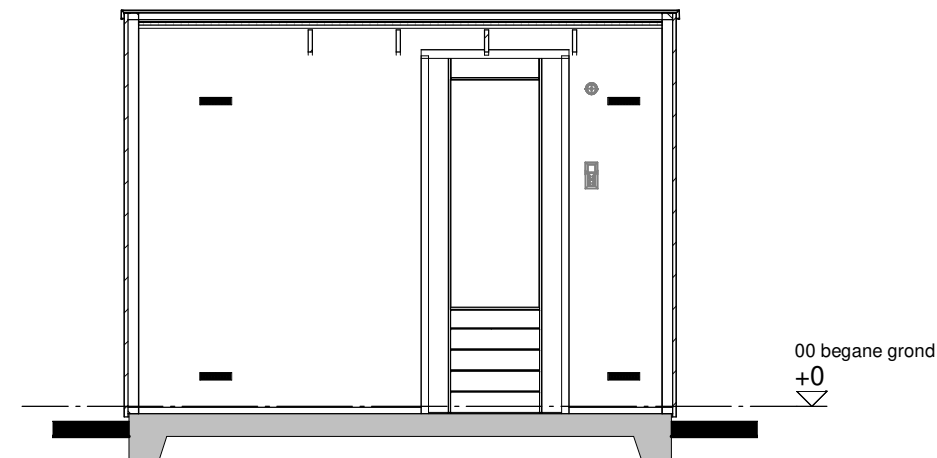

Doorsnede A-A



Achtergevel

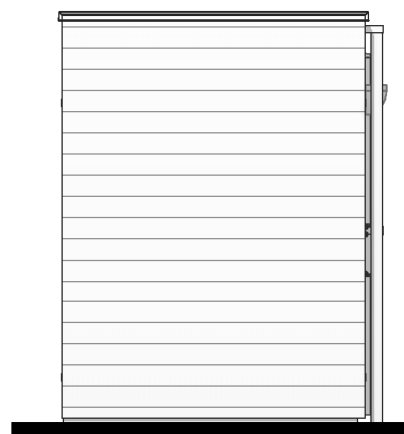

Linker zijgevel

Renvooi


- houten delen
- houten wanden

Disclaimer

De op deze tekening aangegeven maten zijn circa maten in millimeters en tussen de wanden / vloeren gemeten, waarbij geen rekening is gehouden met enige wandafwerking, plinten, aftimmering, ect. In verband met de nauwkeurige uitwerking van details, constructie, maatvoering, materialen e.d. kunnen er kleine afwijkingen ontstaan ten opzichte van de nu vermelde gegevens. Deze geringe afwijkingen geven geen aanleiding tot verrekening. Aan de op deze tekening aangegeven maten kunnen derhalve geen rechten worden ontleend. De op deze tekening aangegeven maatvoering is niet geschikt voor opdrachten aan derden door koper(s). De posities van aansluitingen en installatie onderdelen zijn indicatief op tekening aangegeven. De exacte aantallen en posities zullen na berekening in het werk door de installateurs worden bepaald en kunnen afwijken van deze tekening.

Installaties

- enkelpolige schakelaar
- dubbele wandcontactdoos
- lichtpunt buiten incl. armatuur
- lichtpunt aan wand
- brievenbus

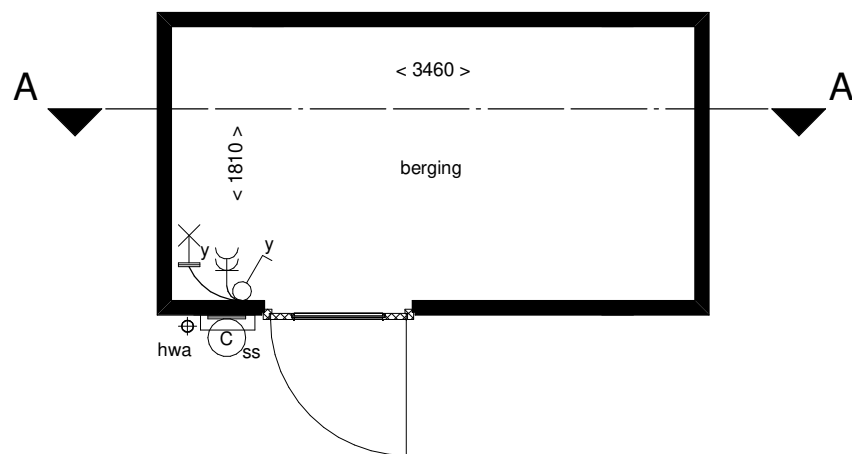

Plattegrond

Van toepassing bij bouwnummer:
198, 214, 222

Gespiegeld bij bouwnummer:
205, 235



Tekening: **Berging enkel 2**


Woningtype: -

Bouwnummer: -

Bladnummer: VT-00-01

Schaal: 1:50


Datum: 19-12-2023

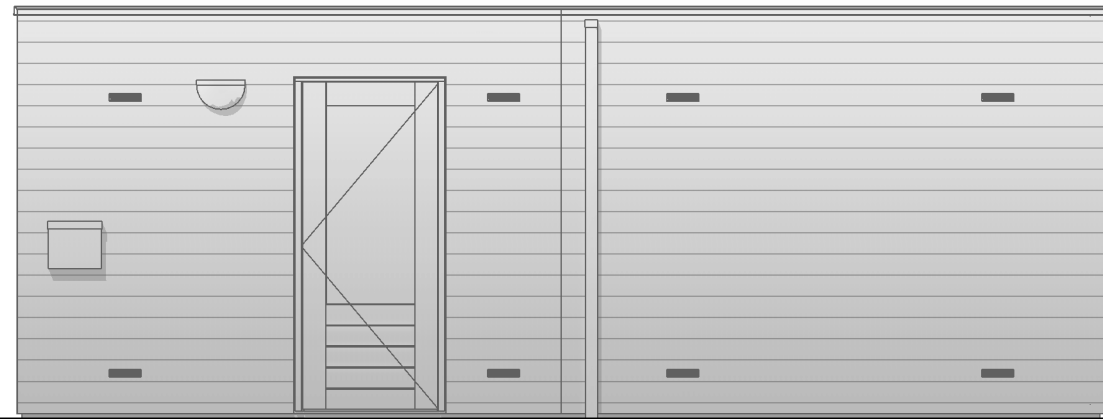

Voorgevel




Rechter zijgevel

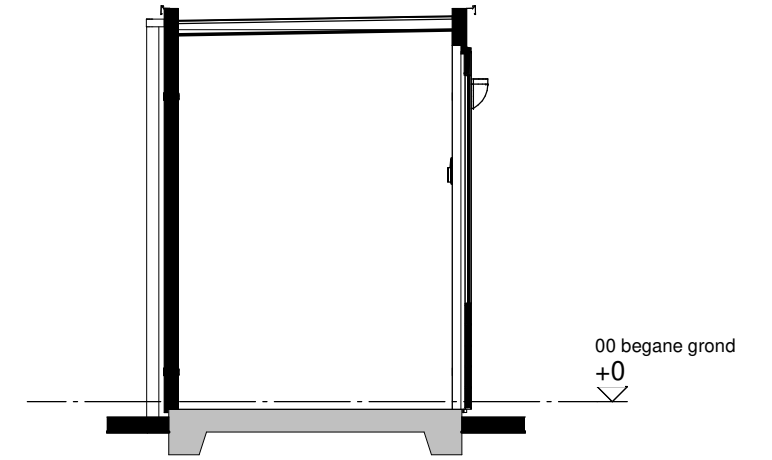

Doorsnede A-A



Achtergevel

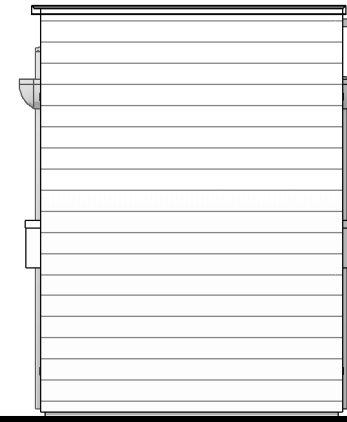

Linker zijgevel






Renvooi




Disclaimer

De op deze tekening aangegeven maten zijn circa maten in millimeters en tussen de wanden / vloeren gemeten, waarbij geen rekening is gehouden met enige wandafwerking, plinten, aftimmering, ect. In verband met de nauwkeurige uitwerking van details, constructie, maatvoering, materialen e.d. kunnen er kleine afwijkingen ontstaan ten opzichte van de nu vermelde gegevens. Deze geringe afwijkingen geven geen aanleiding tot verrekening. Aan de op deze tekening aangegeven maten kunnen derhalve geen rechten worden ontleend. De op deze tekening aangegeven maatvoering is niet geschikt voor opdrachten aan derden door koper(s). De posities van aansluitingen en installatie onderdelen zijn indicatief op tekening aangegeven. De exacte aantallen en posities zullen na berekening in het werk door de installateurs worden bepaald en kunnen afwijken van deze tekening.

  Installaties

-  - enkelpolige schakelaar
-  - dubbele wandcontactdoos
-  - lichtpunt buiten incl. armatuur
-  - lichtpunt aan wand
-  - brievenbus

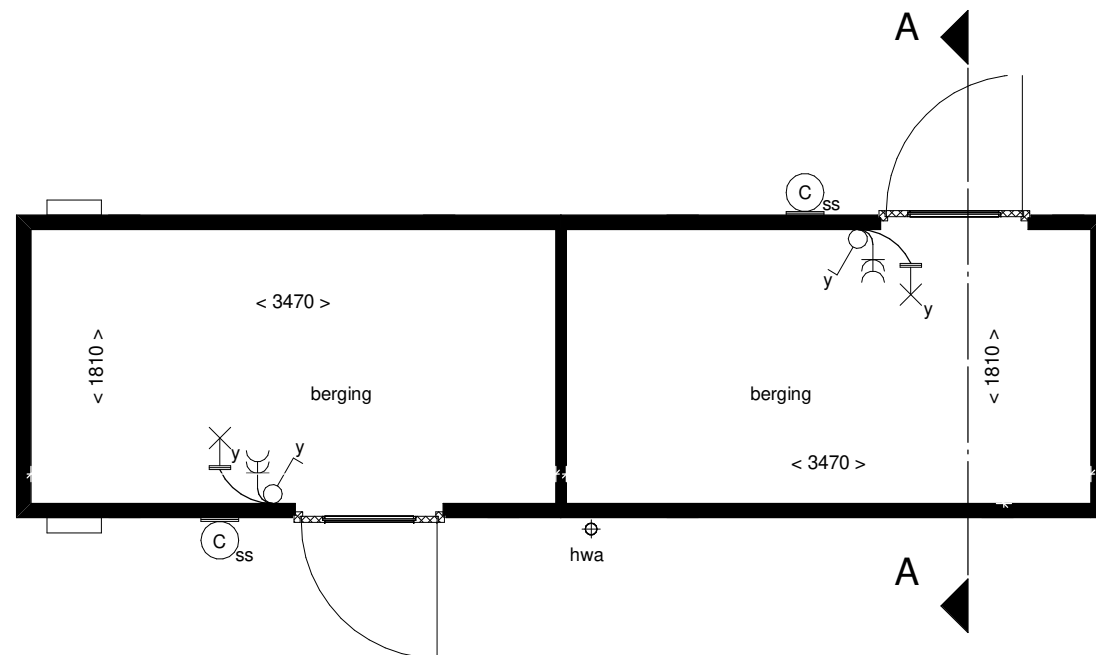

Plattegrond

Van toepassing bij bouwnummer:
229 t/m 234

Gespiegeld bij bouwnummer:
199 t/m 204, 215 t/m 220



Tekening: **Berging dubbel 2**

Woningtype: -

Bouwnummer: -

Bladnummer: VT-00-01

Schaal: 1:50

Datum: 19-12-2023