


**Disclaimer:** deze tekening is alleen van toepassing op de genoemde optie. Mogelijk maken kopgevels en/of zijuitbouwen onderdeel uit van uw woning maar zijn niet verder uitgetekend. Indien er vragen zijn over deze optie neem dan contact op met uw kopersbegeleider

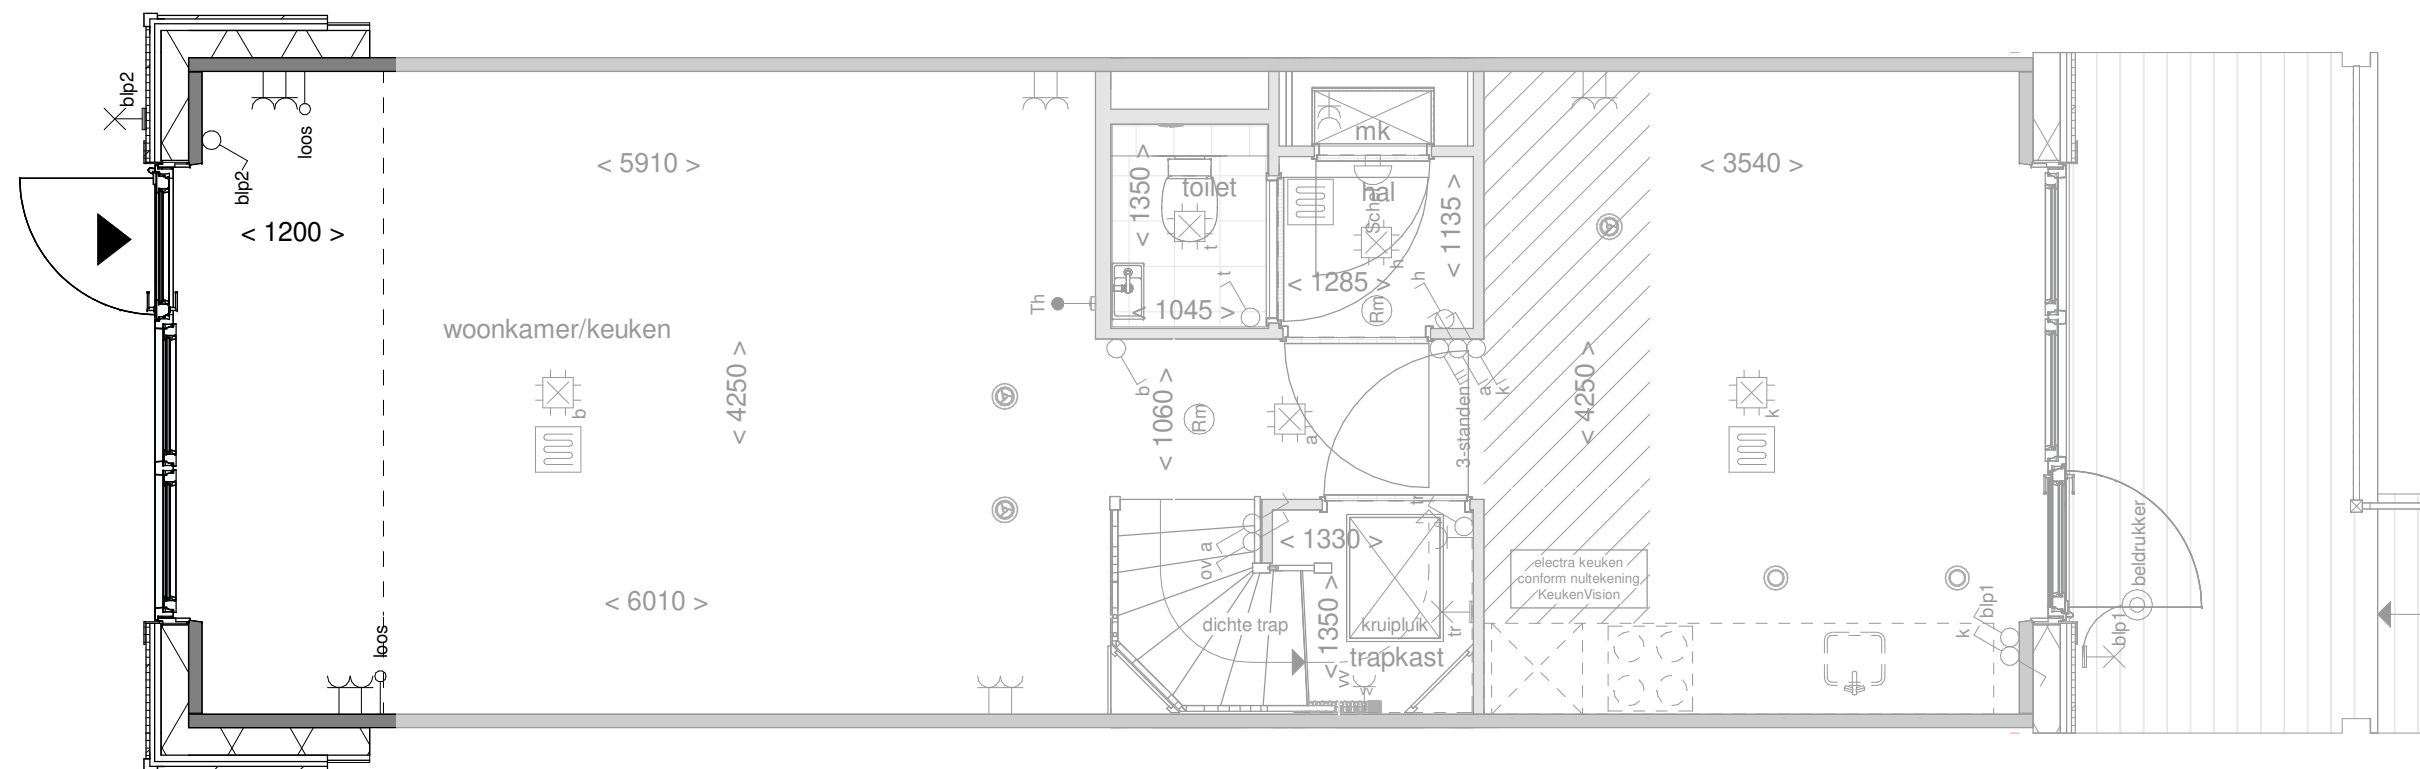


de geblurde indeling kan afwijken van uw woning.



### Achtergevel

schaal 1 : 100

Het gevelbeeld en roedeverdeling is slechts ter illustratie en kan per bouwnummer verschillen. De indeling van de gevel op de bouwnummer specifieke tekeningen blijft van toepassing

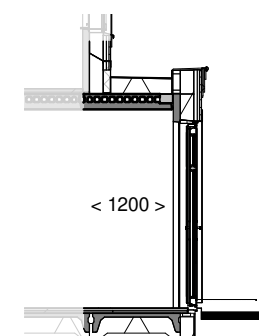

### Doorsnede

schaal 1 : 100



Optie: **Uitbouw achtergevel 120cm**

Woningtype: **Y+**

Bouwnummer: -

Optienummer: **1.A.Y.12**


Schaal: **1:50 / 1:100**

Datum: **30-05-2024**


**Disclaimer:** deze tekening is alleen van toepassing op de genoemde optie. Mogelijk maken kopgevels en/of zijuitbouwen onderdeel uit van uw woning maar zijn niet verder uitgetekend. Indien er vragen zijn over deze optie neem dan contact op met uw kopersbegeleider

Slaapkamer:  
123 t/m 126  
143 t/m 148  
163 t/m 169


Onbenoemde ruimte:  
122 en 127  
142 en 149  
162 en 169

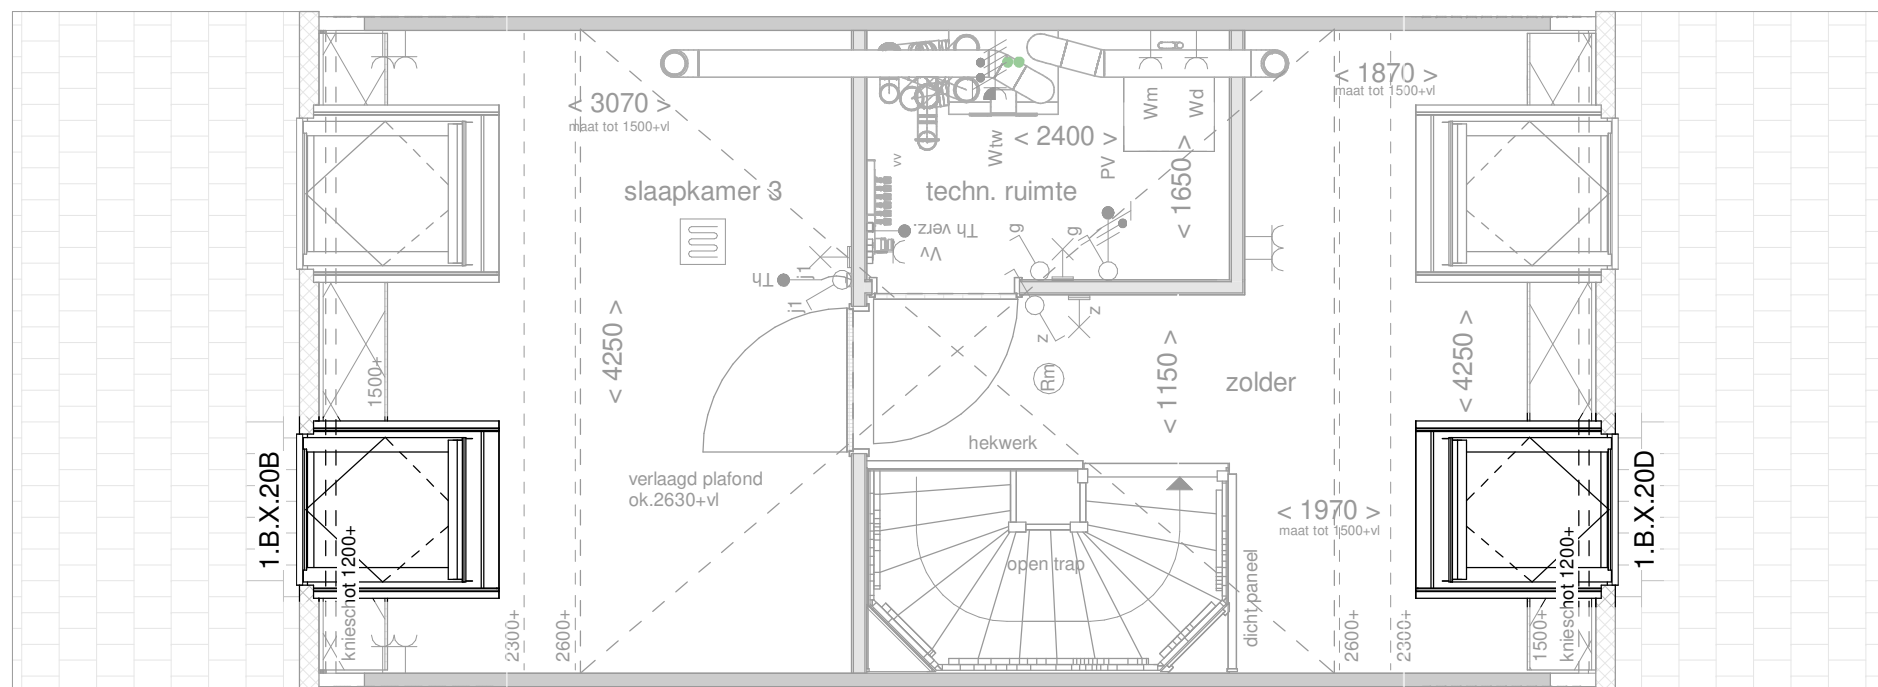


de geblurde indeling kan afwijken van uw woning.

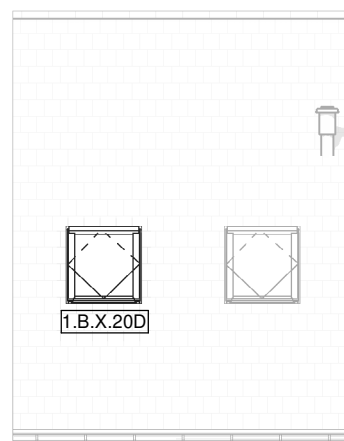


**Voorgevel**  
schaal 1 : 100

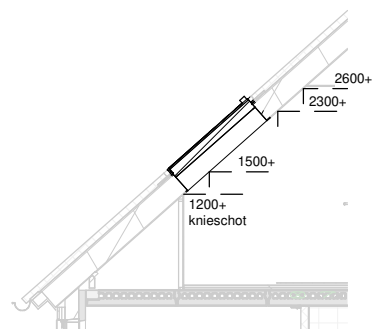

**Doorsnede**  
schaal 1 : 100

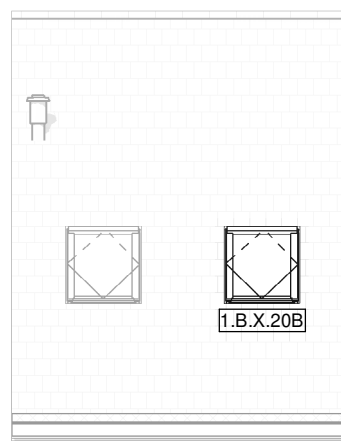

**Achtergevel**  
schaal 1 : 100

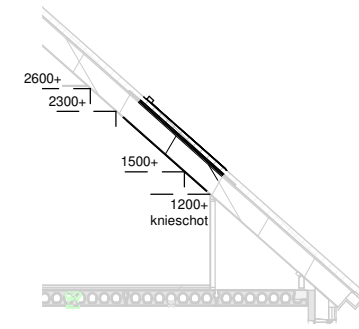

**Doorsnede**  
schaal 1 : 100



Optie: Dakraam 90x140 cm voor- en achtergevel

Woningtype: Y+

Bouwnummer: -

Optienummer: 1.A.0.20B/1.B.0.20D


Schaal: 1:50 / 1:100

Datum: 30-05-2024

**Disclaimer:** deze tekening is alleen van toepassing op de genoemde optie. Mogelijk maken kopgevels en/of zijuitbouwen onderdeel uit van uw woning maar zijn niet verder uitgetekend. Indien er vragen zijn over deze optie neem dan contact op met uw kopersbegeleider

Slaapkamer:  
123 t/m 126  
143 t/m 148  
163 t/m 169

Onbenoemde ruimte:  
122 en 127  
142 en 149  
162 en 169

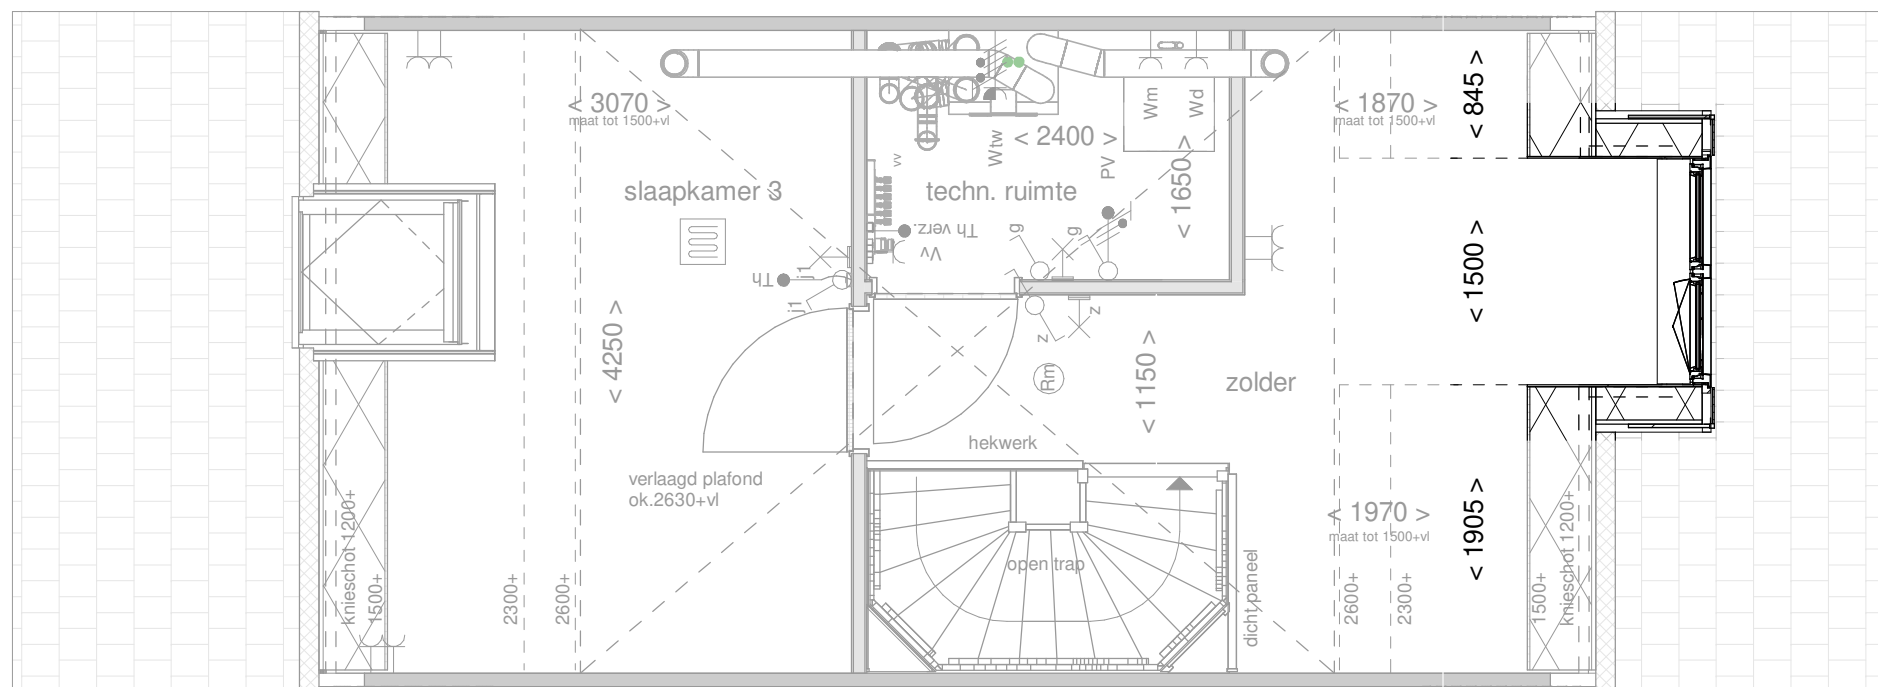


de geblurde indeling kan afwijken van uw woning.



**Voorgevel**

schaal 1 : 100

Het gevelbeeld en roedeverdeling is slechts ter illustratie en kan per bouwnummer verschillen. De indeling van de gevel op de bouwnummer specifieke tekeningen blijft van toepassing

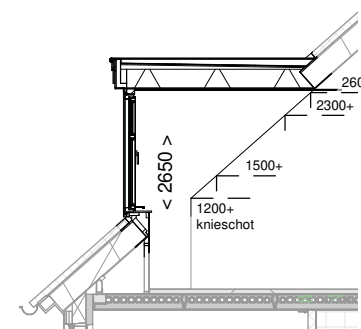

**Doorsnede**

schaal 1 : 100



Optie: **Dakkapel  
voorgevel 150cm**

Woningtype: **Y+**


Bouwnummer: -

Optienummer: **1.A.0.33**

Schaal: **1:50 / 1:100**

Datum: **30-05-2024**

**Disclaimer:** deze tekening is alleen van toepassing op de genoemde optie. Mogelijk maken kopgevels en/of zijuitbouwen onderdeel uit van uw woning maar zijn niet verder uitgetekend. Indien er vragen zijn over deze optie neem dan contact op met uw kopersbegeleider

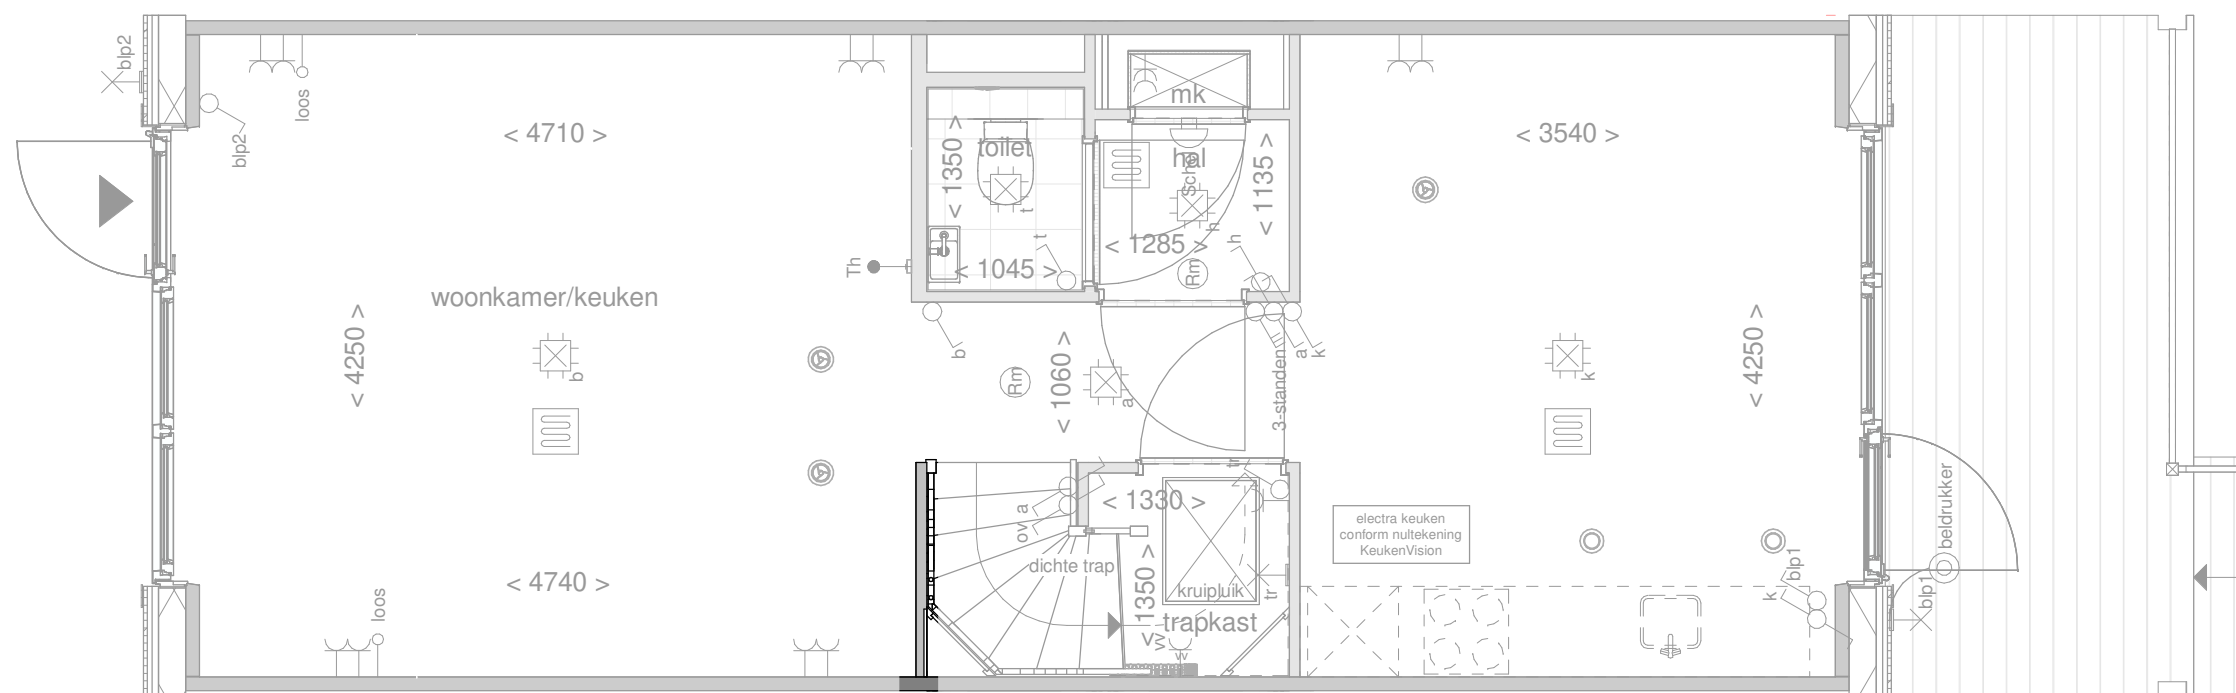

de geblurde indeling kan afwijken van uw woning.



Optie: Wand langs trap

Woningtype: Y+


Bouwnummer: -

Optienummer: 1.C.0.10

Schaal: 1:50

Datum: 30-05-2024

**Disclaimer:** deze tekening is alleen van toepassing op de genoemde optie. Mogelijk maken kopgevels en/of zijuitbouwen onderdeel uit van uw woning maar zijn niet verder uitgetekend. Indien er vragen zijn over deze optie neem dan contact op met uw kopersbegeleider

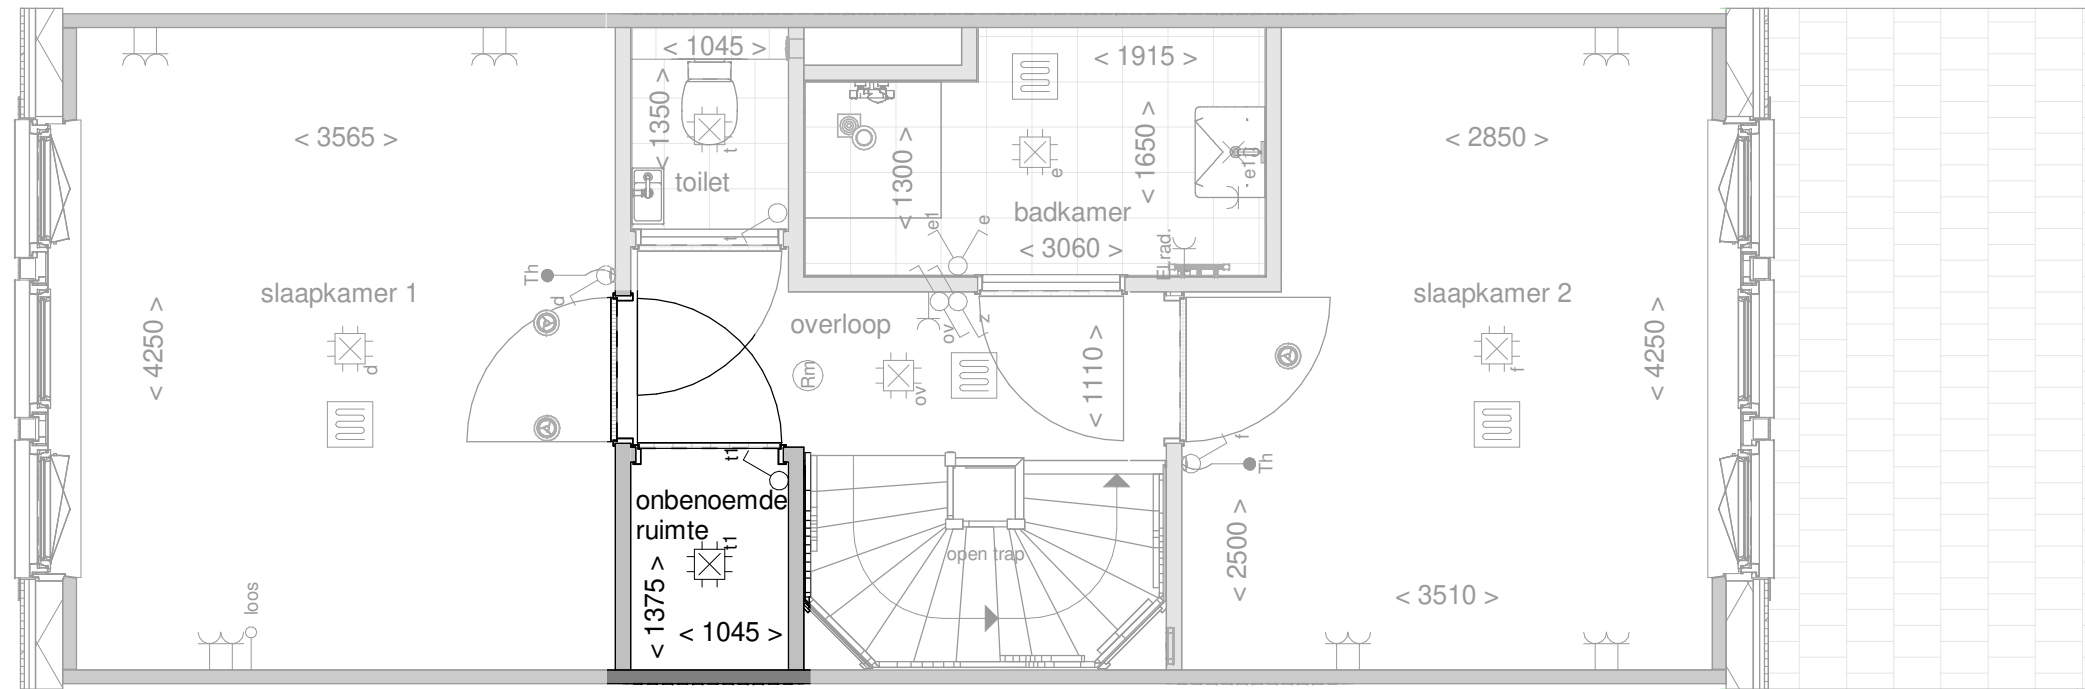

de geblurde indeling kan afwijken van uw woning.



Optie: Kast op overloop

Woningtype: Y+


Bouwnummer: -

Optienummer: 1.C.0.34

Schaal: 1:50

Datum: 30-05-2024

**Disclaimer:** deze tekening is alleen van toepassing op de genoemde optie. Mogelijk maken kopgevels en/of zijuitbouwen onderdeel uit van uw woning maar zijn niet verder uitgetekend. Indien er vragen zijn over deze optie neem dan contact op met uw kopersbegeleider

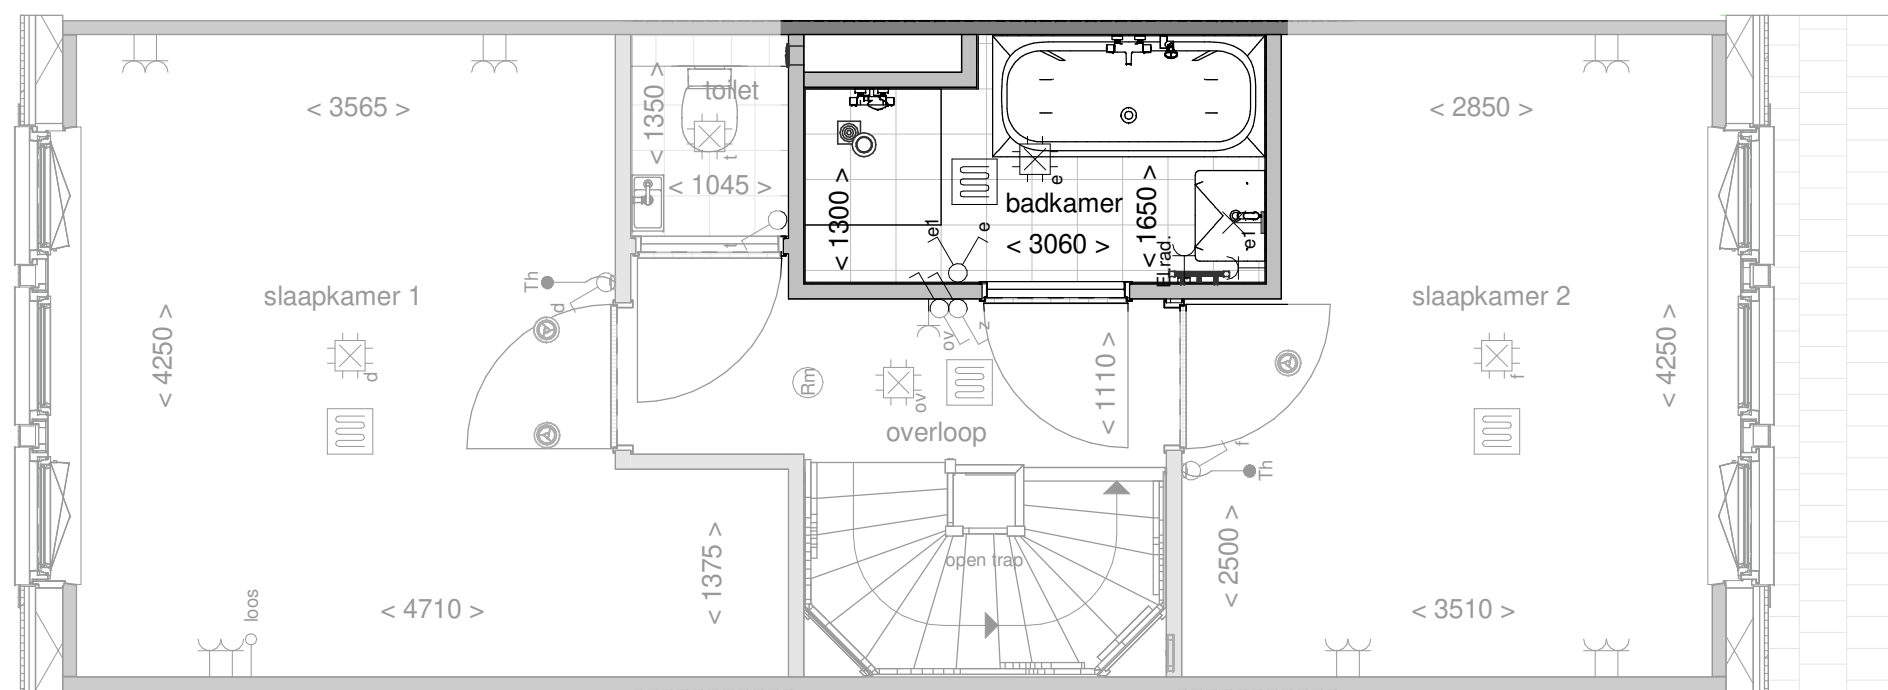

de geblurde indeling kan afwijken van uw woning.



Optie: **Bad in badkamer**

Woningtype: **Y+**

Bouwnummer: **-**

Optienummer: **1.C.Y.40**


Schaal: **1:50**

Datum: **30-05-2024**

**Disclaimer:** deze tekening is alleen van toepassing op de genoemde optie. Mogelijk maken kopgevels en/of zijuitbouwen onderdeel uit van uw woning maar zijn niet verder uitgetekend. Indien er vragen zijn over deze optie neem dan contact op met uw kopersbegeleider

Slaapkamer:  
123 t/m 126  
143 t/m 148  
163 t/m 169

Onbenoemde ruimte:  
122 en 127  
142 en 149  
162 en 169

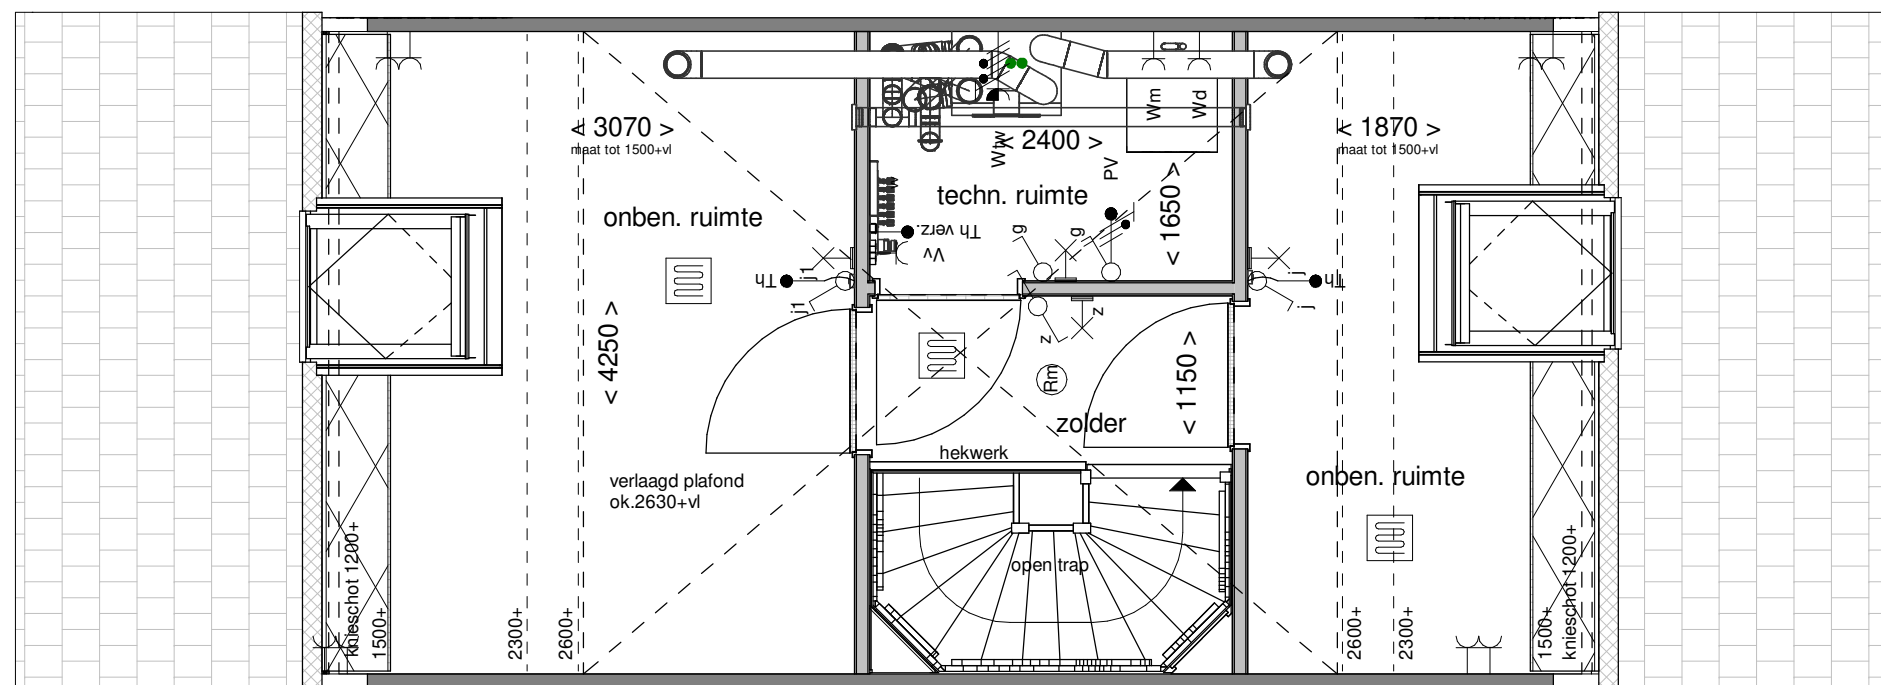

de geblurde indeling kan afwijken van uw woning.



Optie: Indeling techn.- en 1 onb. ruimte en slpk. 3


Woningtype: Y+

Bouwnummer: -

Optienummer: 1.C.Y.76A

Schaal: 1:50

Datum: 30-05-2024

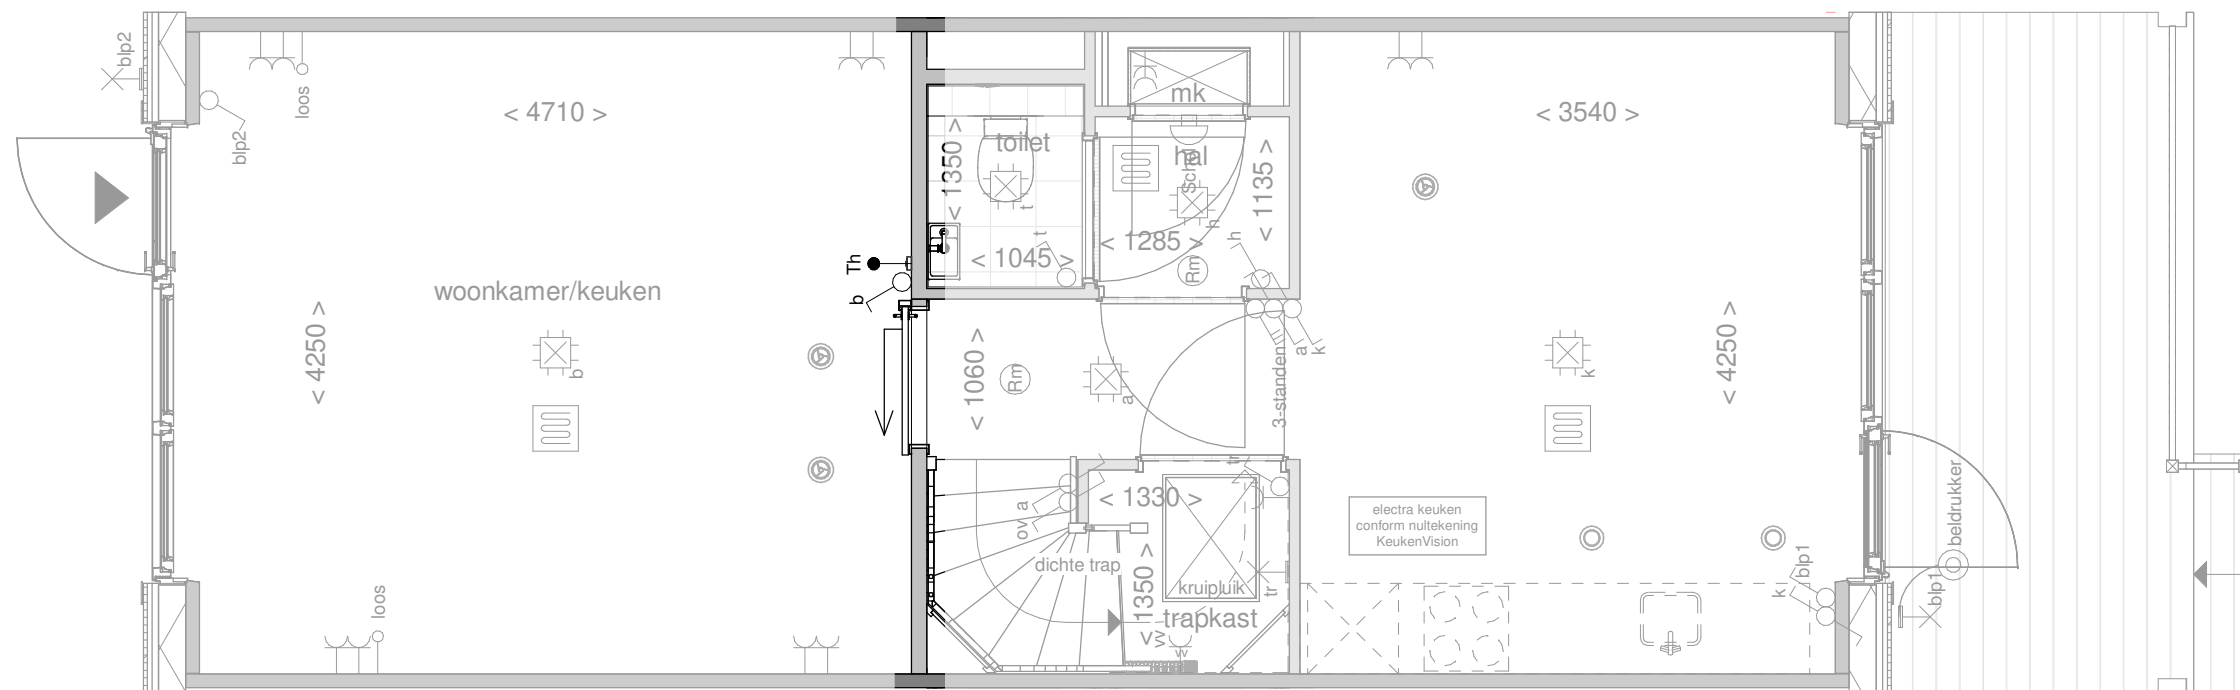

Optie: **Schuifdeur voor de wand**

---

Woningtype: **Y+**

---

Bouwnummer: **-**

---

Optienummer: **2.L.Y.10**


---

Schaal: **1:50**

---

Datum: **30-05-2024**



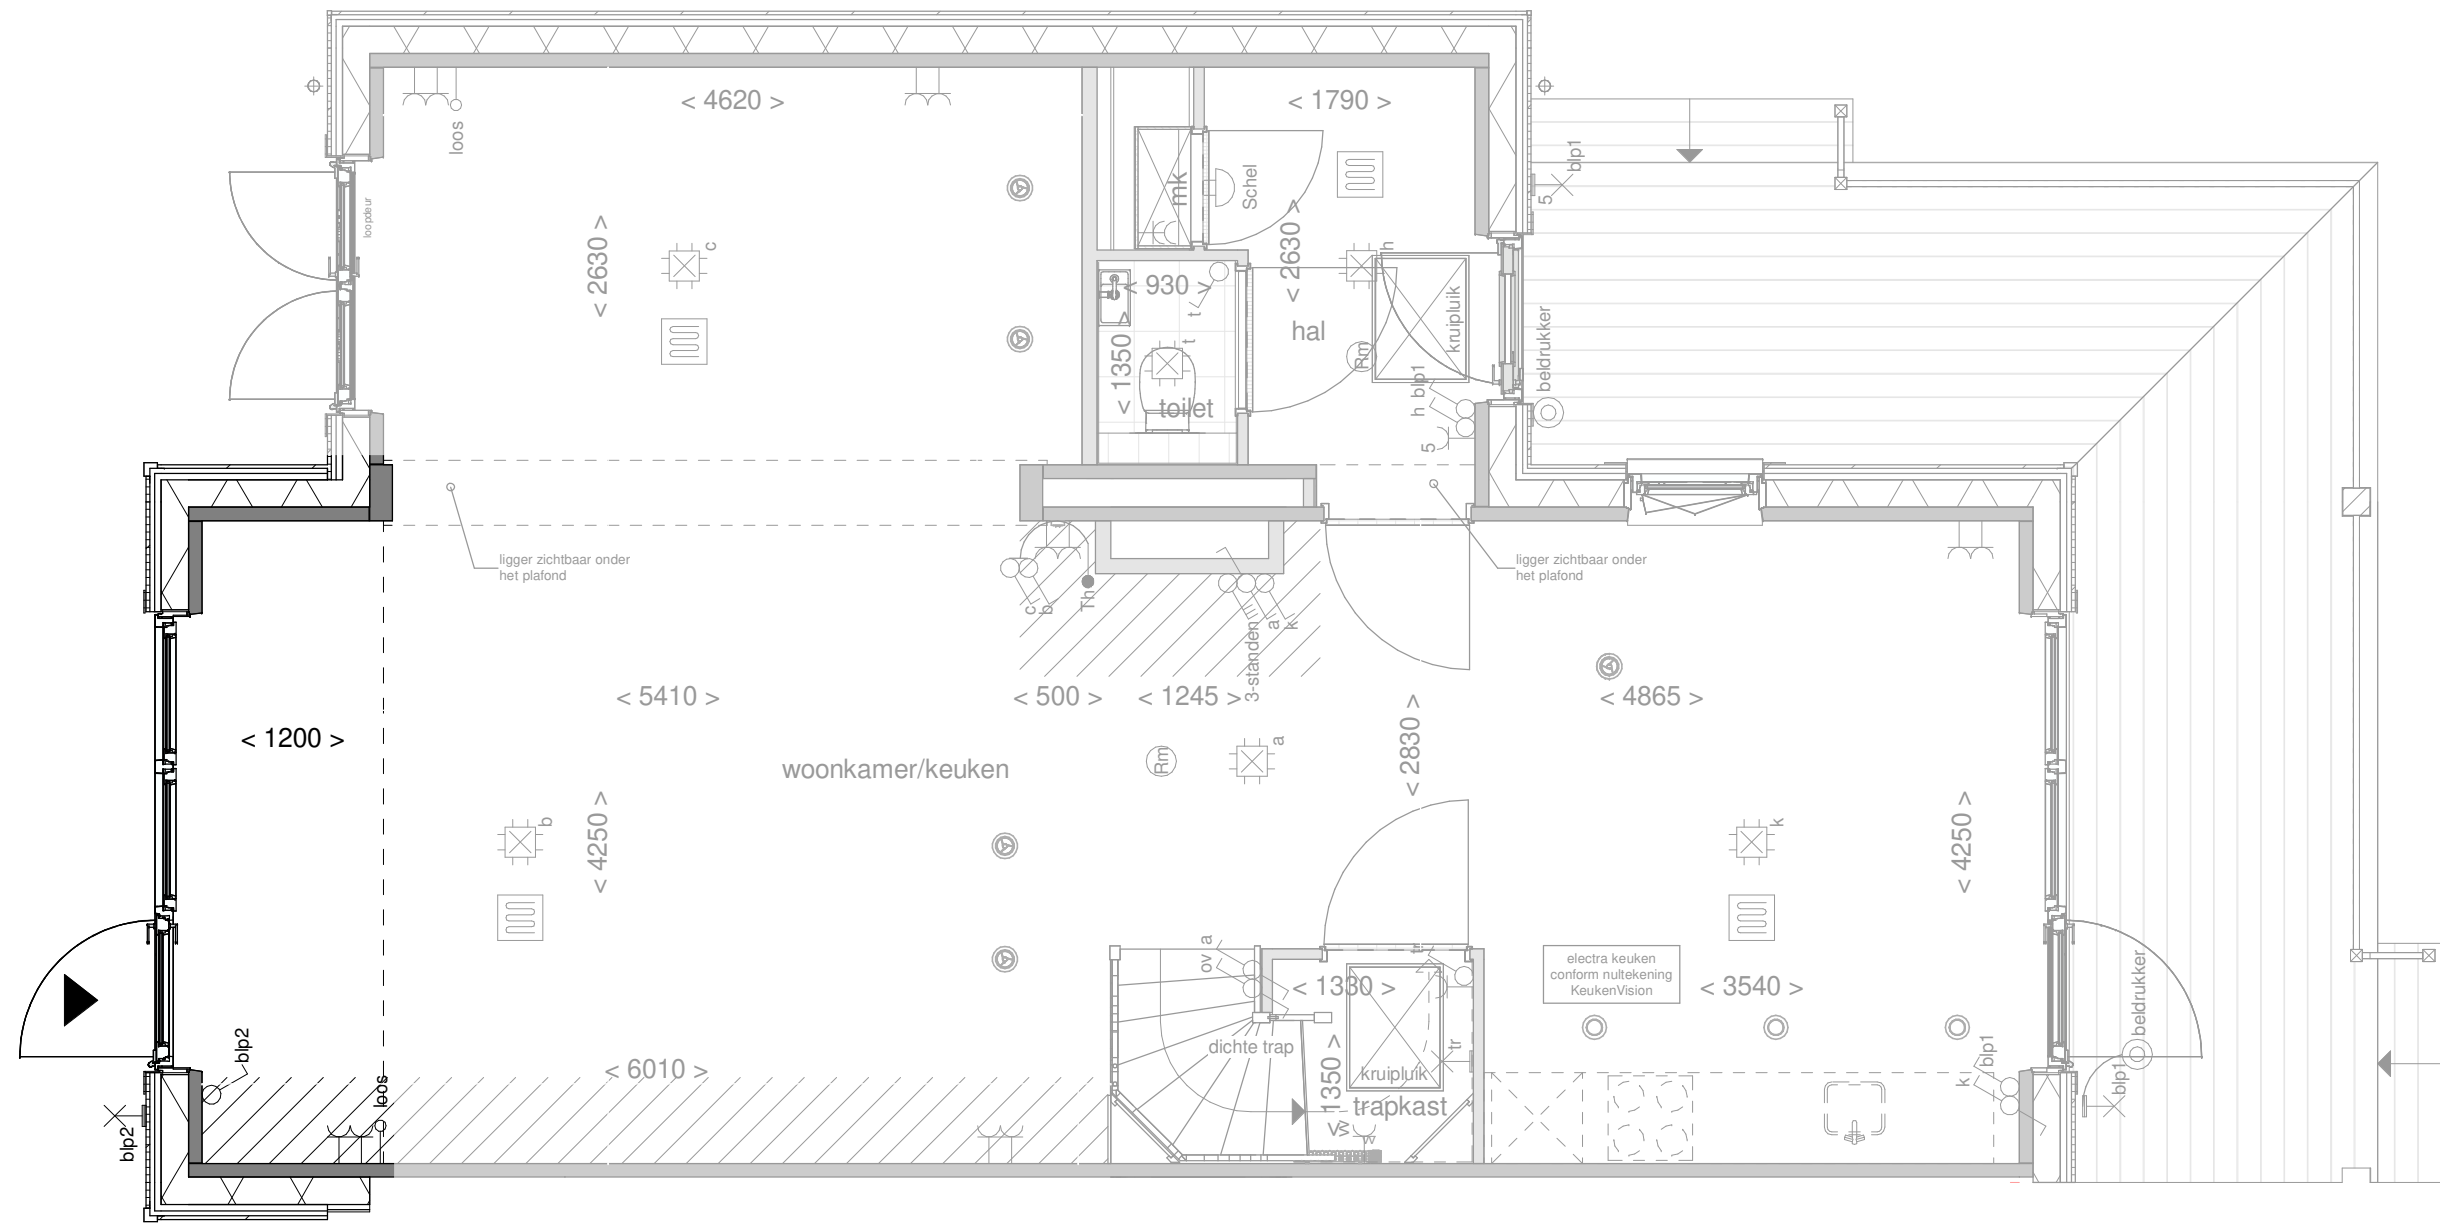

**Disclaimer:** deze tekening is alleen van toepassing op de genoemde optie. Mogelijk maken kopgevels en/of zijuitbouwen onderdeel uit van uw woning maar zijn niet verder uitgetekend. Indien er vragen zijn over deze optie neem dan contact op met uw kopersbegeleider




**Achtergevel**

schaal 1 : 100

Het gevelbeeld en roeeverdeling is slechts ter illustratie en kan per bouwnummer verschillen. De indeling van de gevel op de bouwnummer specifieke tekeningen blijft van toepassing

de geblurde indeling kan afwijken van uw woning.

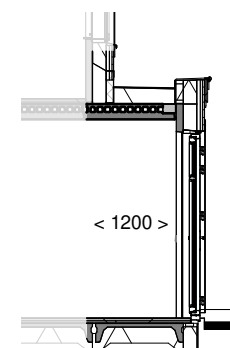

**Doorsnede**

schaal 1 : 100



Optie: **Uitbouw achtergevel 120cm**


Woningtype: **Y+U**

Bouwnummer: -

Optienummer: **1.A.Y.12**

Schaal: **1:50 / 1:100**

Datum: **30-05-2024**

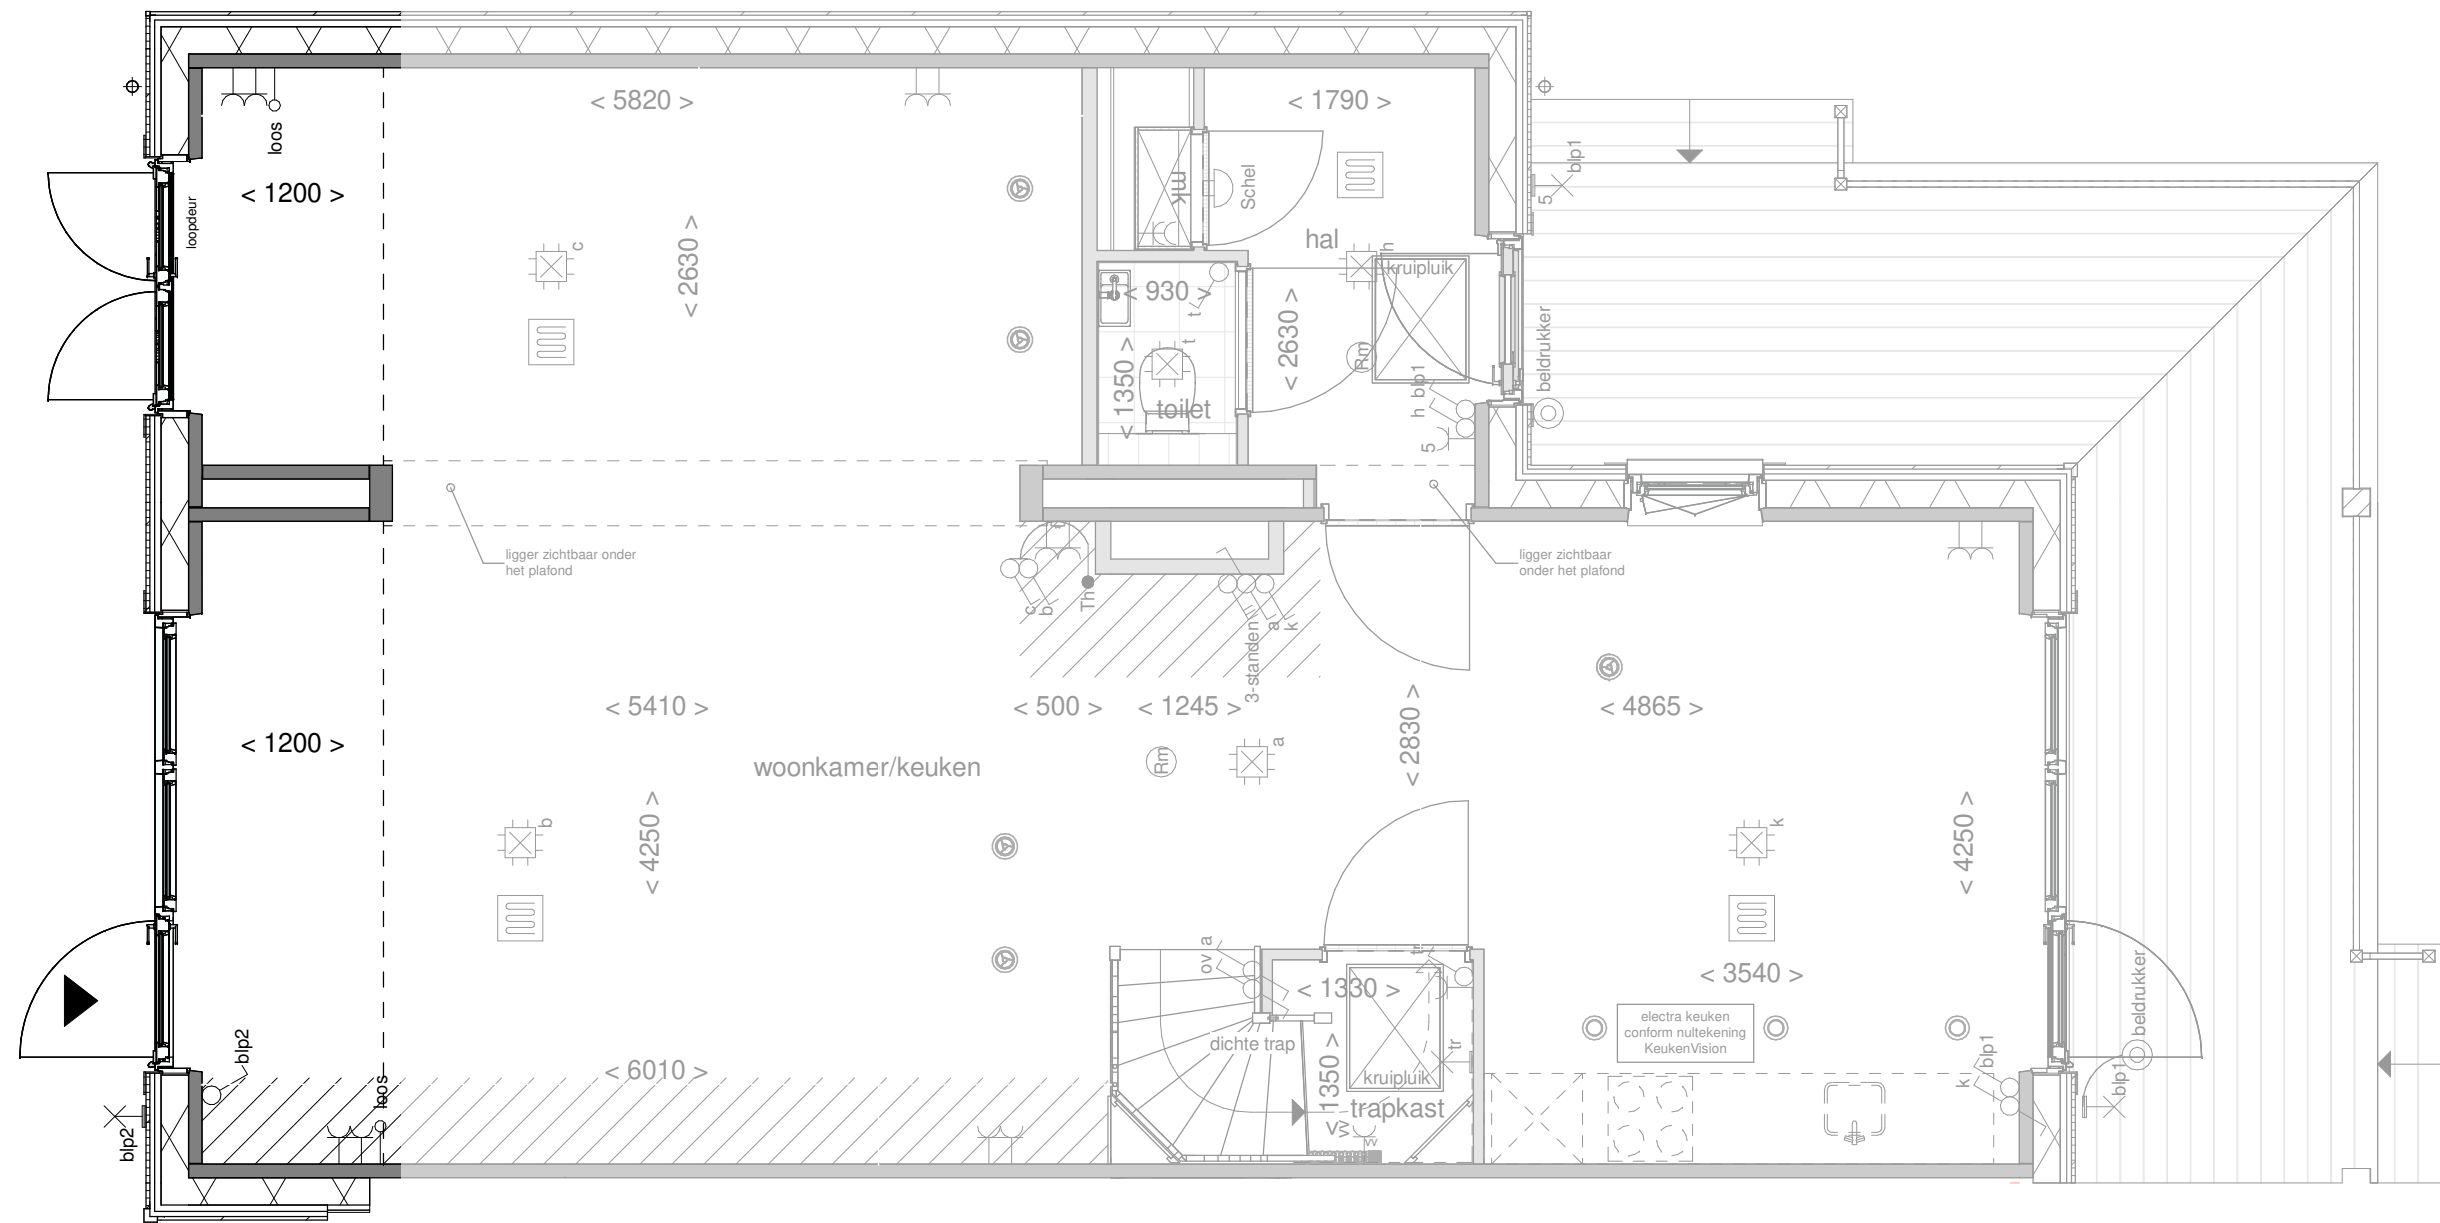

**Disclaimer:** deze tekening is alleen van toepassing op de genoemde optie. Mogelijk maken kopgevels en/of zijuitbouwen onderdeel uit van uw woning maar zijn niet verder uitgetekend. Indien er vragen zijn over deze optie neem dan contact op met uw kopersbegeleider




### Achtergevel

schaal 1 : 100

Het gevelbeeld en roedeverdeling is slechts ter illustratie en kan per bouwnummer verschillen. De indeling van de gevel op de bouwnummer specifieke tekeningen blijft van toepassing

**de geblurde indeling kan afwijken van uw woning.**

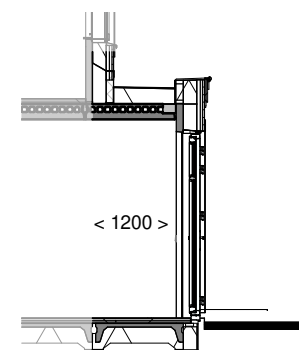

### Doorsnede

schaal 1 : 100



Optie: **Uitbouw achtergevel en zij-uitbouw 120cm**


Woningtype: **Y+U**

Bouwnummer: -

Optienummer: **1.A.Y.42**

Schaal: **1:50 / 1:100**

Datum: **30-05-2024**

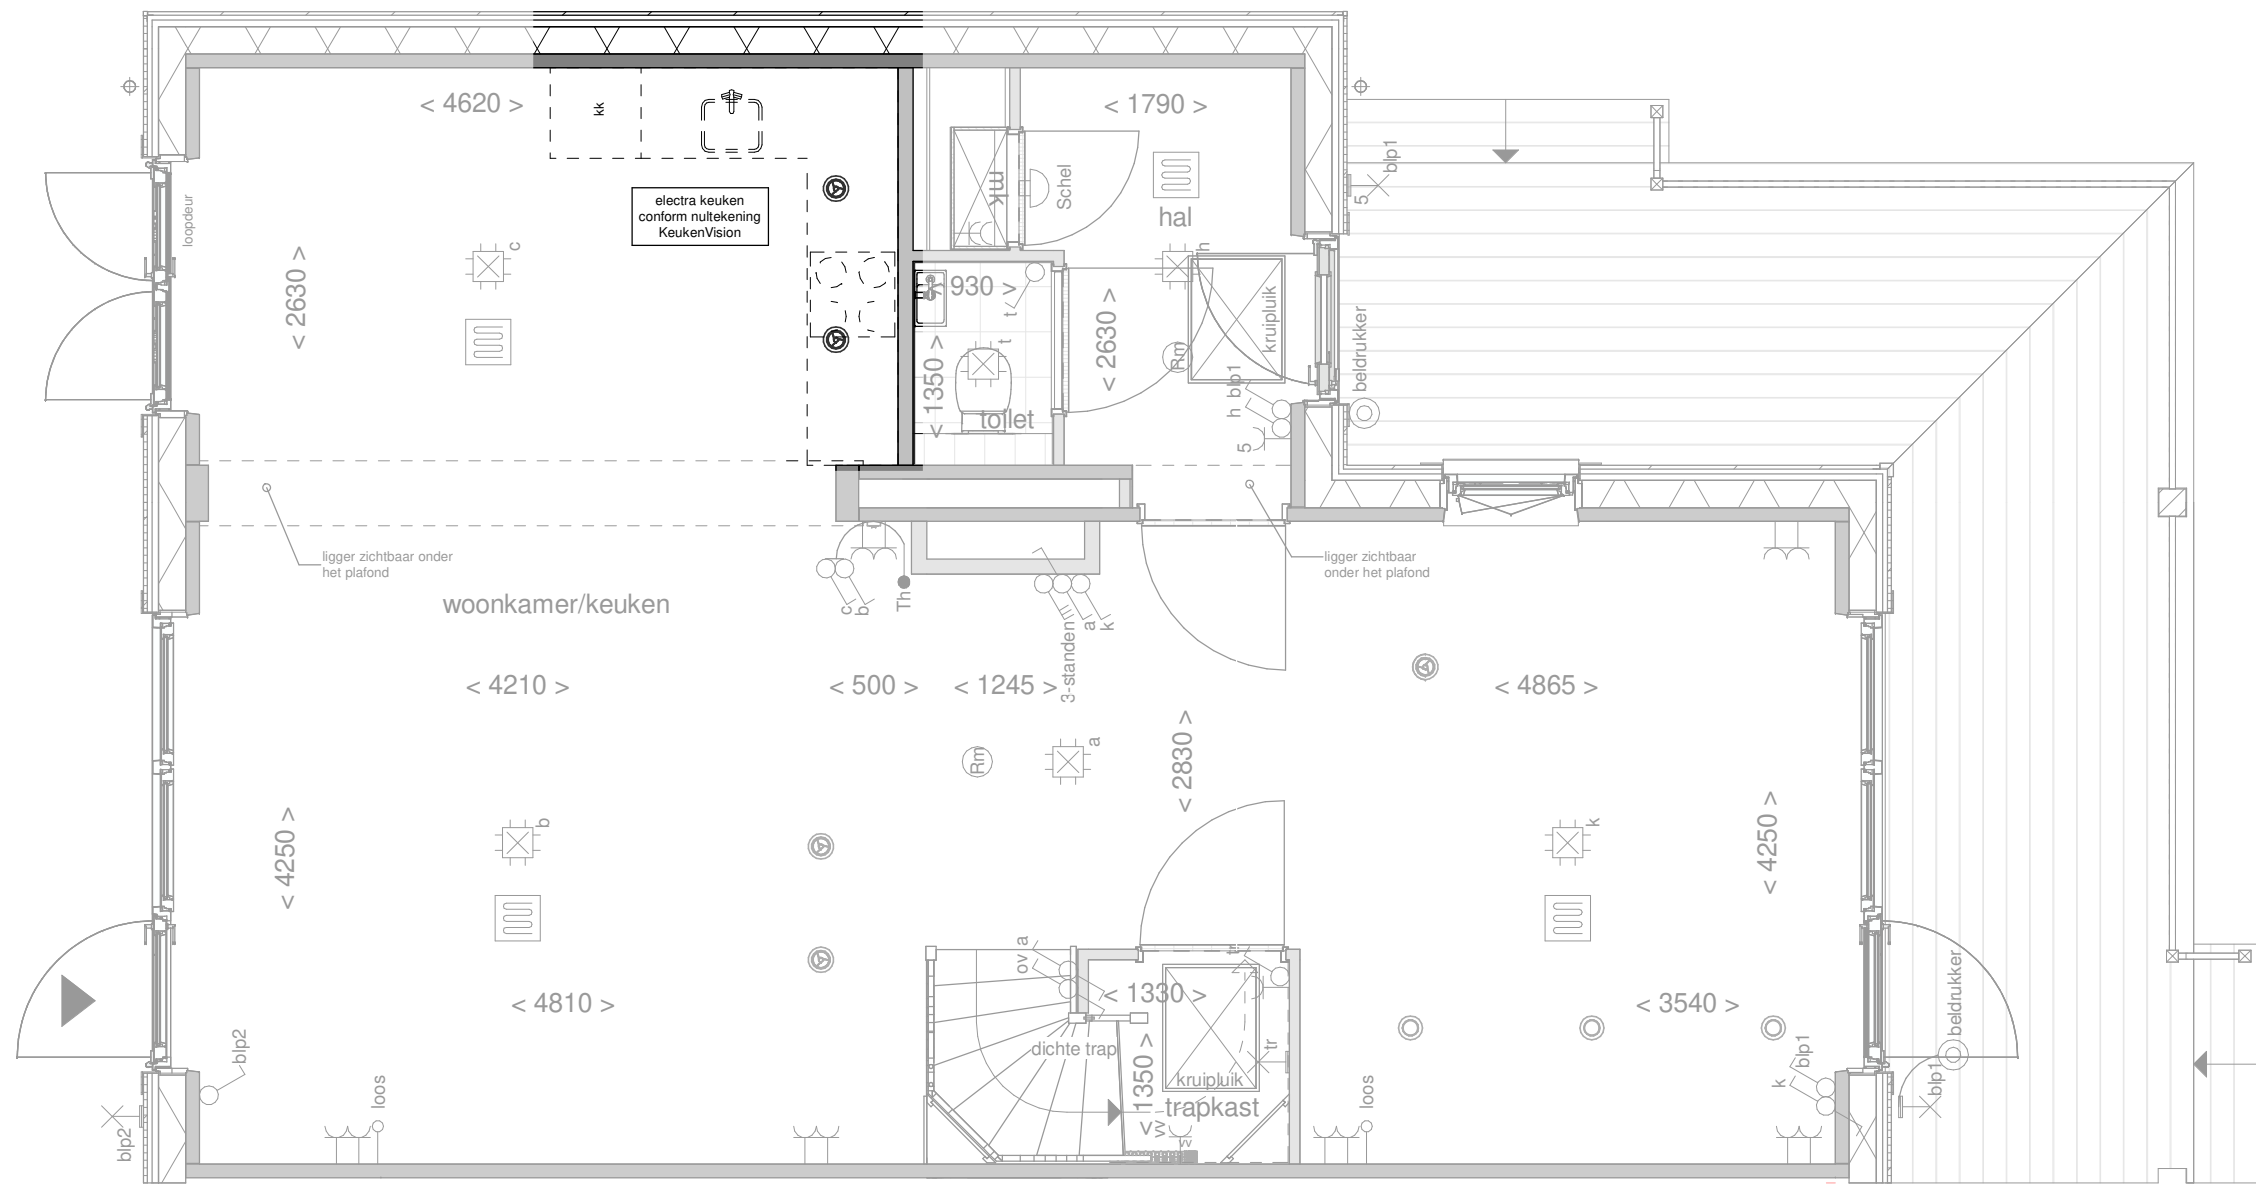

Optie: Keuken naar zij-uitbouw

Woningtype: Y+U

Bouwnummer: -

Optienummer: 1.C.Y.12

Schaal: 1:50

Datum: 30-05-2024