


**Disclaimer:** deze tekening is alleen van toepassing op de genoemde optie. Mogelijk maken kopgevels en/of zijuitbouwen onderdeel uit van uw woning maar zijn niet verder uitgetekend. Indien er vragen zijn over deze optie neem dan contact op met uw kopersbegeleider

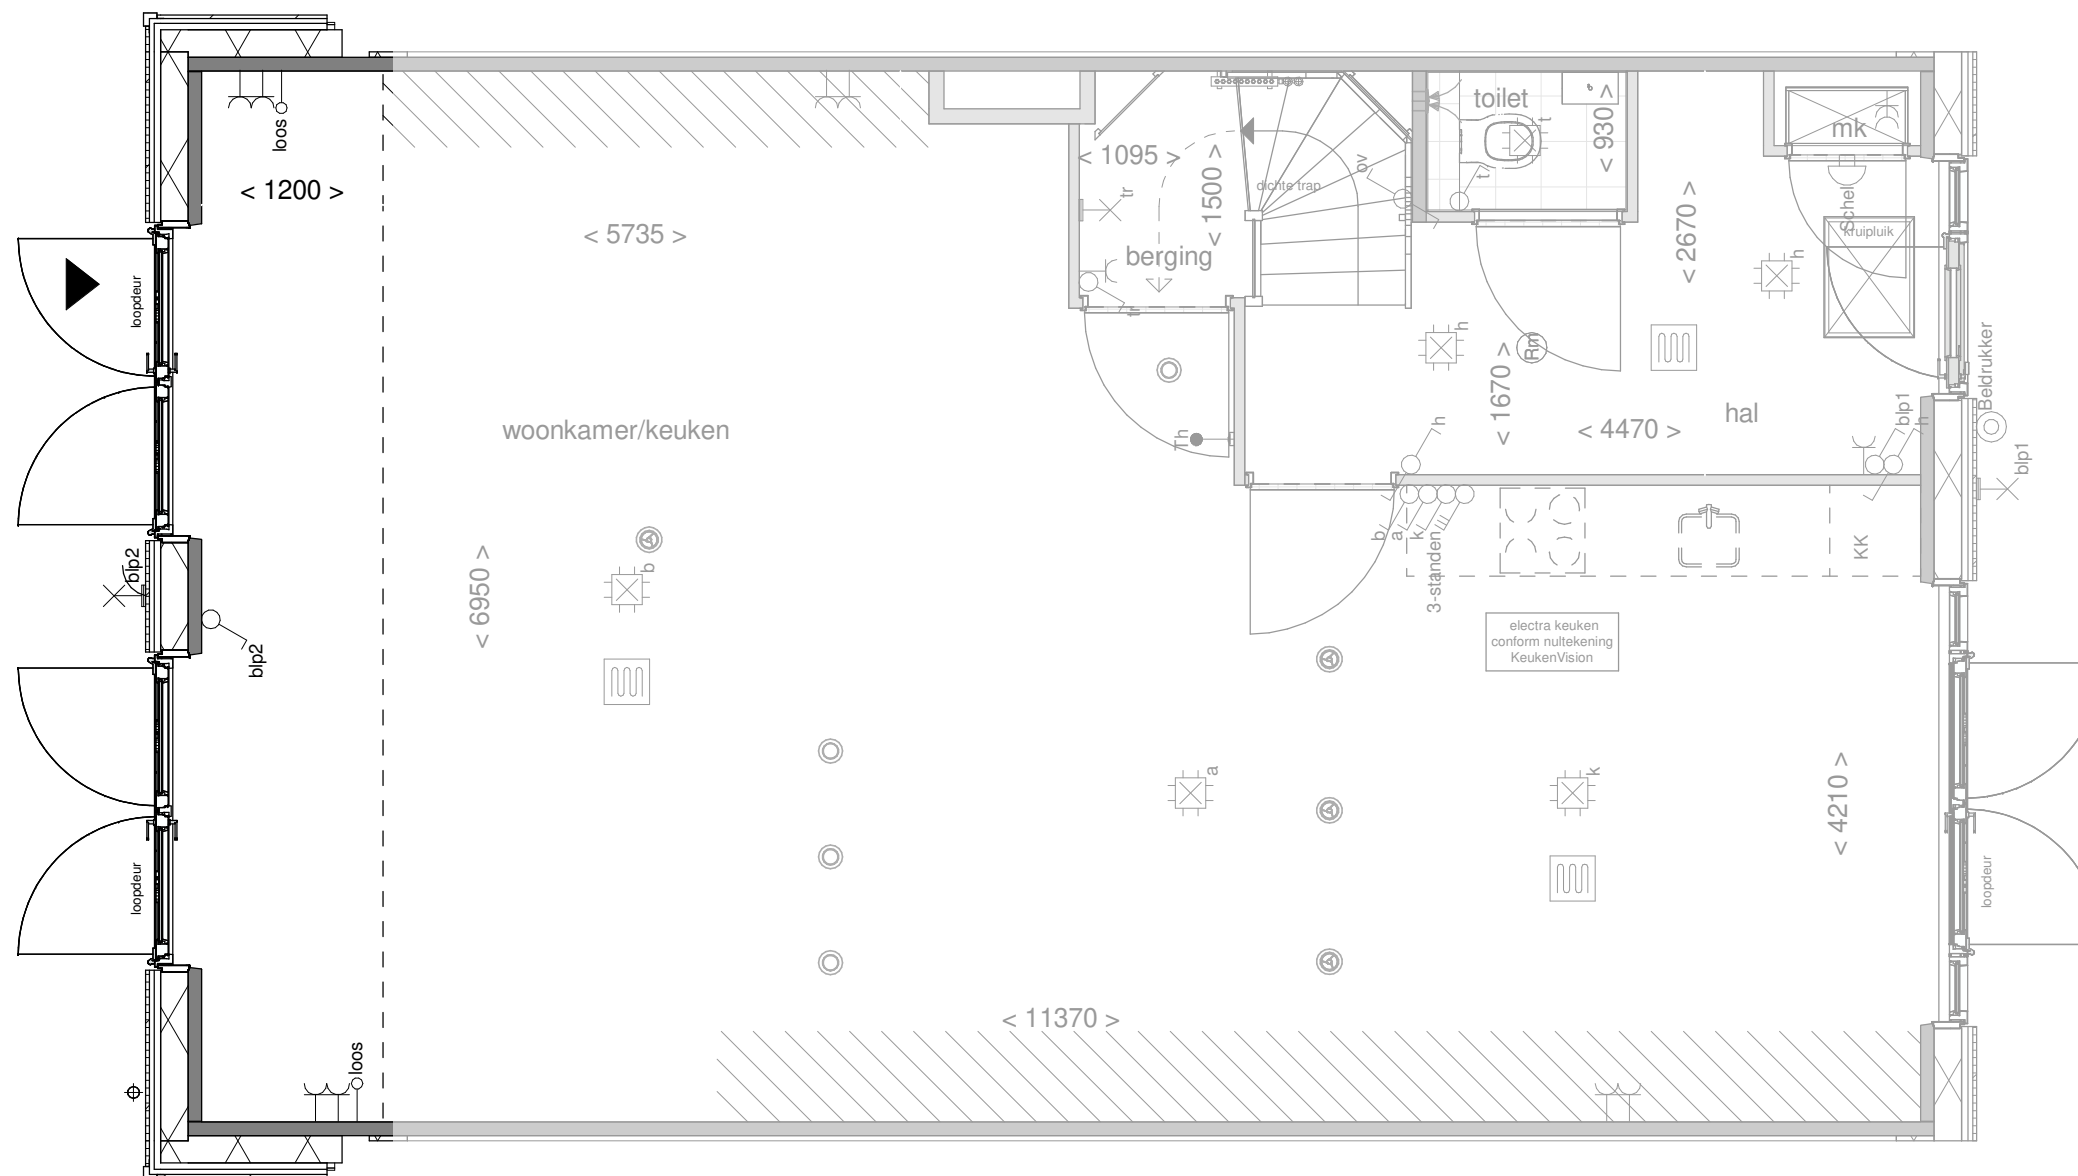


de geblurde indeling kan afwijken van uw woning.



### Achtergevel

schaal 1 : 100

Het gevelbeeld en roedeverdeling is slechts ter illustratie en kan per bouwnummer verschillen. De indeling van de gevel op de bouwnummer specifieke tekeningen blijft van toepassing

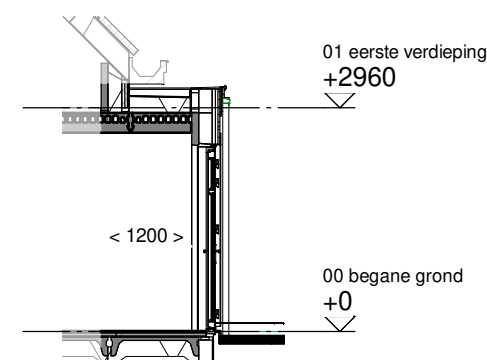

### Doorsnede

schaal 1 : 100



Optie: **Optie uitbouw 1,2m achtergevel**

Woningtype: **V**


Bouwnummer: -

Optienummer: **1.A.V.12**


Schaal: **1:50 / 1:100**

Datum: **19-12-2023**

**Disclaimer:** deze tekening is alleen van toepassing op de genoemde optie. Mogelijk maken kopgevels en/of zijuitbouwen onderdeel uit van uw woning maar zijn niet verder uitgetekend. Indien er vragen zijn over deze optie neem dan contact op met uw kopersbegeleider

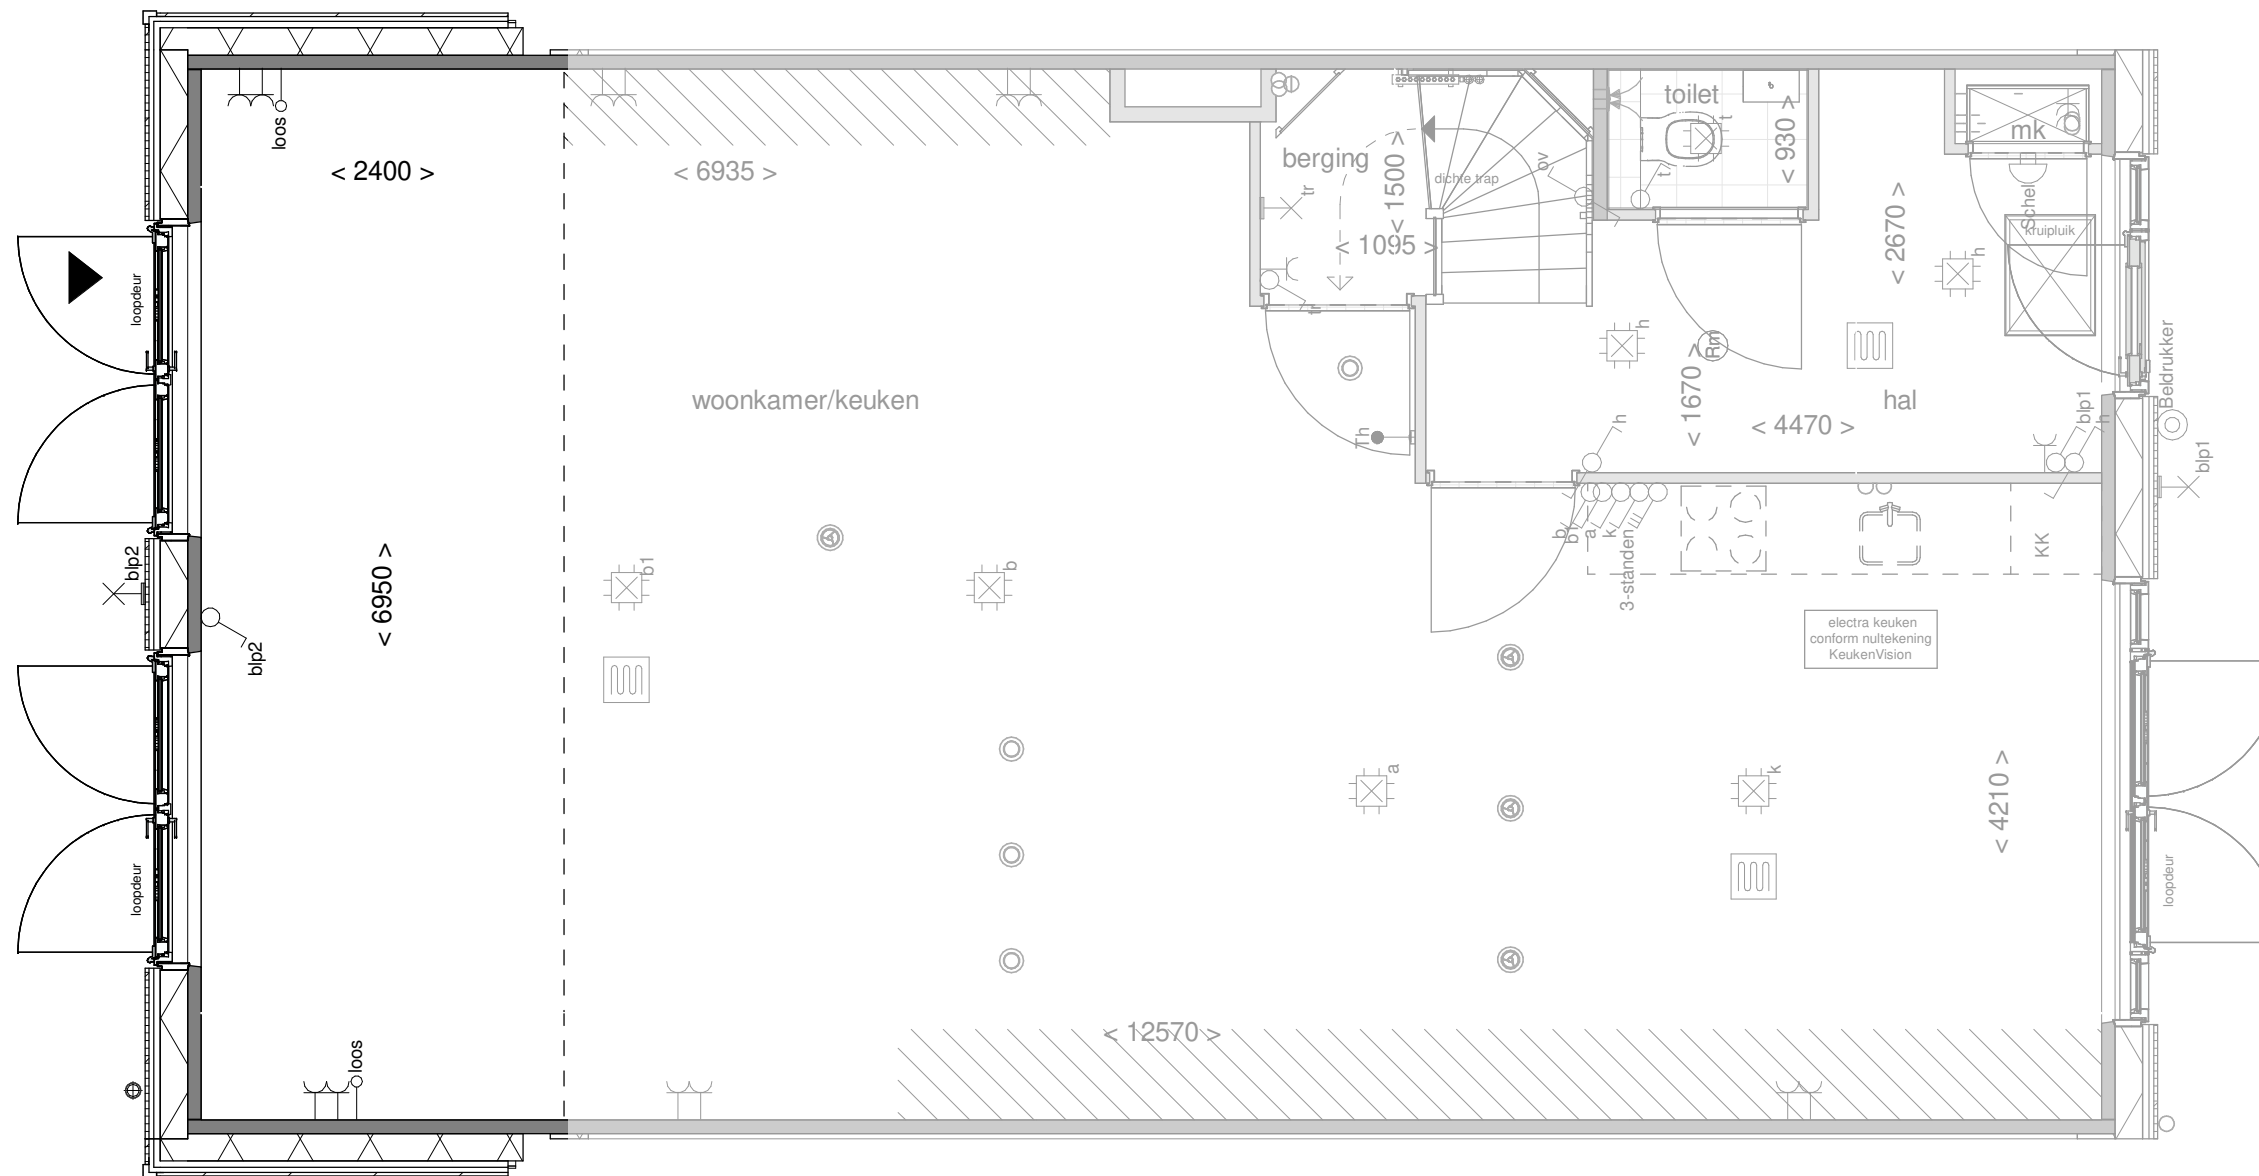


de geblurde indeling kan afwijken van uw woning.

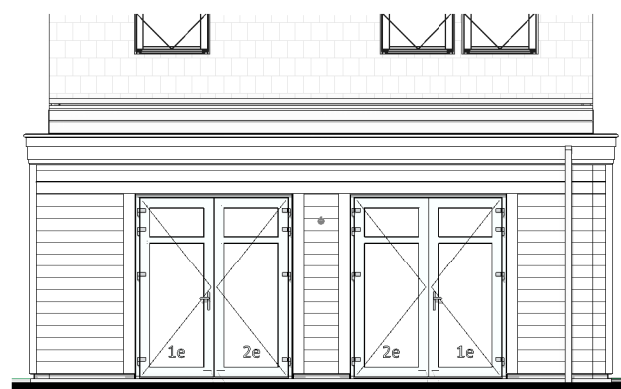

**Achtergevel**

schaal 1 : 100

Het gevelbeeld en roedeverdeling is slechts ter illustratie en kan per bouwnummer verschillen. De indeling van de gevel op de bouwnummer specifieke tekeningen blijft van toepassing

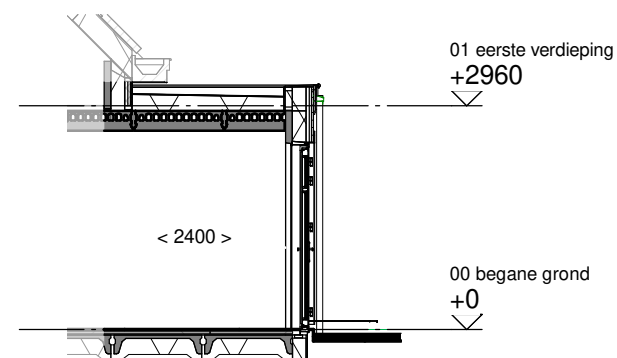

**Doorsnede**

schaal 1 : 100



Optie: **Optie uitbouw 2,4m achtergevel**

Woningtype: **V**


Bouwnummer: -

Optienummer: **1.A.V.32**


Schaal: **1:50 / 1:100**

Datum: **19-12-2023**


**Disclaimer:** deze tekening is alleen van toepassing op de genoemde optie. Mogelijk maken kopgevels en/of zijuitbouwen onderdeel uit van uw woning maar zijn niet verder uitgetekend. Indien er vragen zijn over deze optie neem dan contact op met uw kopersbegeleider

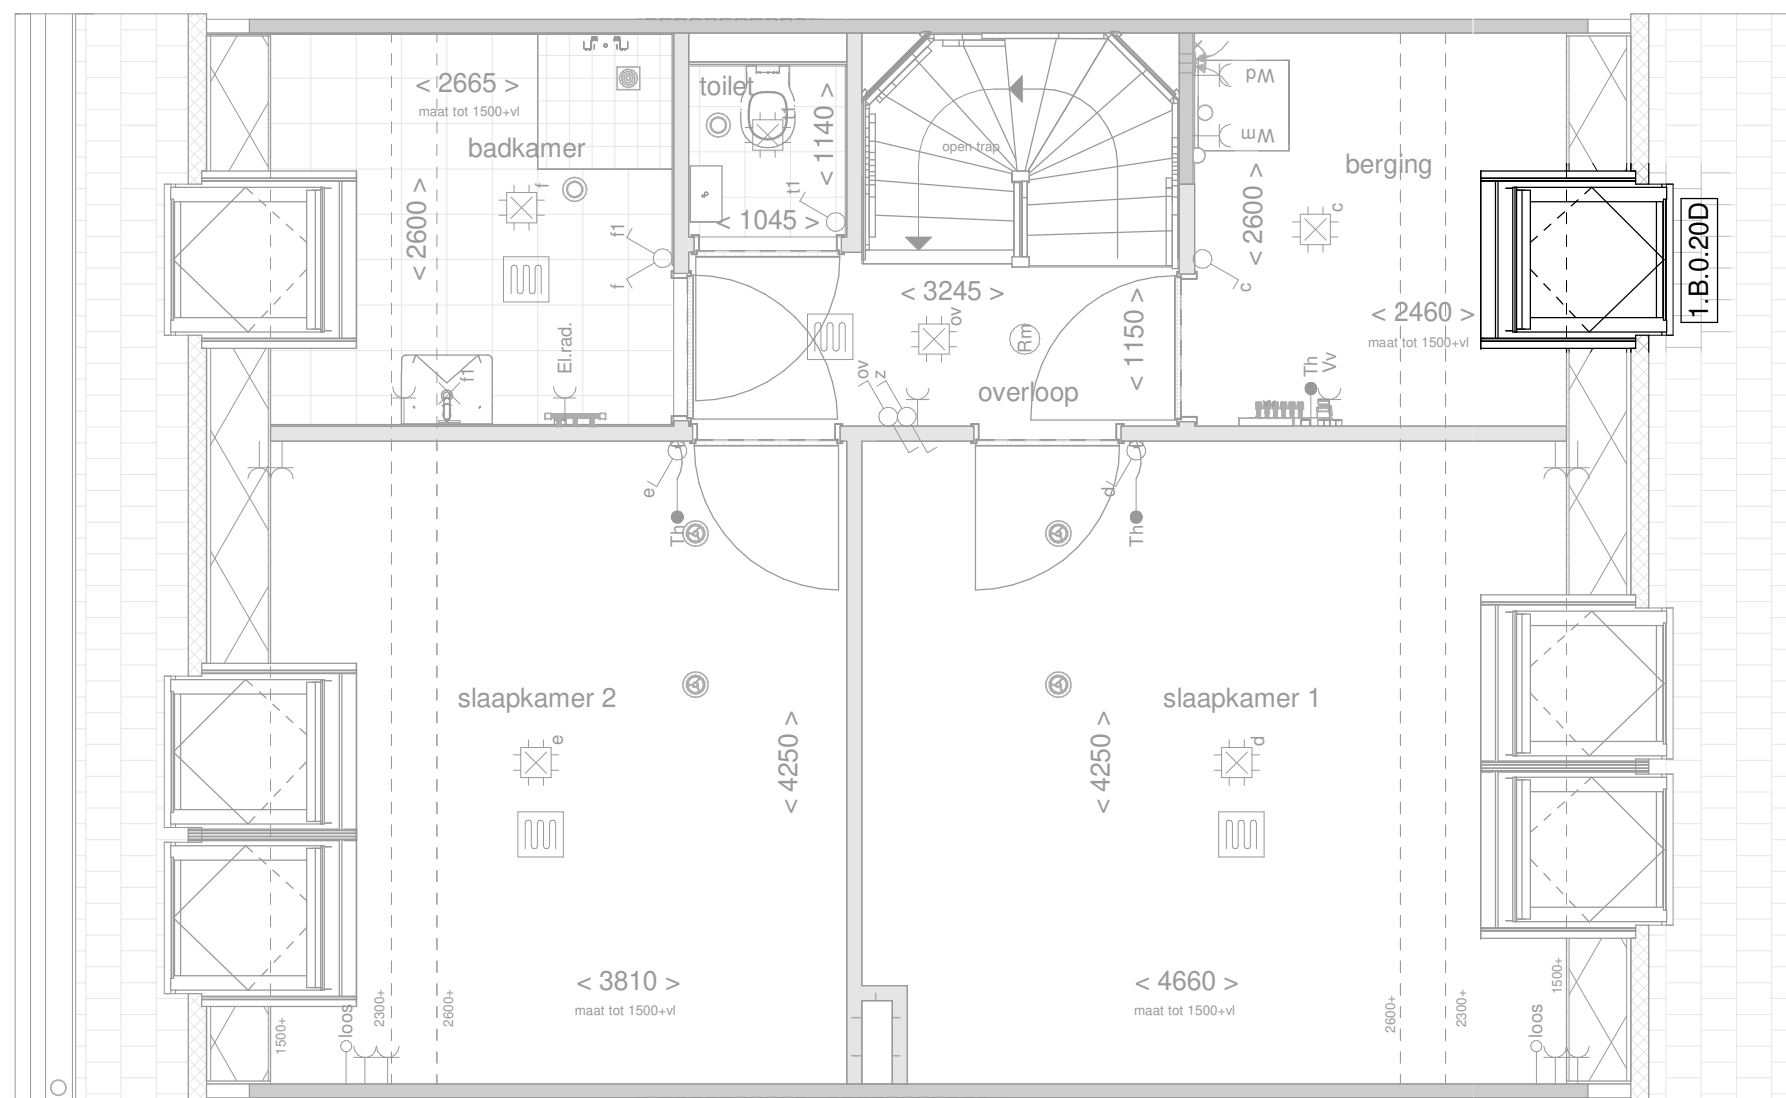

de geblurde indeling kan afwijken van uw woning.

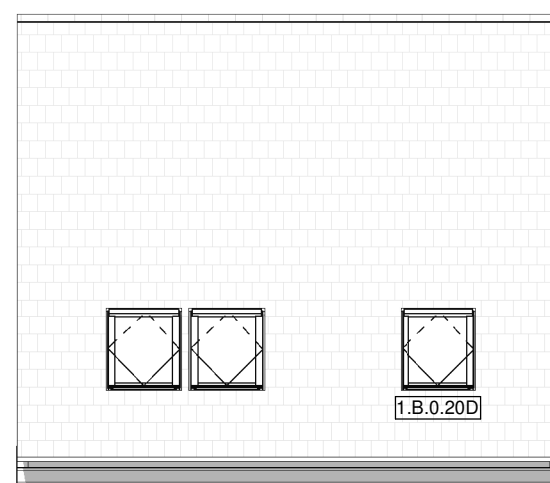

**Voorgevel**  
schaal 1 : 100

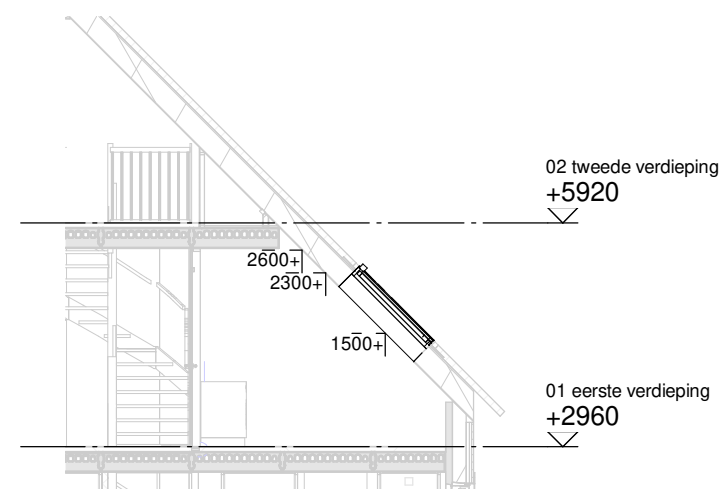

**Doorsnede**  
schaal 1 : 100



Optie: **Optie dakraam  
berging**

Woningtype: **V**


Bouwnummer: -

Optienummer: **1.B.0.20D**


Schaal: **1:50 / 1:100**

Datum: **19-12-2023**

**Disclaimer:** deze tekening is alleen van toepassing op de genoemde optie. Mogelijk maken kopgevels en/of zijuitbouwen onderdeel uit van uw woning maar zijn niet verder uitgetekend. Indien er vragen zijn over deze optie neem dan contact op met uw kopersbegeleider

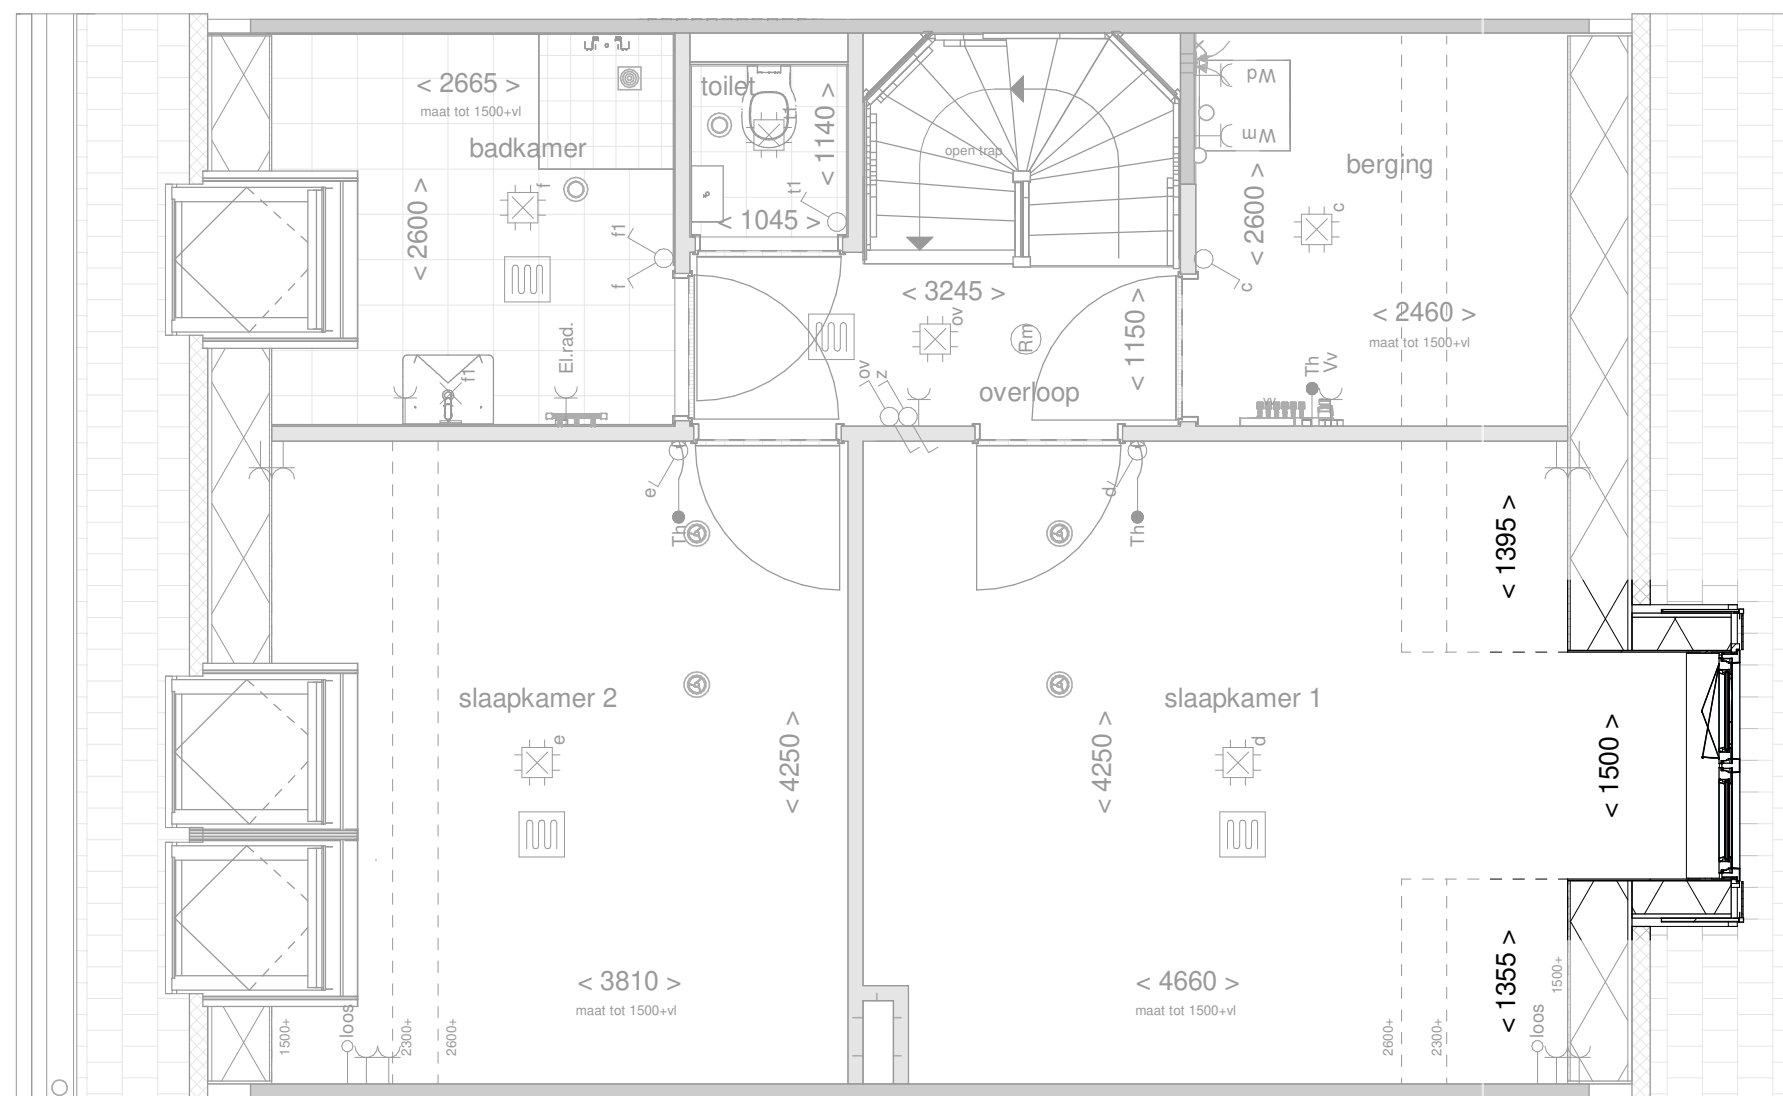


de geblurde indeling kan afwijken van uw woning.

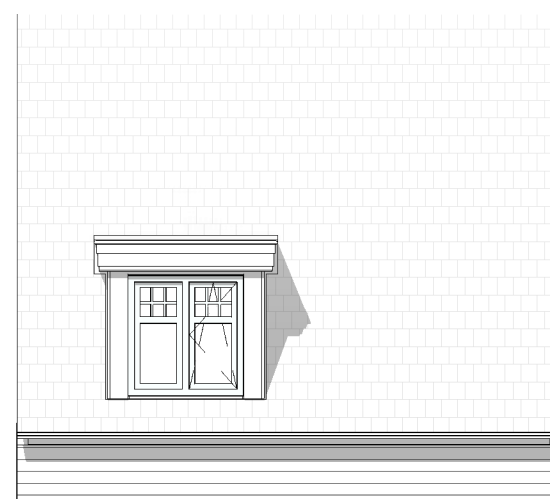

**Voorgevel**  
schaal 1 : 100

Het gevelbeeld en roedeverdeling is slechts ter illustratie en kan per bouwnummer verschillen. De indeling van de gevel op de bouwnummer specifieke tekeningen blijft van toepassing

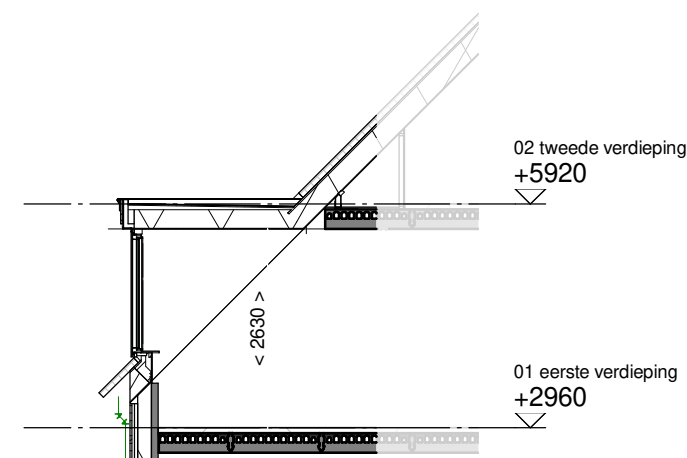

**Doorsnede**  
schaal 1 : 100



Optie: **Optie dakkapel  
voorgevel klein**

Woningtype: **V**


Bouwnummer: -

Optienummer: **1.B.0.33**

Schaal: **1:50 / 1:100**

Datum: **19-12-2023**

**Disclaimer:** deze tekening is alleen van toepassing op de genoemde optie. Mogelijk maken kopgevels en/of zijuitbouwen onderdeel uit van uw woning maar zijn niet verder uitgetekend. Indien er vragen zijn over deze optie neem dan contact op met uw kopersbegeleider

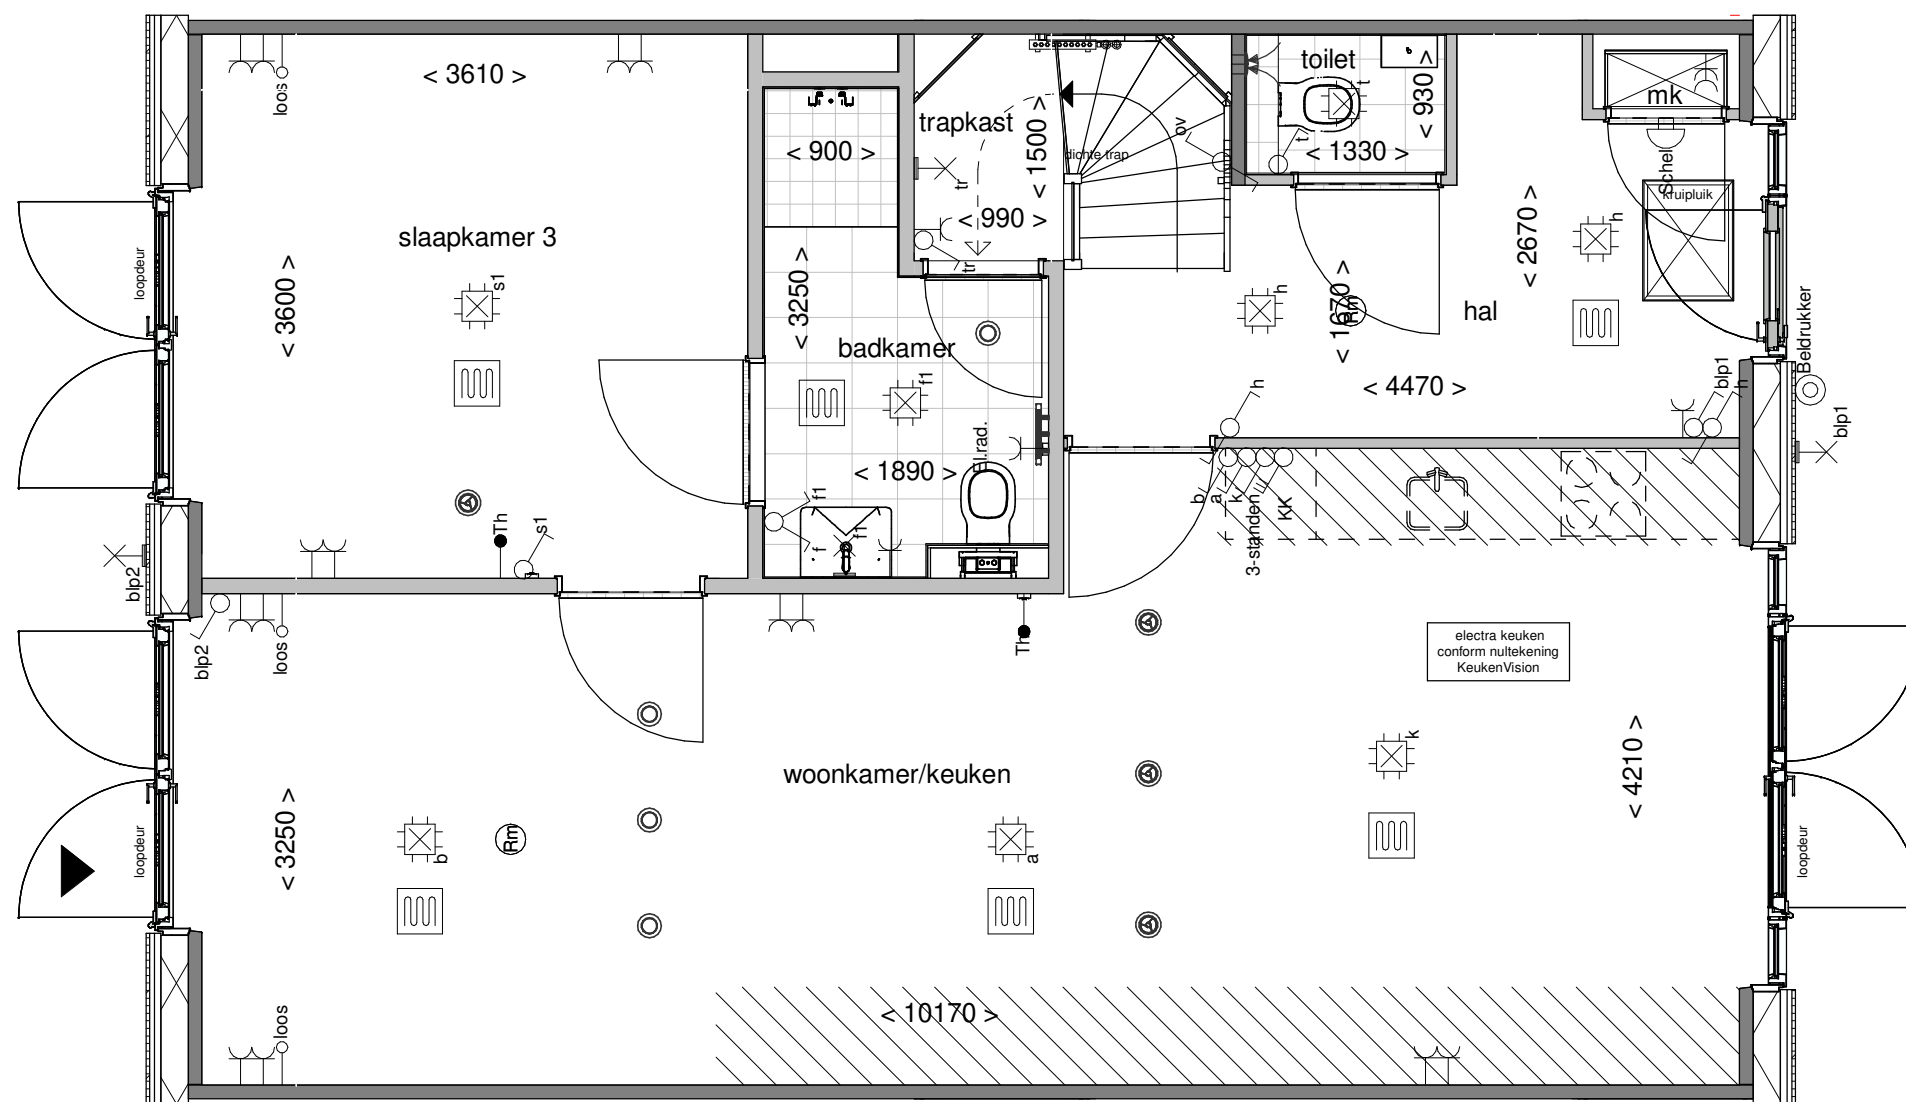

de geblurde indeling kan afwijken van uw woning.



Optie: Optie variant indeling begane grond

Woningtype: V


Bouwnummer: -

Optienummer: I.C.V.72

Schaal: 1:50

Datum: 19-12-2023

**Disclaimer:** deze tekening is alleen van toepassing op de genoemde optie. Mogelijk maken kopgevels en/of zijuitbouwen onderdeel uit van uw woning maar zijn niet verder uitgetekend. Indien er vragen zijn over deze optie neem dan contact op met uw kopersbegeleider

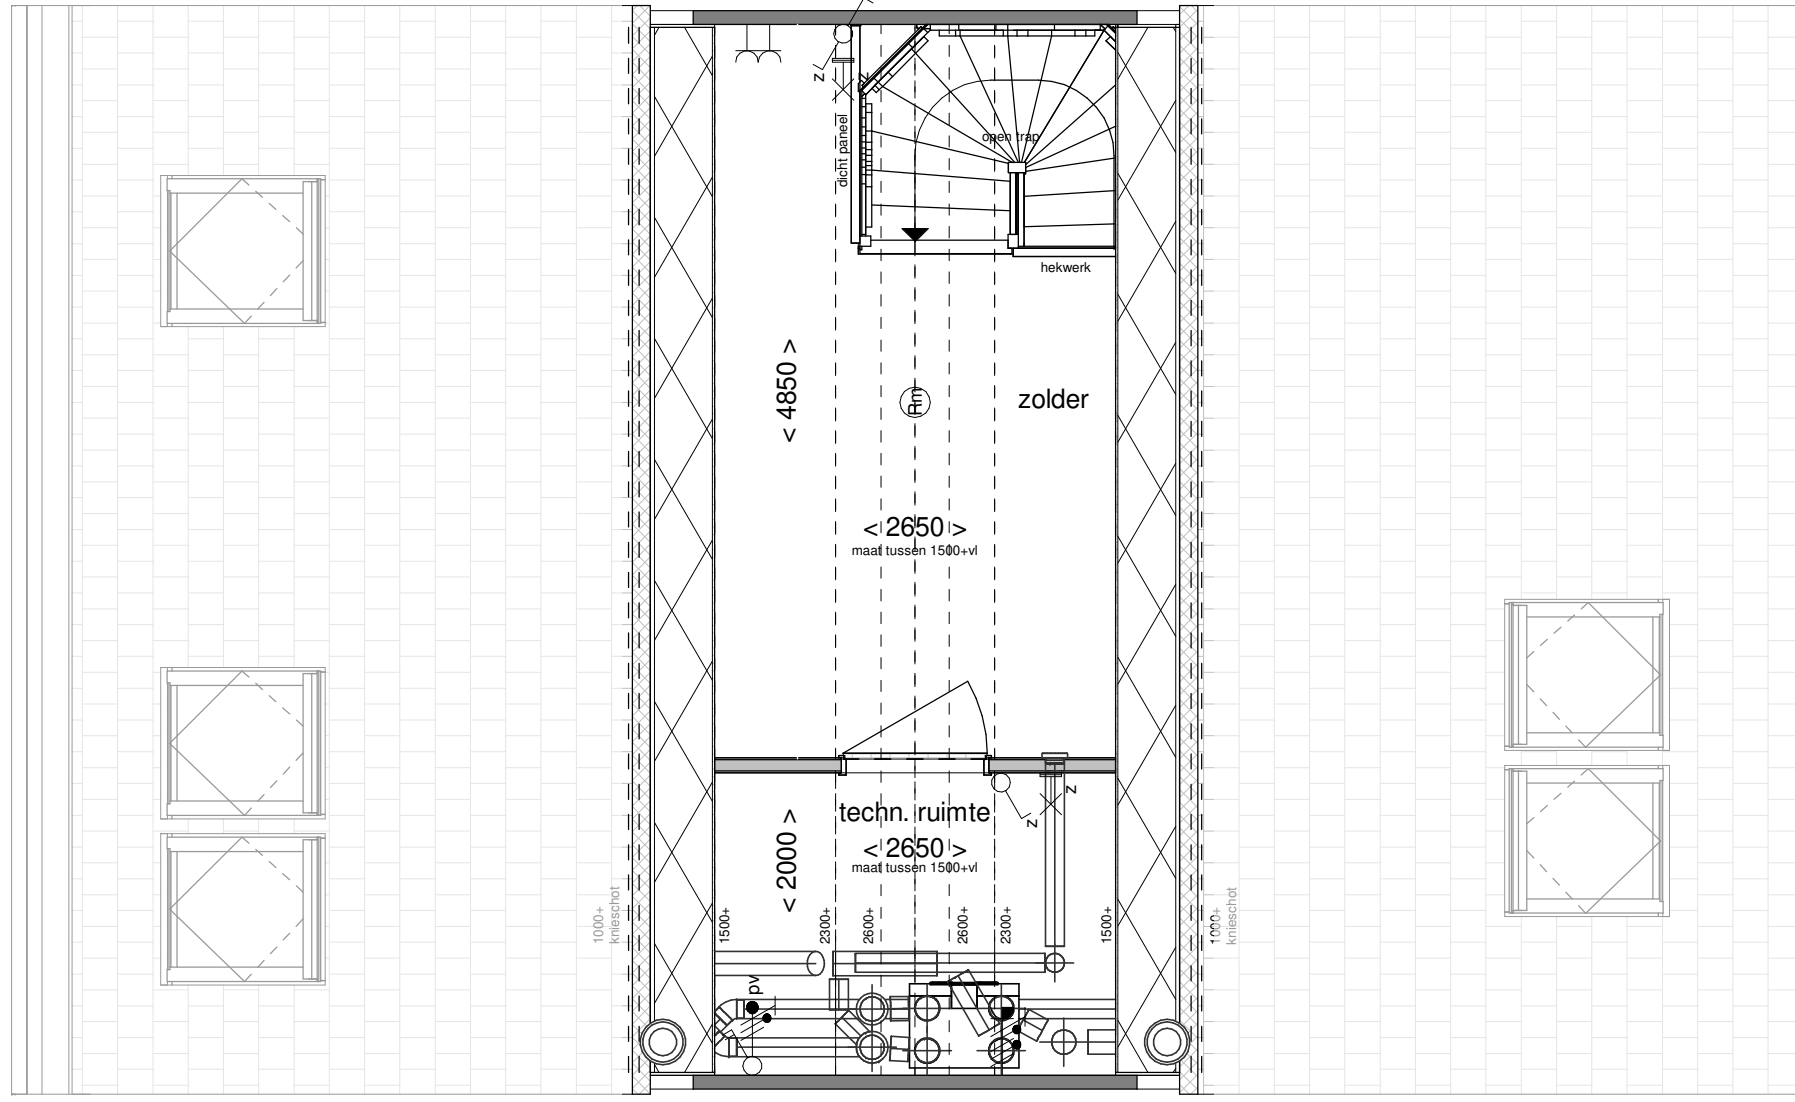

de geblurde indeling kan afwijken van uw woning.



Optie: Optie variant indeling zolder

Woningtype: V


Bouwnummer: -

Optienummer: 1.C.V.70

Schaal: 1:50

Datum: 19-12-2023

**Disclaimer:** deze tekening is alleen van toepassing op de genoemde optie. Mogelijk maken kopgevels en/of zijuitbouwen onderdeel uit van uw woning maar zijn niet verder uitgetekend. Indien er vragen zijn over deze optie neem dan contact op met uw kopersbegeleider

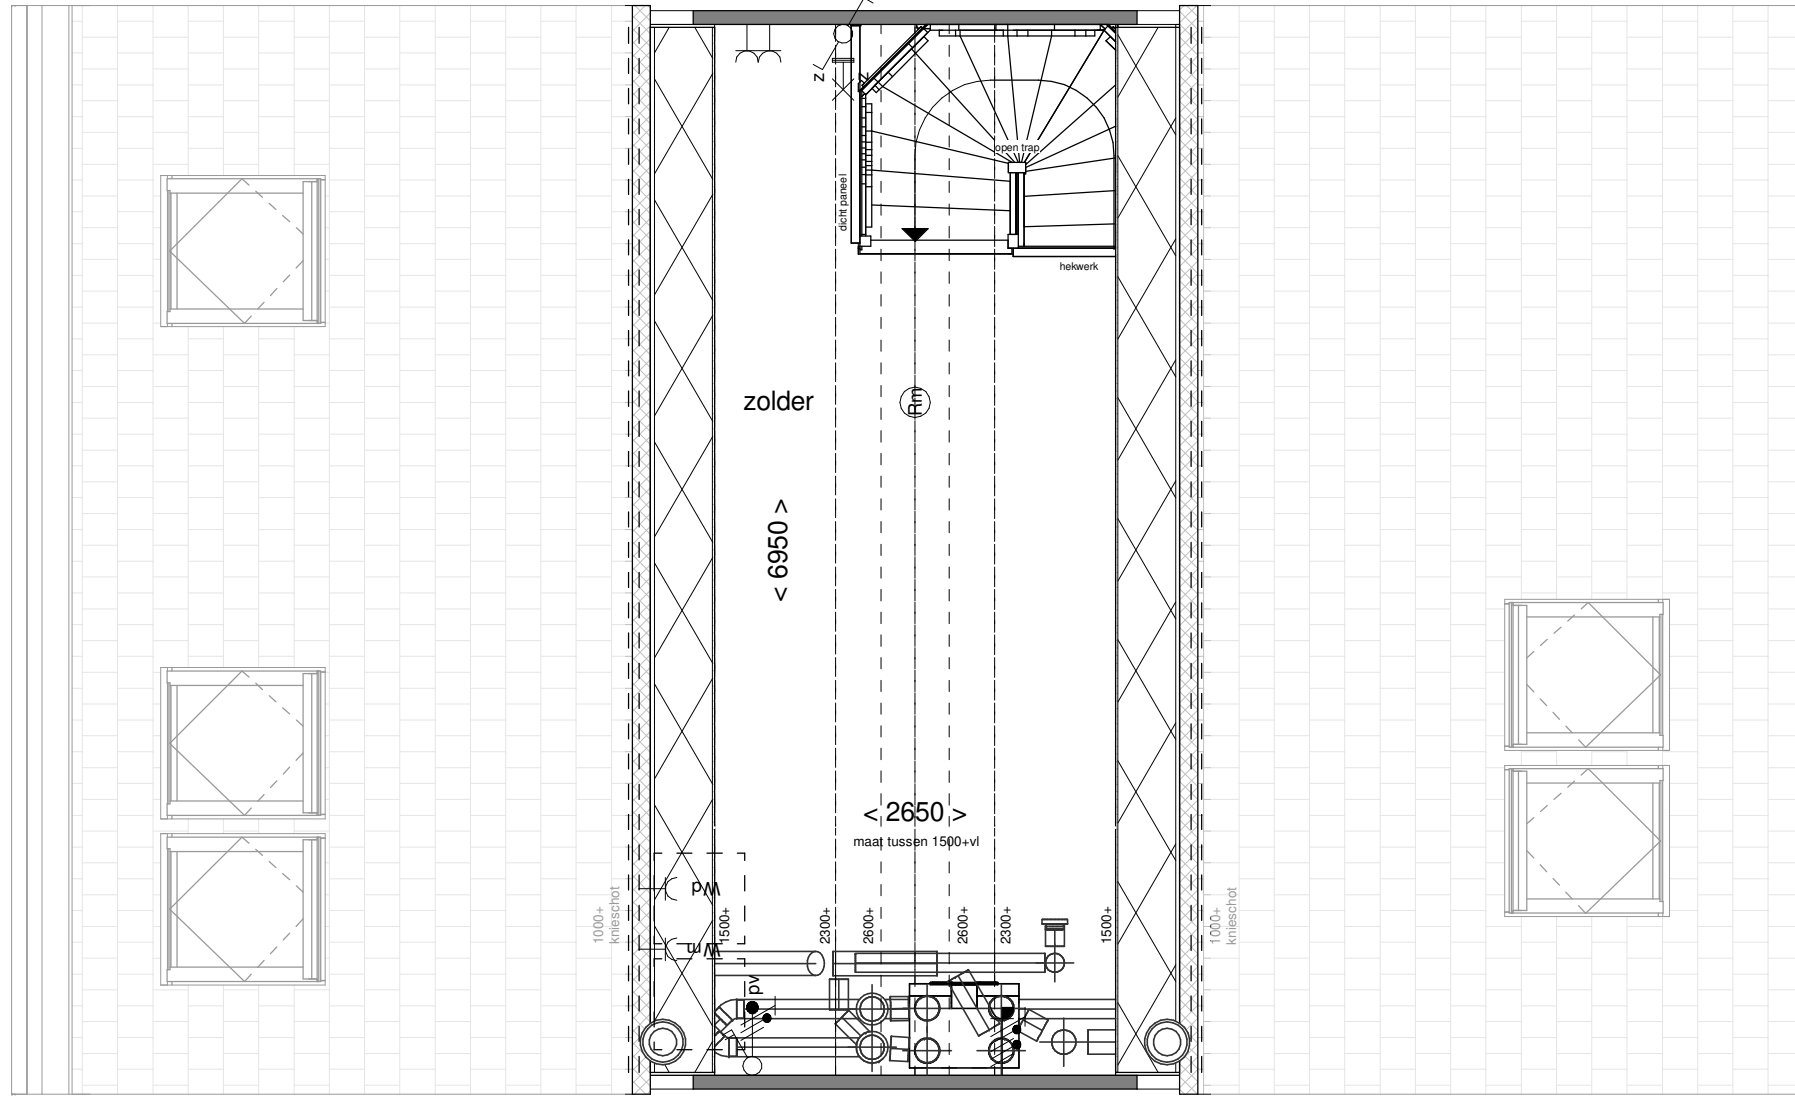

de geblurde indeling kan afwijken van uw woning.



Optie: Optie wasmachine zolder

Woningtype: V

Bouwnummer: -

Optienummer: 1.C.V.73

Schaal: 1:50

Datum: 19-12-2023